




	Merkki	Muutos	Pvm	Suunn.	Tark.	Koordinaattijärjestelmä ETRS GK30 Korkeusjärjestelmä N2000	Hankkeen nimi Kantatien 75 parantaminen välillä maakunnan raja - Rastinkylä, Kuhmo			
	Pvm			Pvm	Teemu Luukinen					
30.11.2021	Ari Kuotesaho		30.11.2021	Pirkka Hartikainen		Tiireksiteriluvutus Suhaaro 75/31/0 - 75/33/1700 1660	Piirustuksen sisältö Pituusleikkaus M1 plv 0 - 2200	Mittakaava 1:2000/1:200	Piir.no 5T-1	

S1

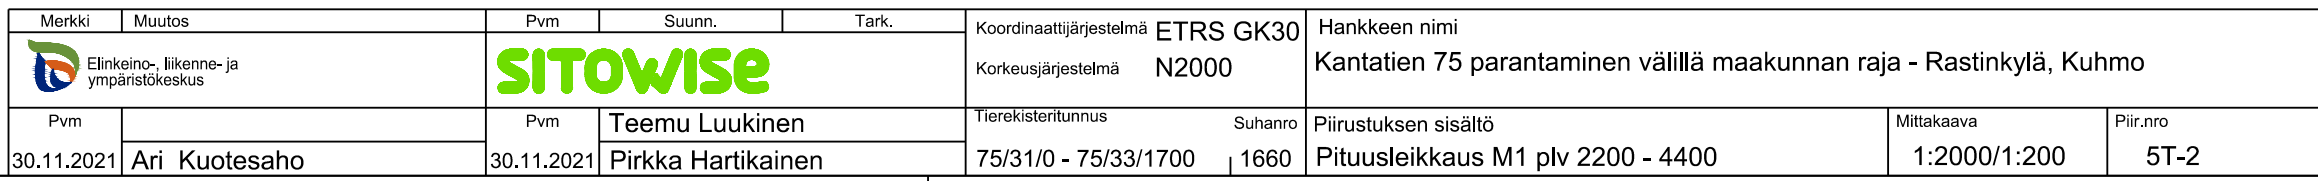


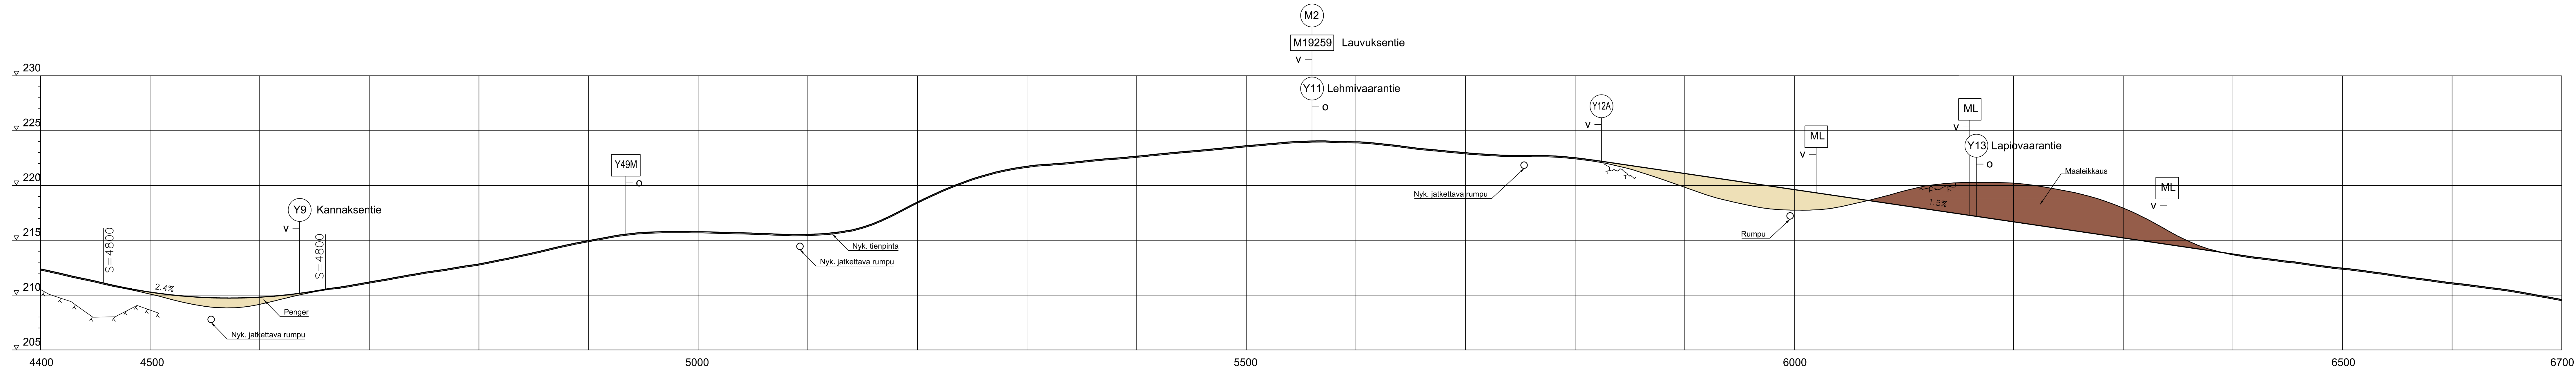


Merkit Muutos		Pvm Suunn. Tark.	Koordinaattijärjestelmä ETRS GK30	Hankkeen nimi			
 Elinkeino- ja ympäristökeskus		SITOWISE		Korkeusjärjestelmä N2000	Kantatien 75 parantaminen välillä maakunnan raja - Rastinkylä, Kuhmo		
Pvm		Pvm	Teemu Luukinen	Tiivertysluku Suunn.	Piirustuksen sisältö		
30.11.2021	Ari Kuotesaho	30.11.2021	Pirkka Hartikainen	75/31/0 - 75/33/1700 1660	Pituusleikkaus M1 plv 4400 - 6700		
				Mittakaava	Pir.no		
				1:2000/1:200	5T-3		

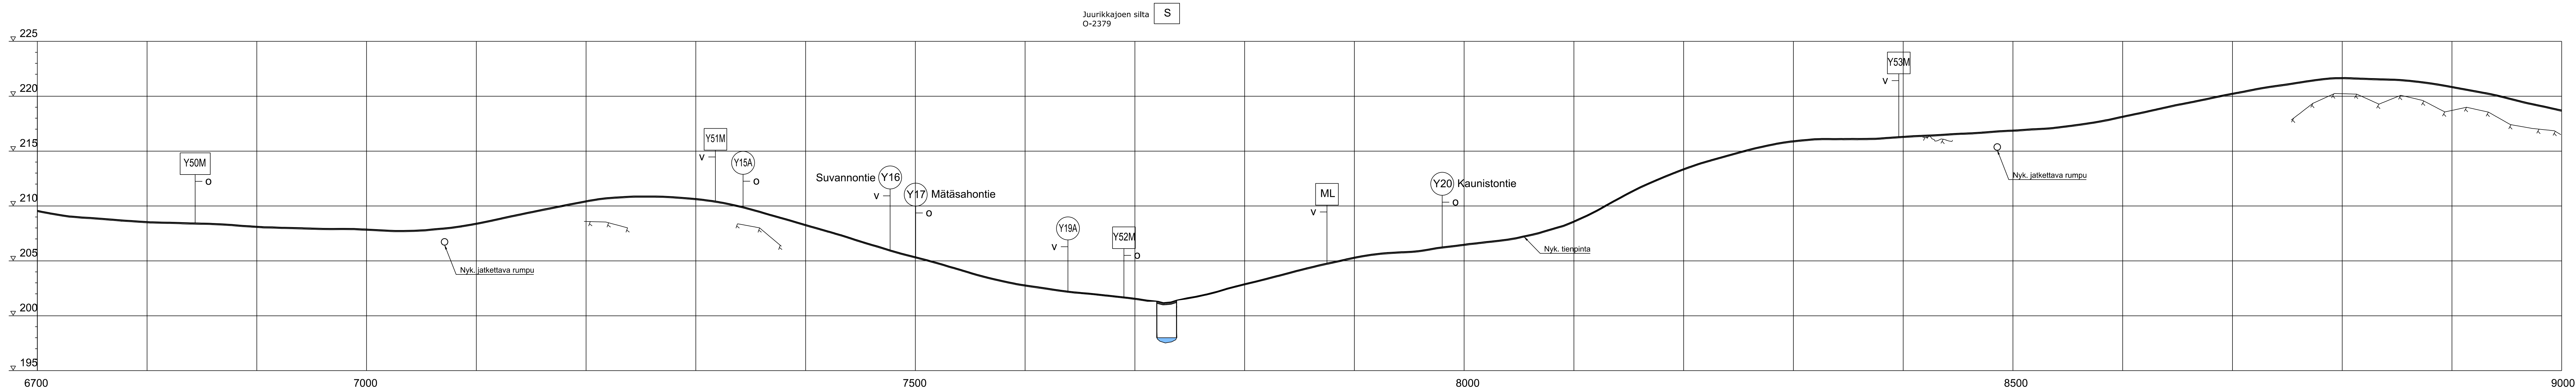


Merkit	Muutos	Pvm	Suunn.	Tark.	Koordinaattijärjestelmä	ETRS GK30	Hankkeen nimi	Kantatien 75 parantaminen välillä maakunnan raja - Rastinkylä, Kuhmo		
Elinkeino- ja ympäristökeskus					Korkeusjärjestelmä	N2000				
Pvm		Pvm	Teemu Luukinen		Tiireksienluku	Suhano	Piirustuksen sisältö	Mittakaava	Piir.no	
30.11.2021	Ari Kuotesaho	30.11.2021	Pirkka Hartikainen		75/31/0 - 75/33/1700	1660	Pituusleikkaus M1 plv 6700 - 9000	1:2000/1:200	5T-4	

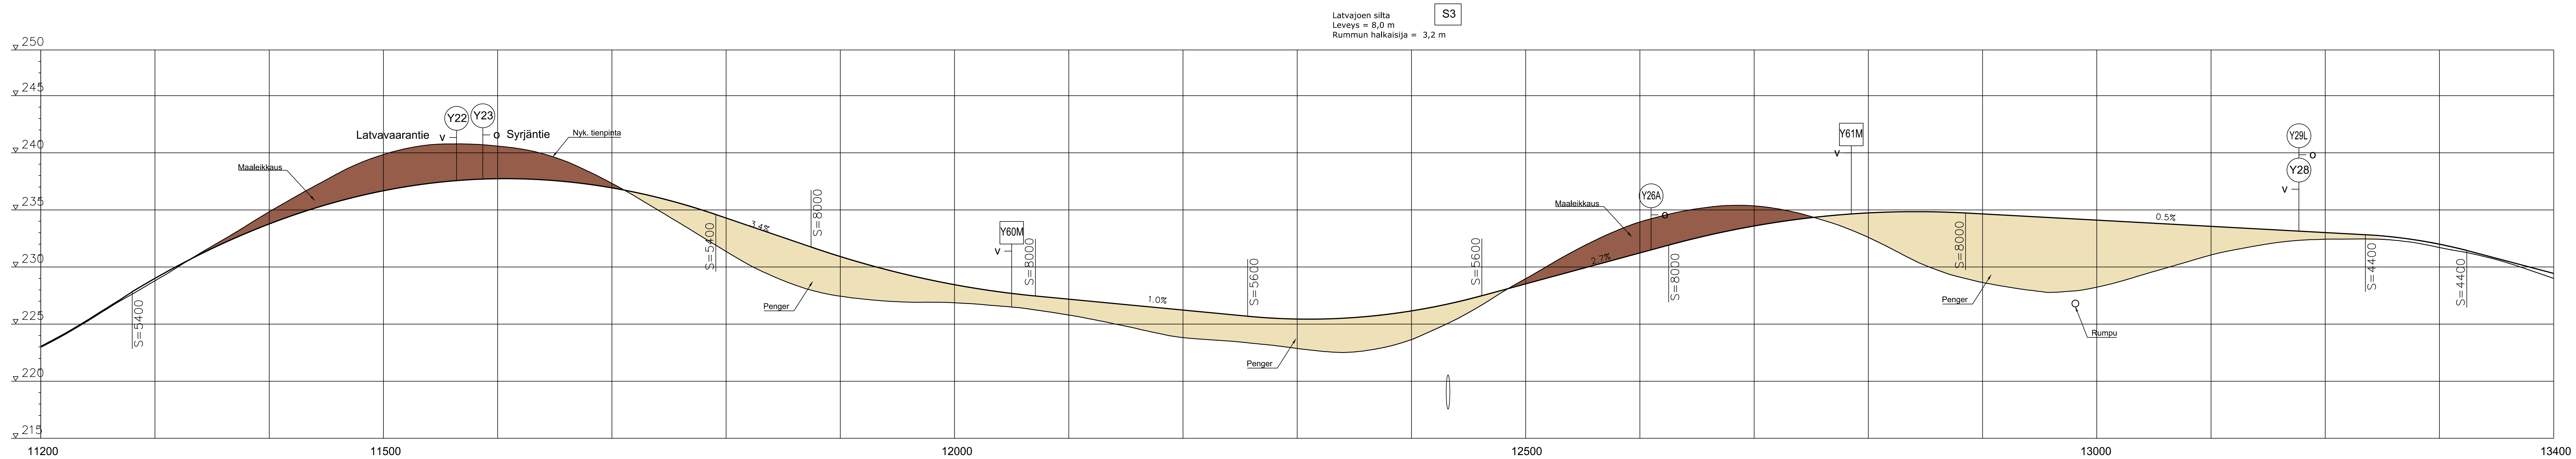

Merkit		Muutos		Pvm		Suunn.		Tark.		Koordinaattijärjestelmä		ETRS GK30		Hankkeen nimi	
		Eläkeläis- ja ympäristökeskus		SITOWISE						Korkeusjärjestelmä		N2000		Kantatien 75 parantaminen välillä maakunnan raja - Rastinkylä, Kuhmo	
Pvm				Pvm		Teemu Luukinen		Tietokantatunnus		Suhano		Piirustuksen sisältö		Mittakaava	
30.11.2021		Ari Kuotesaho		30.11.2021		Pirkka Hartikainen		75/31/0 - 75/33/1700		1660		Pituusleikkaus M1 plv 11200 - 13400		1:2000/1:200	
														5T-6	

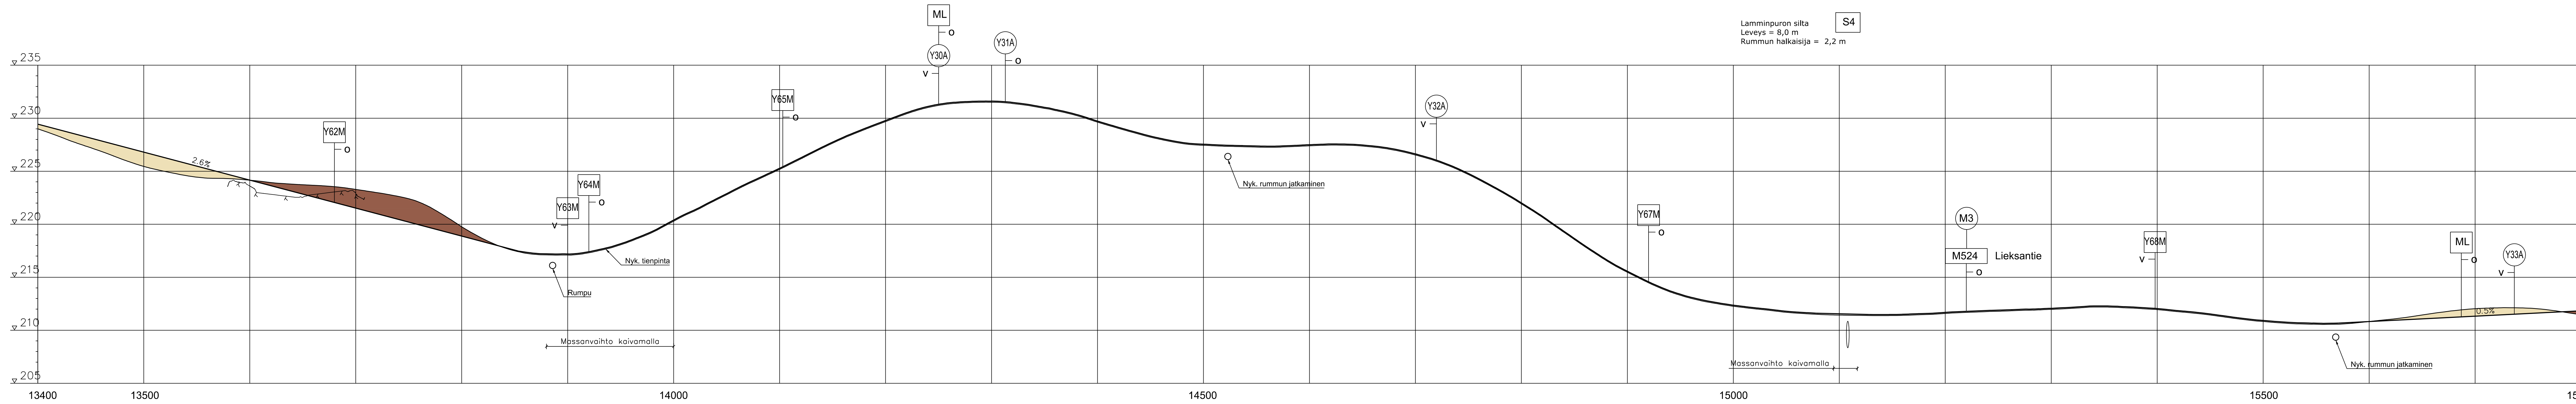


Merkki	Muutos	Pvm	Suunn.	Tark.	Koordinaattijärjestelmä	ETRS GK30	Hankkeen nimi		
	Elinkeino-, liikenne- ja ympäristökeskus	SITOWISE			Korkeusjärjestelmä	N2000	Kantatien 75 parantaminen välillä maakunnan raja - Rastinkylä, Kuhmo		
Pvm		Pvm	Teemu Luukinen		Tiireksienluku	Suhano	Piirustuksen sisältö	Mittakaava	Piir.no
30.11.2021	Ari Kuotesaho	30.11.2021	Pirkka Hartikainen		75/31/0 - 75/33/1700	1660	Pituusleikkaus M1 plv 13400 - 15800	1:2000/1:200	5T-7

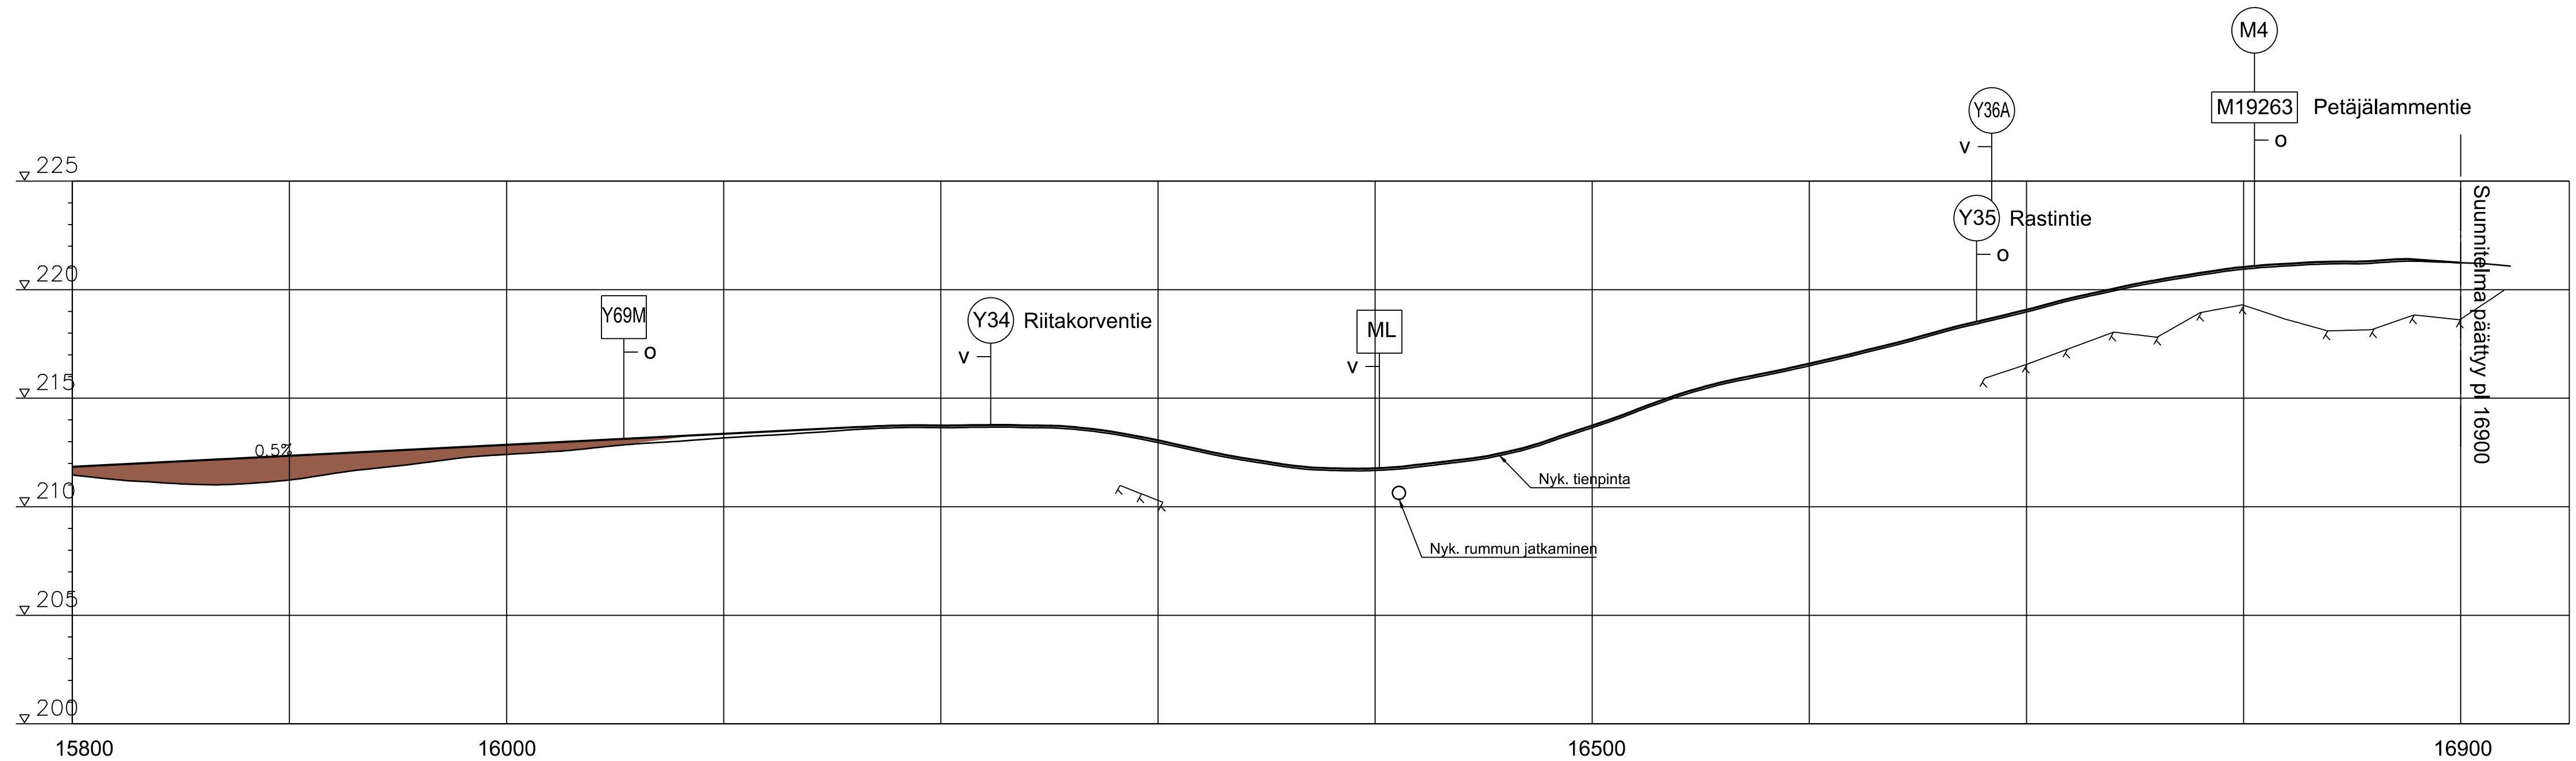


Merkki	Muutos	Pvm	Suunn.	Tark.	Koordinaattijärjestelmä	Hankkeen nimi				
					ETRS GK30	Kantatien 75 parantaminen välillä maakunnan raja - Rastinkylä, Kuhmo				
					Korkeusjärjestelmä	N2000				
Pvm		Pvm	Teemu Luukinen		Tierekisteritunnus	Suhanro	Piirustuksen sisältö		Mittakaava	Piir.nro
30.11.2021	Ari Kuotesaho	30.11.2021	Pirkka Hartikainen		75/31/0 - 75/33/1700	1660	Pituusleikkaus M1 plv 15800 - 16900		1:2000/1:200	5T-8


Y4

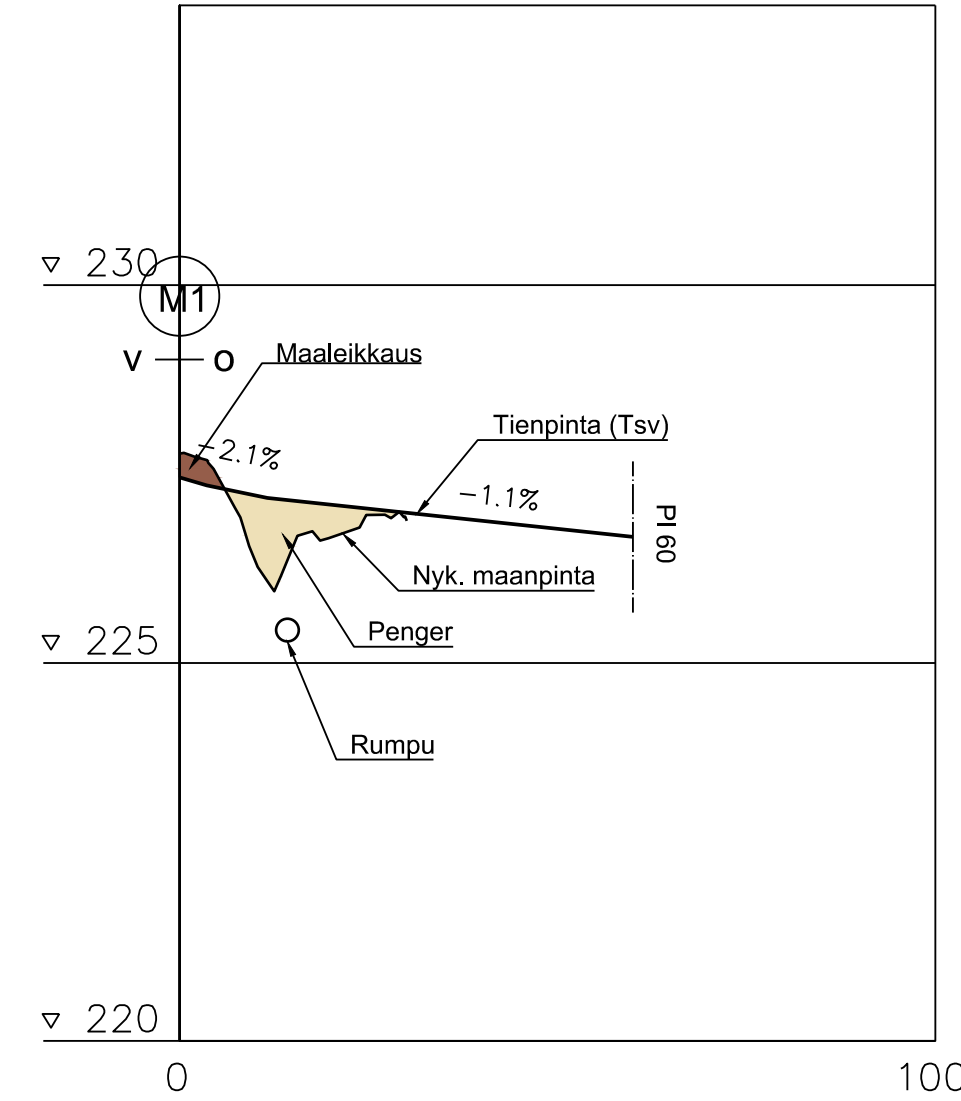


Y6

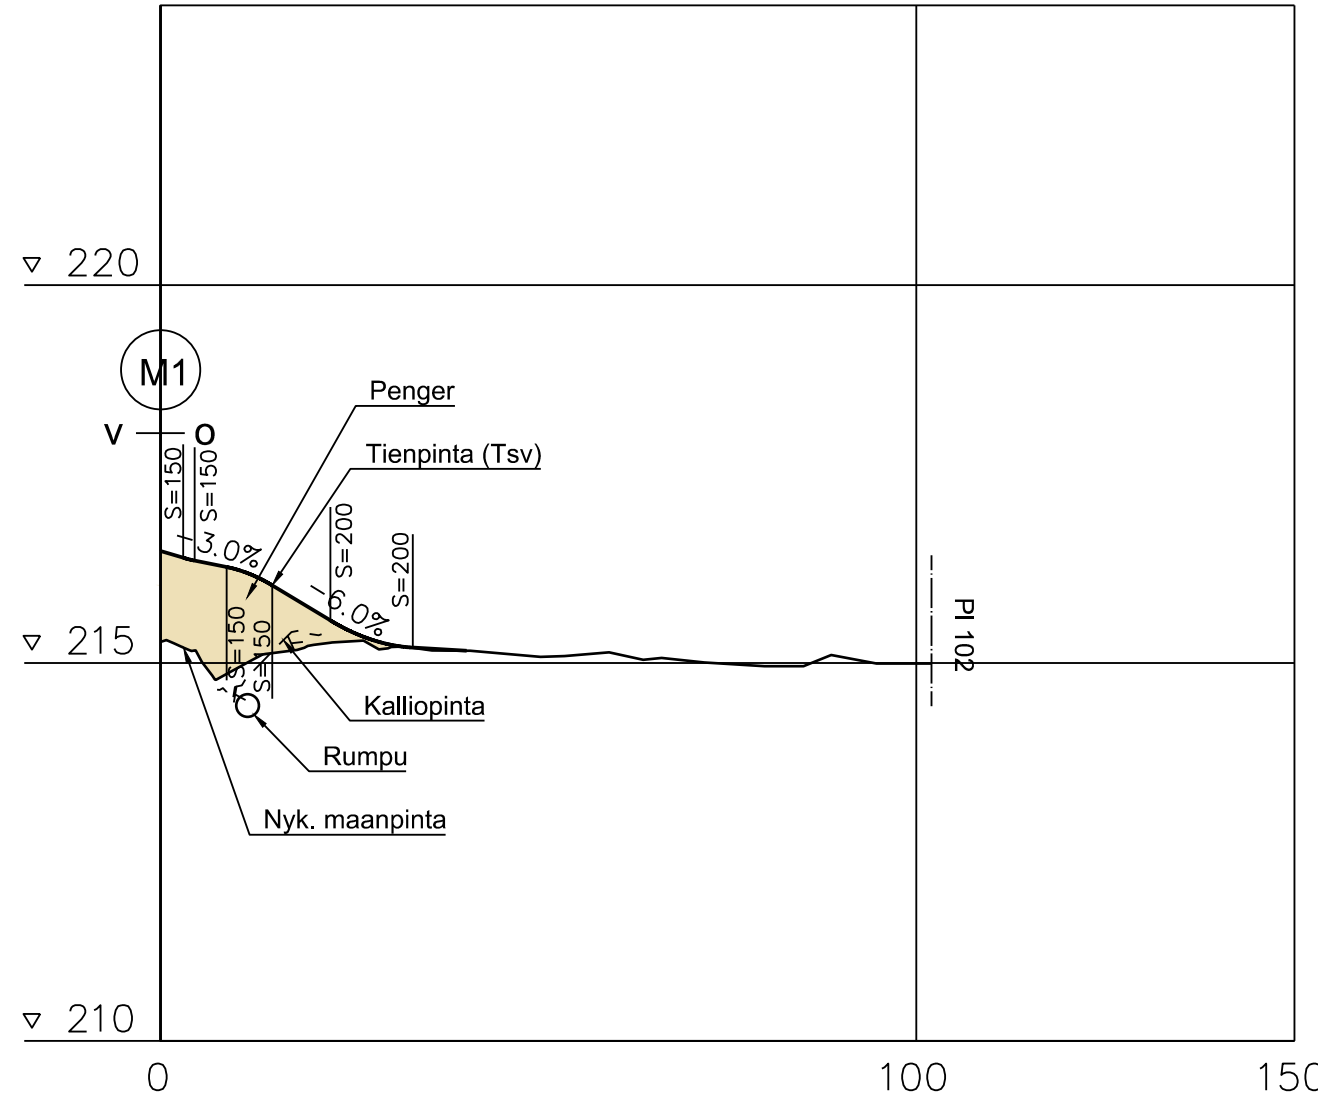


Y7

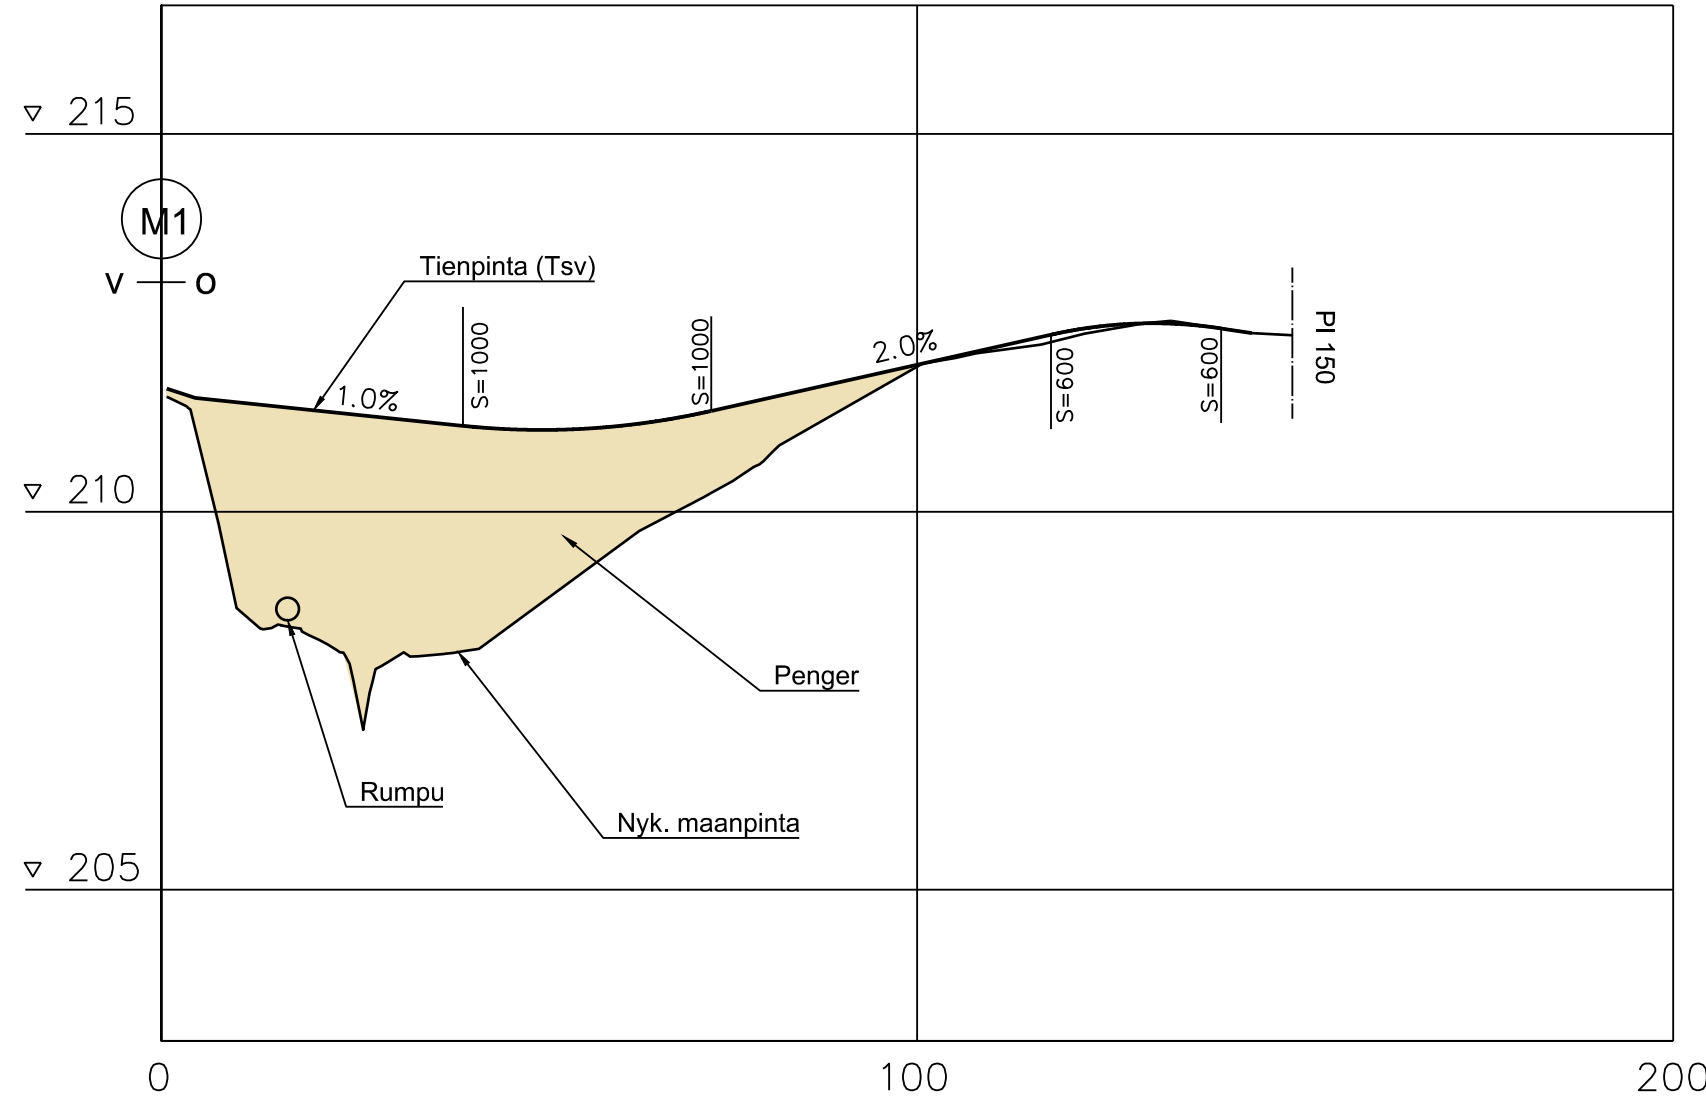


Y8A

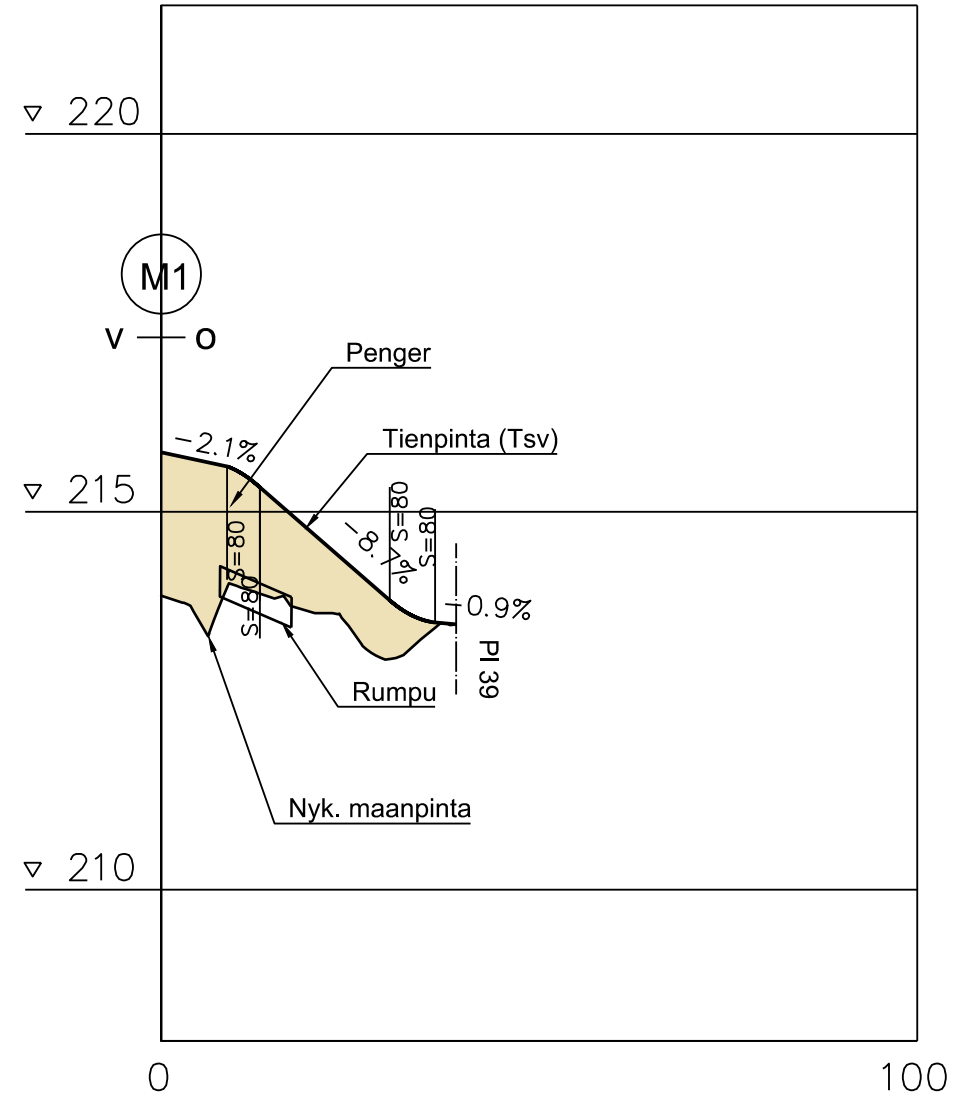


Y9

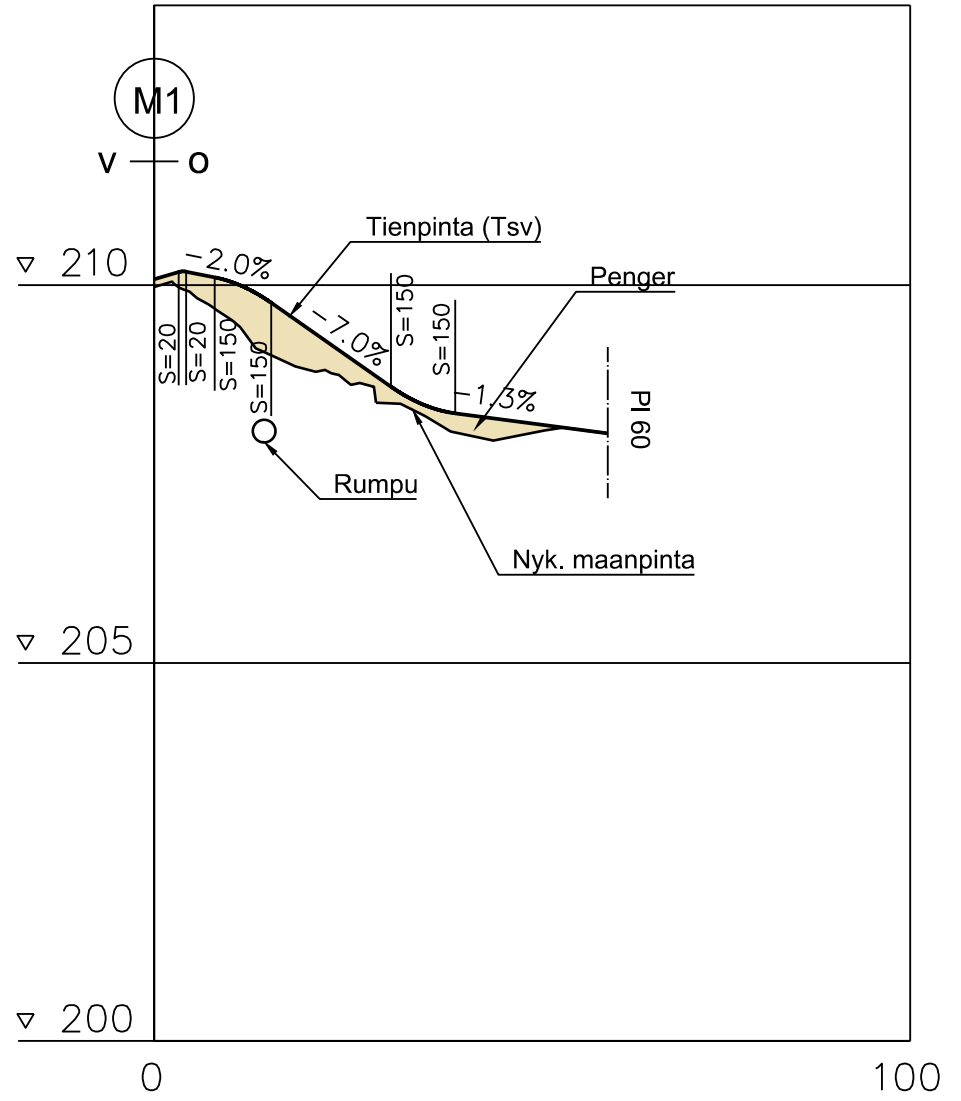

Y13

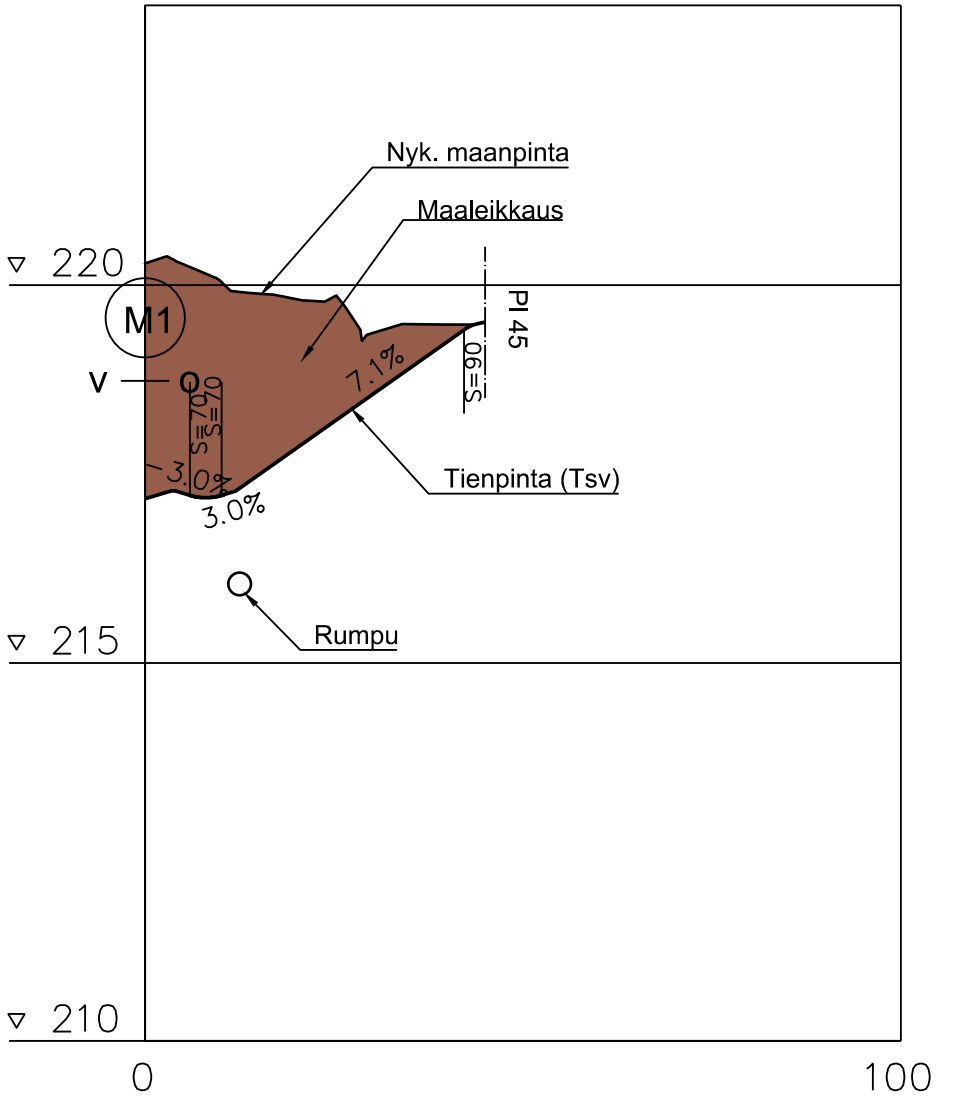


Y21

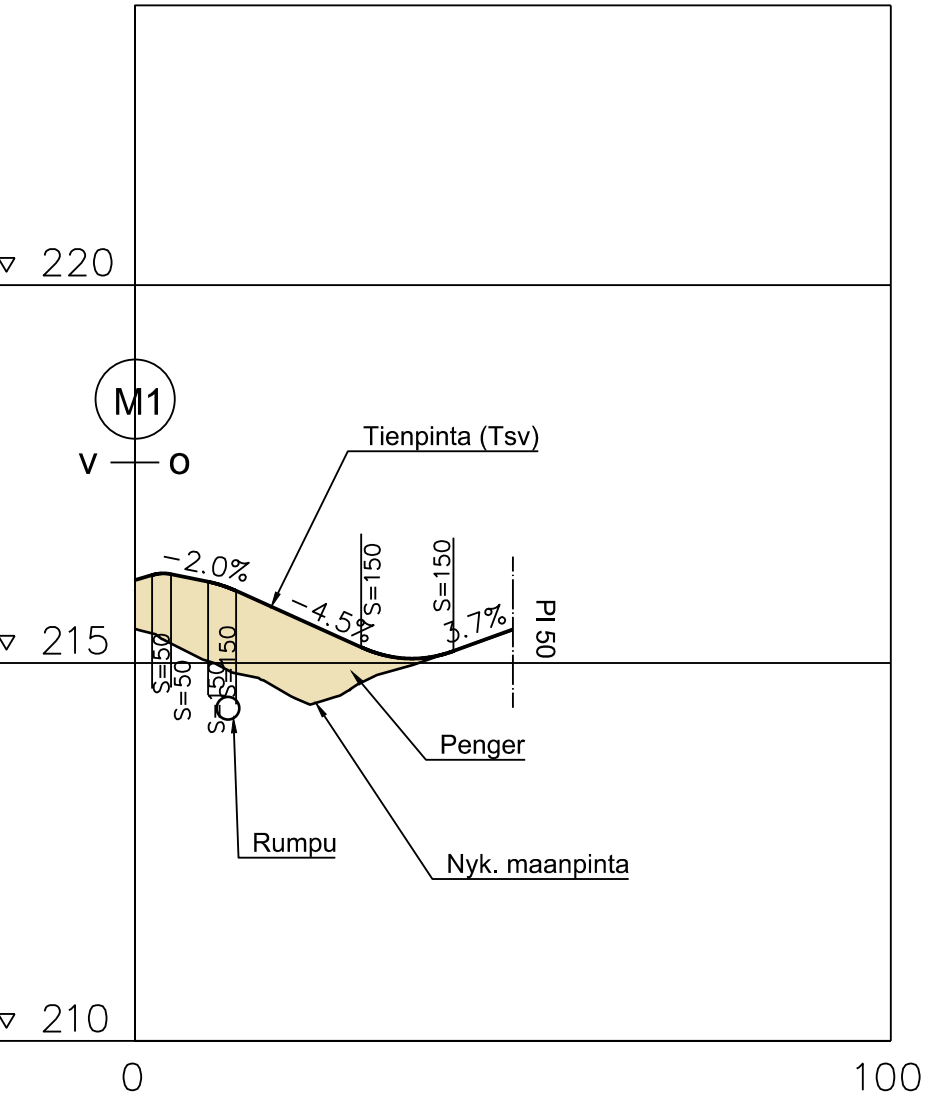


Elinkeino-, liikenne- ja ympäristökeskus	MerkkiMuutos	Pvm	Suunn.	Tark.	Koordinaattijärjestelmä ETRS GK30 Korkeusjärjestelmä N2000	Hankkeen nimi Kantatien 75 parantaminen välillä maakunnan raja - Rastinkylä, Kuhmo Piirustuksen sisältö Pituusleikkaus Y4, Y6, Y7, Y8A, Y9, Y13, Y21			
		Pvm	Teemu Luukinen						
30.11.2021	Äri Kuotesaho	30.11.2021	Pirkka Hartikainen		75/31/0 - 75/33/1700	1660	Mittakaava 1:1000/1:100	Piir.no 5T-9	


Y22

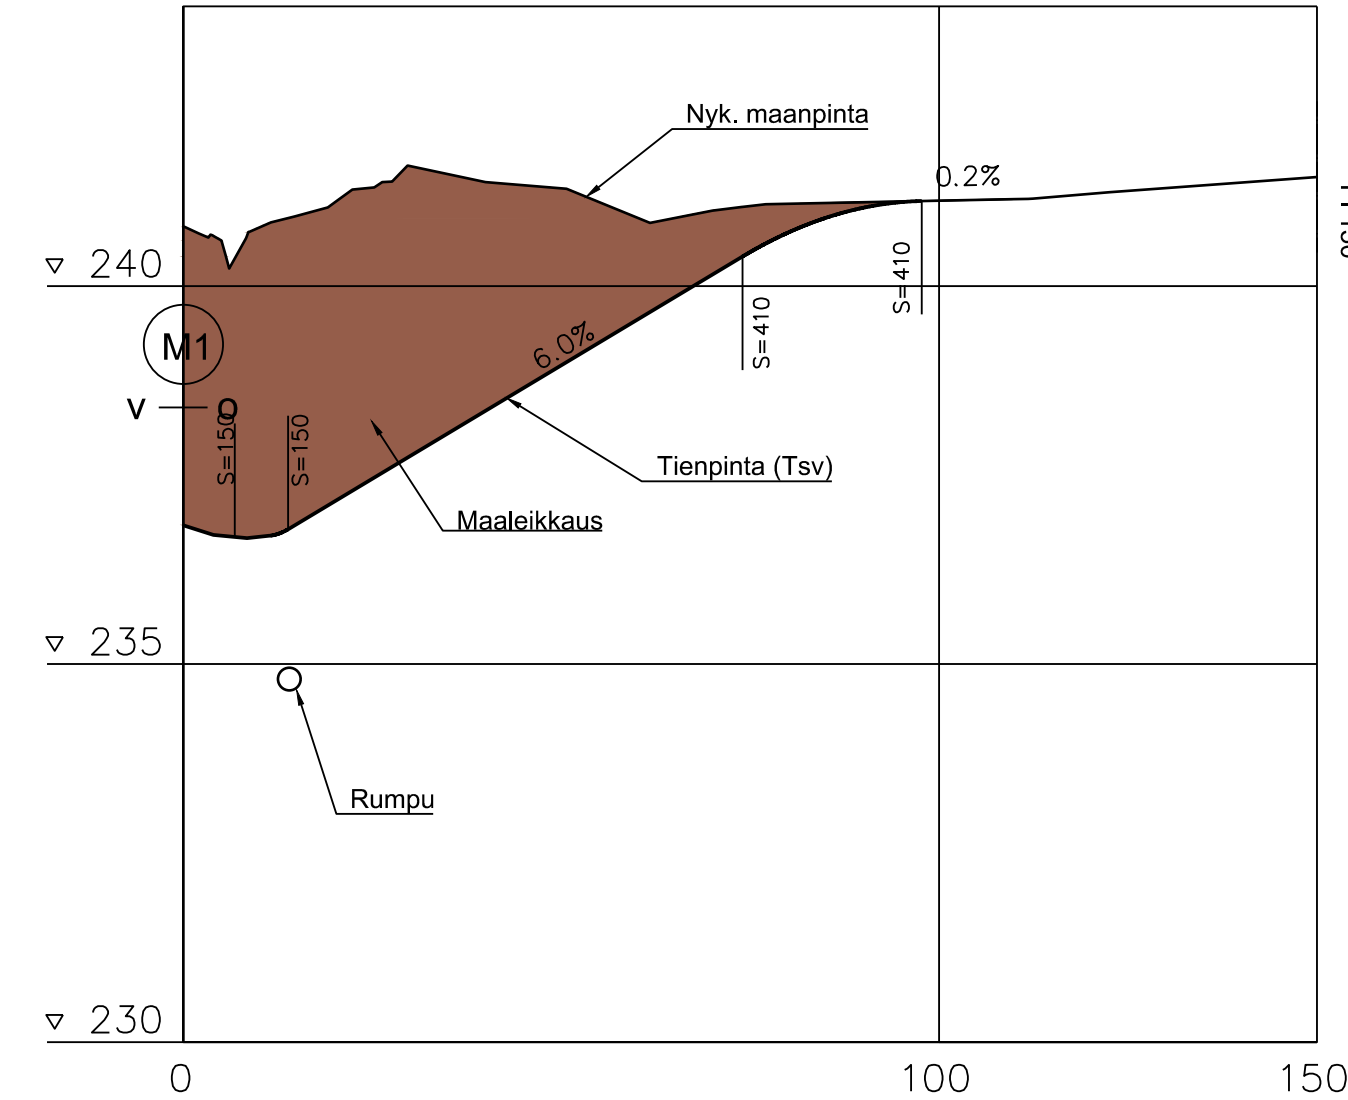


Y23

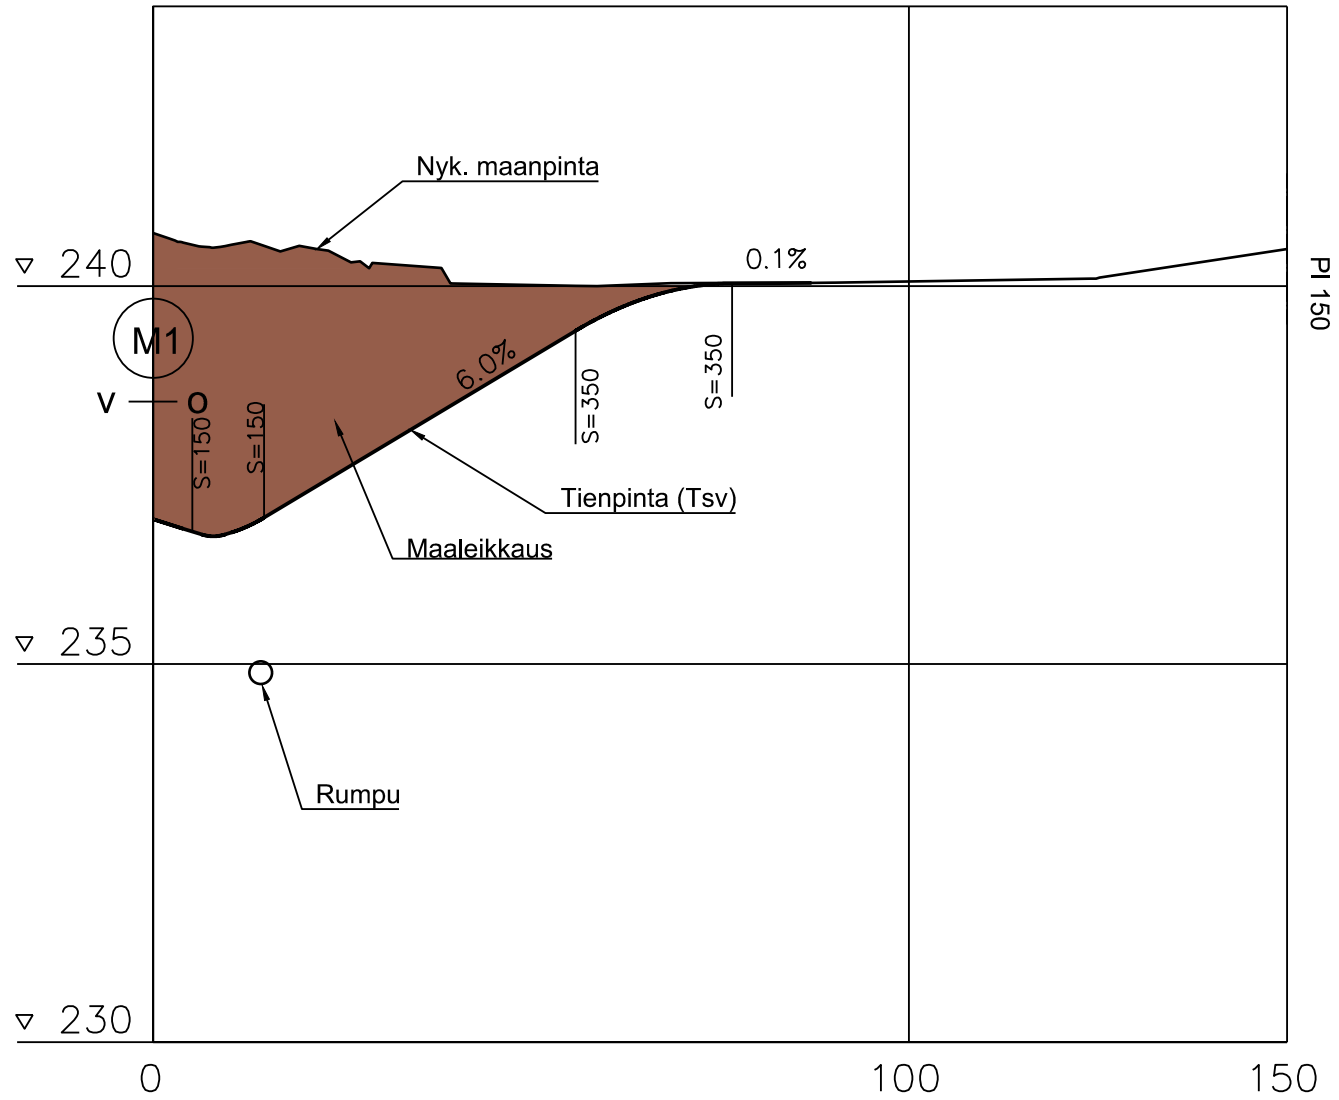


Y26A

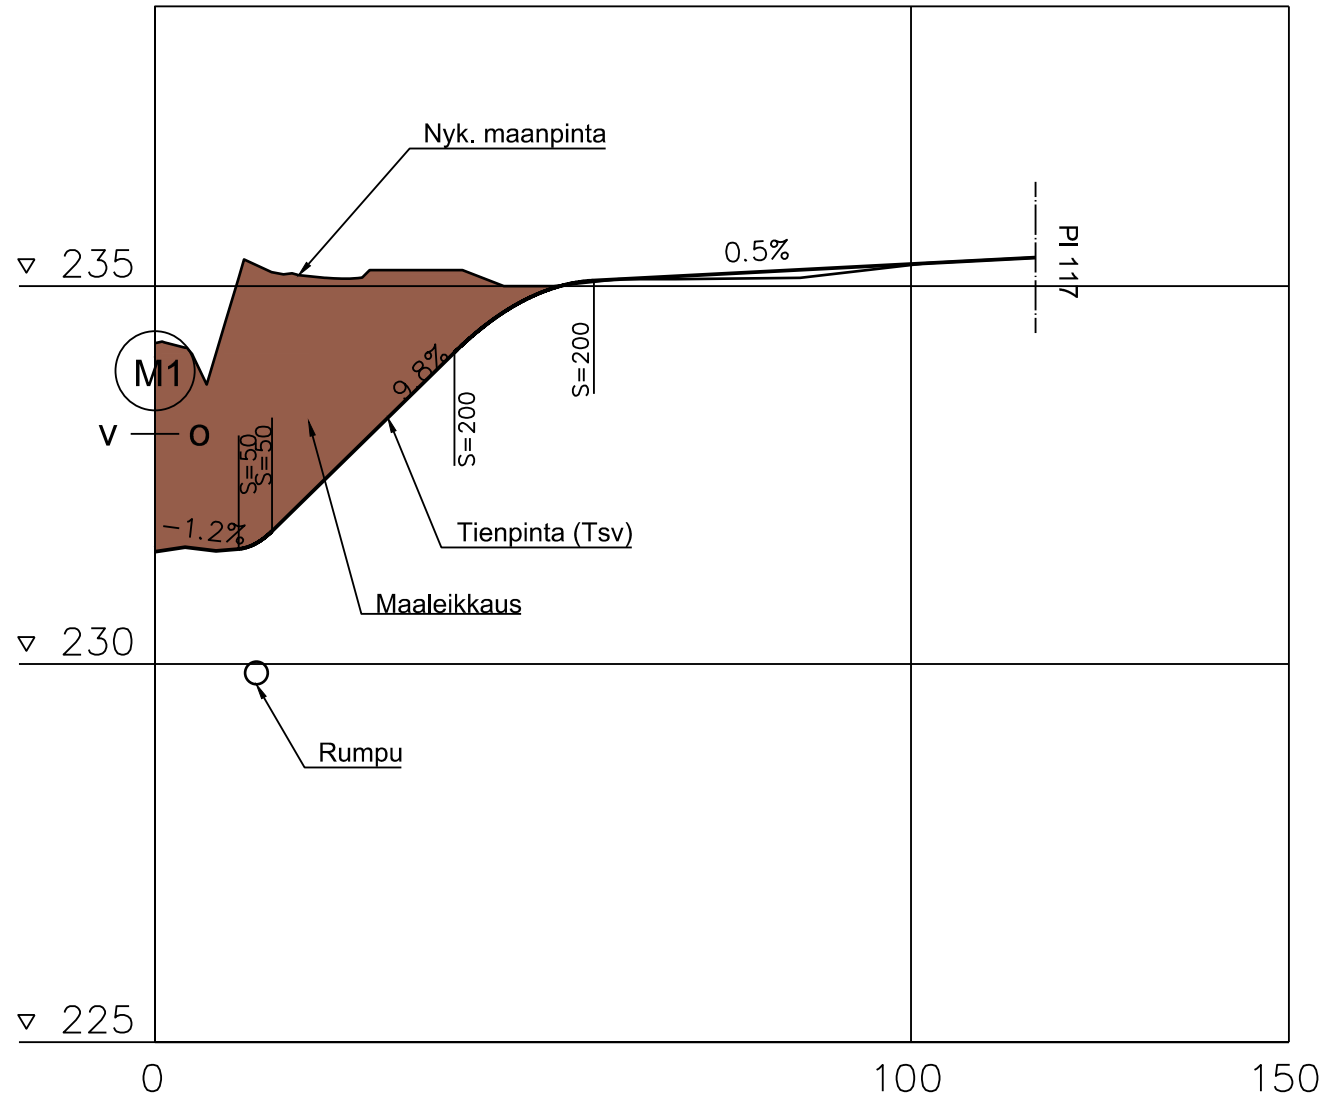

Y28

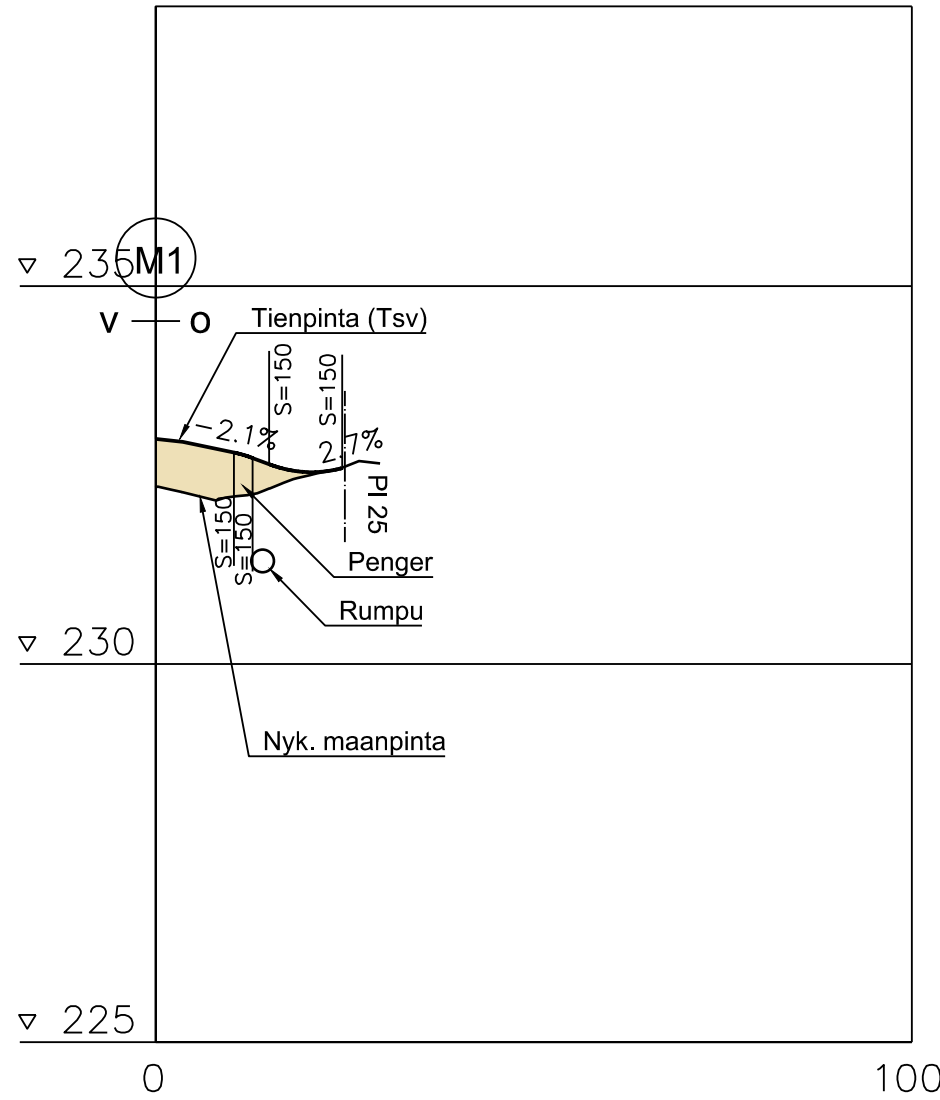

Y29A

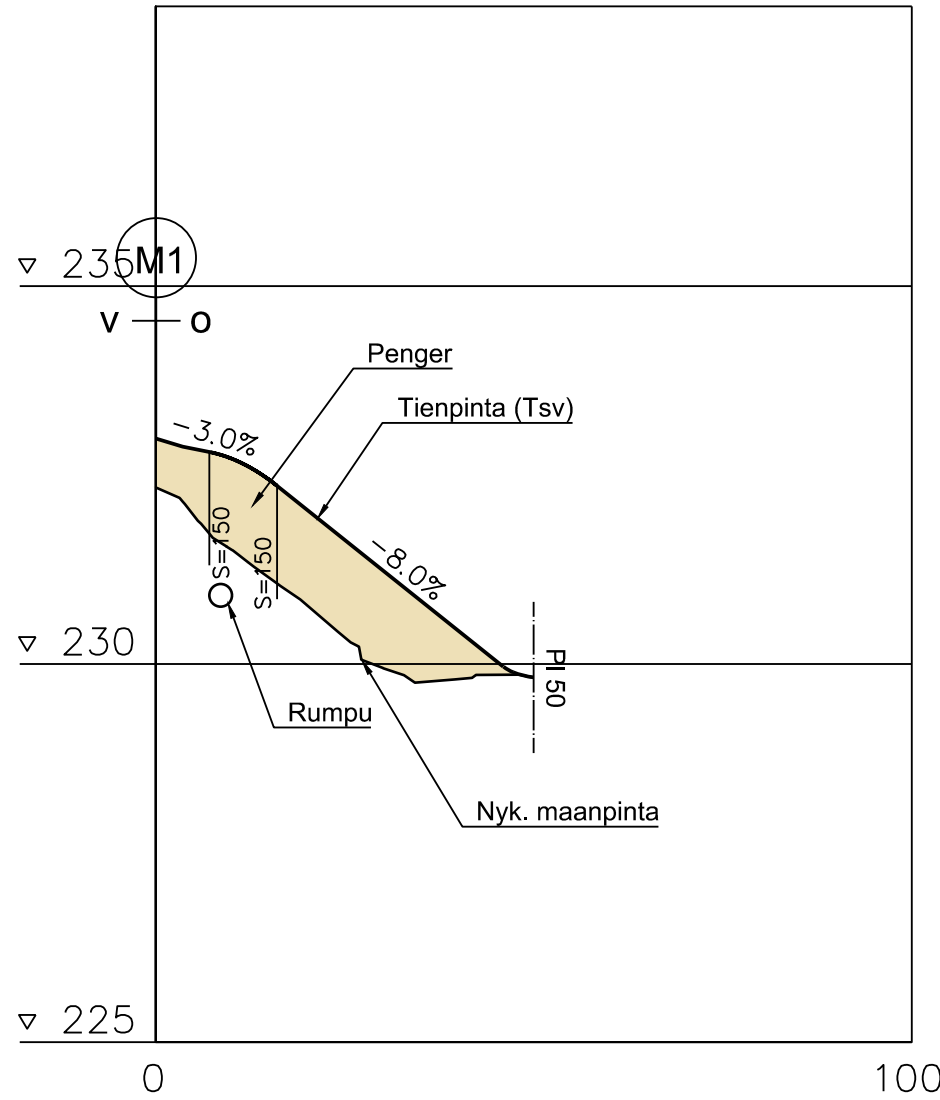

Merkit	Muutos	Pvm	Suunn.	Tark.	Koordinaattijärjestelmä	ETRS GK30	Hankkeen nimi			
	Elinkeino- liikenne- ja ympäristökeskus		SITOWISE		Korkeusjärjestelmä	N2000	Kantatien 75 parantaminen välillä maakunnan raja - Rastinkylä, Kuhmo			
Pvm		Pvm	Teemu Luukinen		Tiireksteri	Suunn.	Piirustuksen sisältö	Mittakaava	Piir.no	
30.11.2021	Ari Kuotesaho	30.11.2021	Pirkka Hartikainen		75/31/0 - 75/33/1700	1660	Pituusleikkaus Y22, Y23, Y26A, Y28, Y29A	1:1000/1:100	5T-10	