


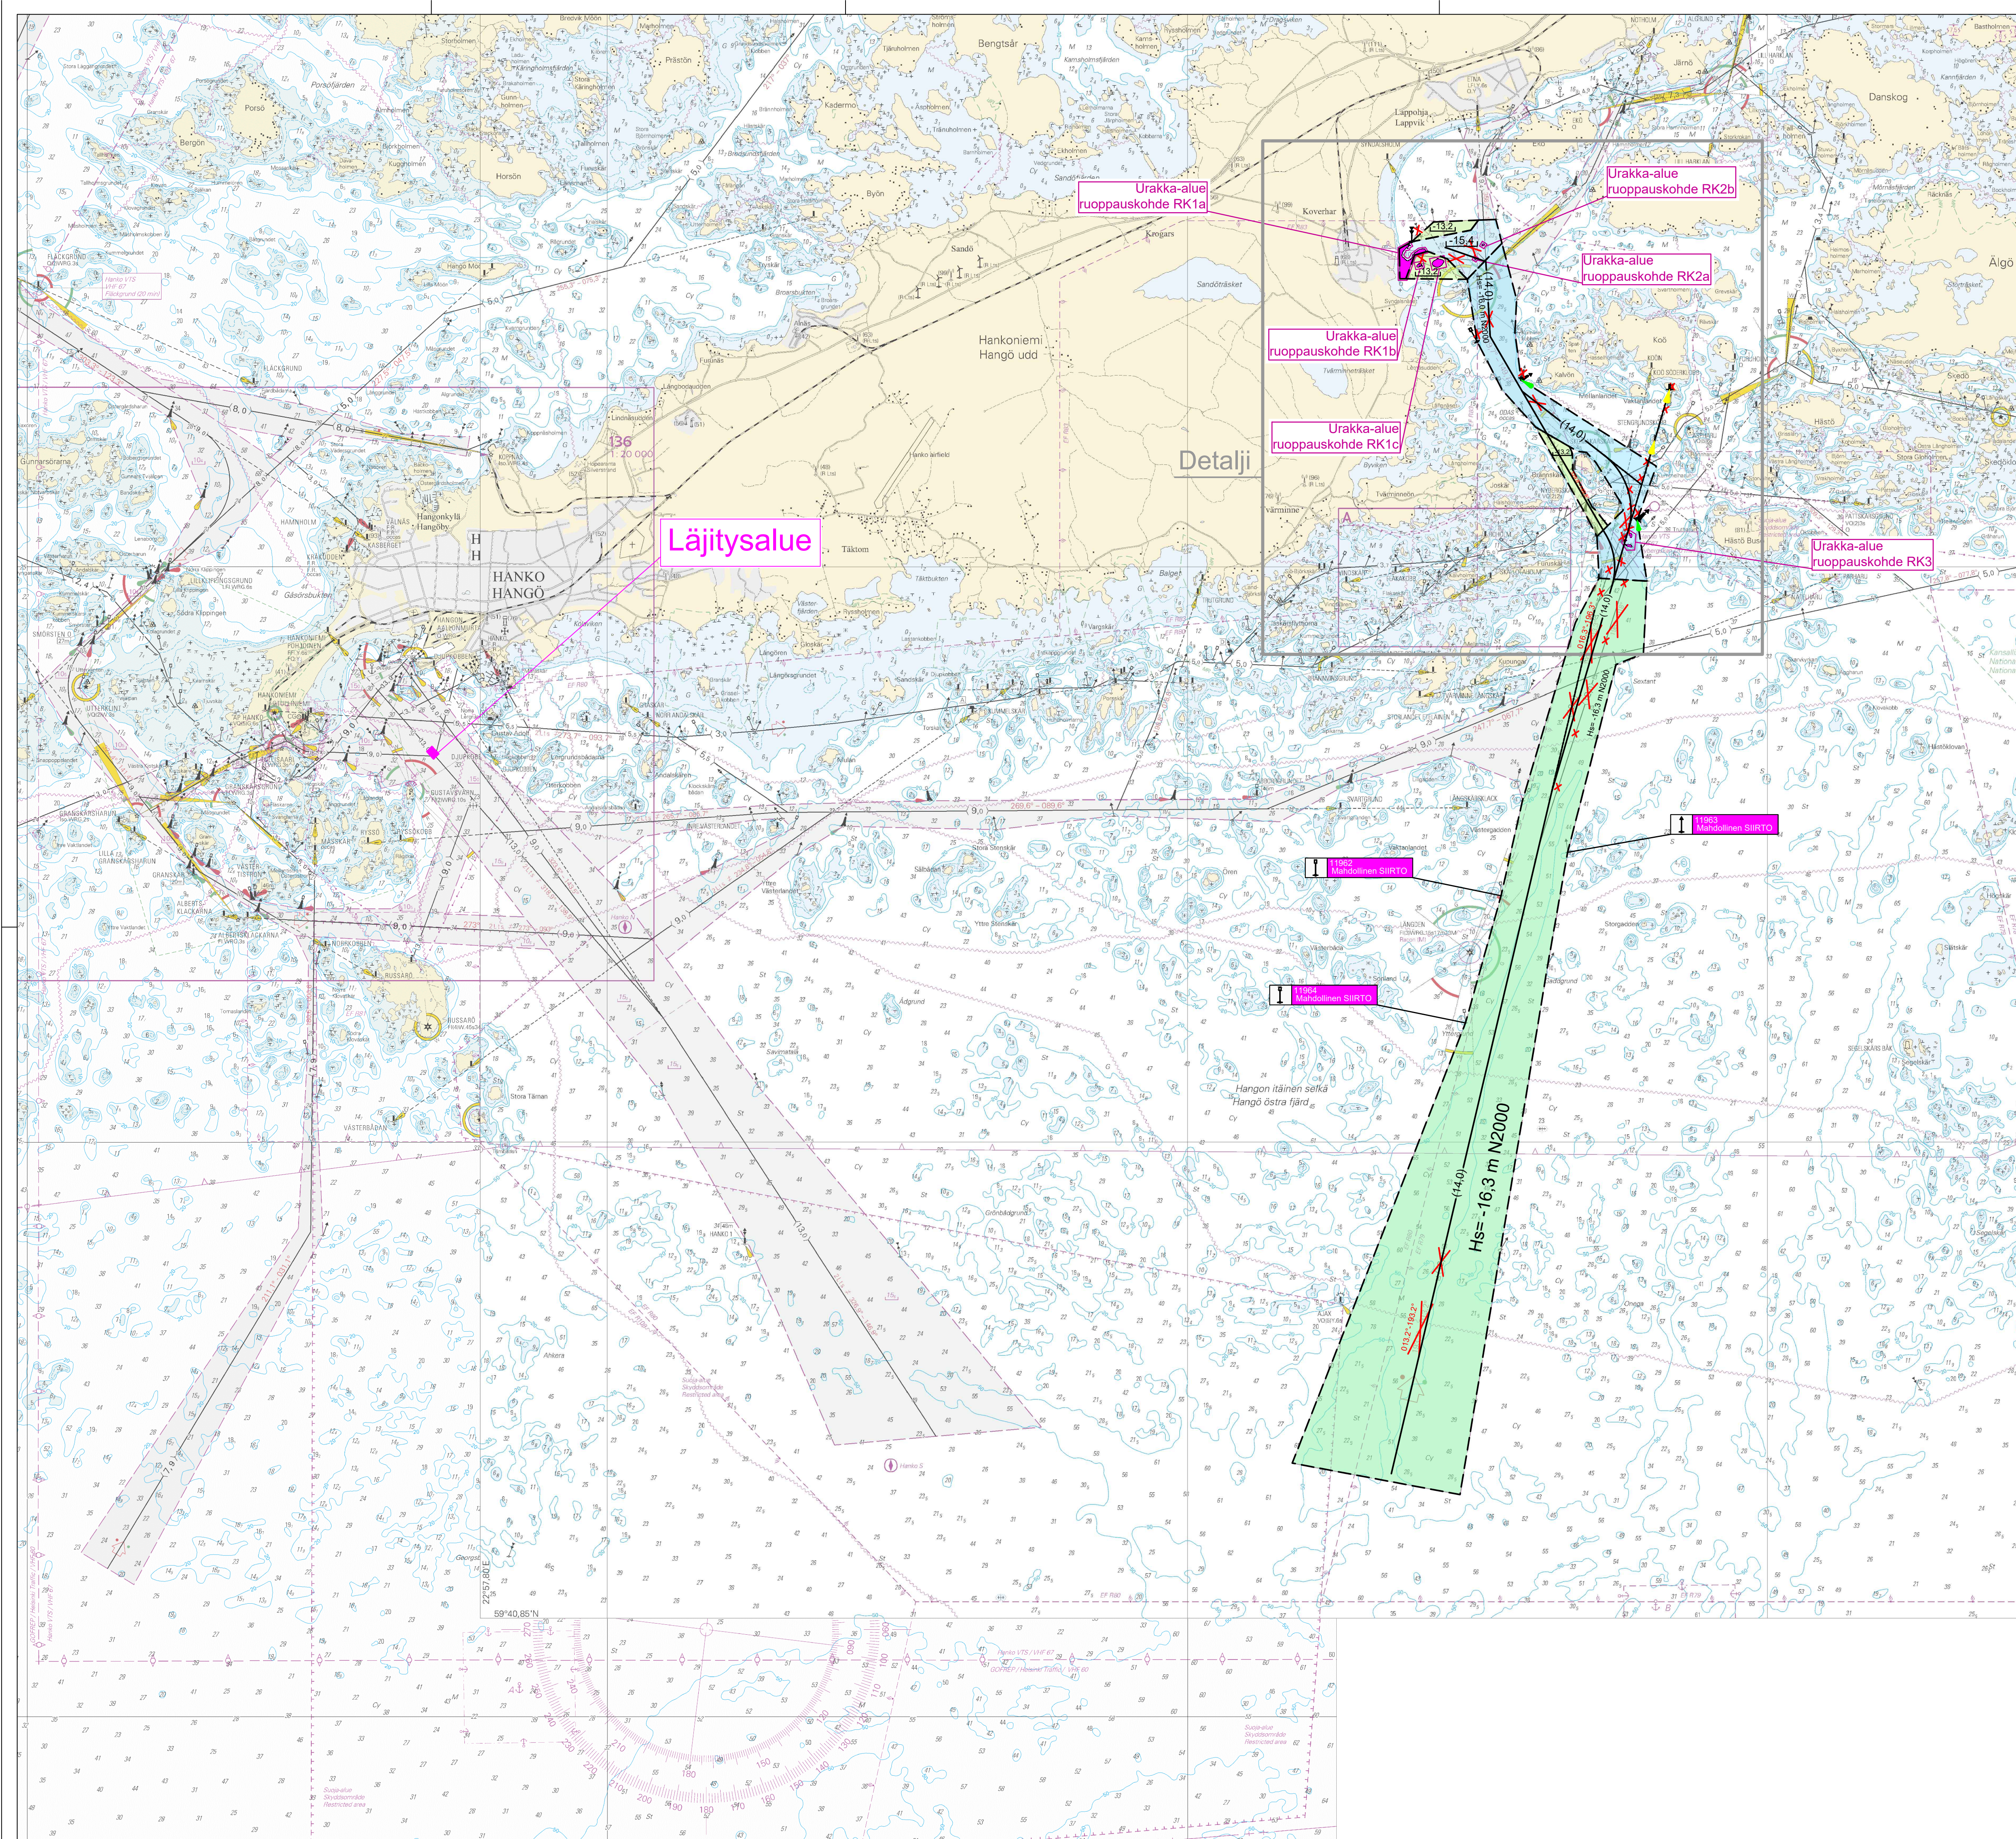

 Väylävirasto	TYÖ Koverharin väylän rakentamissuunnittelu Koverharin 14 m väylä		
	PIIRUSTUS Rakentamissuunnitelma Yleiskartta Ote merikartoista nro 21 (F21L_MSL_e6r0_3395.tif) ja nro 22 (F22L_e7r0)		
	KORKEUSJÄRJESTELMÄ	N2000	MITTAK. 1:50 000
	KOORDINAATTIJÄRJESTELMÄ	Euref-Fin	PVM. 22.11.2024
	TARK. 1		PIIR. NRO
	TARK. 2		
HYV.			300

Toimenpide		Piirustustaji	
Tilaaja, Kohteen yksilöinti Väylävirasto / Hangon Satama Oy Koverharin 14 m väylä HANKO, RAASEPORI		Rakentamissuunnittelu Piirustuksen nimi ja sisältö Koverharin väylän rakentamissuunnitelma Yleiskartta	
 Civil Tech Koordinaattijärjestelmä: Euref-Fin Vertailutaso: N2000	Civil Tech Oy Ab Rykmentintie 15 rak. 20 20810 TURKU info@civiltch.fi		Piir. nro / piirustuksia 300
	Mittakaava 1: 50 000		Projektin nimi CT1060_Koverhar_RS_Yleis.dwg
Suunn. RPN		Tark. MRO	Muutos
22.11.2024		CT 1060	