


T:\h2016\27167\_Palokanorren\_IS\tulokset\3T\_Suunnitelmat\SUUNNITELMAKARTAT\_revB.DWG  
 Tiesuunnitelman pääpiirustukset\3T\_Suunnitelmat\SUUNNITELMAKARTAT\_revB.DWG

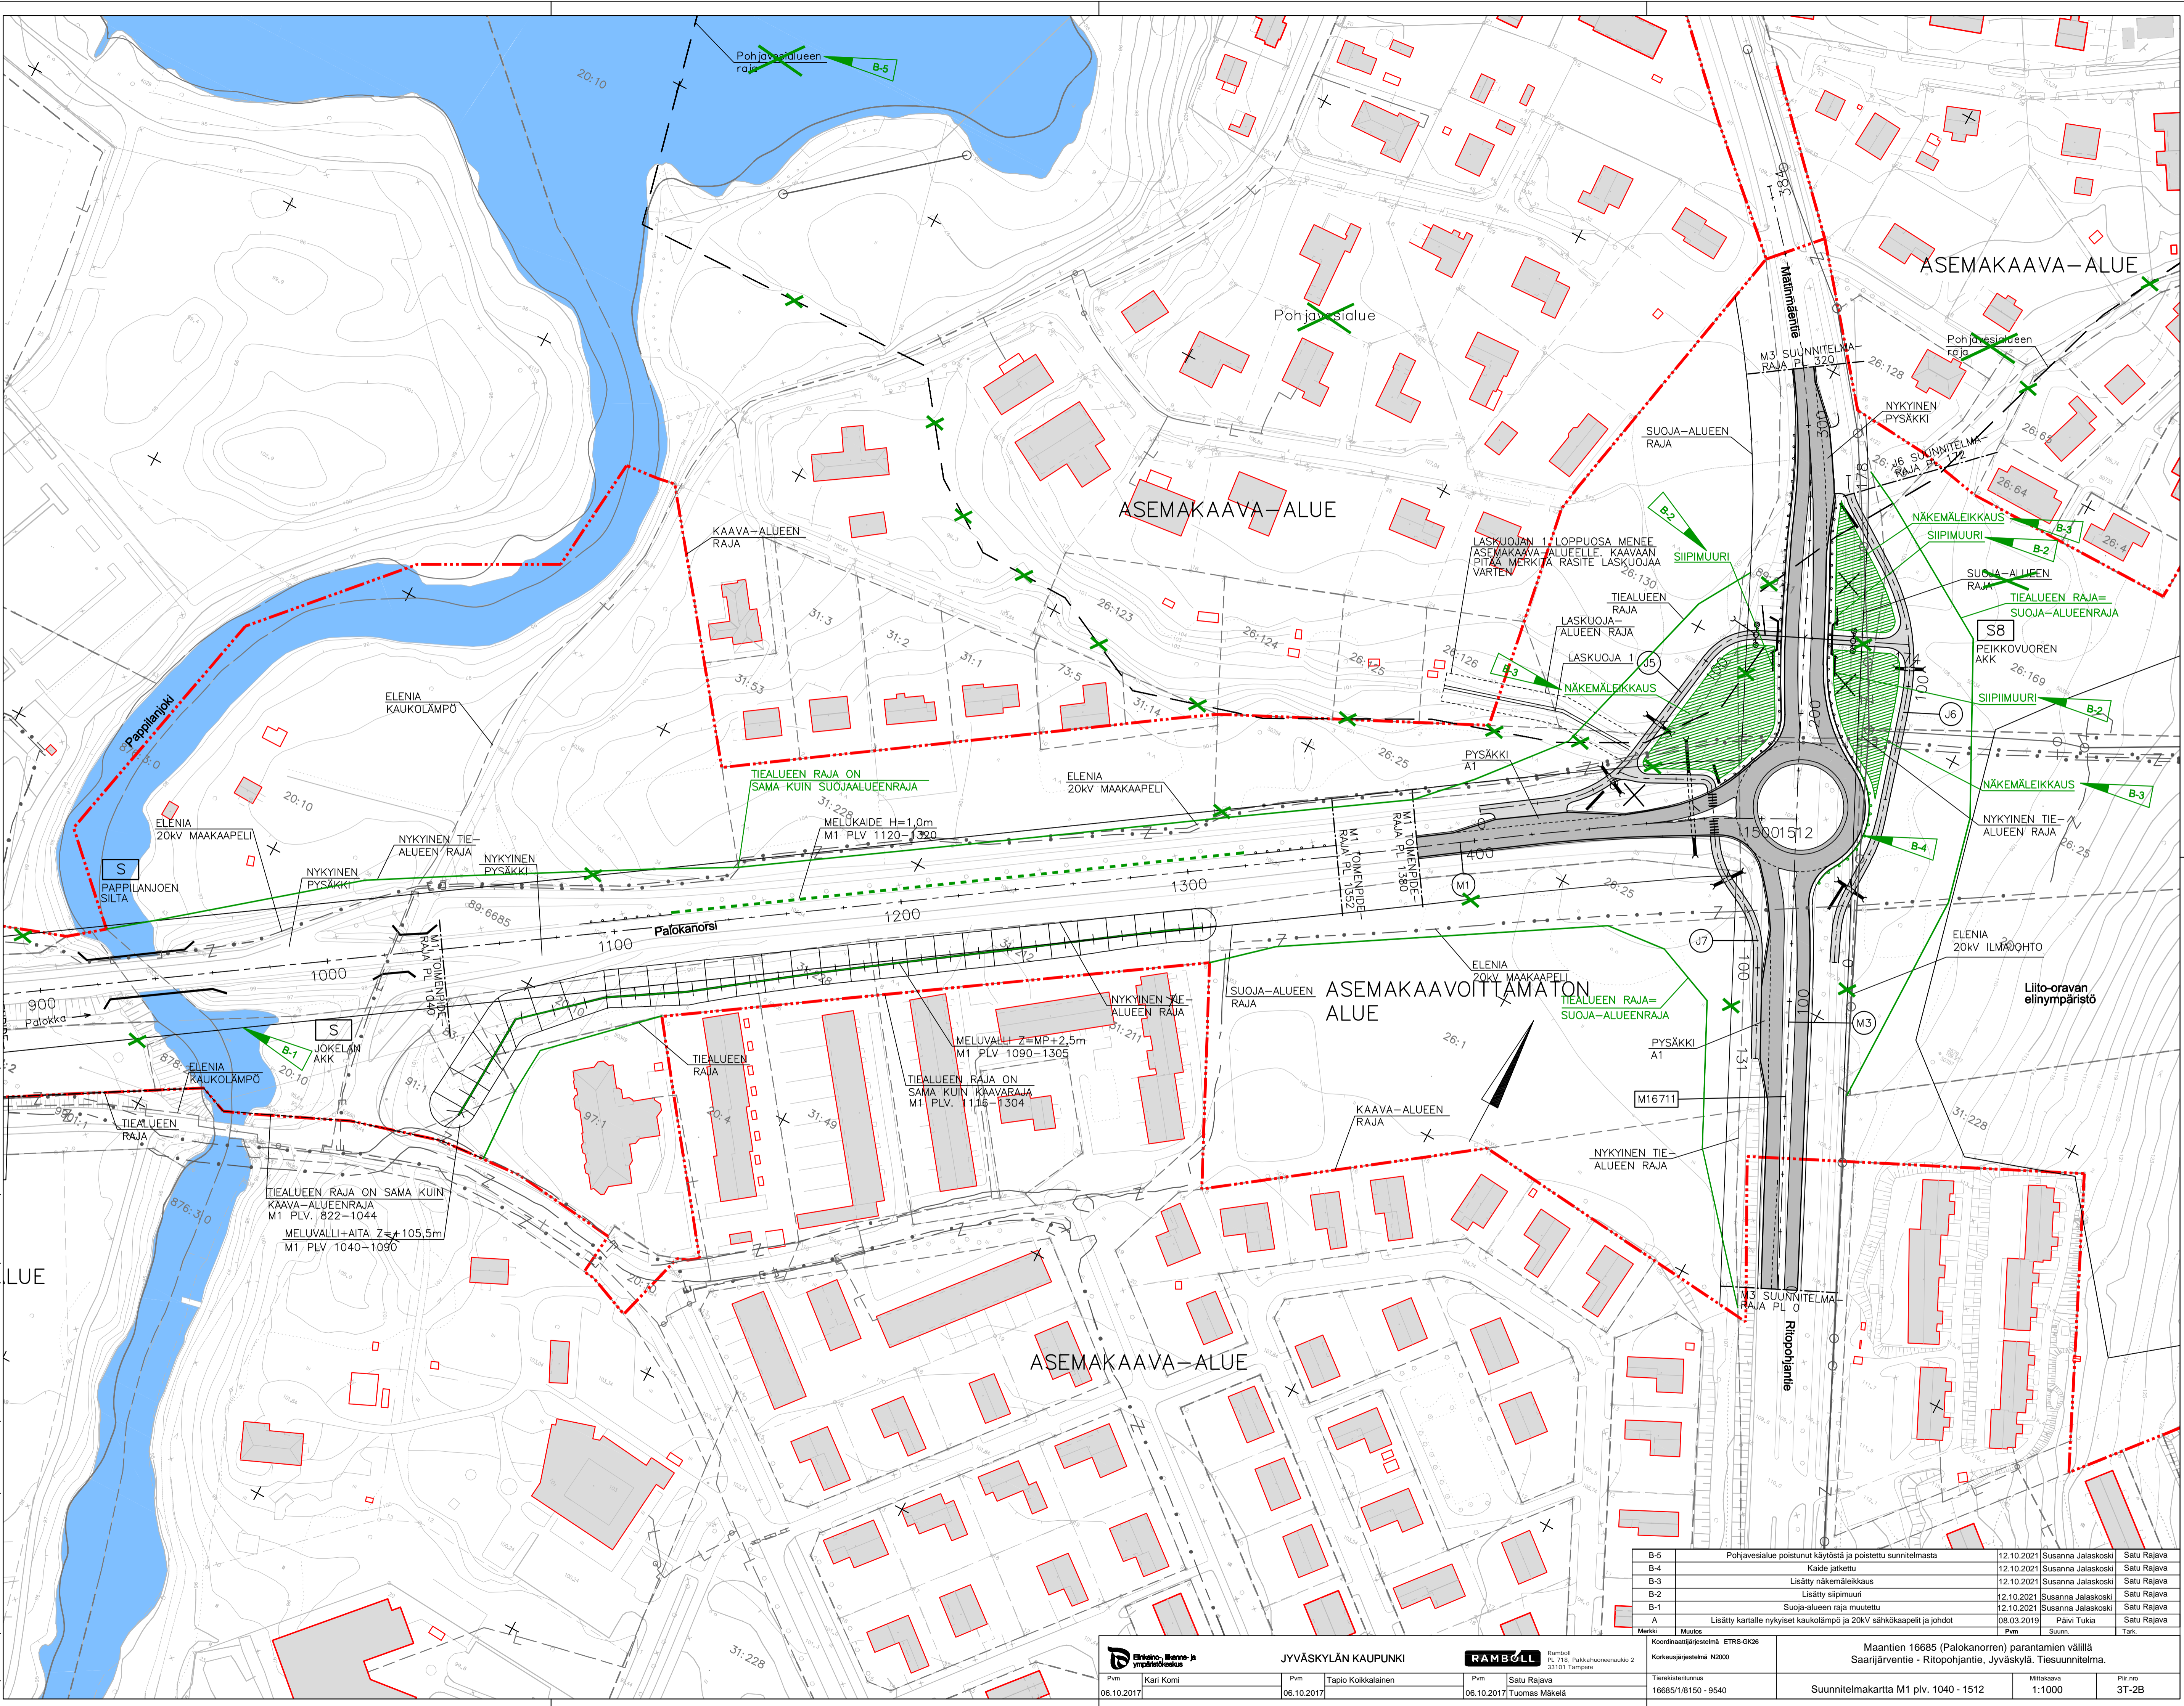

B-5	Pohjavesialue poistunut käytöstä ja poistettu suunnitelmasta	12.10.2021	Susanna Jalaskoski	Satu Rajava
B-4	Kaide jatkettu	12.10.2021	Susanna Jalaskoski	Satu Rajava
B-3	Lisätty näkemäleikkaus	12.10.2021	Susanna Jalaskoski	Satu Rajava
B-2	Lisätty siipimuri	12.10.2021	Susanna Jalaskoski	Satu Rajava
B-1	Suoja-alueen raja muutettu	12.10.2021	Susanna Jalaskoski	Satu Rajava
A	Lisätty kartalle nykyiset kaukolämpö ja 20kV sähkökaapeli ja johdot	08.03.2019	Suvi Tukka	Satu Rajava
Merkki	Muutos	Pvm	Suunn.	Tark.

**JYVÄSKYLÄN KAUPUNKI**

**RAMBOLL** Yhtiönä: Ramboll Oy, Puhelin: 010 31101, Tampere

**Maantien 16685 (Palokanorren) parantaminen välillä Saarijärventie - Ritpohjantie, Jyväskylä, Tiesuunnitelma.**

Pvm: 06.10.2017	Kari Komi	Pvm: 06.10.2017	Tapio Kolkkalainen	Pvm: 06.10.2017	Satu Rajava	Tuomas Mäkelä
Koordinaattijärjestelmä: ETRS-GK26		Korkeusjärjestelmä: N2000		Tienleikentunnus: 16685/1/8150 - 9540		Mitakaava: 1:1000
Suunnitelmapaketti M1 plv. 1040 - 1512				Mittakaava: 1:1000		Piirinumero: 3T-2B