


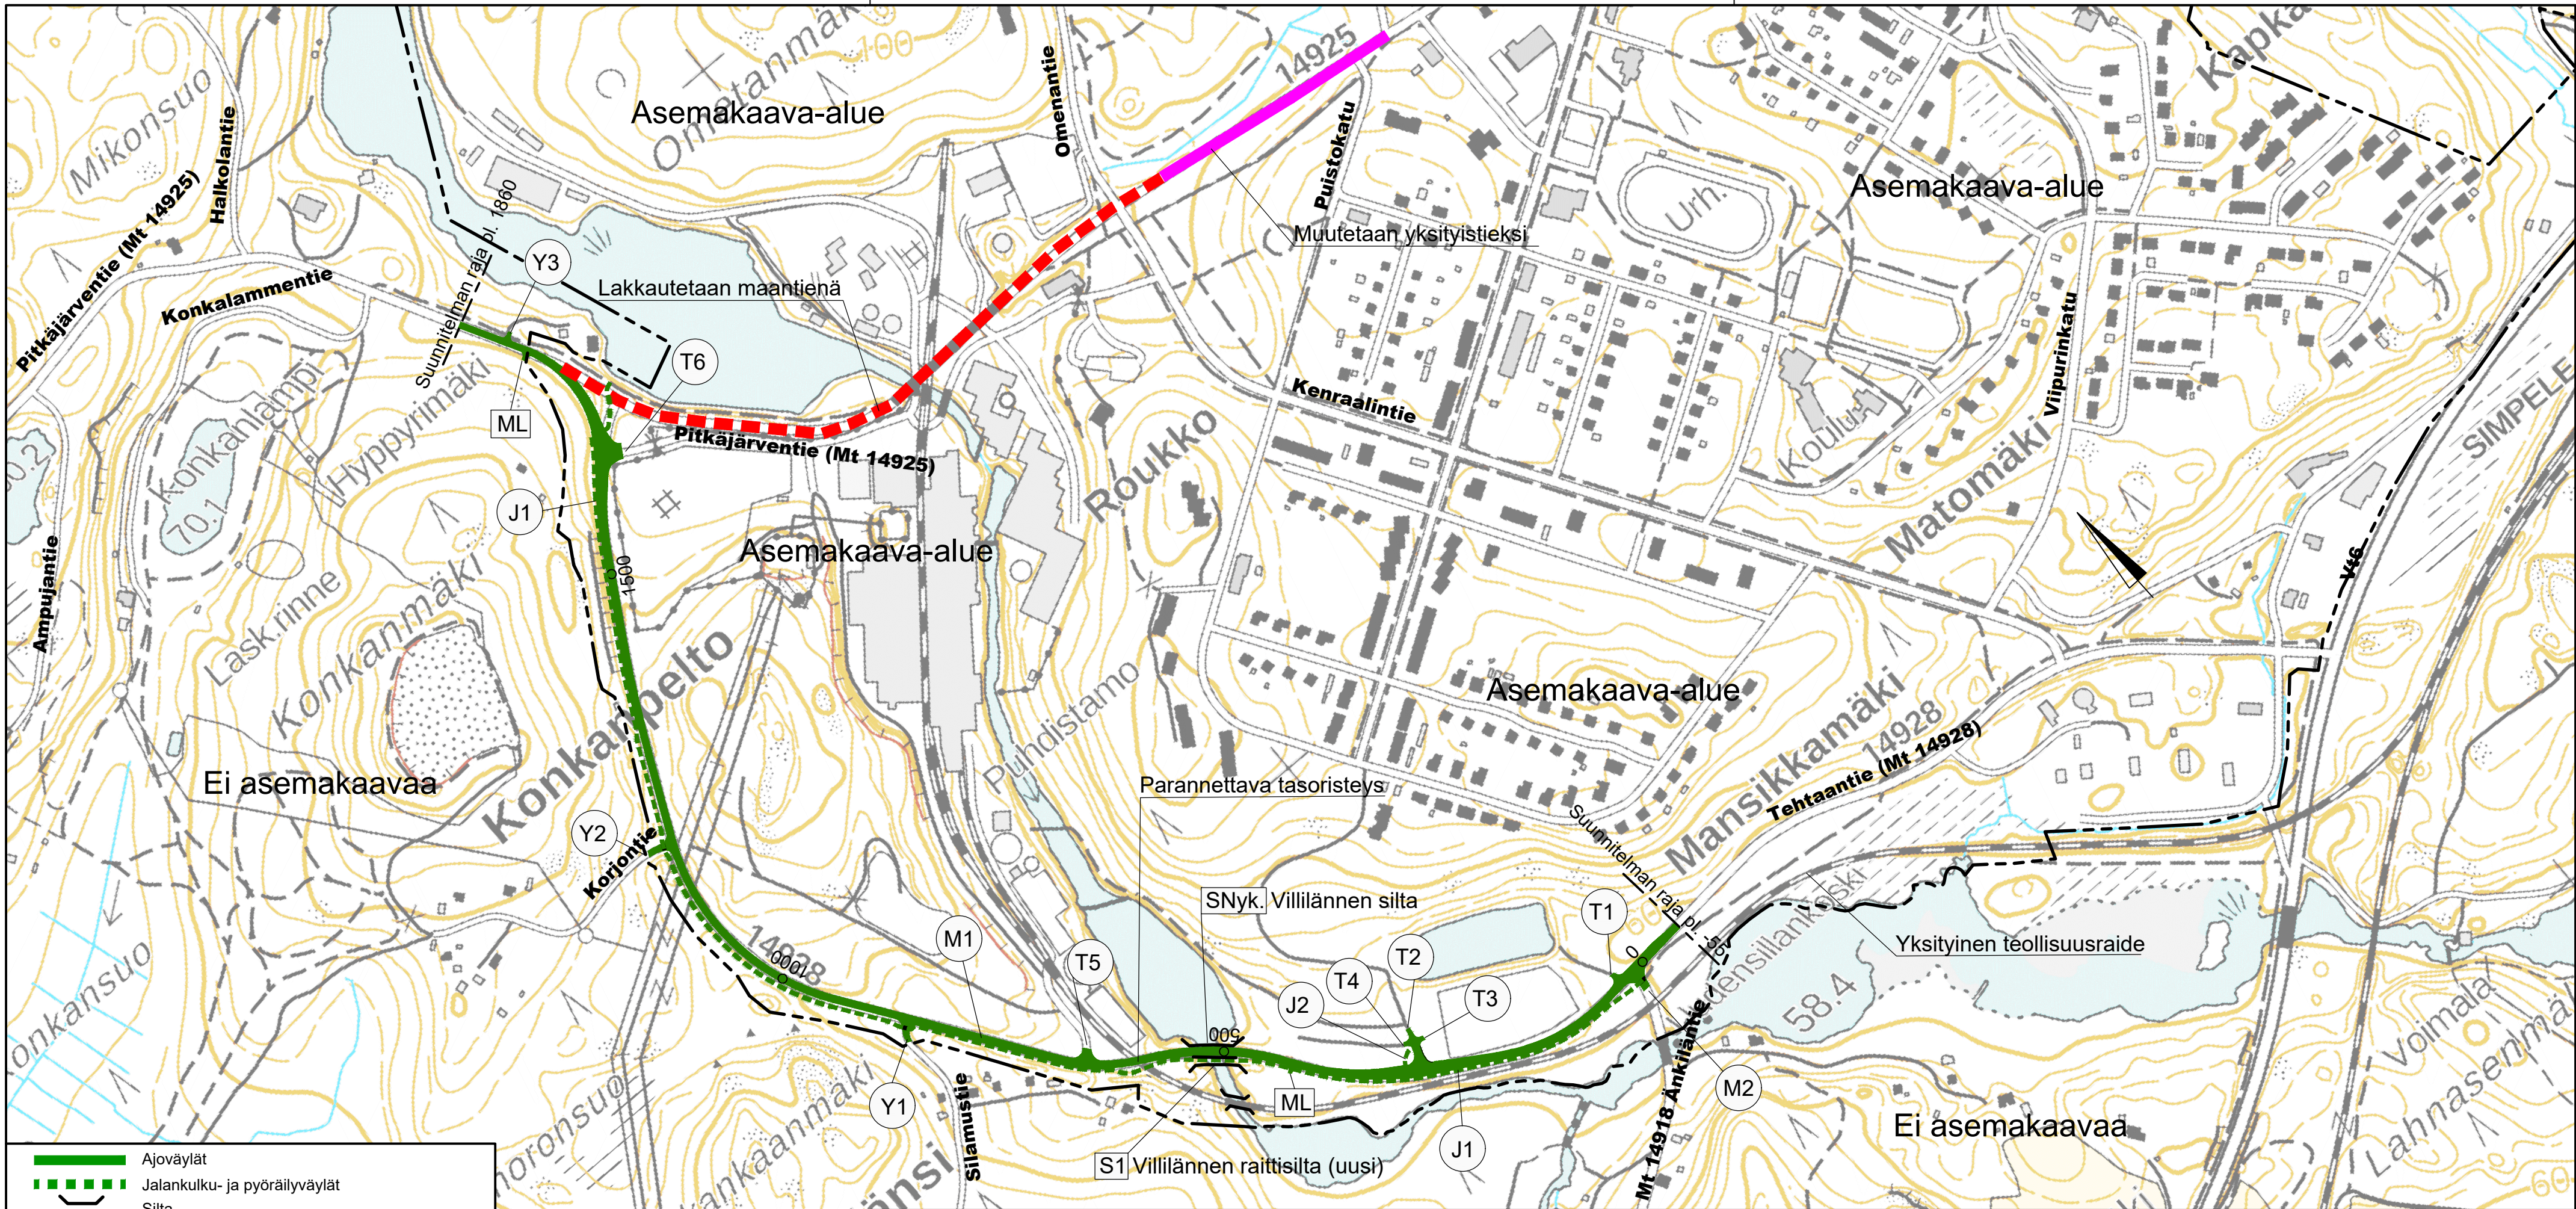

	Ajoväylät
	Jalankulku- ja pyöräilyväylät
	Silta
	3 m asemakaava-alueen ulkopuolella oleva viiva
	Lakkautetaan maantienä
	Muutetaan yksityistieksi

Merkki	Muutos
Pvm.	Projektipäällikkö Jane Maunu
30.08.2024	

Pvm.	Projektipäällikkö Jarmo Mikkonen
30.08.2024	Pääsuunnittelija Satu Nieminen

Koord. järjestelmä	ETRS-GK29
Korkeusjärjestelmä	N2000
Tierekisteritunnus	14928/1/824 - 14925/1/1185

Maantien 14928 parantaminen rakentamalla kevyen liikenteen väylä välille Änkiläntie - Pitkäläntie, Simpele, Rautjärvi. Tiesuunnitelma		
Mittakaava	Piir.nro	
1:5000	T212-1	