


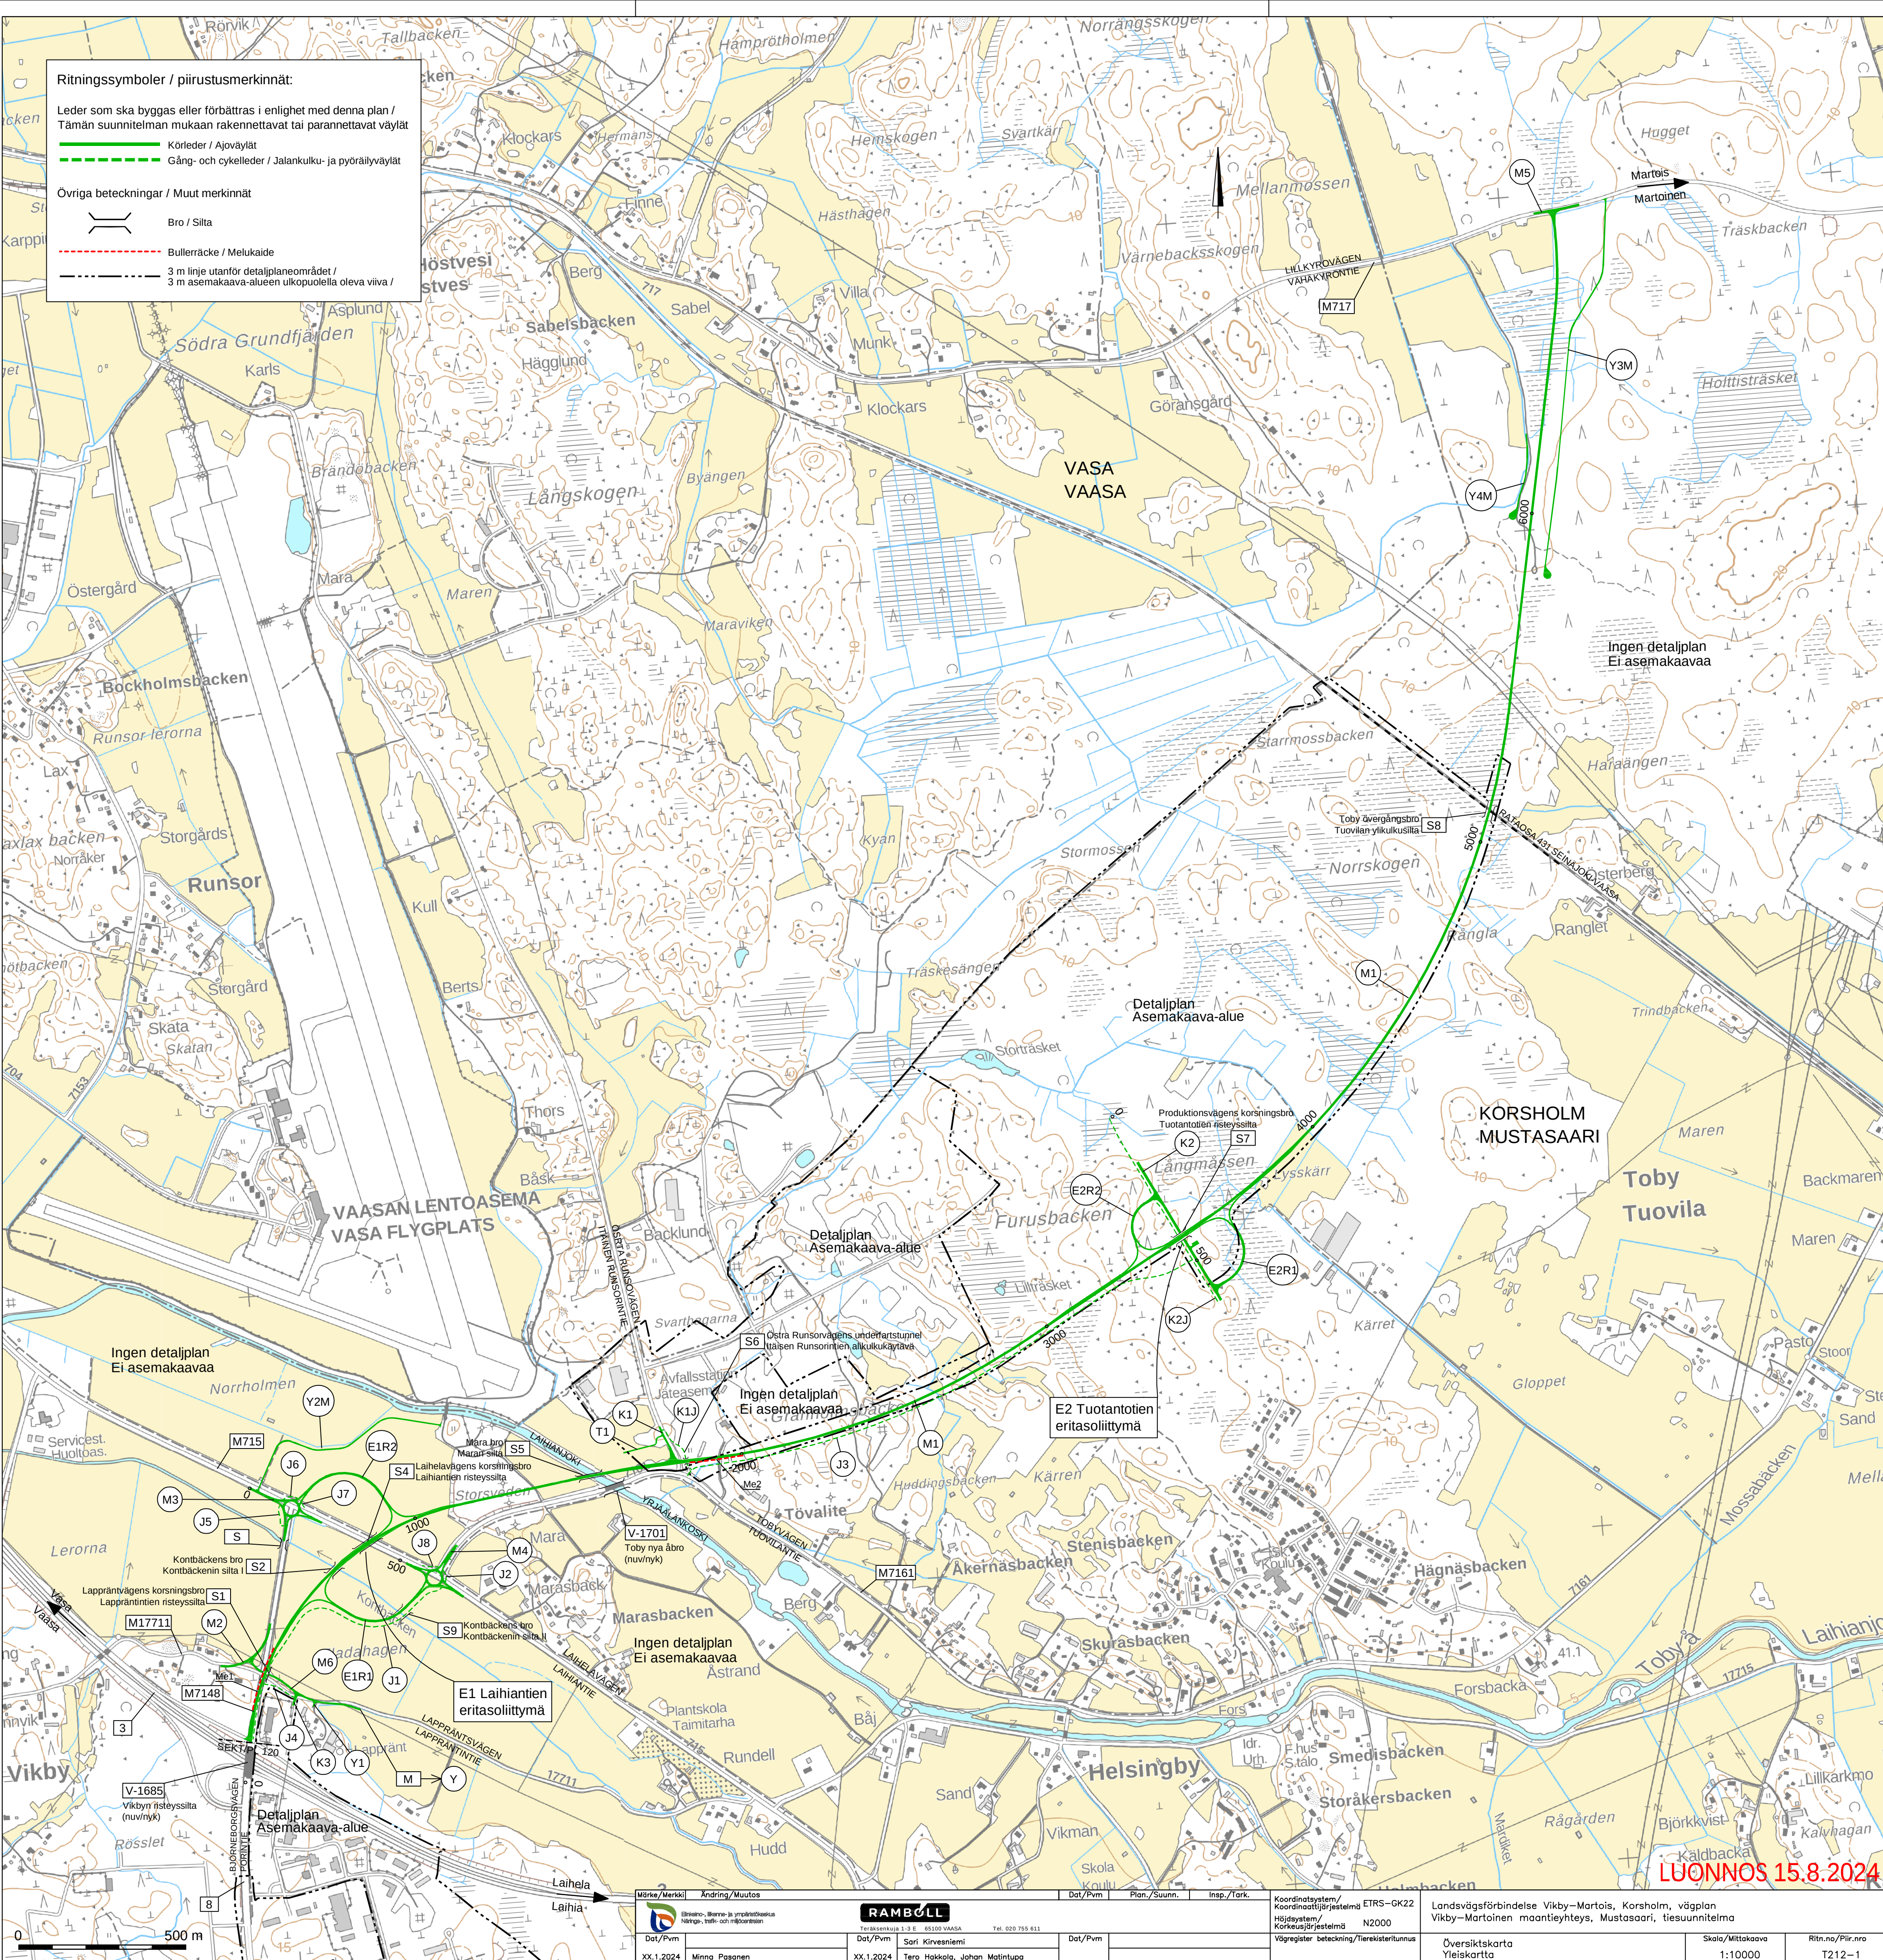

Märke/Merkki		Ändring/Muutos		Dat/Pvm		Plan./Suunn.		Insp./Tark.		Koordinatystem/ Koordinatit/rästelämä ETRS-GK22		Landsvägsförbindelse Vikby-Mårtöis, Korsholm, vägplan	
				Teräksenkuja 1-3 E 65100 VAASA		Tel. 020 755 011				Höjdaystem/ Korkeus/rästelämä N2000		Vikby-Mårtöinen maantieteyhteys, Mustasaari, tiesuunnitelma	
Dat/Pvm		Dat/Pvm		Dat/Pvm						Vägrejister beteckning/Tierekisteritunnus		Översiktskarta Yleiskarta	
XX.1.2024		XX.1.2024		XX.1.2024								Skala/Mittakaava 1:10000	
Minna. Pasanen		Sari Kirvesniemi		Tero Hakola, Johan Matintupa								Ritn.no/Piir.nro T212-1	