


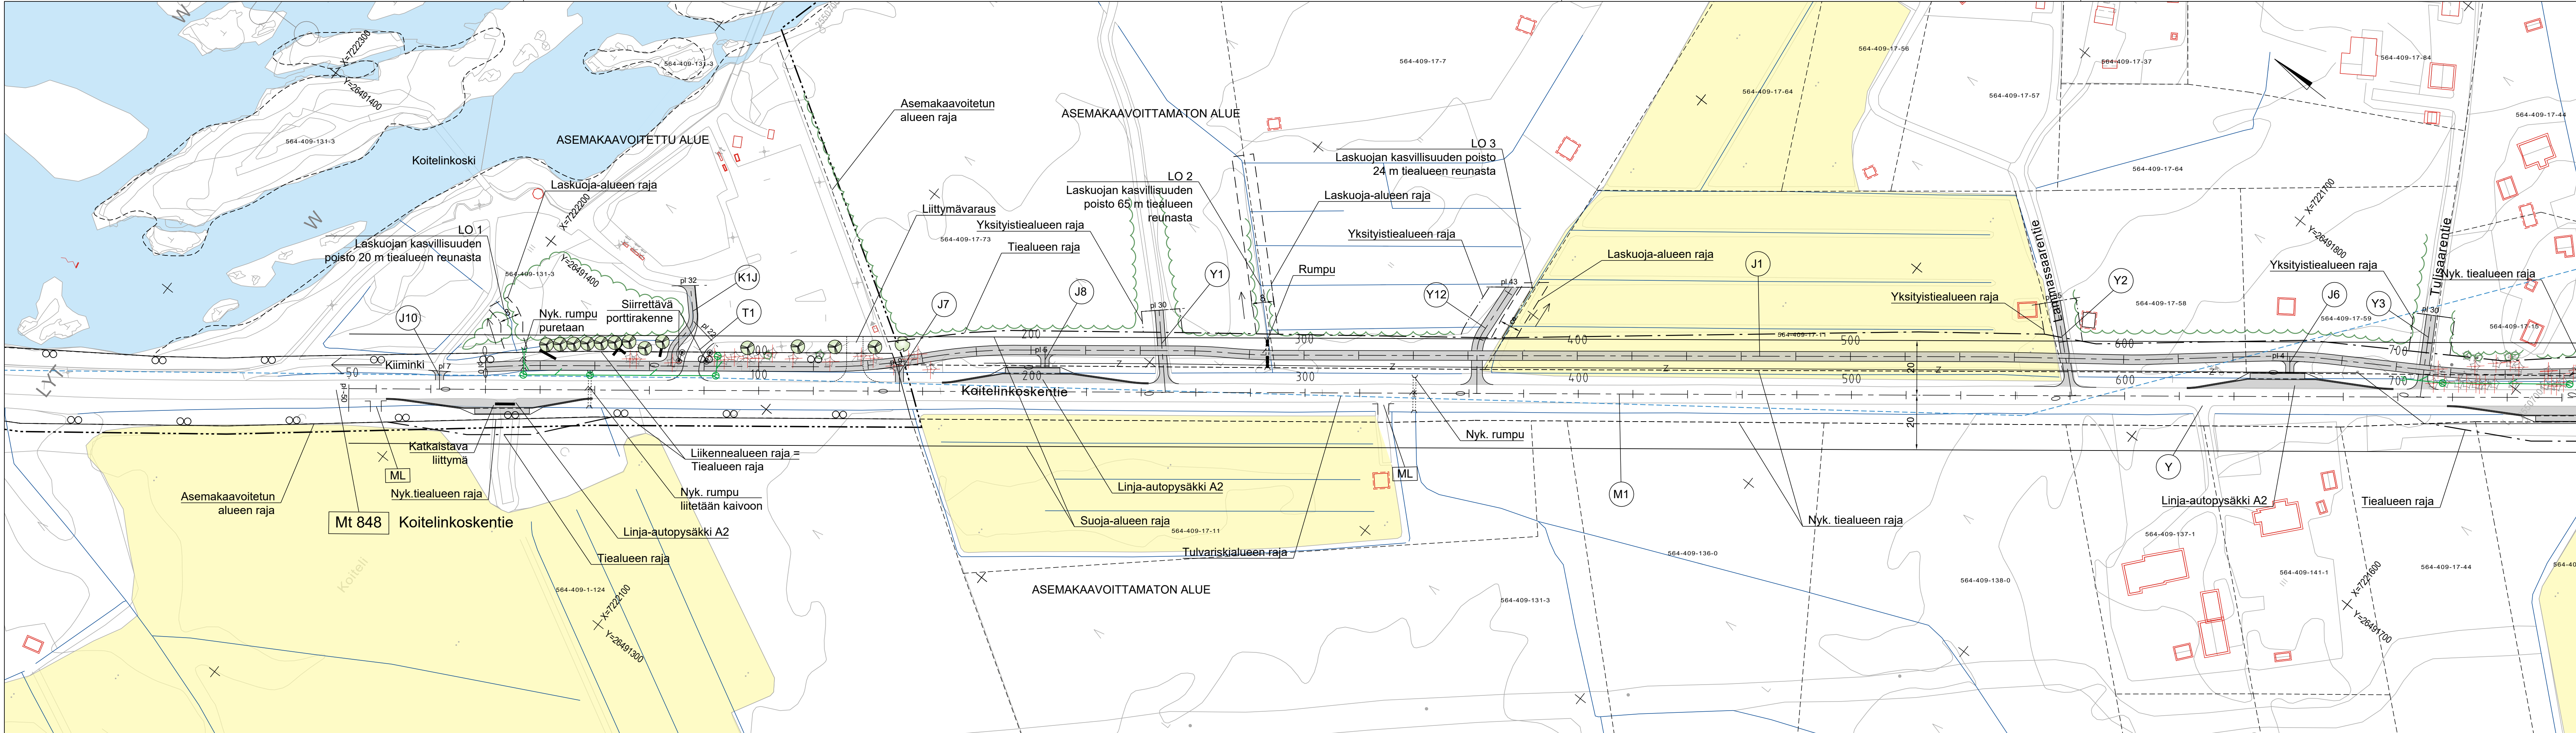


- Poistettava havu-/lehtipuu
- Säilytettävä ja suojattava havu-/lehtipuu
- Siirrettävä koitelin portti
- Säilyvä puustonreuna
- Istutettava havu-/lehtipuu


Elinkeino-, liikenne- ja ympäristökeskus
20.6.2022 Ari Kuotesaho

Ramboll
Kivitalojen ja ympäristöjen suunnittelu
20.6.2022 Janne Turpeinen
Merja Sivonen

Koordinaattijärjestelmä ETRS-GK26
Korkeusjärjestelmä N2000
Tietokantatunnus 848/5/4212-848/6/340, 18718/1/1-18718/1/485

Tiesuunnitelma
Mt 848 (Koitelinkoskentie) ja Mt 18718 (Huttukyläntie) jalankulku- ja pyöräilyväylä
välillä Koiteli – Huttukylä, Oulu, Tiesuunnitelma
Suunnitelmakartta M1 plv -50-700
Mk. 1:1000
Pir.rno 3T-1

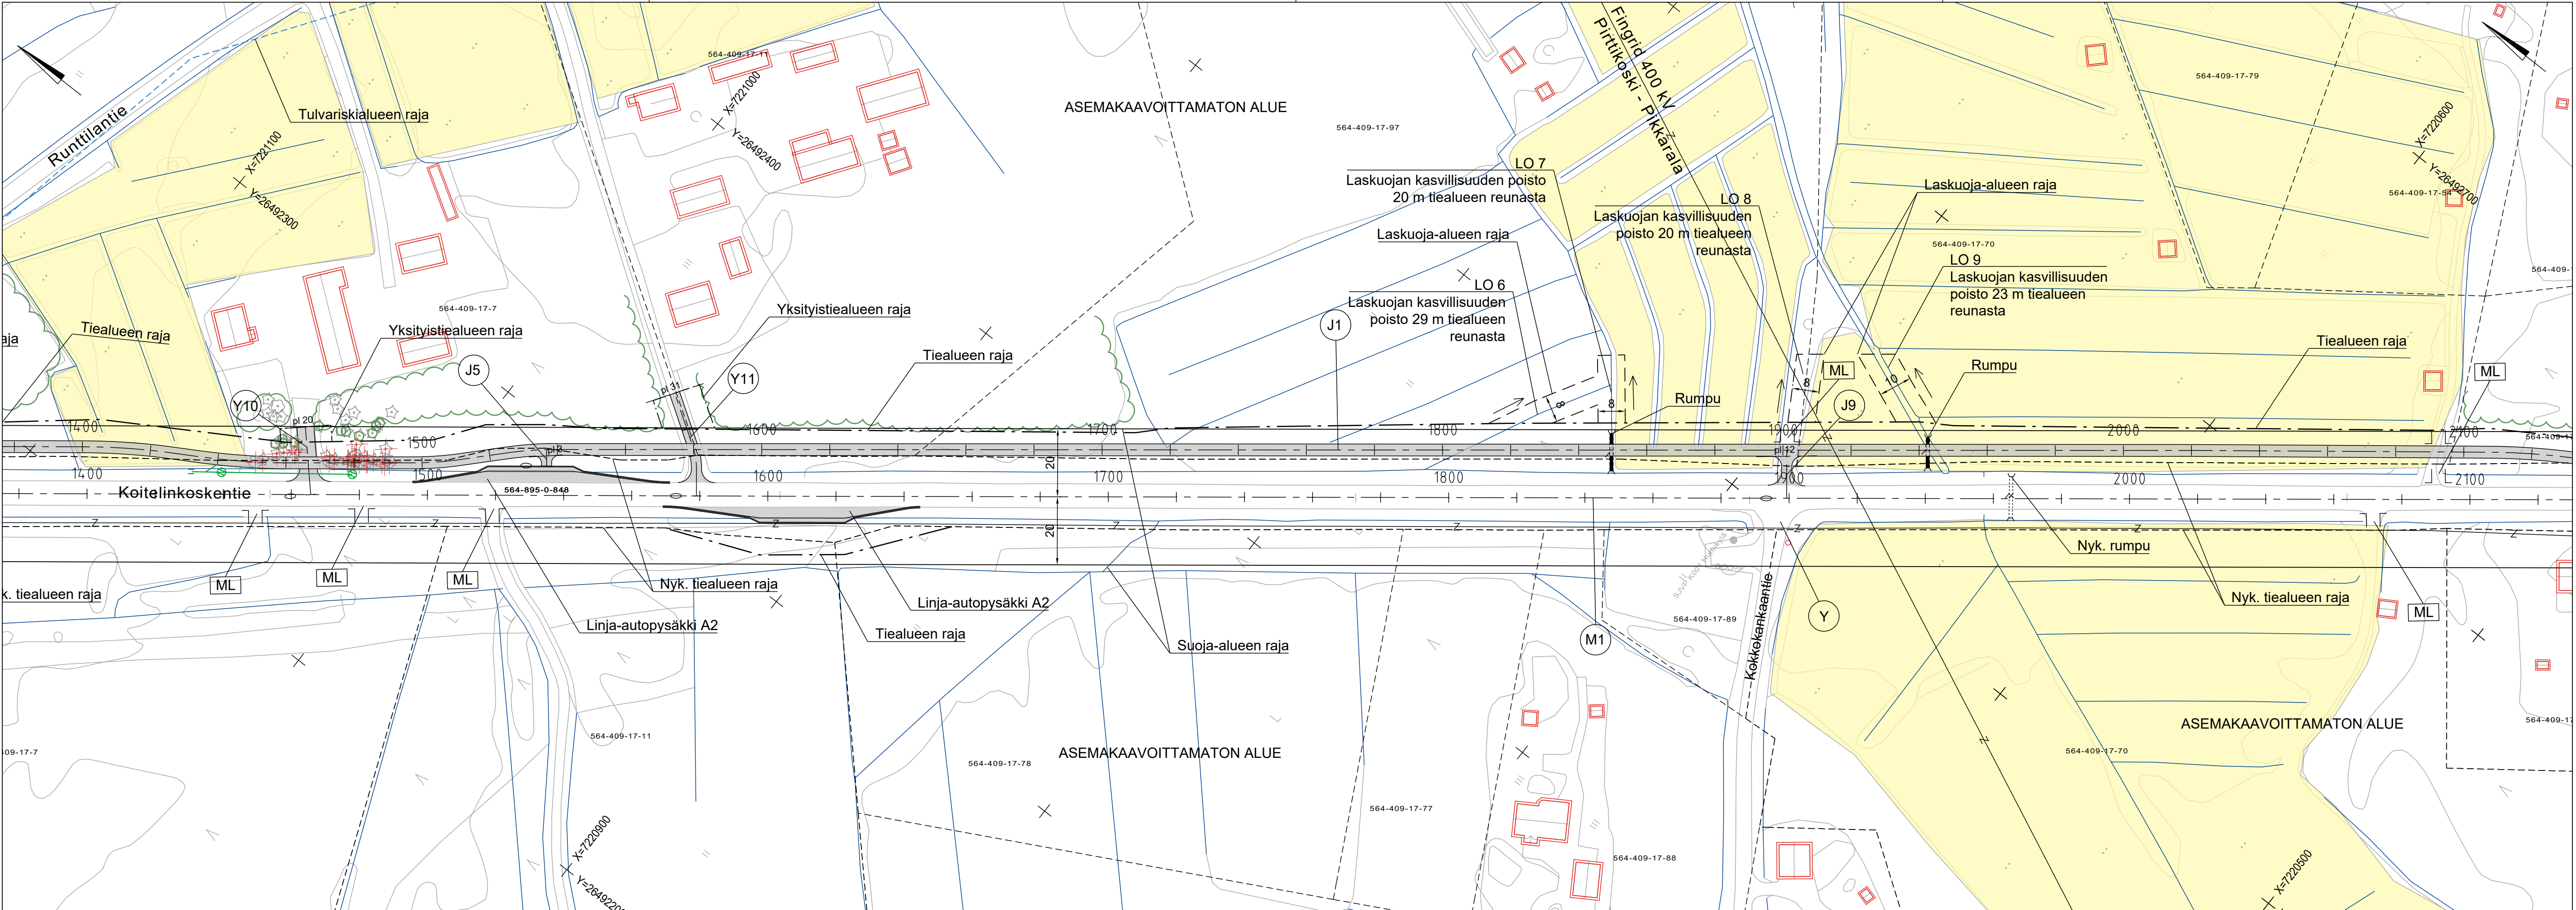

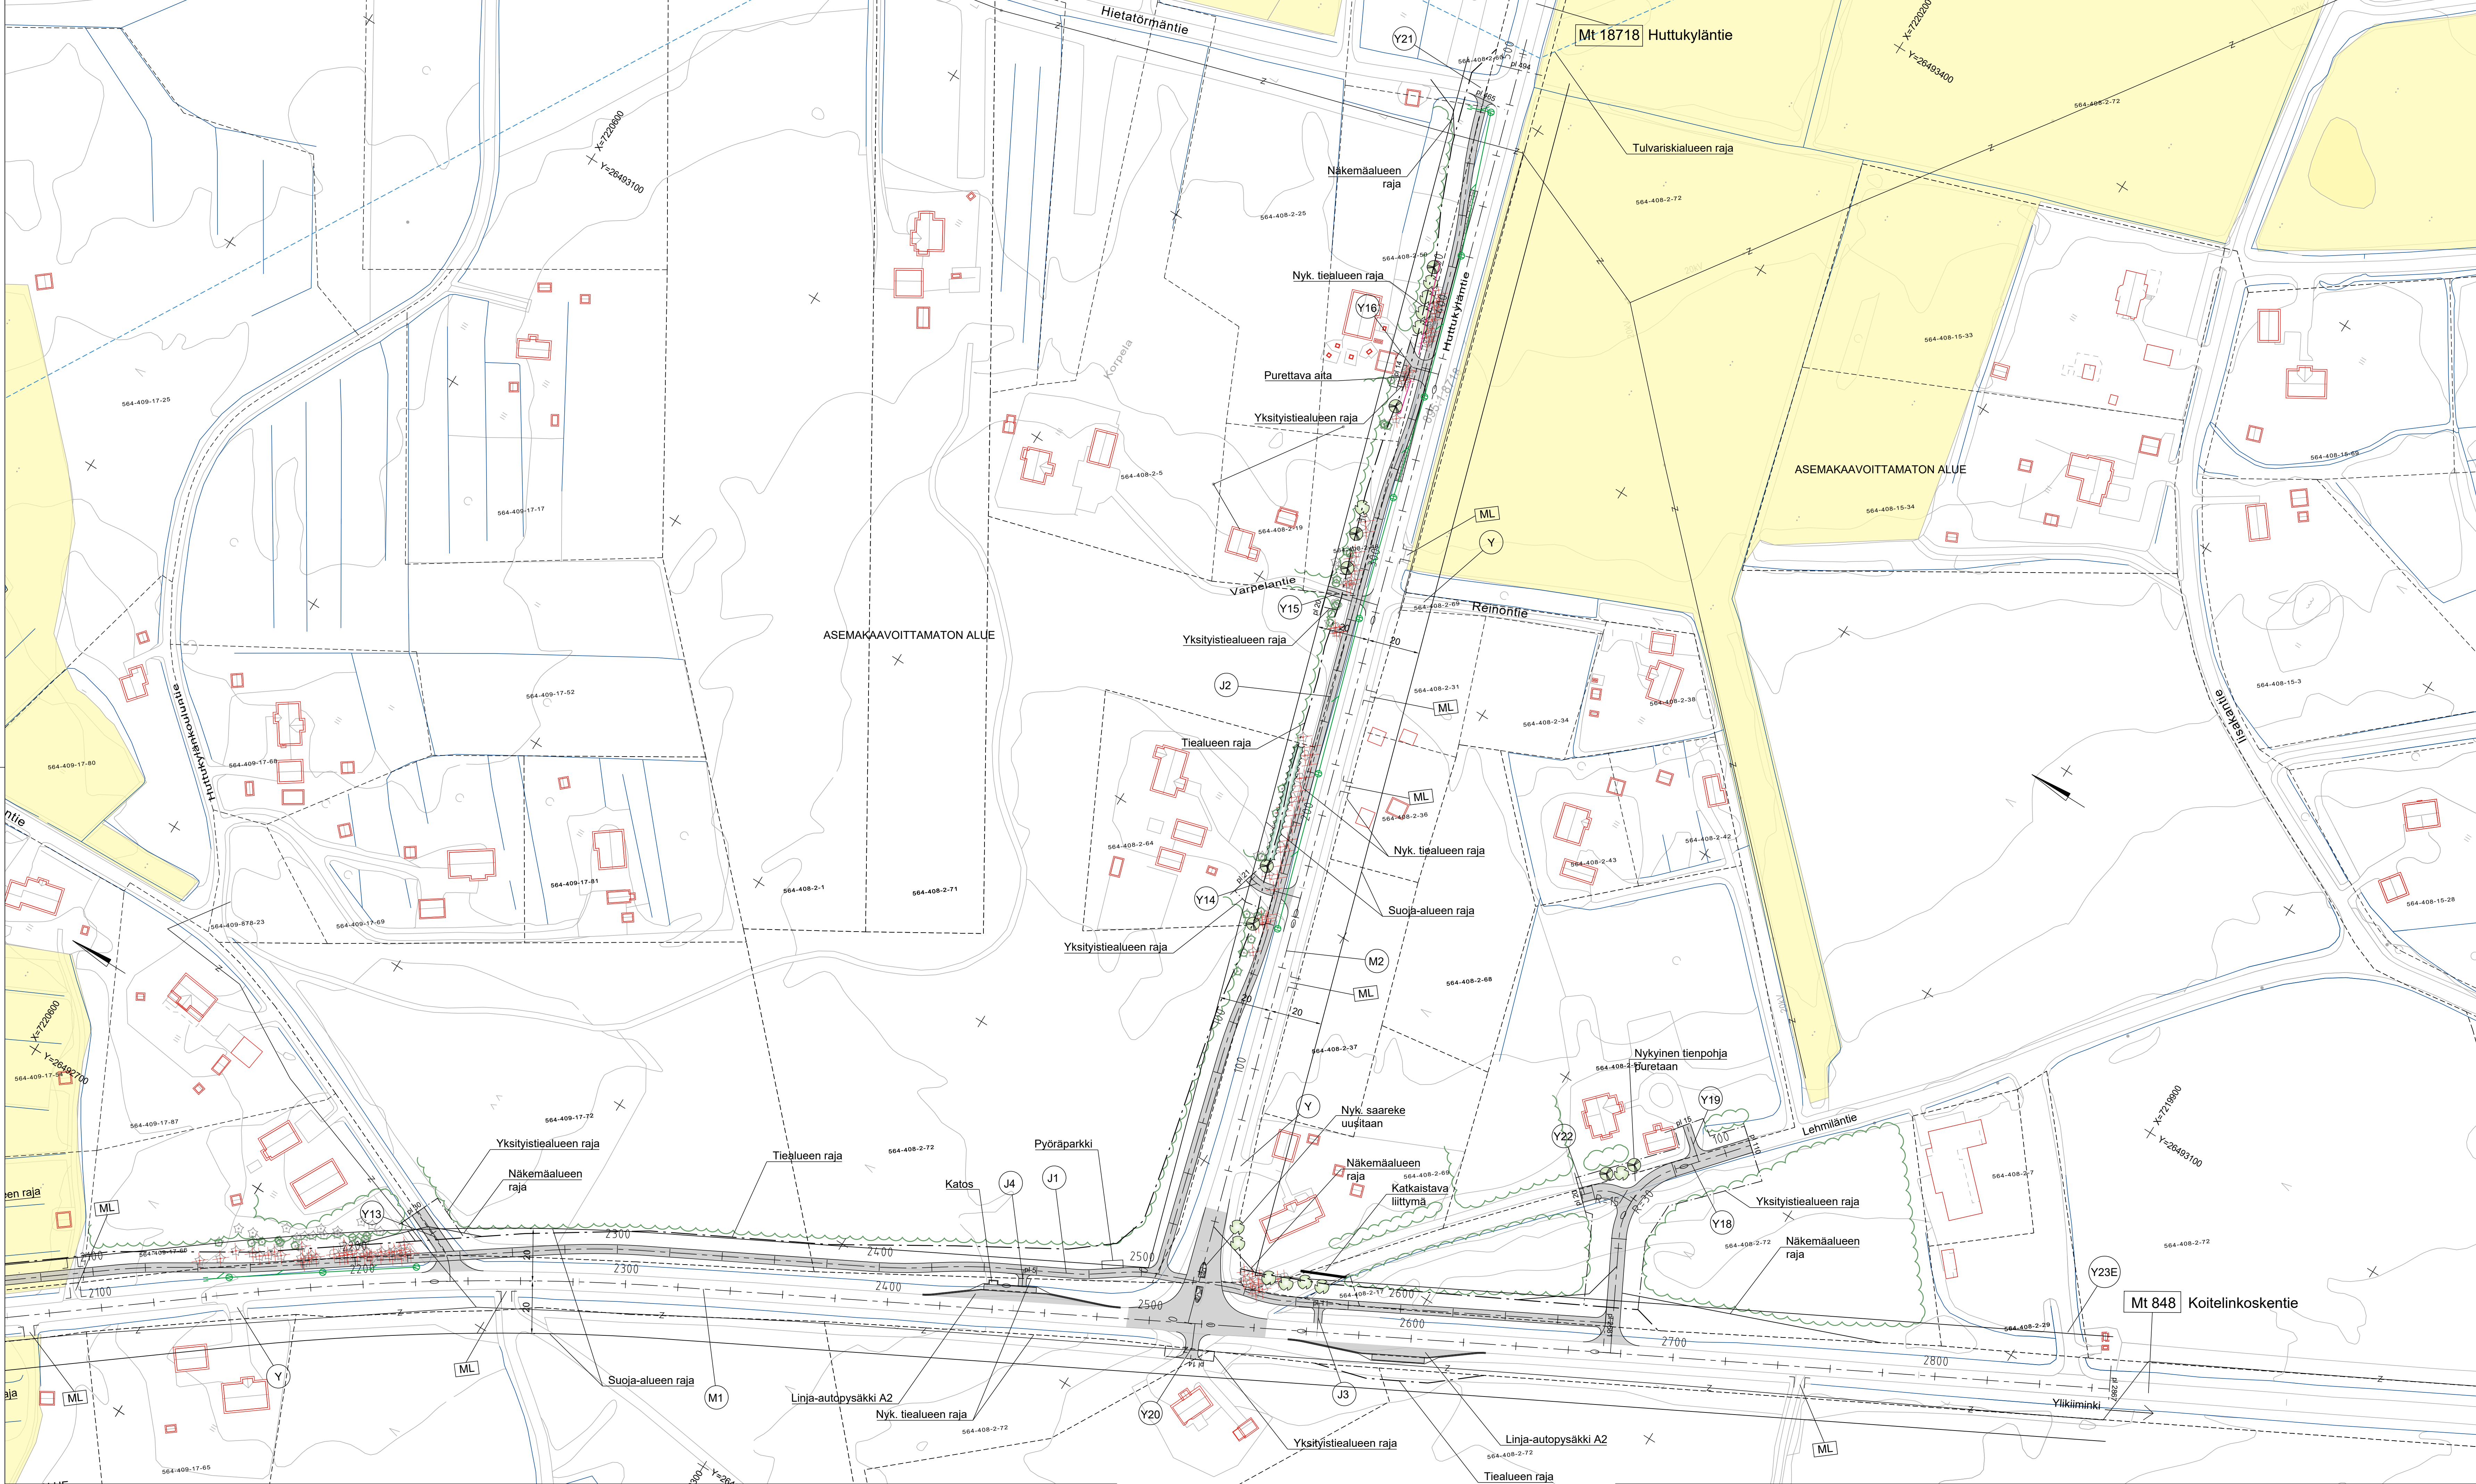

	Poistettava havu-/lehtipuu
	Säilytettävä ja suojattava havu-/lehtipuu
	Säilytettävä puustonreuna
	Säilytettävä havu-/lehtipuu
	Istutettava kuusialta
	Betonikiveys, tiililadonta
	Kentäkiveys

	Suunnitteluseura, Ilmari ja Yrjö Suuronen
20.6.2022	Ari Kuotesaho
	RAMBOLL
20.6.2022	Janne Turpeinen Merja Sivonen

Koordinaattijärjestelmä	ETRS-GK26
Korkeusjärjestelmä	N2000
Yhteisköyryys	848/5/4212-848/6/340, 18718/11-18718/1/485

Tiesuunnitelma Mt 848 (Koitelinkoskentie) ja Mt 18718 (Huttukyläntie) jalankulku- ja pyöräilyväylä välillä Koiteli – Huttukylä, Oulu, Tiesuunnitelma	Suunnitelmapaketti M1 p1v 2100-2867, M2 p1v 0-494	Mk: 1:1000	Piirrokset: 3T-4
--	---	------------	------------------