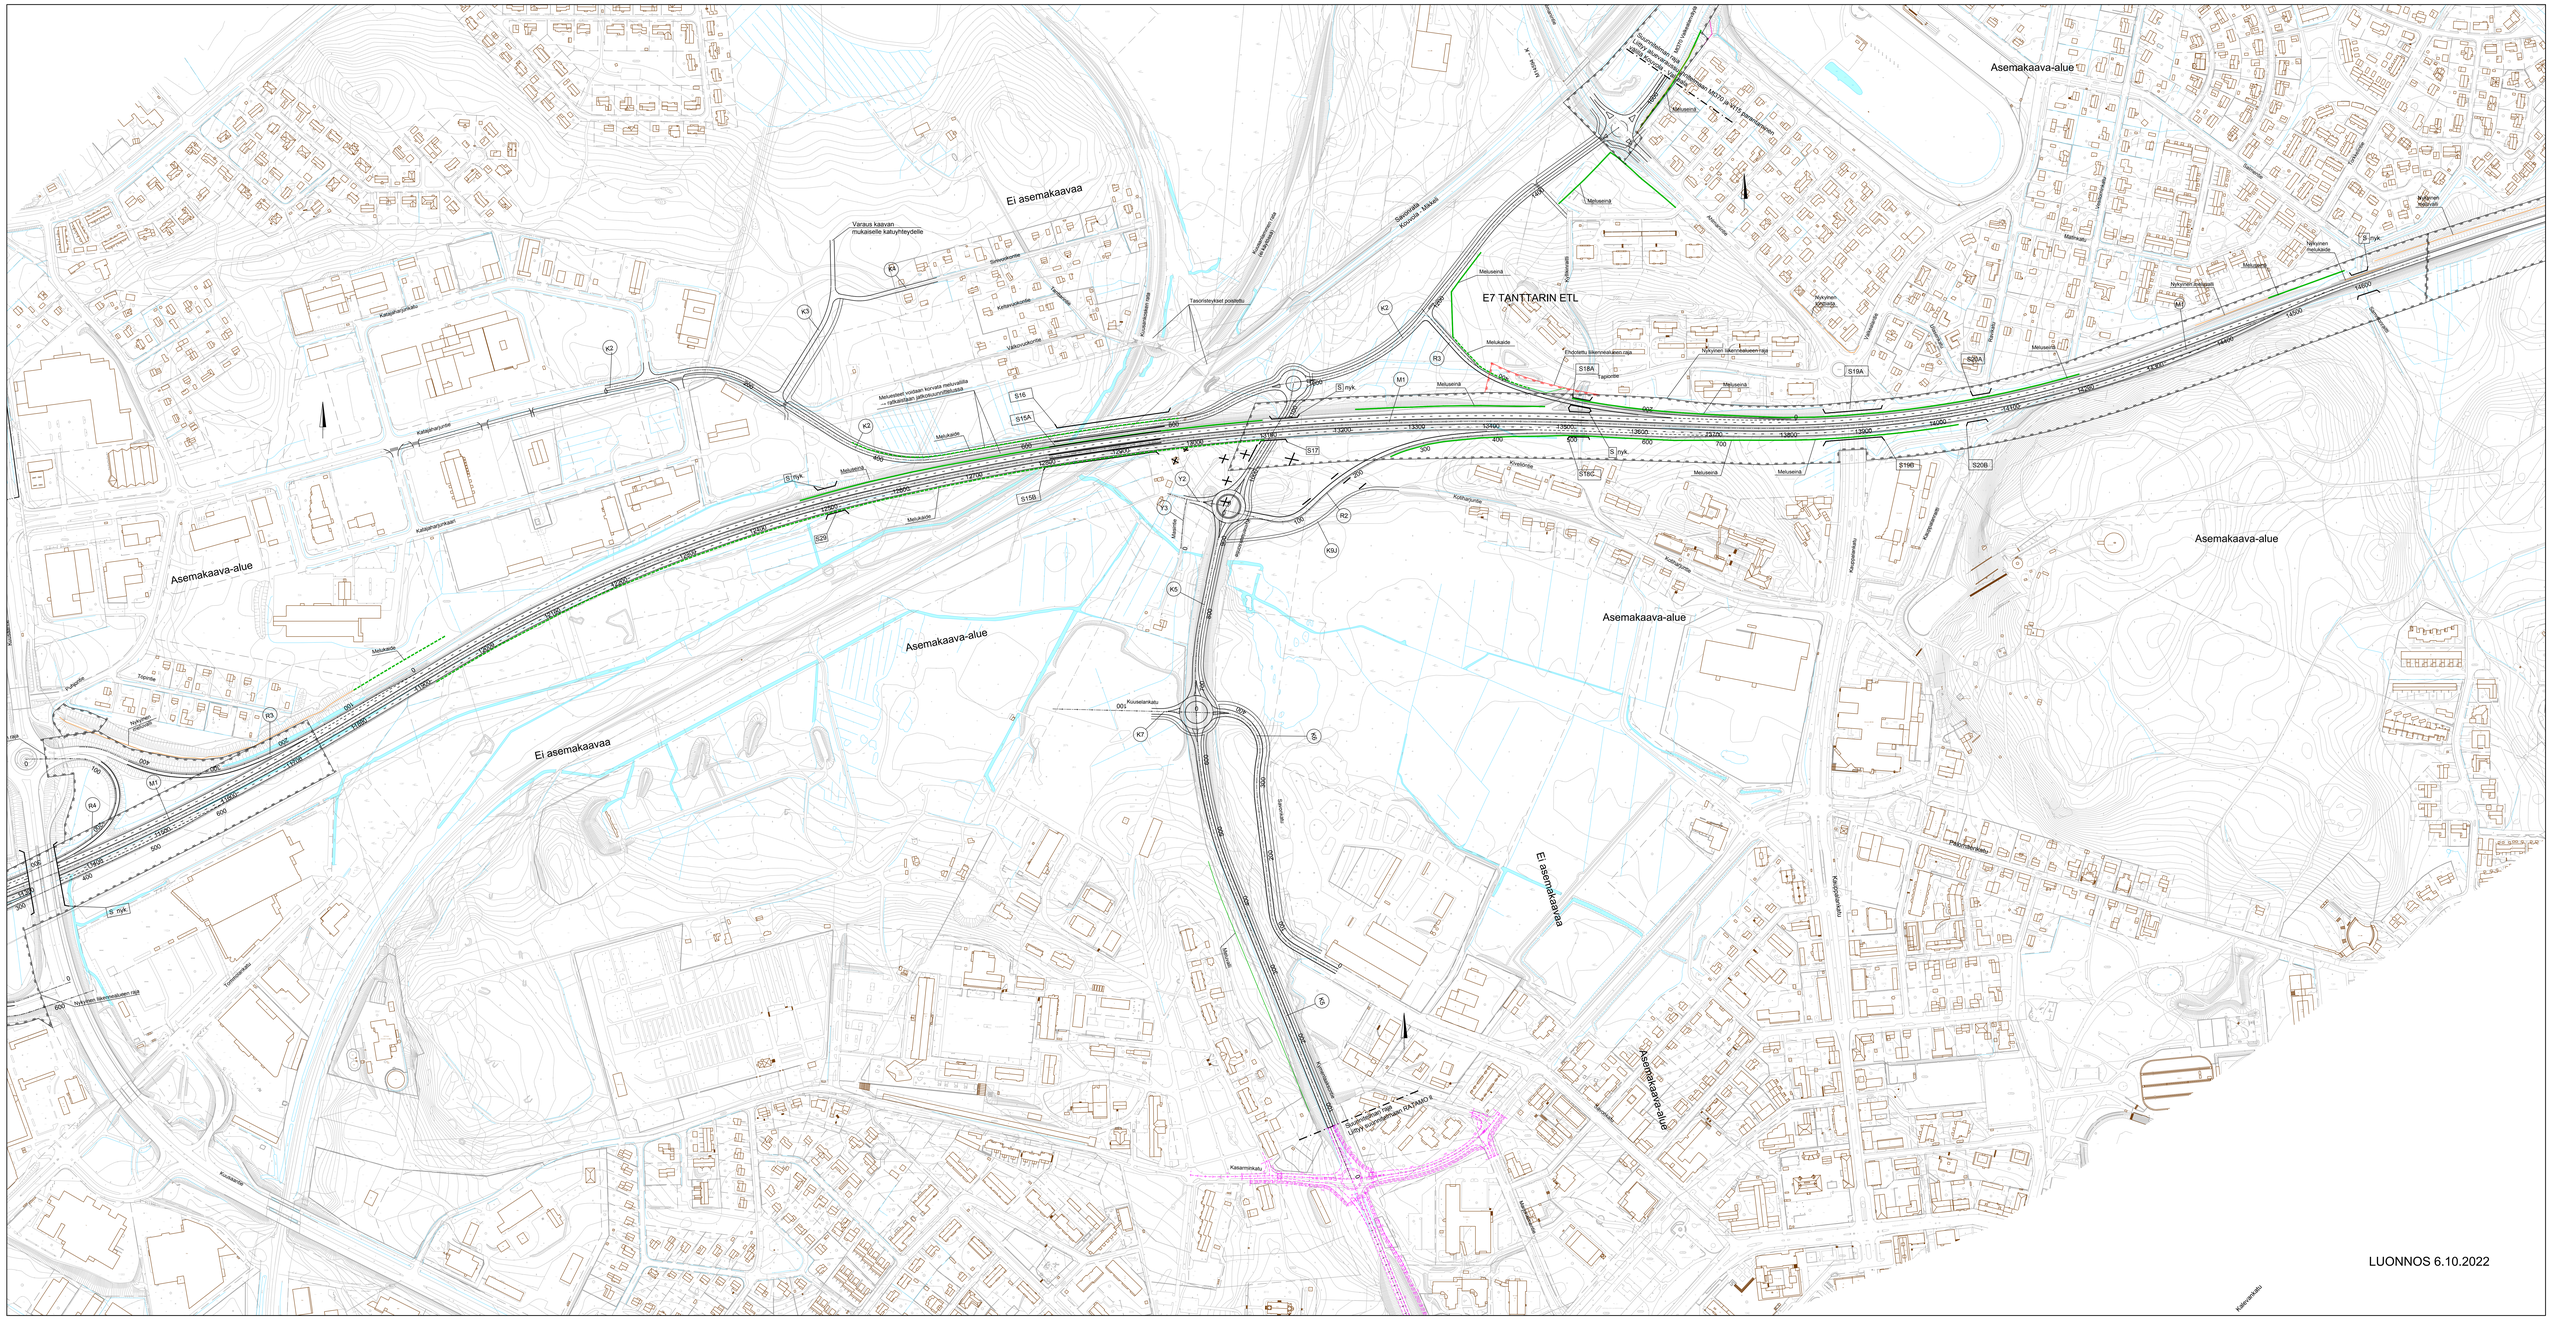

E7 TANTTARIN ETL
Ei asemakaavaa
Asemakaava-alue
Asemakaava-alue
Asemakaava-alue
Asemakaava-alue
Asemakaava-alue
Ei asemakaavaa
Ei asemakaavaa
Asemakaava-alue
Asemakaava-alue
Varaus kaavan mukaiselle katuyhteydelle
Tasoristeykset poistettu
Meluesteet voidaan korvata meluvallilla → ratkaistaan jatkosuunnittelussa
Kuusankosken rata
Kuusanlammen rata (ei käytössä)
Savonrata Kouvola - Mikkeli
Suunnitelman raja Liittyy aluevaraussuunnitelmaan Mt370 ja Vt15 parantaminen välillä Kouvola - Valkeala
Mt370 Valkealanväylä
Suunnitelman raja Liittyy suunnitelmaan RATAMO II
Ehdotettu liikennealueen raja
Nykyinen liikennealueen raja
Nykyinen liikennealueen raja
Nykyinen liikennealueen raja
Nykyinen meluvalli
Nykyinen meluvalli
Nykyinen meluvalli
Nykyinen melukaide
Nykyinen tonttiaita
Meluseinä
Melukaide
Meluvalli
S nyk.
S15A
S15B
S16
S17
S18A
S18C
S19A
S19B
S20A
S20B
S29
K2
K3
K4
K5
K6
K7
K9J
R2
R3
R4
M1
Y2
Y3
Katajaharjuntie
Katajaharjunkatu
Katajaharjunkaari
Sinivuokontie
Keltavuokontie
Valkovuokontie
Tanttarintie
Kylliikinraitti
Tapiontie
Kiveliöntie
Kotiharjuntie
Kymenlaaksontie
Masintie
Kuuselankatu
Savonkatu
Kasarminkatu
Marjoniemenkatu
Ahimanintie
Valkealantie
Ulasenkatu
Ravikatu
Vesiorminkatu
Matinkatu
Salmentie
Torkkelintie
Sammonraitti
Kauppalanraitti
Kauppalankatu
Palomäenkatu
Kalevankatu
Kuusaantie
Tommolankatu
Puhjontie
Topintie
11300
11400
11500
11600
11700
11800
11900
12000
12100
12200
12300
12400
12500
12600
12700
12800
12900
13000
13100
13200
13300
13400
13500
13600
13700
13800
13900
14000
14100
14200
14300
14400
14500
14600

LUONNOS 6.10.2022