


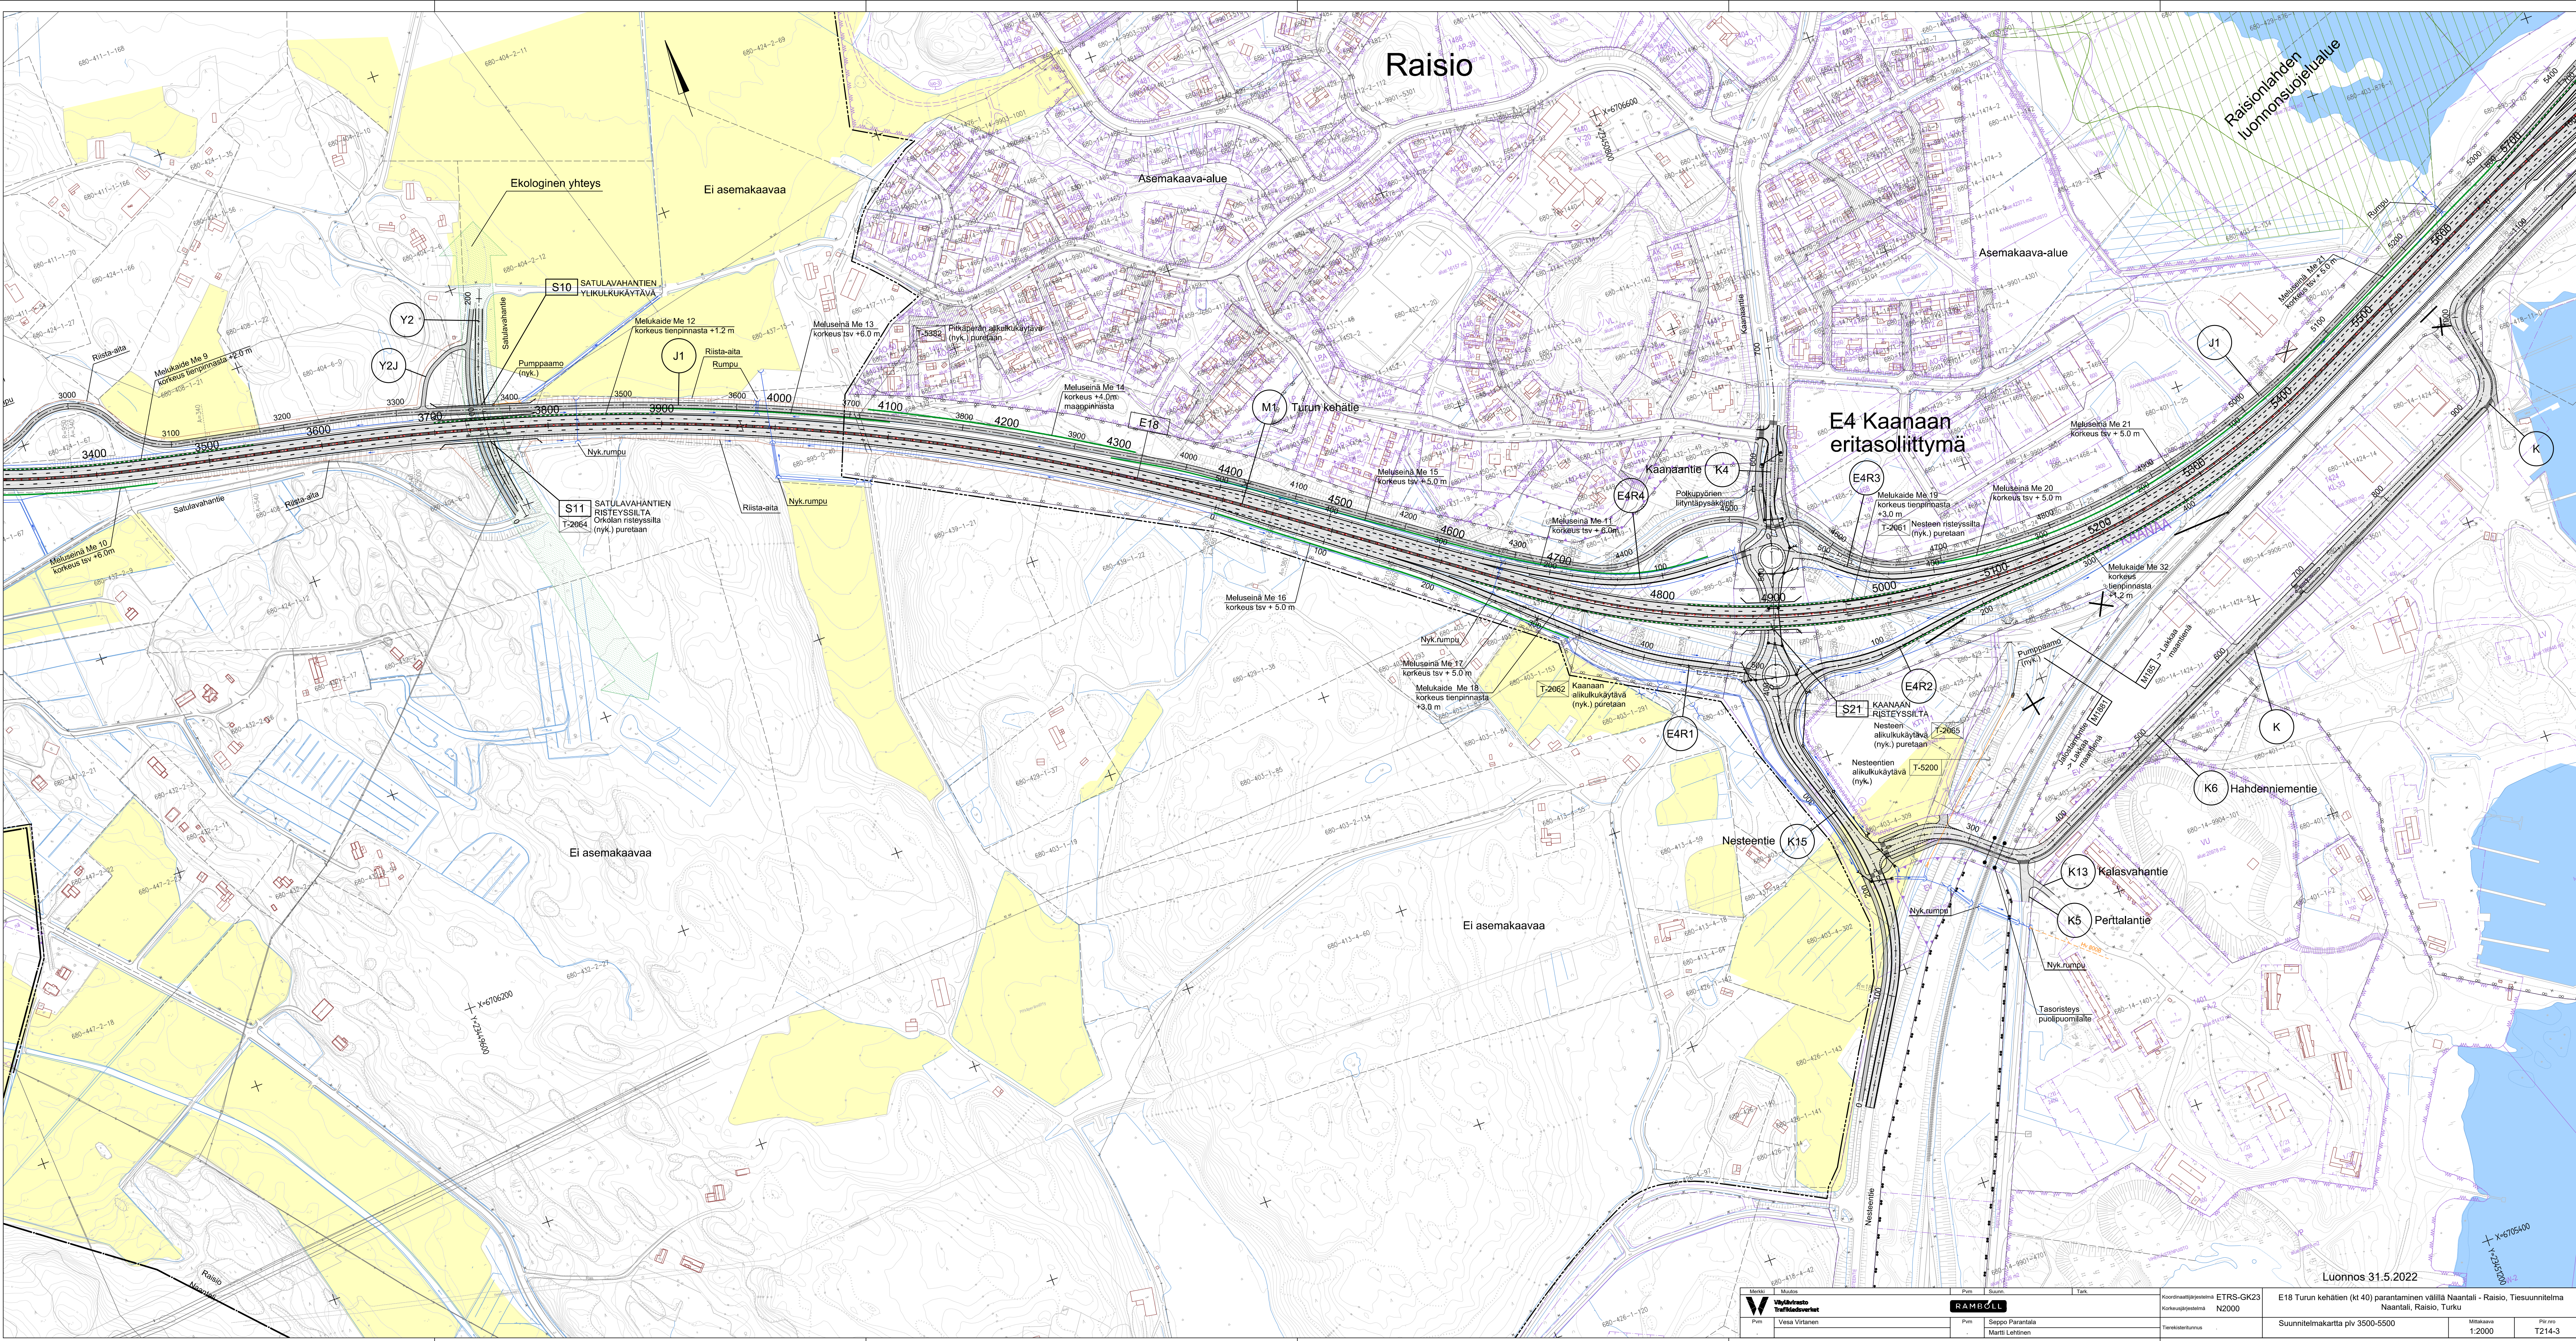

Metsä		Rakennus		Pvm	Suunn.	Tark.		
		Vehdennäkö Turfilänseurvet		RAMBOLL		Koordinaattijärjestelmä ETRS-GK23		E18 Turun kehätien (kt 40) parantaminen välillä Naantali - Raisio, Tiesuunnitelma Naantali, Raisio, Turku
Pvm		Vesa Virtanen		Pvm	Seppo Parantala		Koordinaattijärjestelmä N2000	
						Tietokantatunnus		Suunnitelmapaketti p1v 3500-5500
						Mittakaava		Pir.no
						1:2000		T214-3