


Raisio

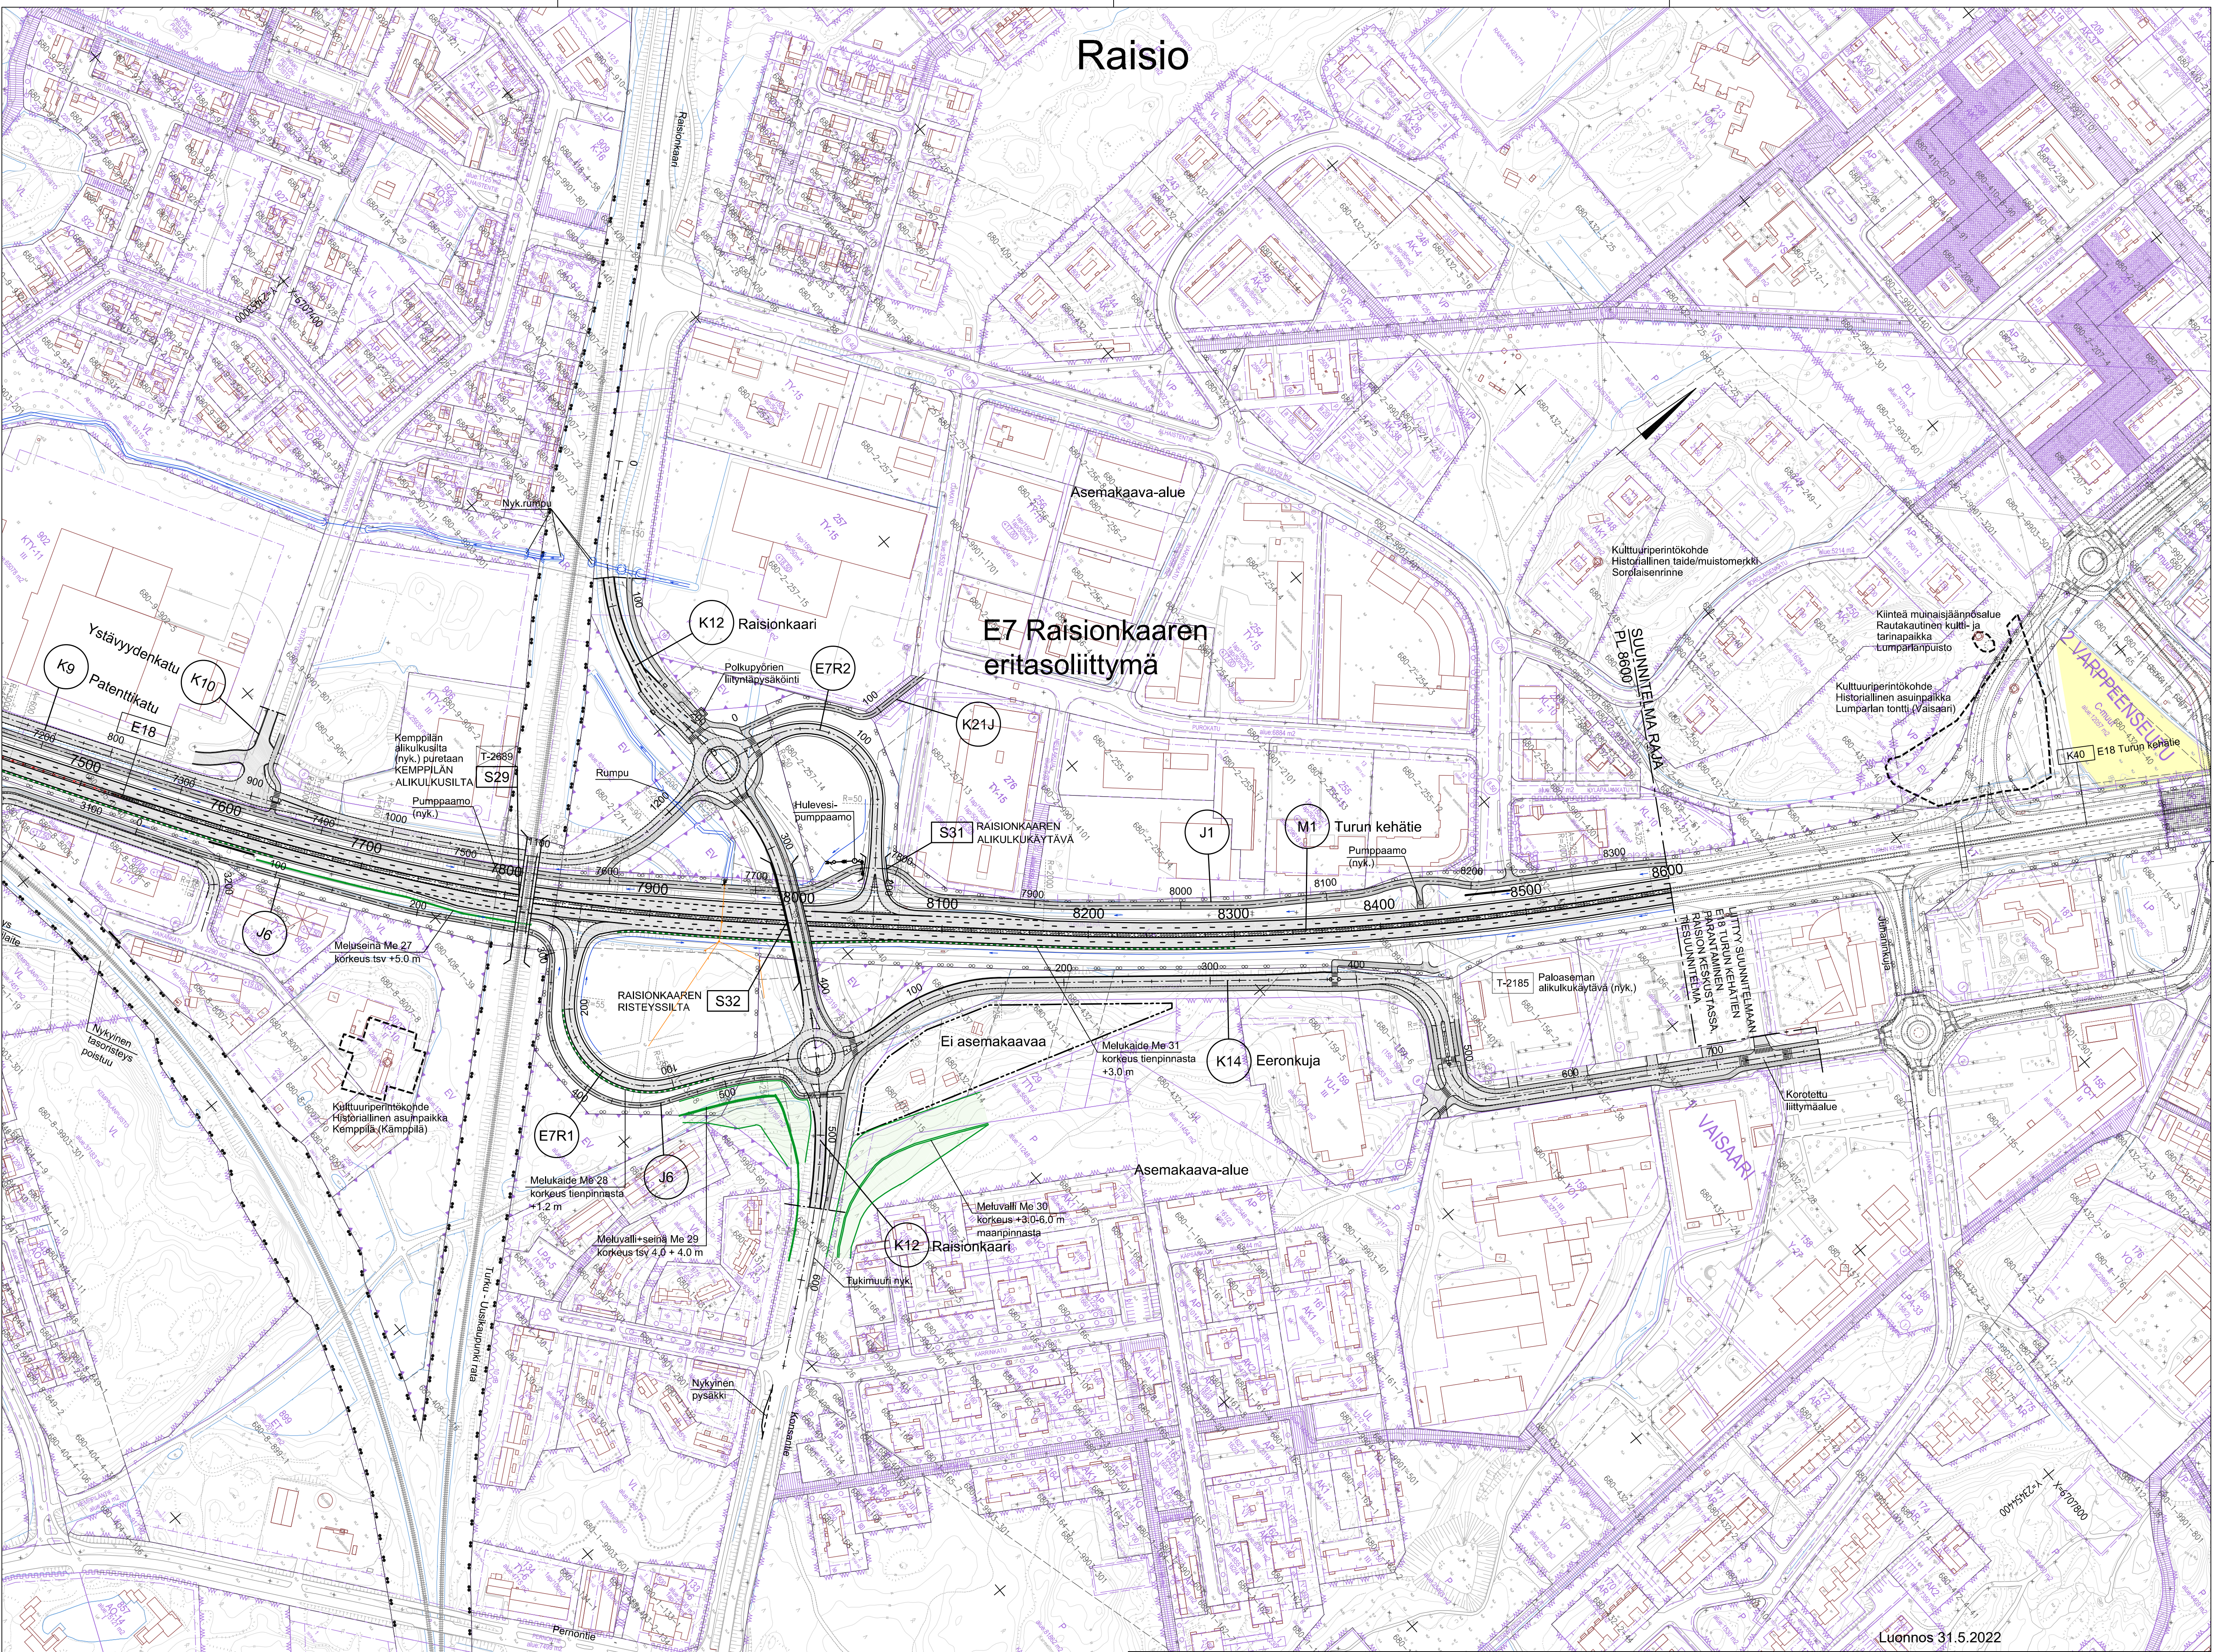

Luonnos 31.5.2022

Merkit		Muutos	Pvm	Suunn.	Tark.	Koordinaattijärjestelmä		ETRS-GK23	E18 Turun kehätien (kt 40) parantaminen välillä Naantali - Raisio, Tiesuunnitelma Naantali, Raisio, Turku	
Välilähtö		Trafiteidenverkko	Pvm		Seppo Parantala		Korkeusjärjestelmä		N2000	
Pvm		Vesa Virtanen	Pvm		Martti Lehtinen		Tietokantatunnus		Suunnitelmakartta plv 7600-8600	
							Mittakaava		1:2000	
							Pir.no		T214-5	