


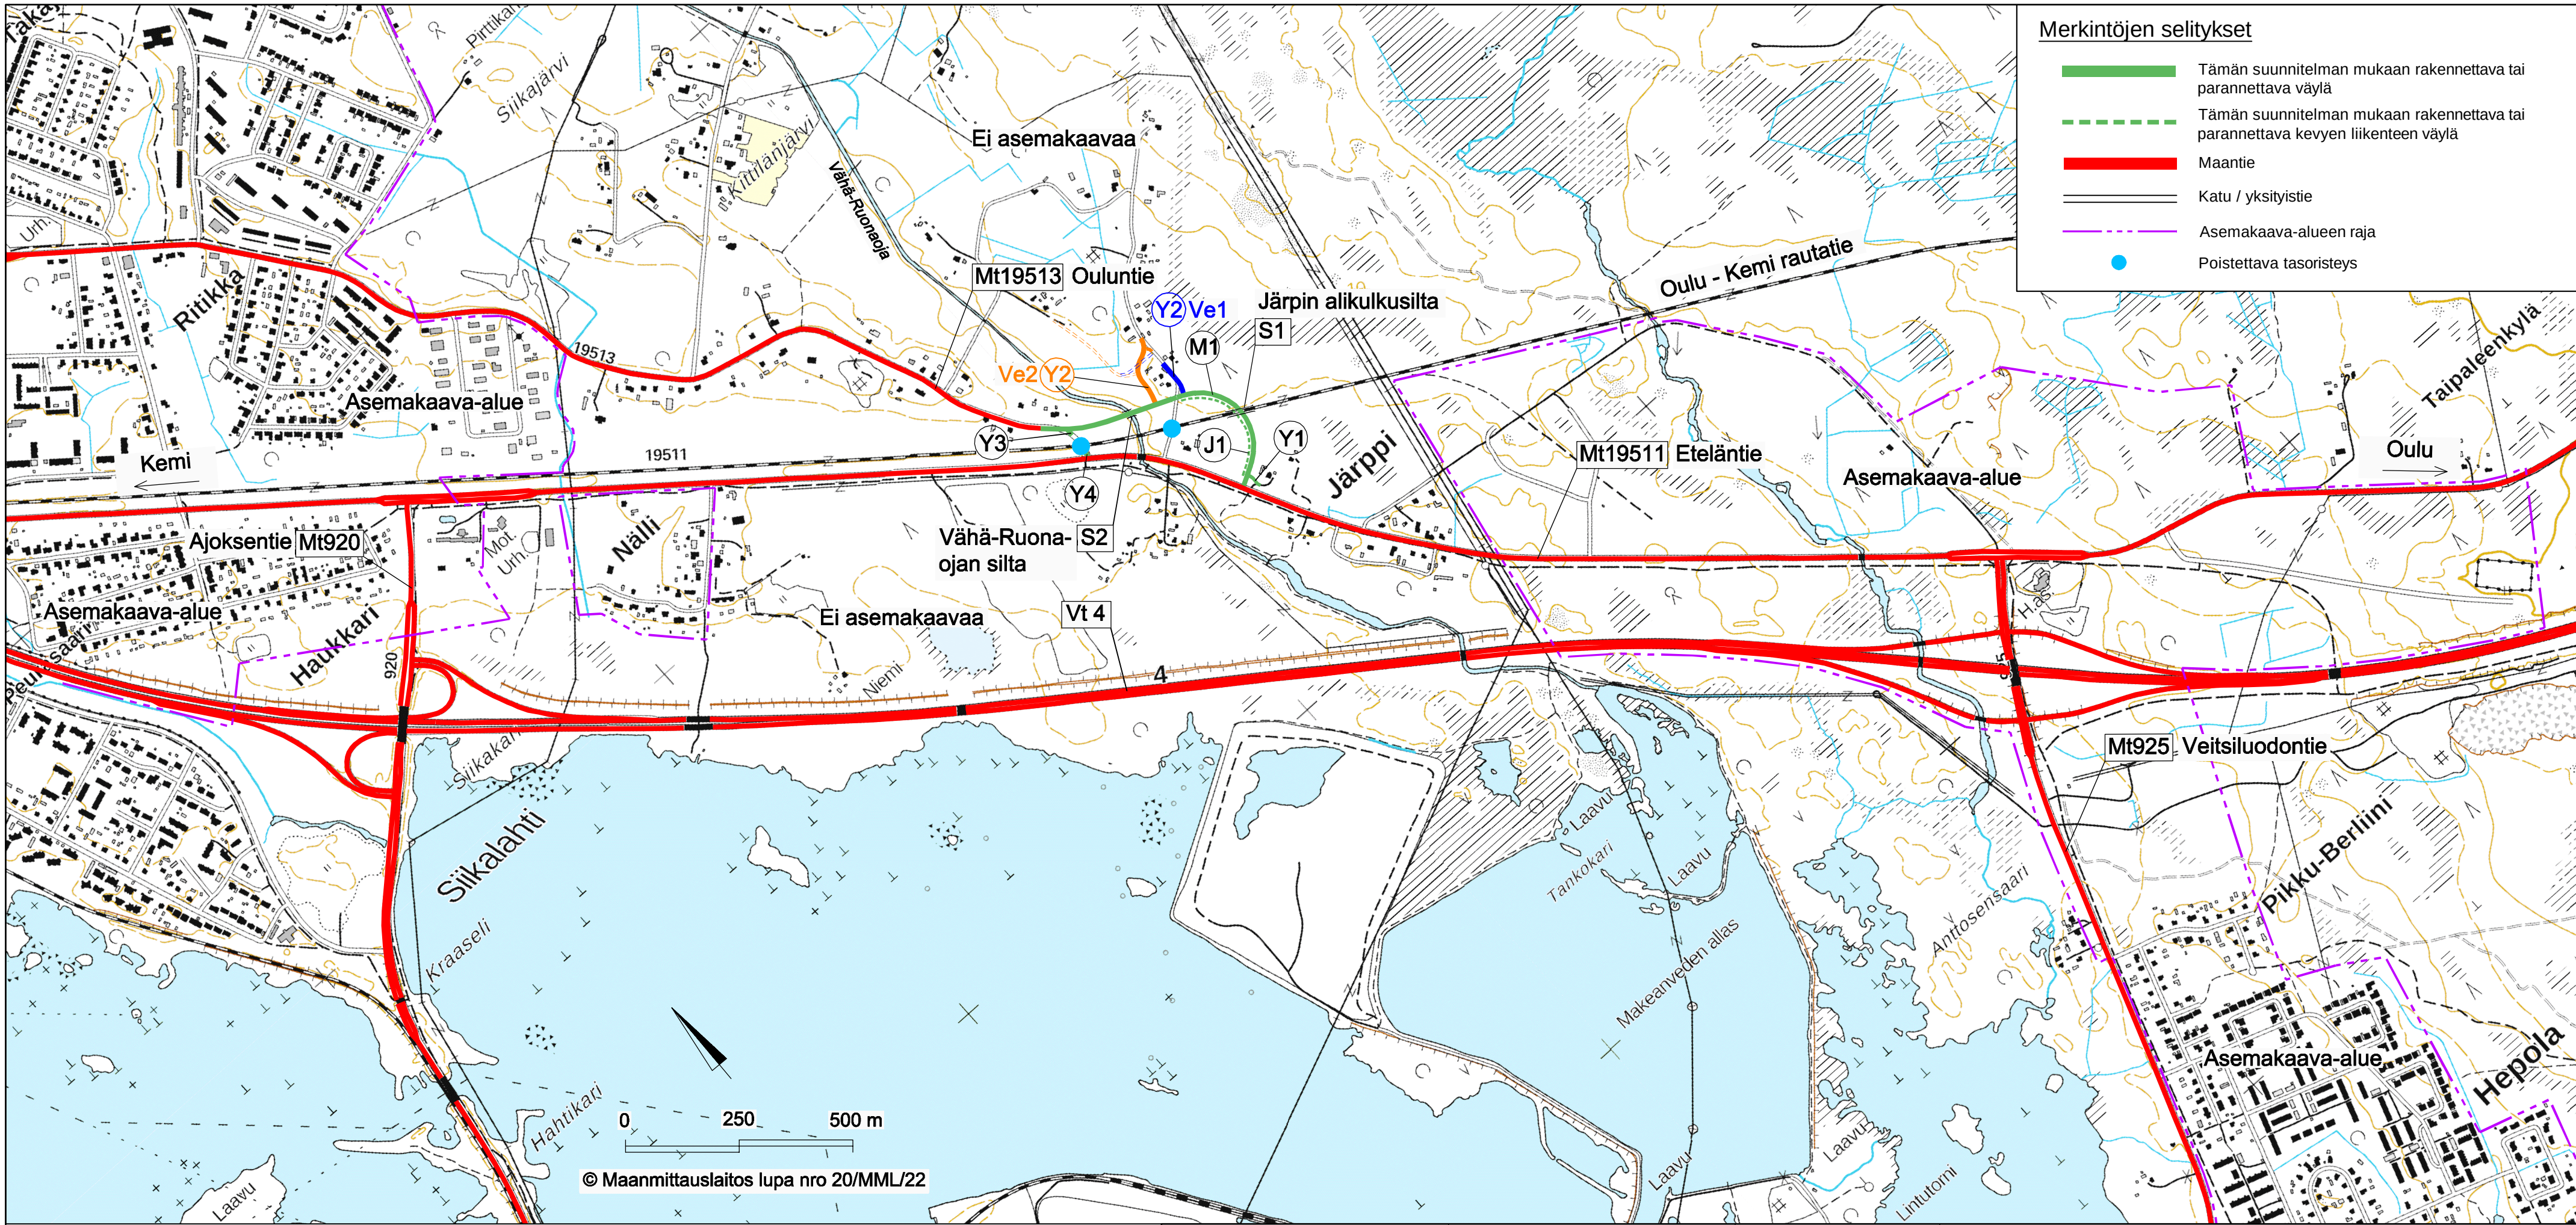

Merkintöjen selitykset

- Tämän suunnitelman mukaan rakennettava tai parannettava väylä
- Tämän suunnitelman mukaan rakennettava tai parannettava kevyen liikenteen väylä
- Maantie
- Katu / yksityistie
- Asemakaava-alueen raja
- Poistettava tasoristeys