


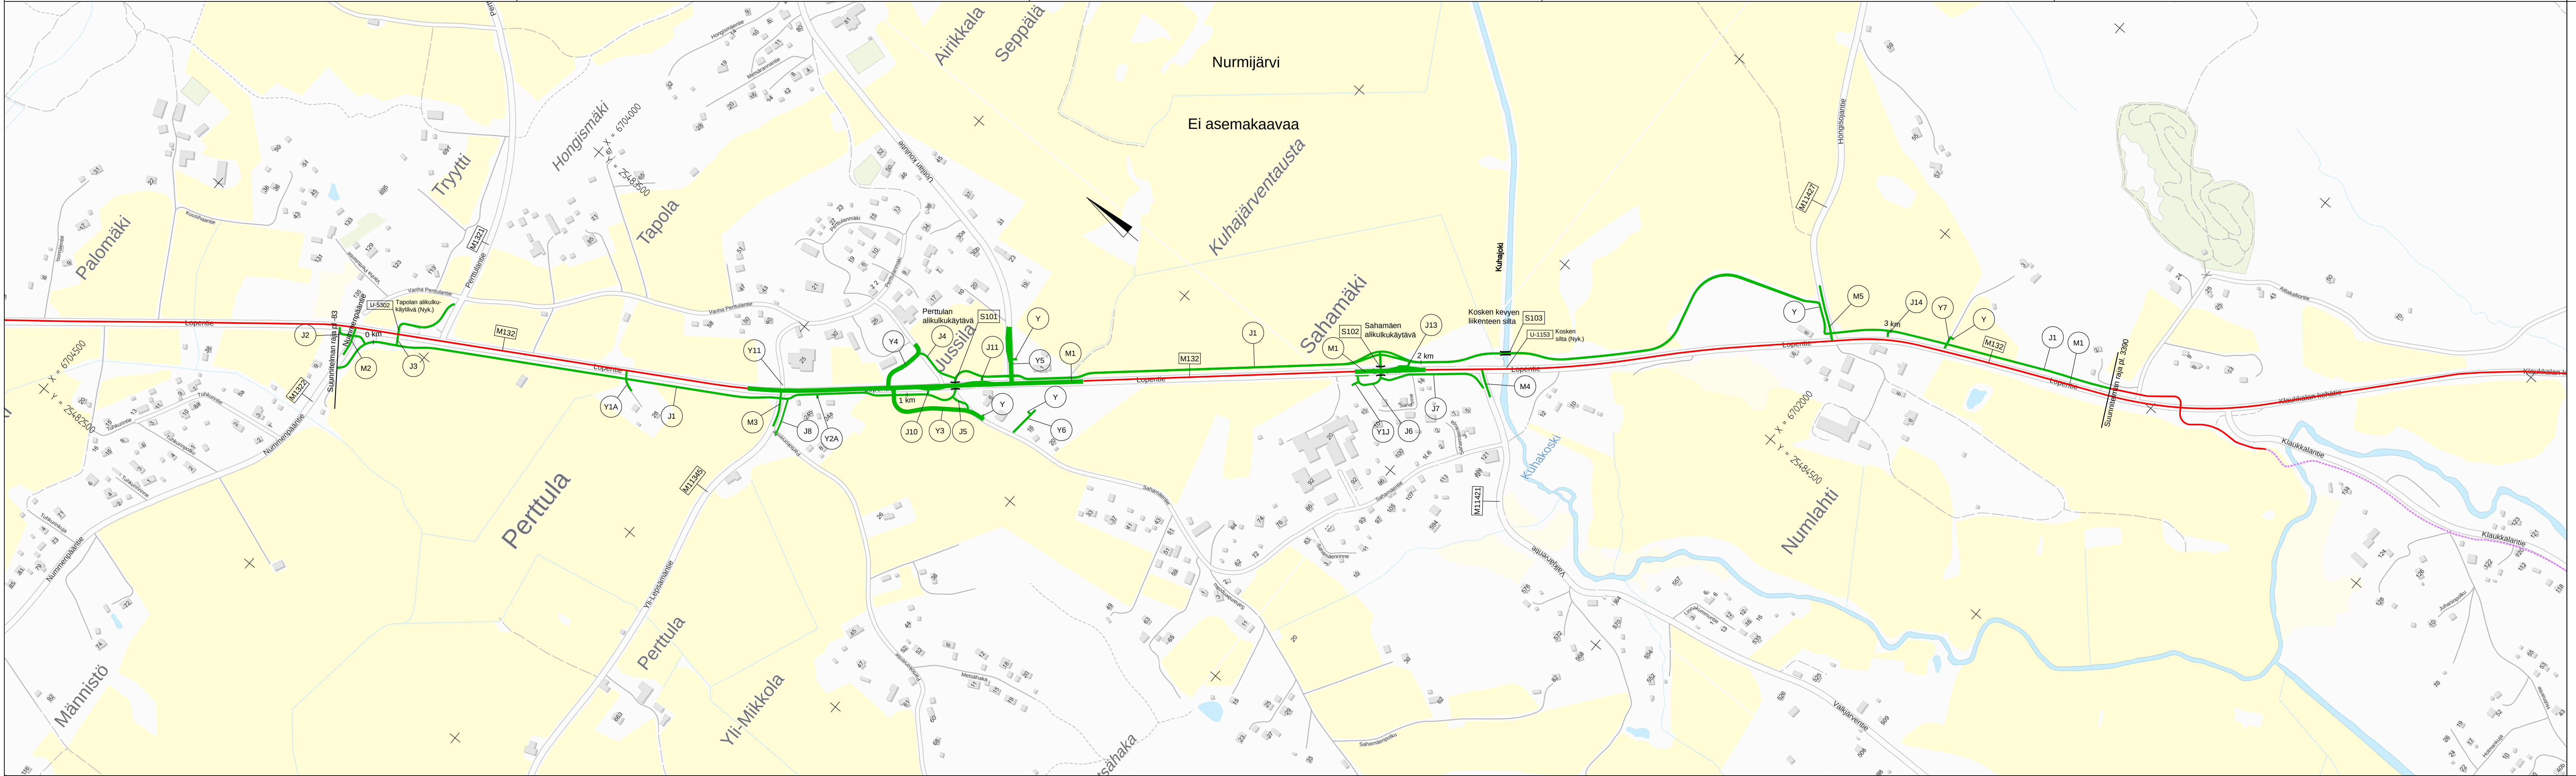

Värien selitykset

- Suunnitellut tiet
- Tämän suunnitelman mukaan rakennettavat tai parannettavat väylät
 - Nykyinen tie
 - Muiden suunnitelmien mukaan rakennettavat ja parannettavat tiet

Merkki / Pvm		Muutos		Suunn.	Tark.
Hankkeen nimi					
Mt 132 (Lopentie) parantaminen rakentamalla jalankulku- ja pyörätie välille Aittakalliontie - Nummenpääntie, Nurmijärvi, rakentamissuunnitelma					
Piirustuksen sisältö					
Yleiskartta					
 Elinkeino-, liikenne- ja ympäristökeskus		 NURMIJÄRVEN KUNTA YMPÄRISTÖTOIMIALA KUNNALLISTEKNIIKAN SUUNNITTELU		 SWECO	
Pvm	Anna Elf	Pvm	Pia Korteniemi	Pvm	Paula Lakua
28.2.2022		28.2.2022		28.2.2022	Laura Sokka
Koordinaattijärjestelmä ETRS GK25			Mittakaava 1:5000		Piir.nro R2/1
Korkeusjärjestelmä N2000					