


- Tämän suunnitelman mukaan rakennettavat tai parannettavat tiet
- Tien katkaisu
- Silta
- Asemakaava-alueen raja

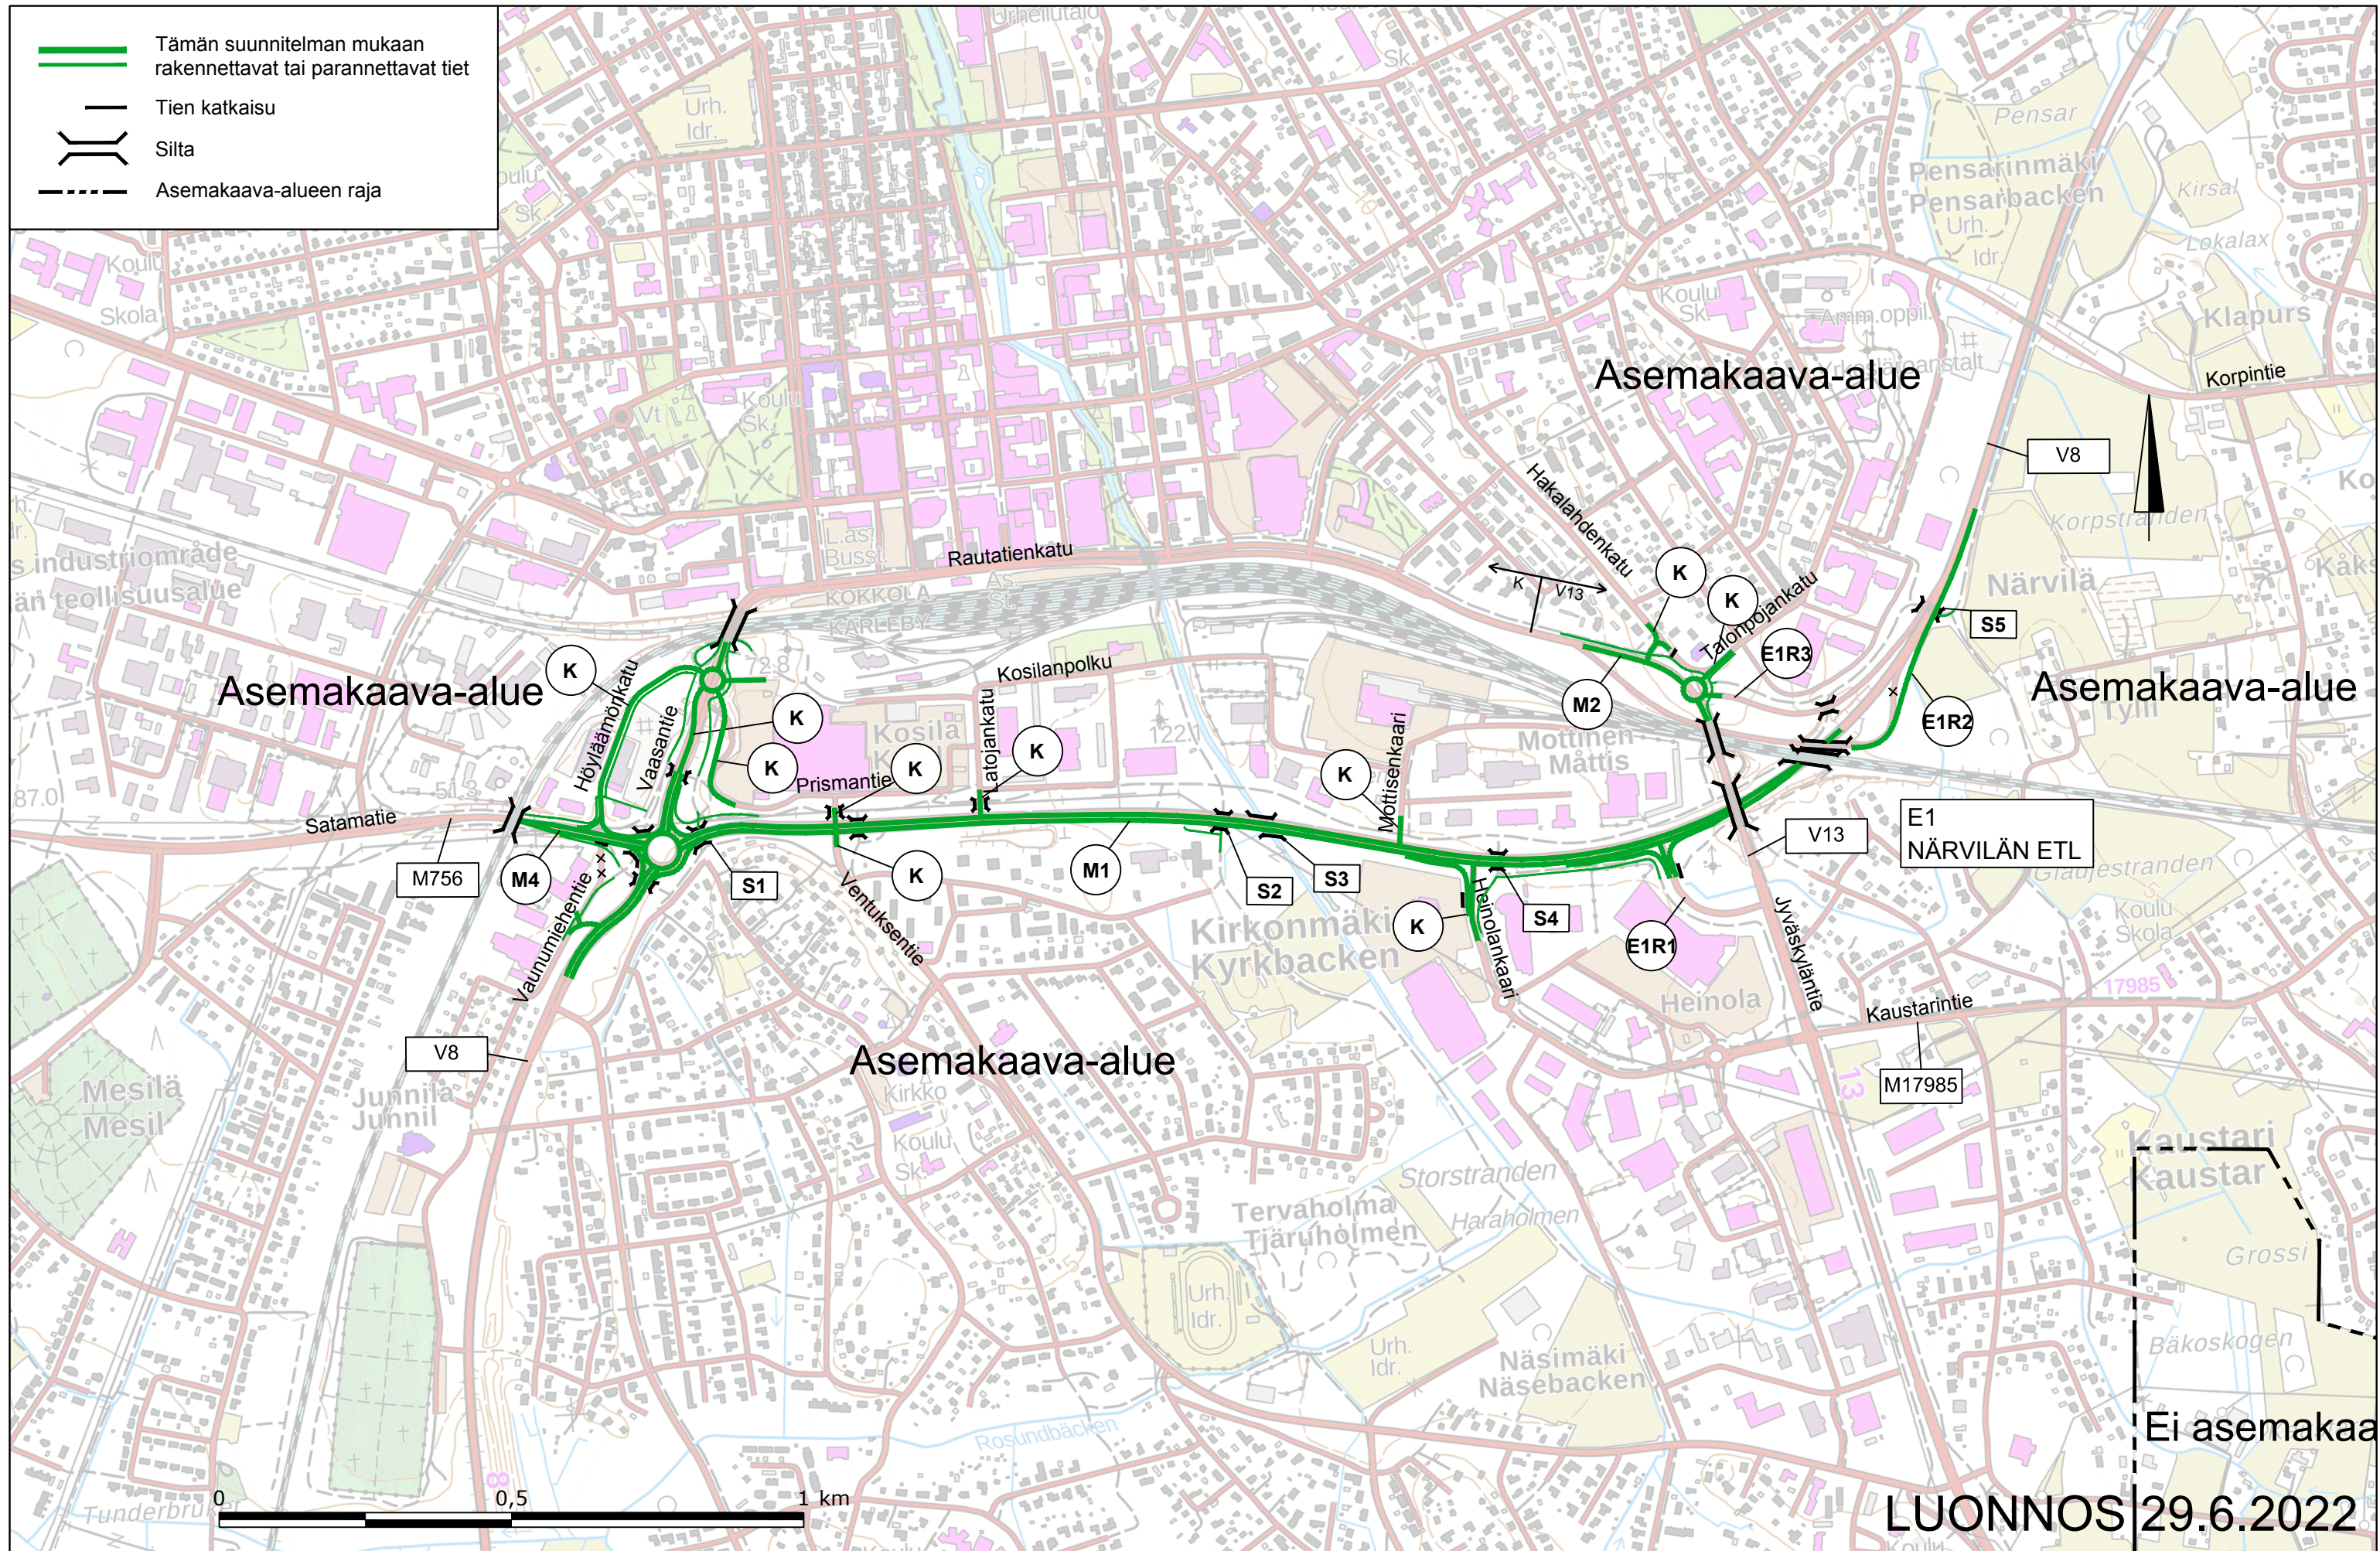

LUONNOS 29.6.2022

Merkki / Beteckning		Muutos / Ändring		Pvm / Datum	Suunn. / Plan	Tark. / Gransk.	Koordinaattijärjestelmä / Koordinatsystem		ETRS-GK23	Vt 8 parantaminen Kokkolan kohdalla, Kokkola, tiesuunnitelma			
 Elinkeino-, liikenne- ja ympäristökeskus		KOKKOLA		SITOWISE			Korkeusjärjestelmä / Höjdsystem		N2000	Förbättring av riksväg 8 vid Karleby, Karleby, vägplan			
Pvm / Datum		Pvm / Datum		Pvm / Datum	x		Tierekisteritunnus / Vägregisterbeteckning		Yleiskartta		Mittakaava / Skala	Piir.nro / Ritn. nr	
x				x	x		8/330/6450-8/406/1800		Översiktskarta		1:10000	2.1T-1	