


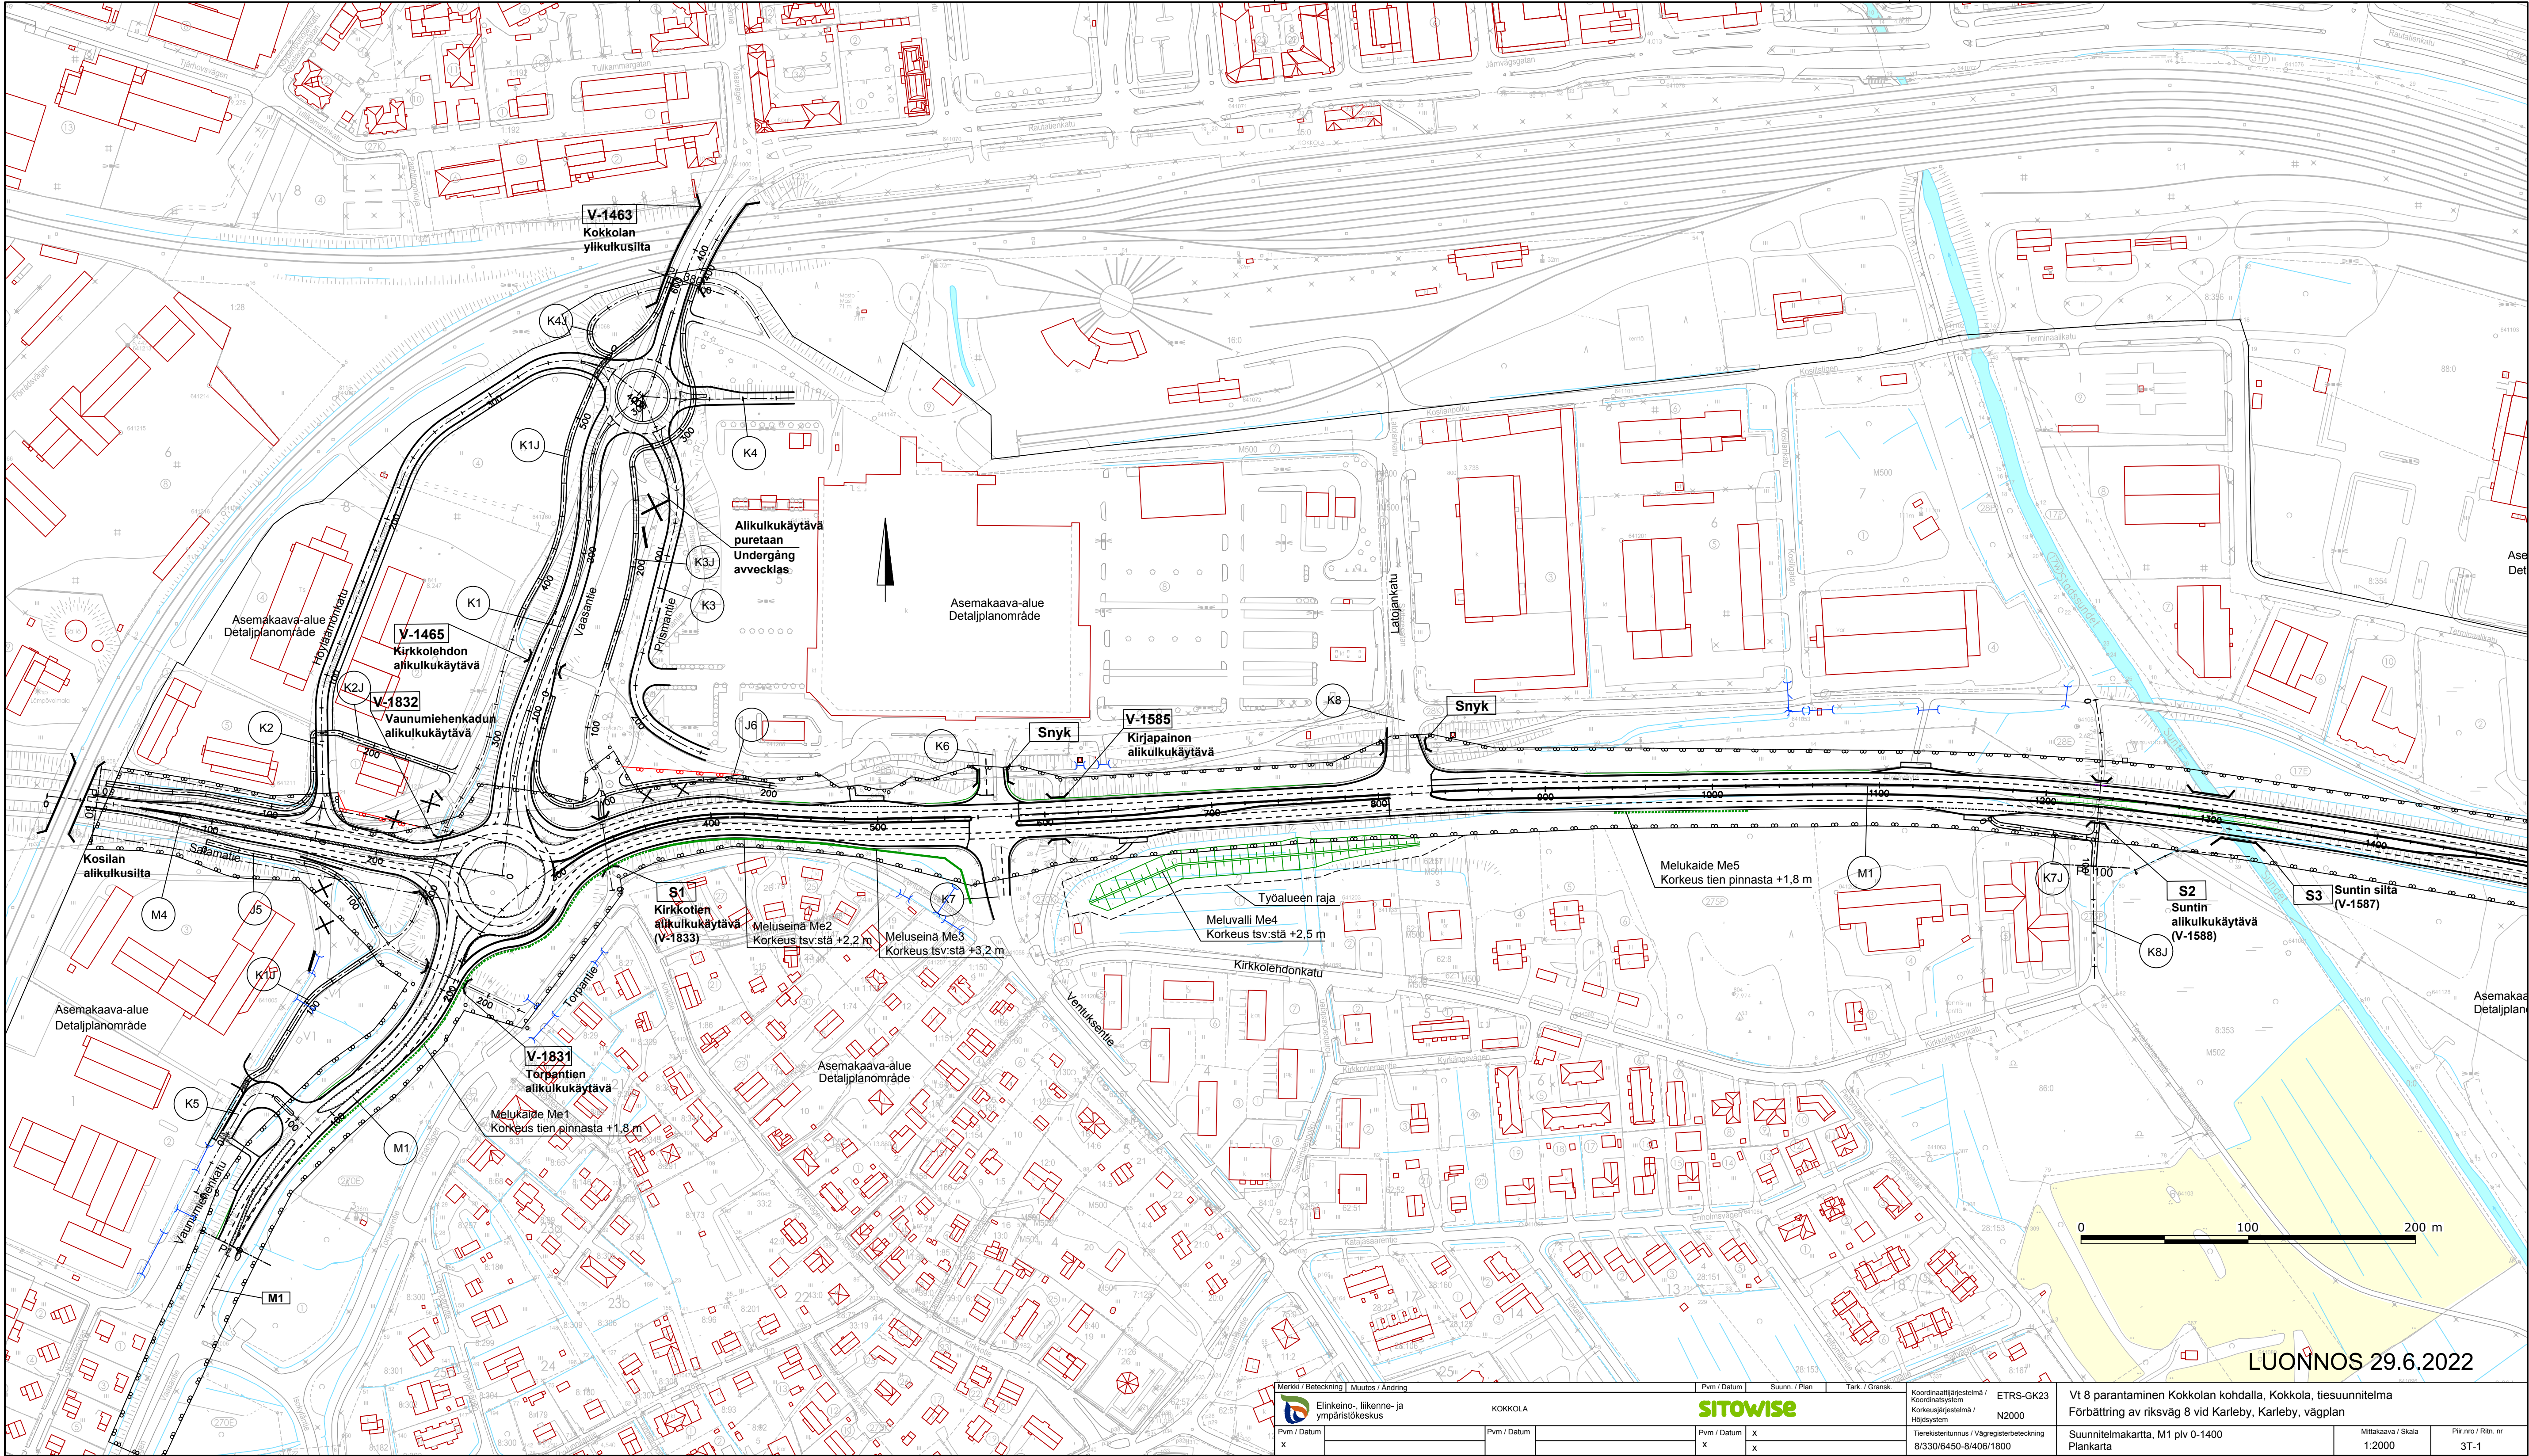

Merkit / Beteckning / Muutos / Ändring		Pvm / Datum		Suunn. / Plan		Tark. / Gransk.		Koordinaattijärjestelmä / Koordinatssystem		ETRS-GK23		Vt 8 parantaminen Kokkolan kohdalla, Kokkola, tiesuunnitelma	
Elinkeino-, liikenne- ja ympäristökeskus		KOKKOLA		SITOWISE		N2000		Kortteijärjestelmä / Höjdsystem		N2000		Förbättring av riksväg 8 vid Karleby, Karleby, vägplan	
Pvm / Datum		Pvm / Datum		Pvm / Datum		X		Tierekisteritunnus / Vägregisterbeteckning		8/330/6450-8/406/1800		Suunnitelmapaketti, M1 plv 0-1400	
X				X		X		Mittakaava / Skala		1:2000		Piv.no / Rtn. nr	
												3T-1	