


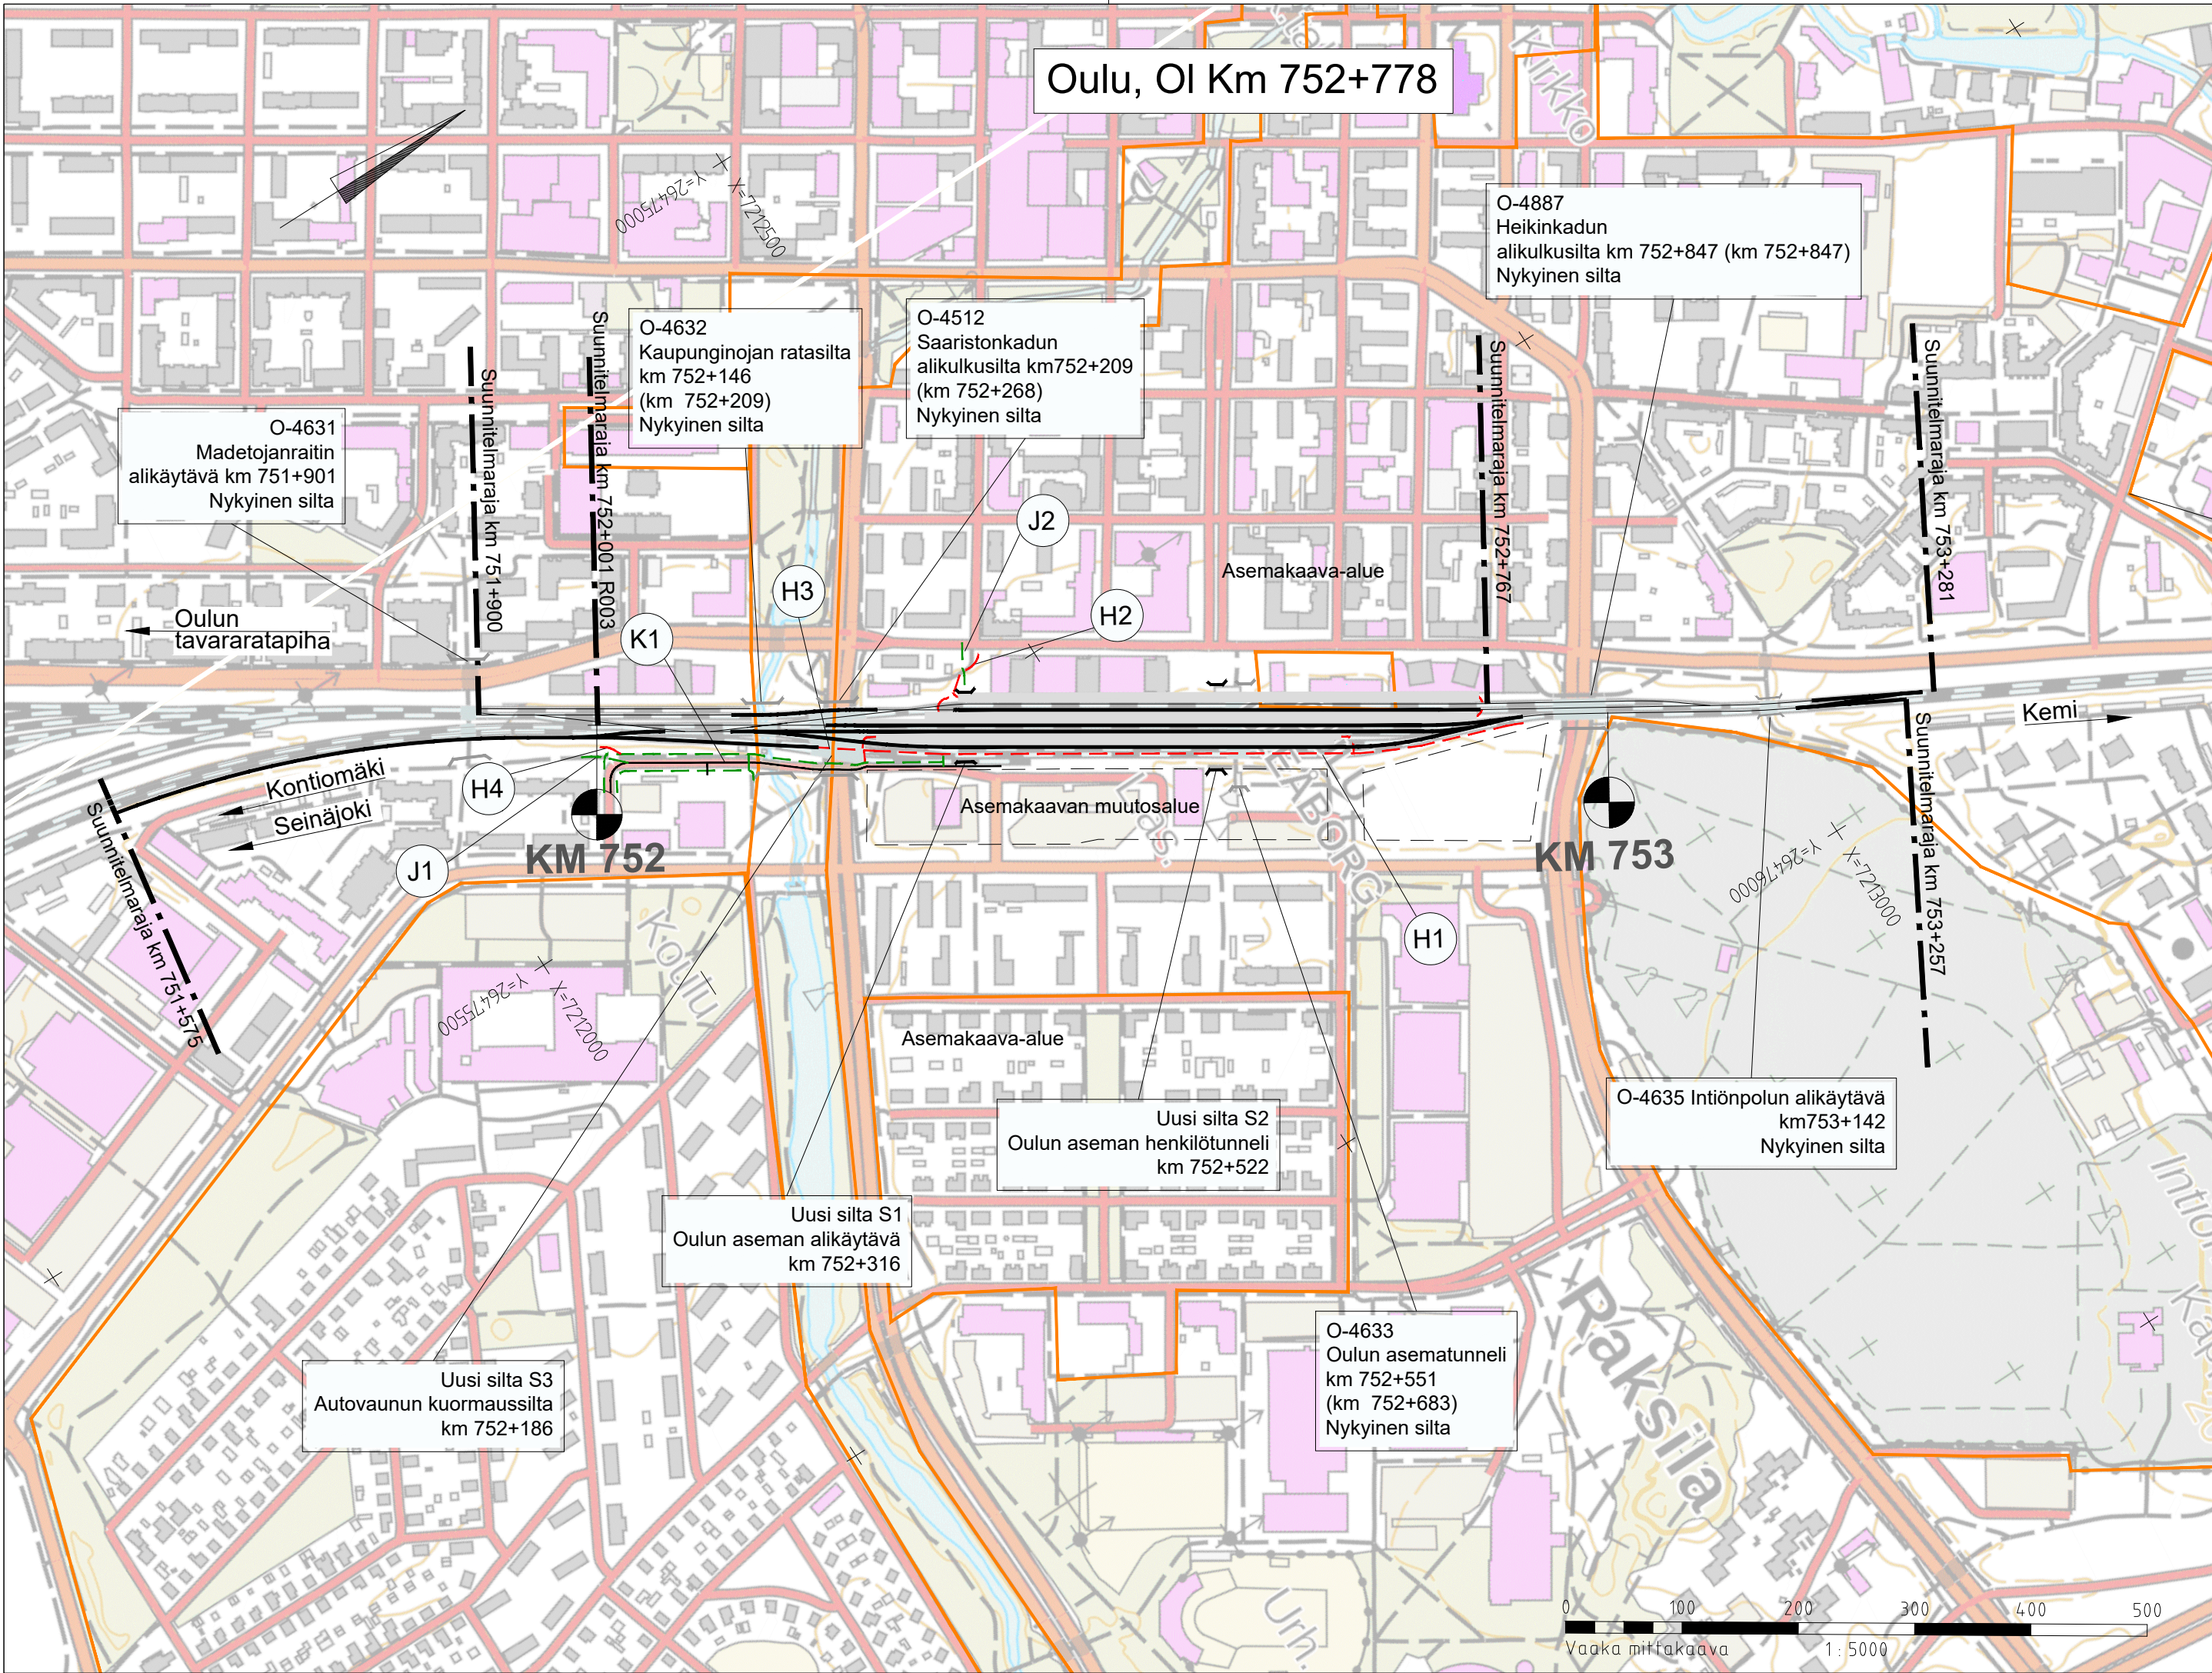

Merkintöjen selitykset:

- Suunnitelmaraja
- Nykyinen rata
- Suunniteltu raide
- Suunniteltu jalankulku- ja pyöräilyväylä
- Katu- ja pysäköintijärjestely
- Huoltotie
- Silta
- Laituri
- RKY-alueen raja
- Asemakaavan muutosalue

Muut.	Selitys	Pvm	Tehnyt	Pvm	Hyv.
Tilaaaja		Hanke tai rataosa			
		OULUN HENKILÖRATAPIIHA			
Toimittaja		Suunnitteluvaihe			
		RATASUUNNITELMA			
		Piirustuksen sisältö			
		Yleiskartta			
Piirt.	31.10.2024	Sanni Vertanen	Mittakaava		1:5000
Suunn.	31.10.2024	Sanni Vertanen	Koordinaatti- ja korkeusjärj.		ETRS-GK26 / N2000
Tark.	31.10.2024	Kari Jalonen	Rataosan nro		1906
Hyv.	31.10.2024	Markku Salo	Paikka	Laji	Numero
Til. hyv.	31.10.2024	Arja Lesonen	3700	72	6796
			Muut.	Lehti	Lehtiä
			-	1	1