


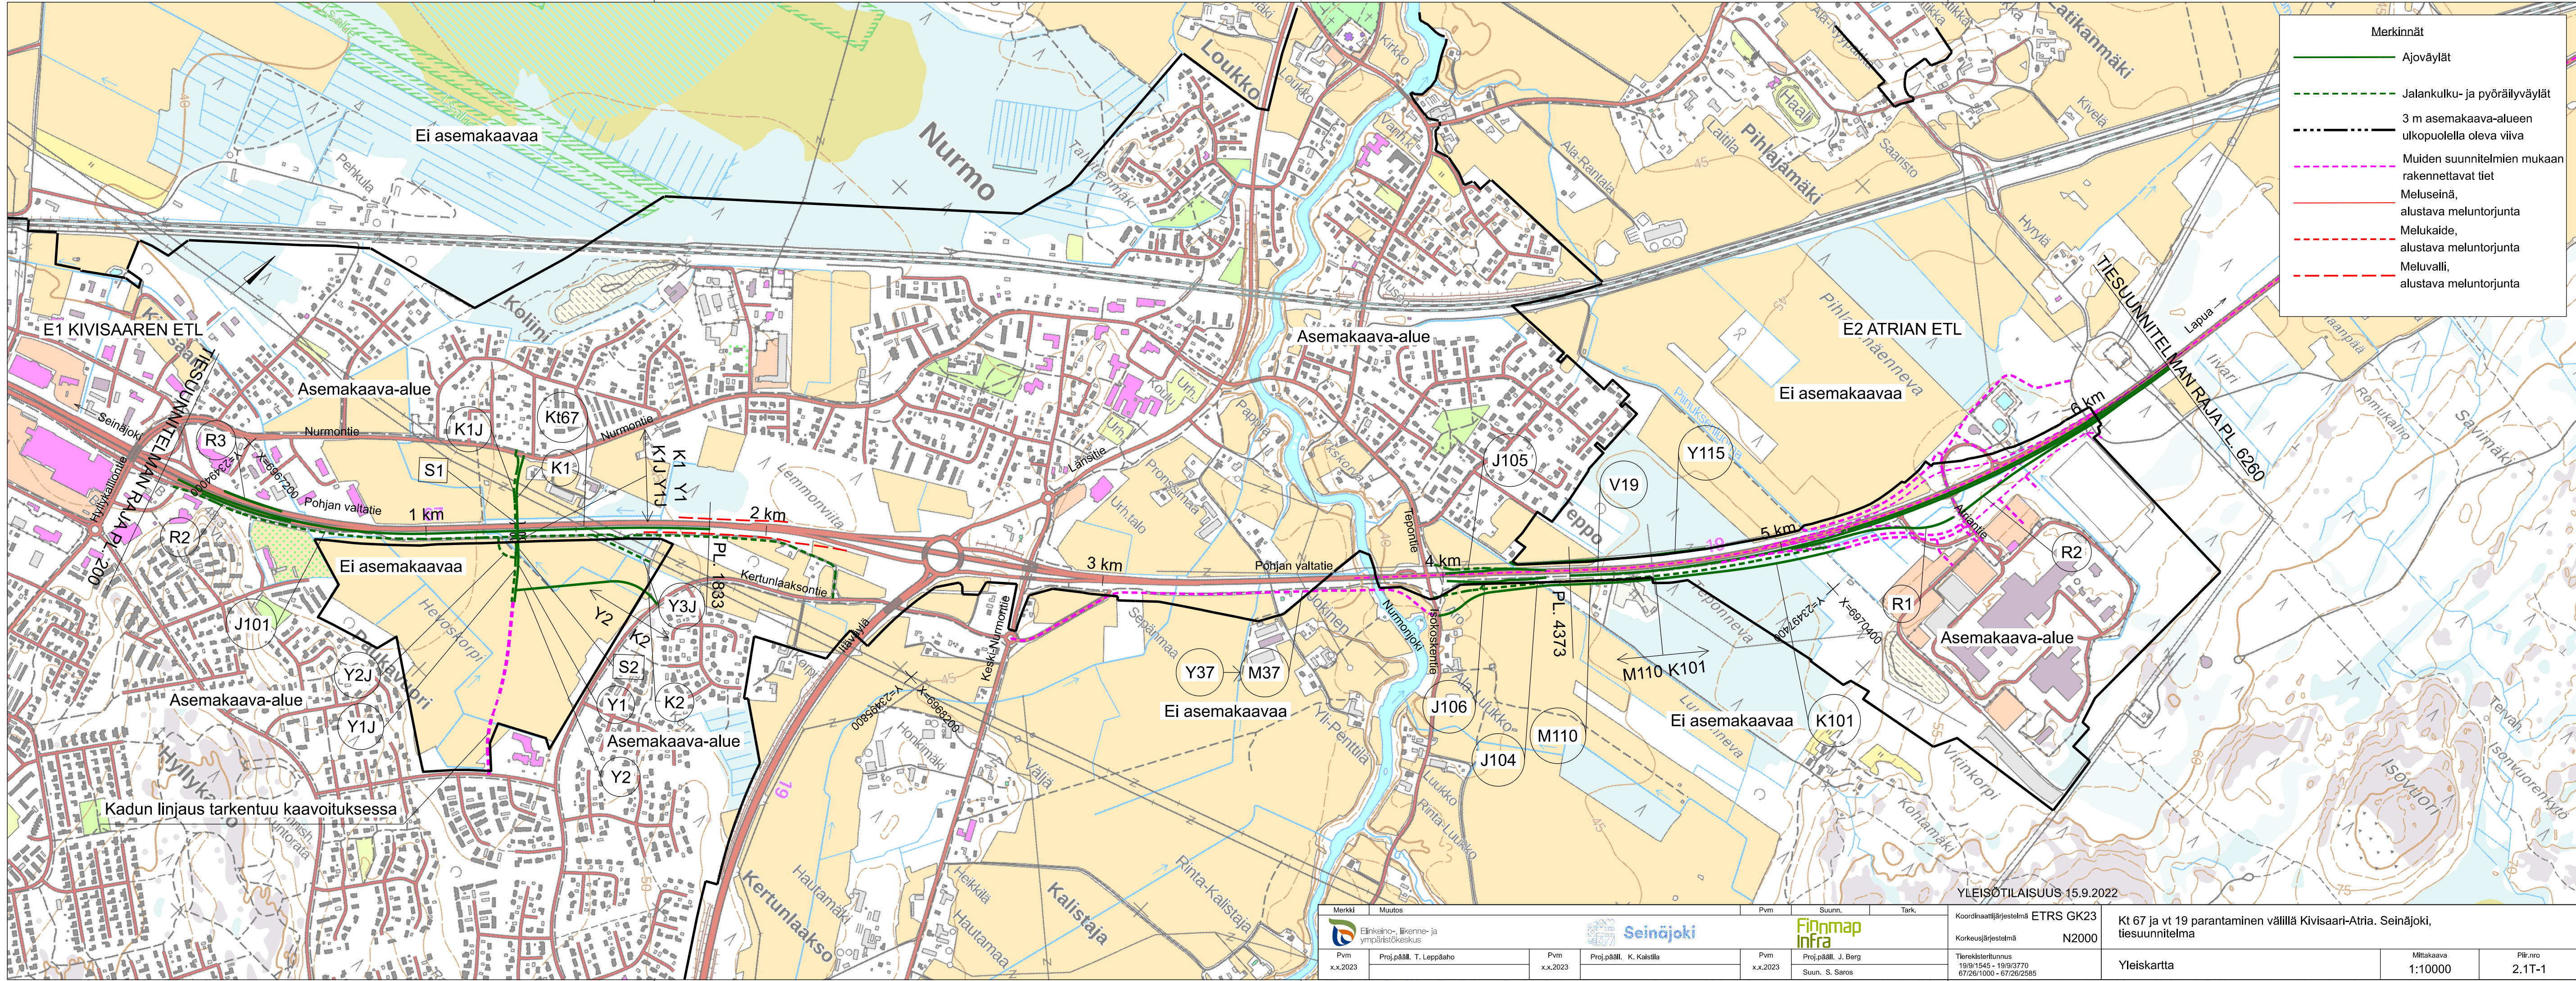

- Merkinnät
- Ajoväylät
 - Jalankulku- ja pyöräilyväylät
 - 3 m asemakaava-alueen ulkopuolella oleva viiva
 - Muiden suunnitelmien mukaan rakennettavat tiet
 - Meluseinä, alustava meluntorjunta
 - Melukaide, alustava meluntorjunta
 - Meluvalli, alustava meluntorjunta

Merkki		Muutos	Pvm	Suunn.	Tark.	Koordinaattijärjestelmä		Tietokantajärjestelmä		Yleiskartta	
Elinkeino-, liikenne- ja ympäristökeskus						ETRS GK23		N2000		Kt 67 ja vt 19 parantaminen välillä Kivisaari-Atria. Seinäjoki, tiesuunnitelma	
Pvm	Proj.pääll.	T. Leppäaho	Pvm	Proj.pääll.	K. Kaistila	Pvm	Proj.pääll.	J. Berg	Tietokantajärjestelmä	Mittakaava	Piir.nro
x.x.2023			x.x.2023			x.x.2023		S. Saros	19/9/545 - 19/9/3770 67/26/1000 - 67/26/2585	1:10000	2.1T-1