


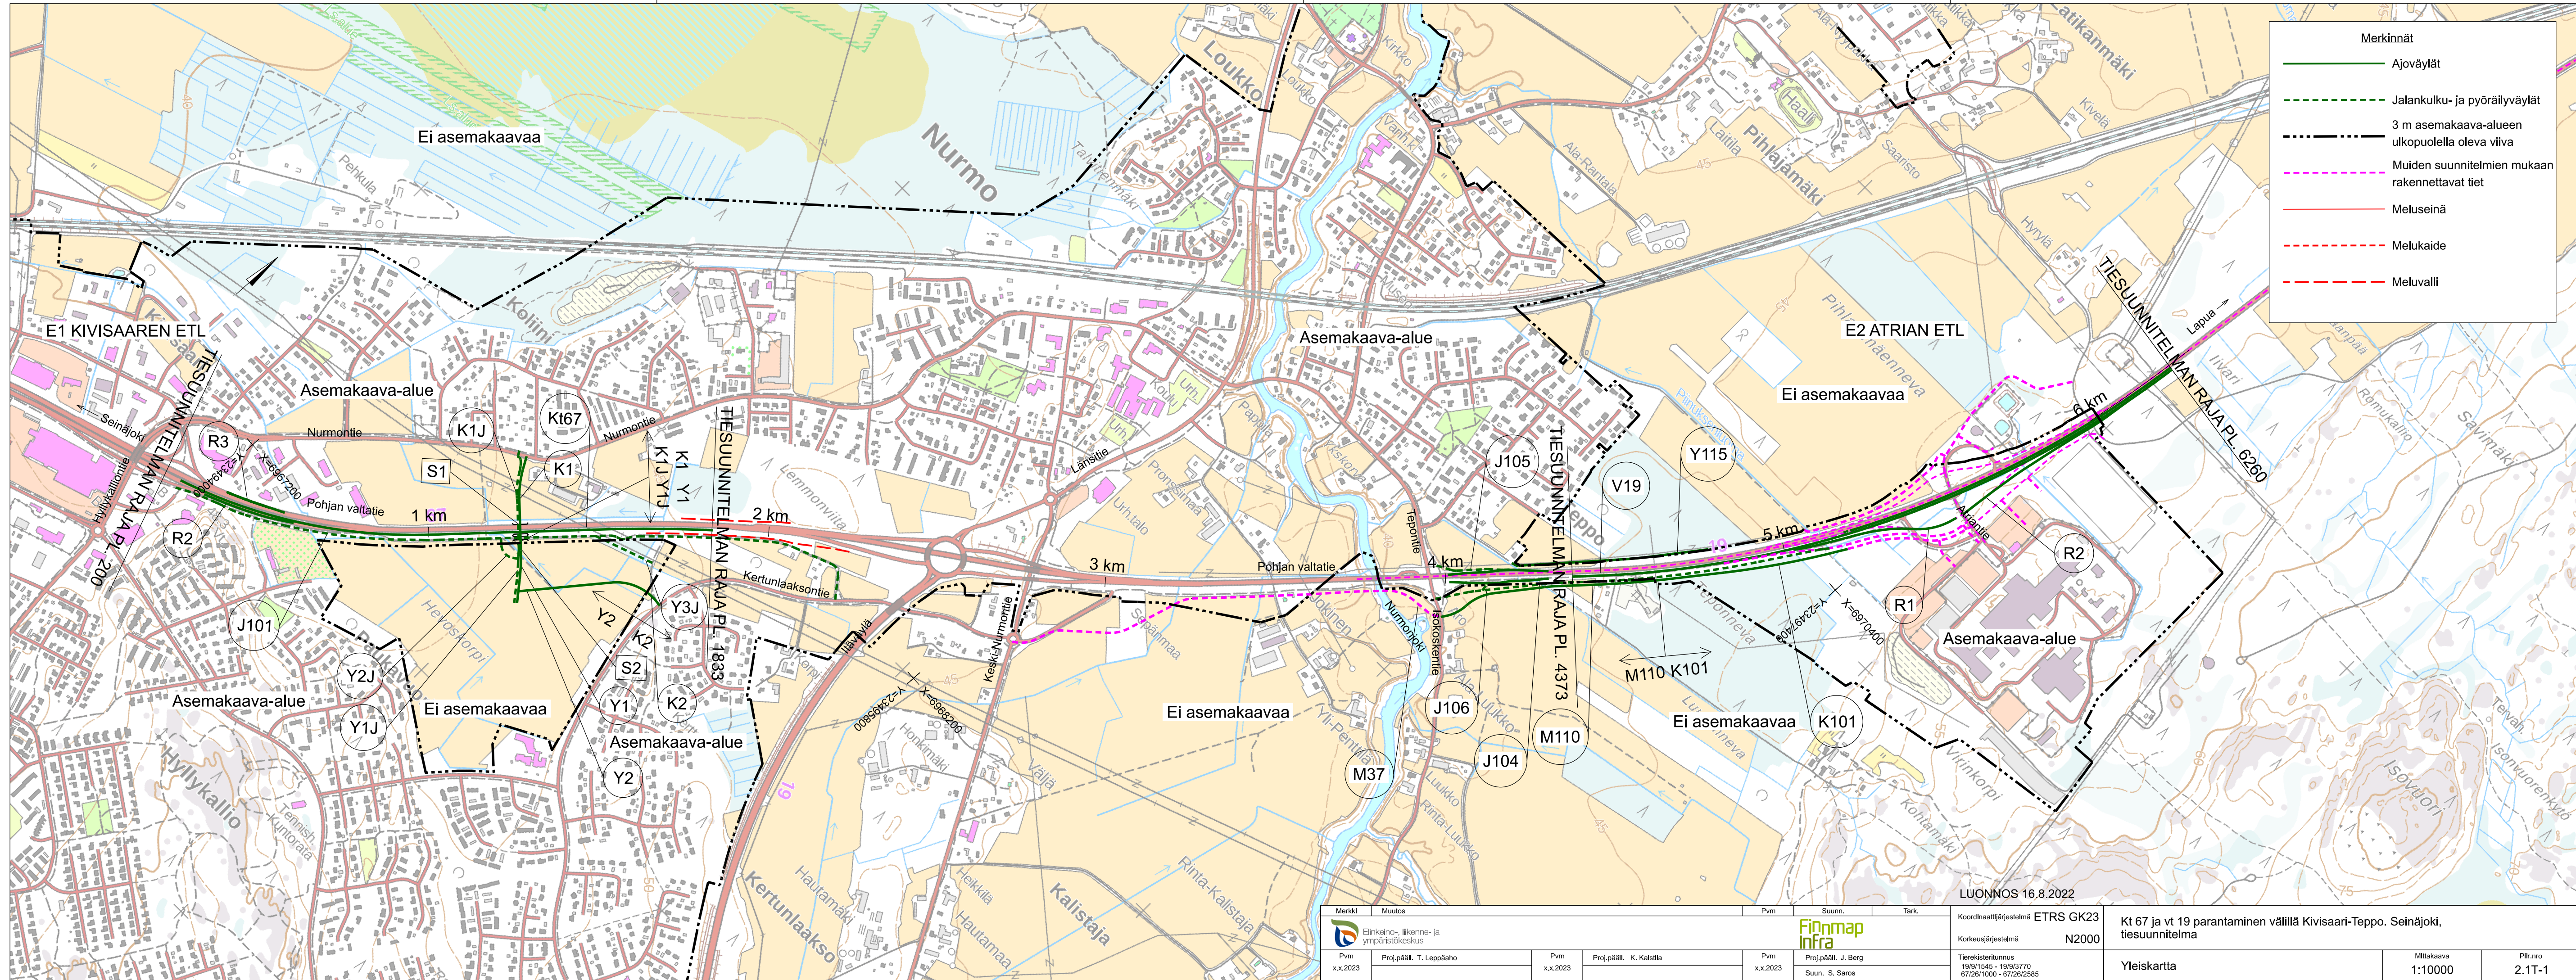

- Merkinnät
- Ajoväylät
 - Jalankulku- ja pyöräilyväylät
 - 3 m asemakaava-alueen ulkopuolella oleva viiva
 - Muiden suunnitelmien mukaan rakennettavat tiet
 - Meluseinä
 - Melukaide
 - Meluvalli

Merkki		Muutos		Pvm		Suunn.		Tark.		Koordinaattijärjestelmä ETRS GK23		Kt 67 ja vt 19 parantaminen välillä Kivisaari-Teppo. Seinäjoki, tiesuunnitelma	
Elinkeino-, liikenne- ja ympäristökeskus						Finnpmap Infra				Korkeusjärjestelmä N2000		Yleiskartta	
Pvm x.x.2023		Proj.pääll. T. Leppäaho		Pvm x.x.2023		Proj.pääll. K. Kaistila		Pvm x.x.2023		Proj.pääll. J. Berg		Tienrekisteritunnus 19/01545 - 19/013770 67/26/1000 - 67/26/2585	
										Suun. S. Saros		Mittakaava 1:10000	
												Piiir.nro 2.1T-1	