


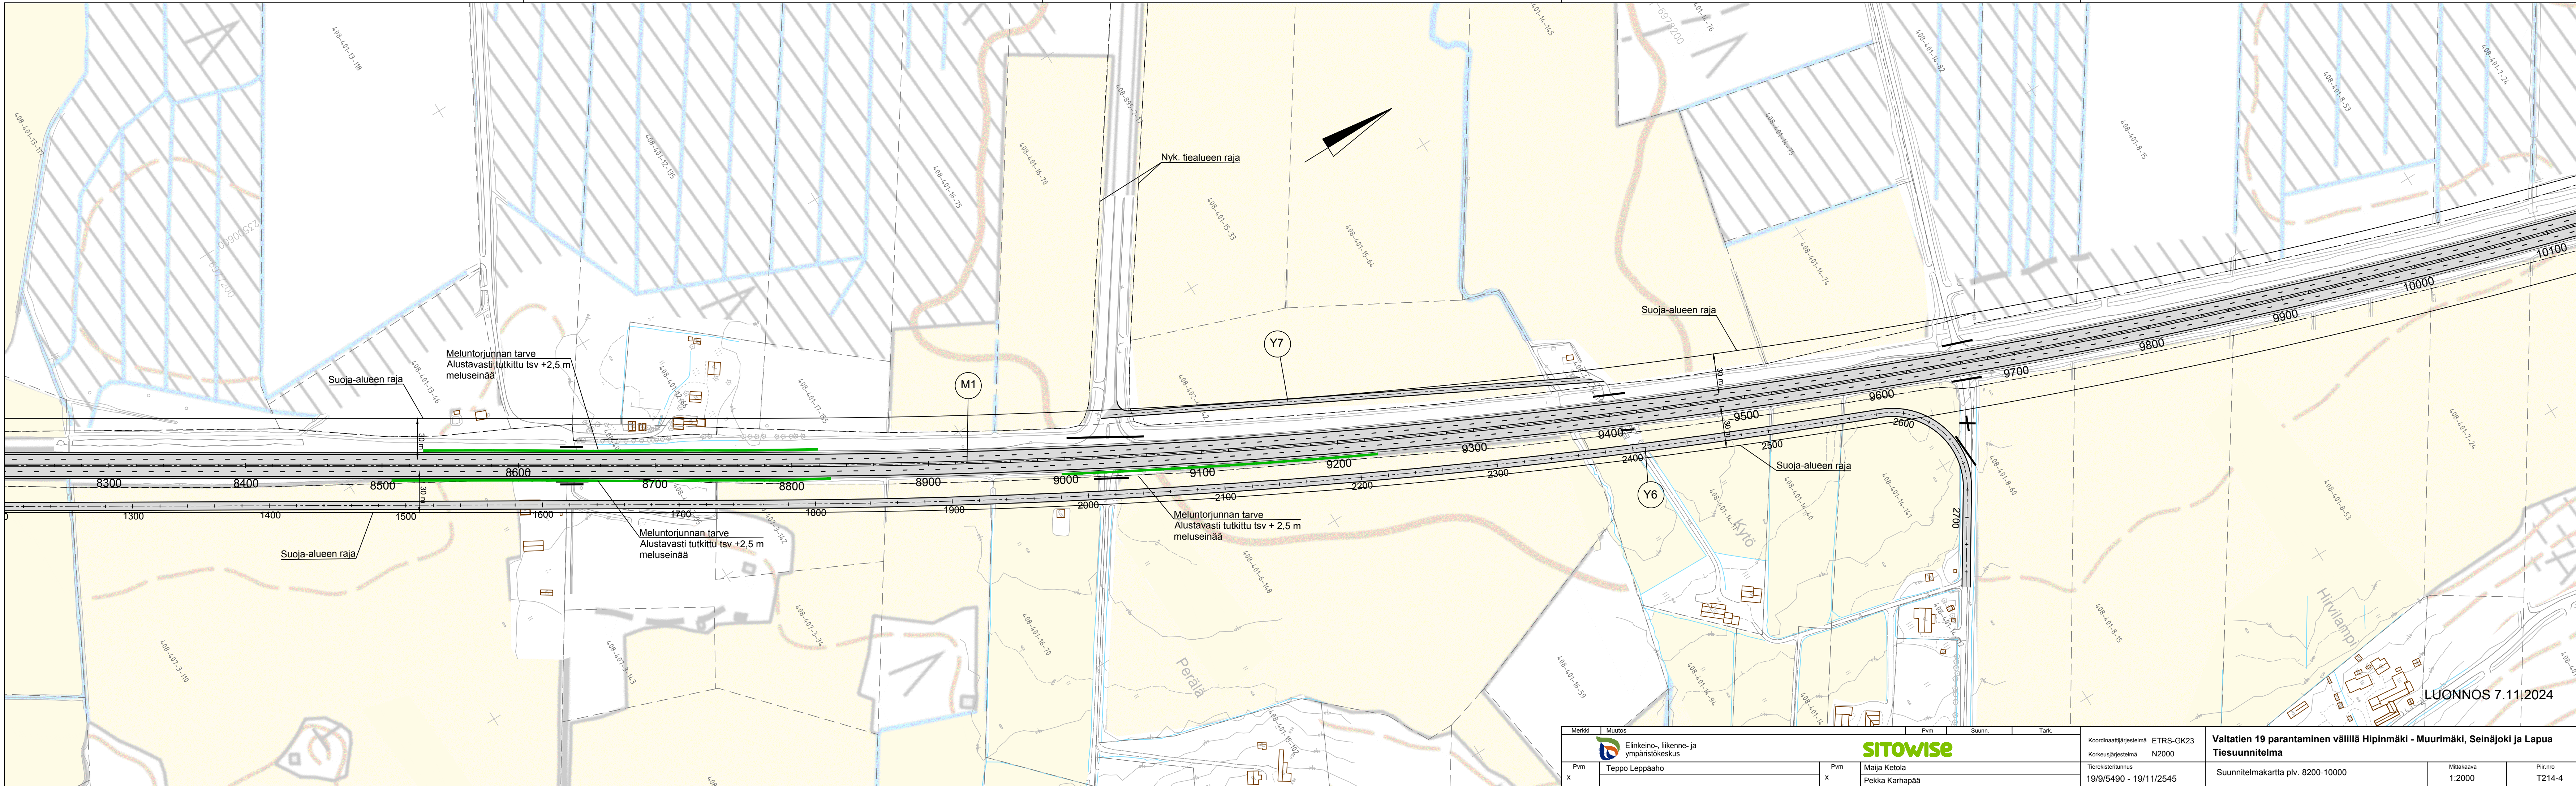

Merkki		Muutos		Pvm		Suunn.		Tark.		Koordinaattijärjestelmä		Valtatien 19 parantaminen välillä Hipinmäki - Muurimäki, Seinäjoki ja Lapua	
										ETRS-GK23		Tiesuunnitelma	
										N2000		Suunnitelmakartta plv. 8200-10000	
										Tieregisteritunnus		Mittakaava	
										19/9/5490 - 19/11/2545		1:2000	
												Piiir.nro	
												T214-4	