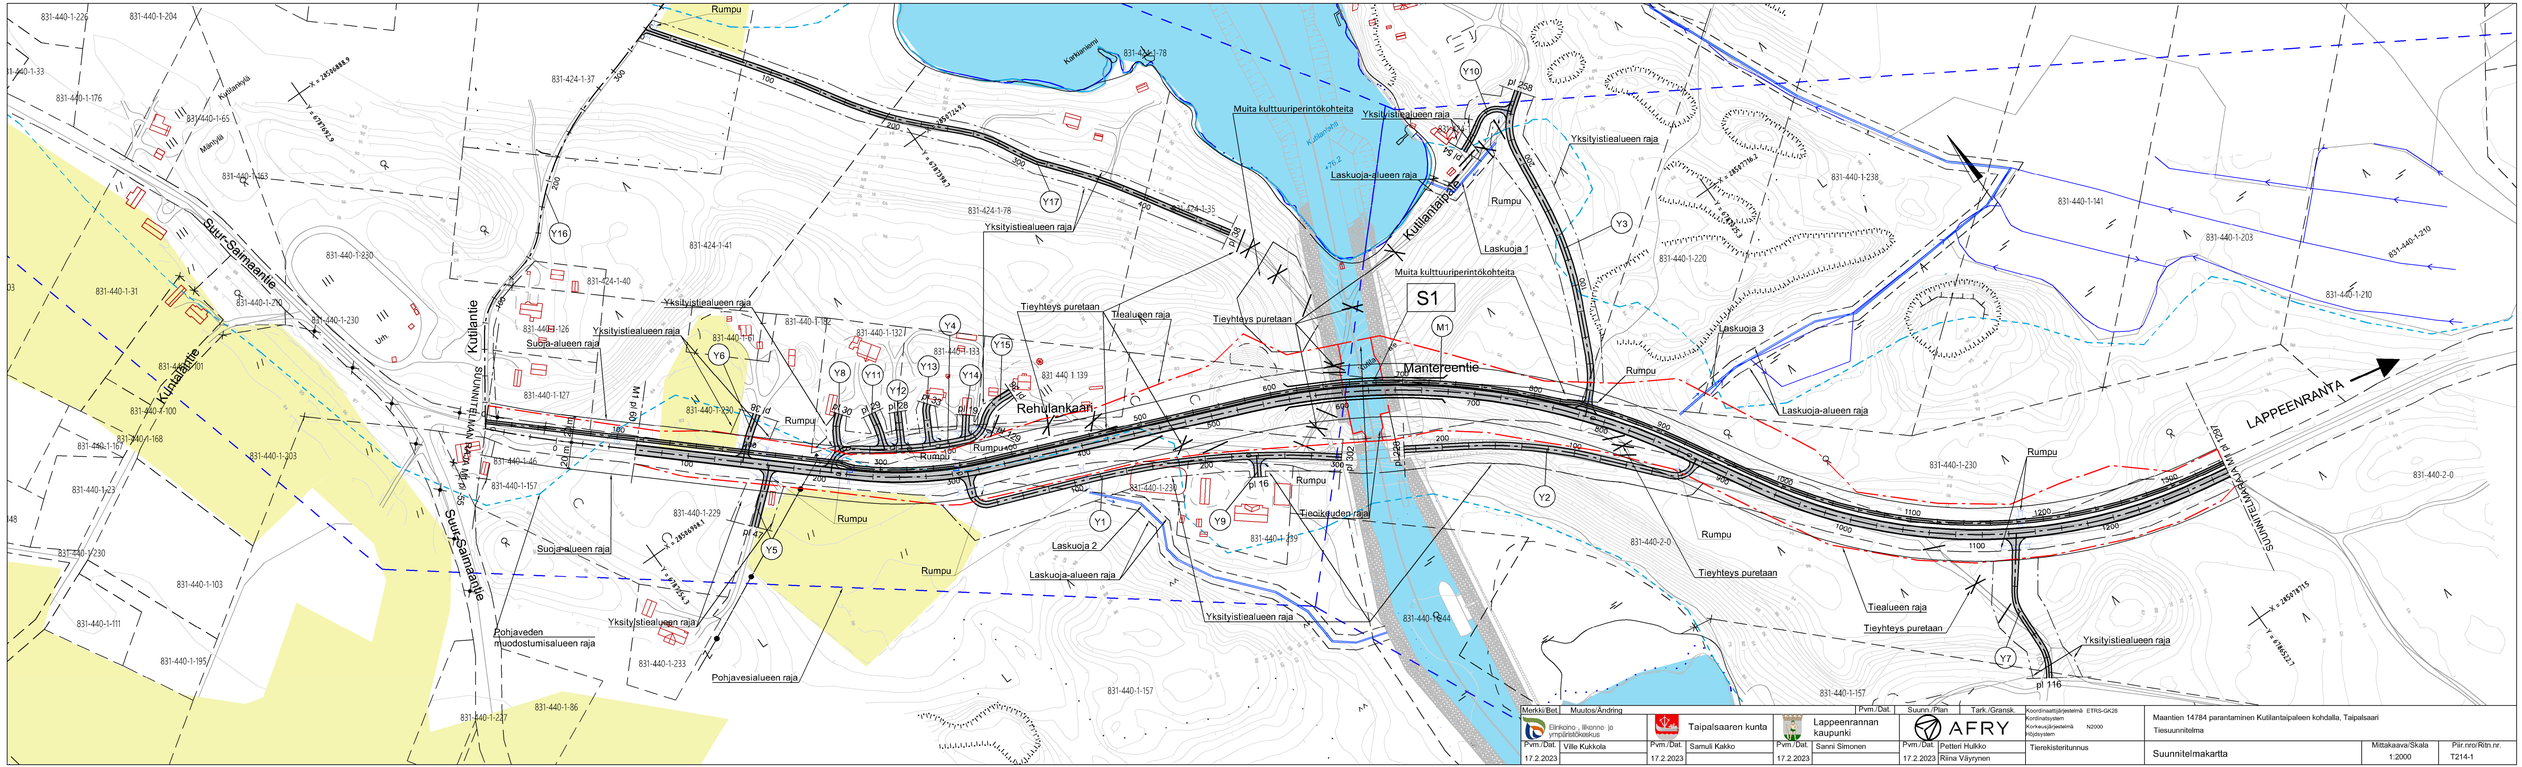
Suur-Saimaantie
Kullantie
Kullantie
SUUNNITELMA-ALUE
Suur-Saimaantie
Rehulankaan
Mantereentie
Kullantie
LAPPEENRANTA
S1
Rumpu
Laskuoja 1
Laskuoja 2
Laskuoja 3
Laskuoja-alueen raja
Yksityistiealueen raja
Suoja-alueen raja
Suoja-alueen raja
Tieyhteys puretaan
Tieyhteys puretaan
Tieyhteys puretaan
Tiealueen raja
Tiealueen raja
Tieoikeuden raja
Muita kulttuuriperintökohteita
Muita kulttuuriperintökohteita
Pohjaveden muodostumisalueen raja
Pohjavesialueen raja
Yksityistiealueen raja
Yksityistiealueen raja
Yksityistieal