


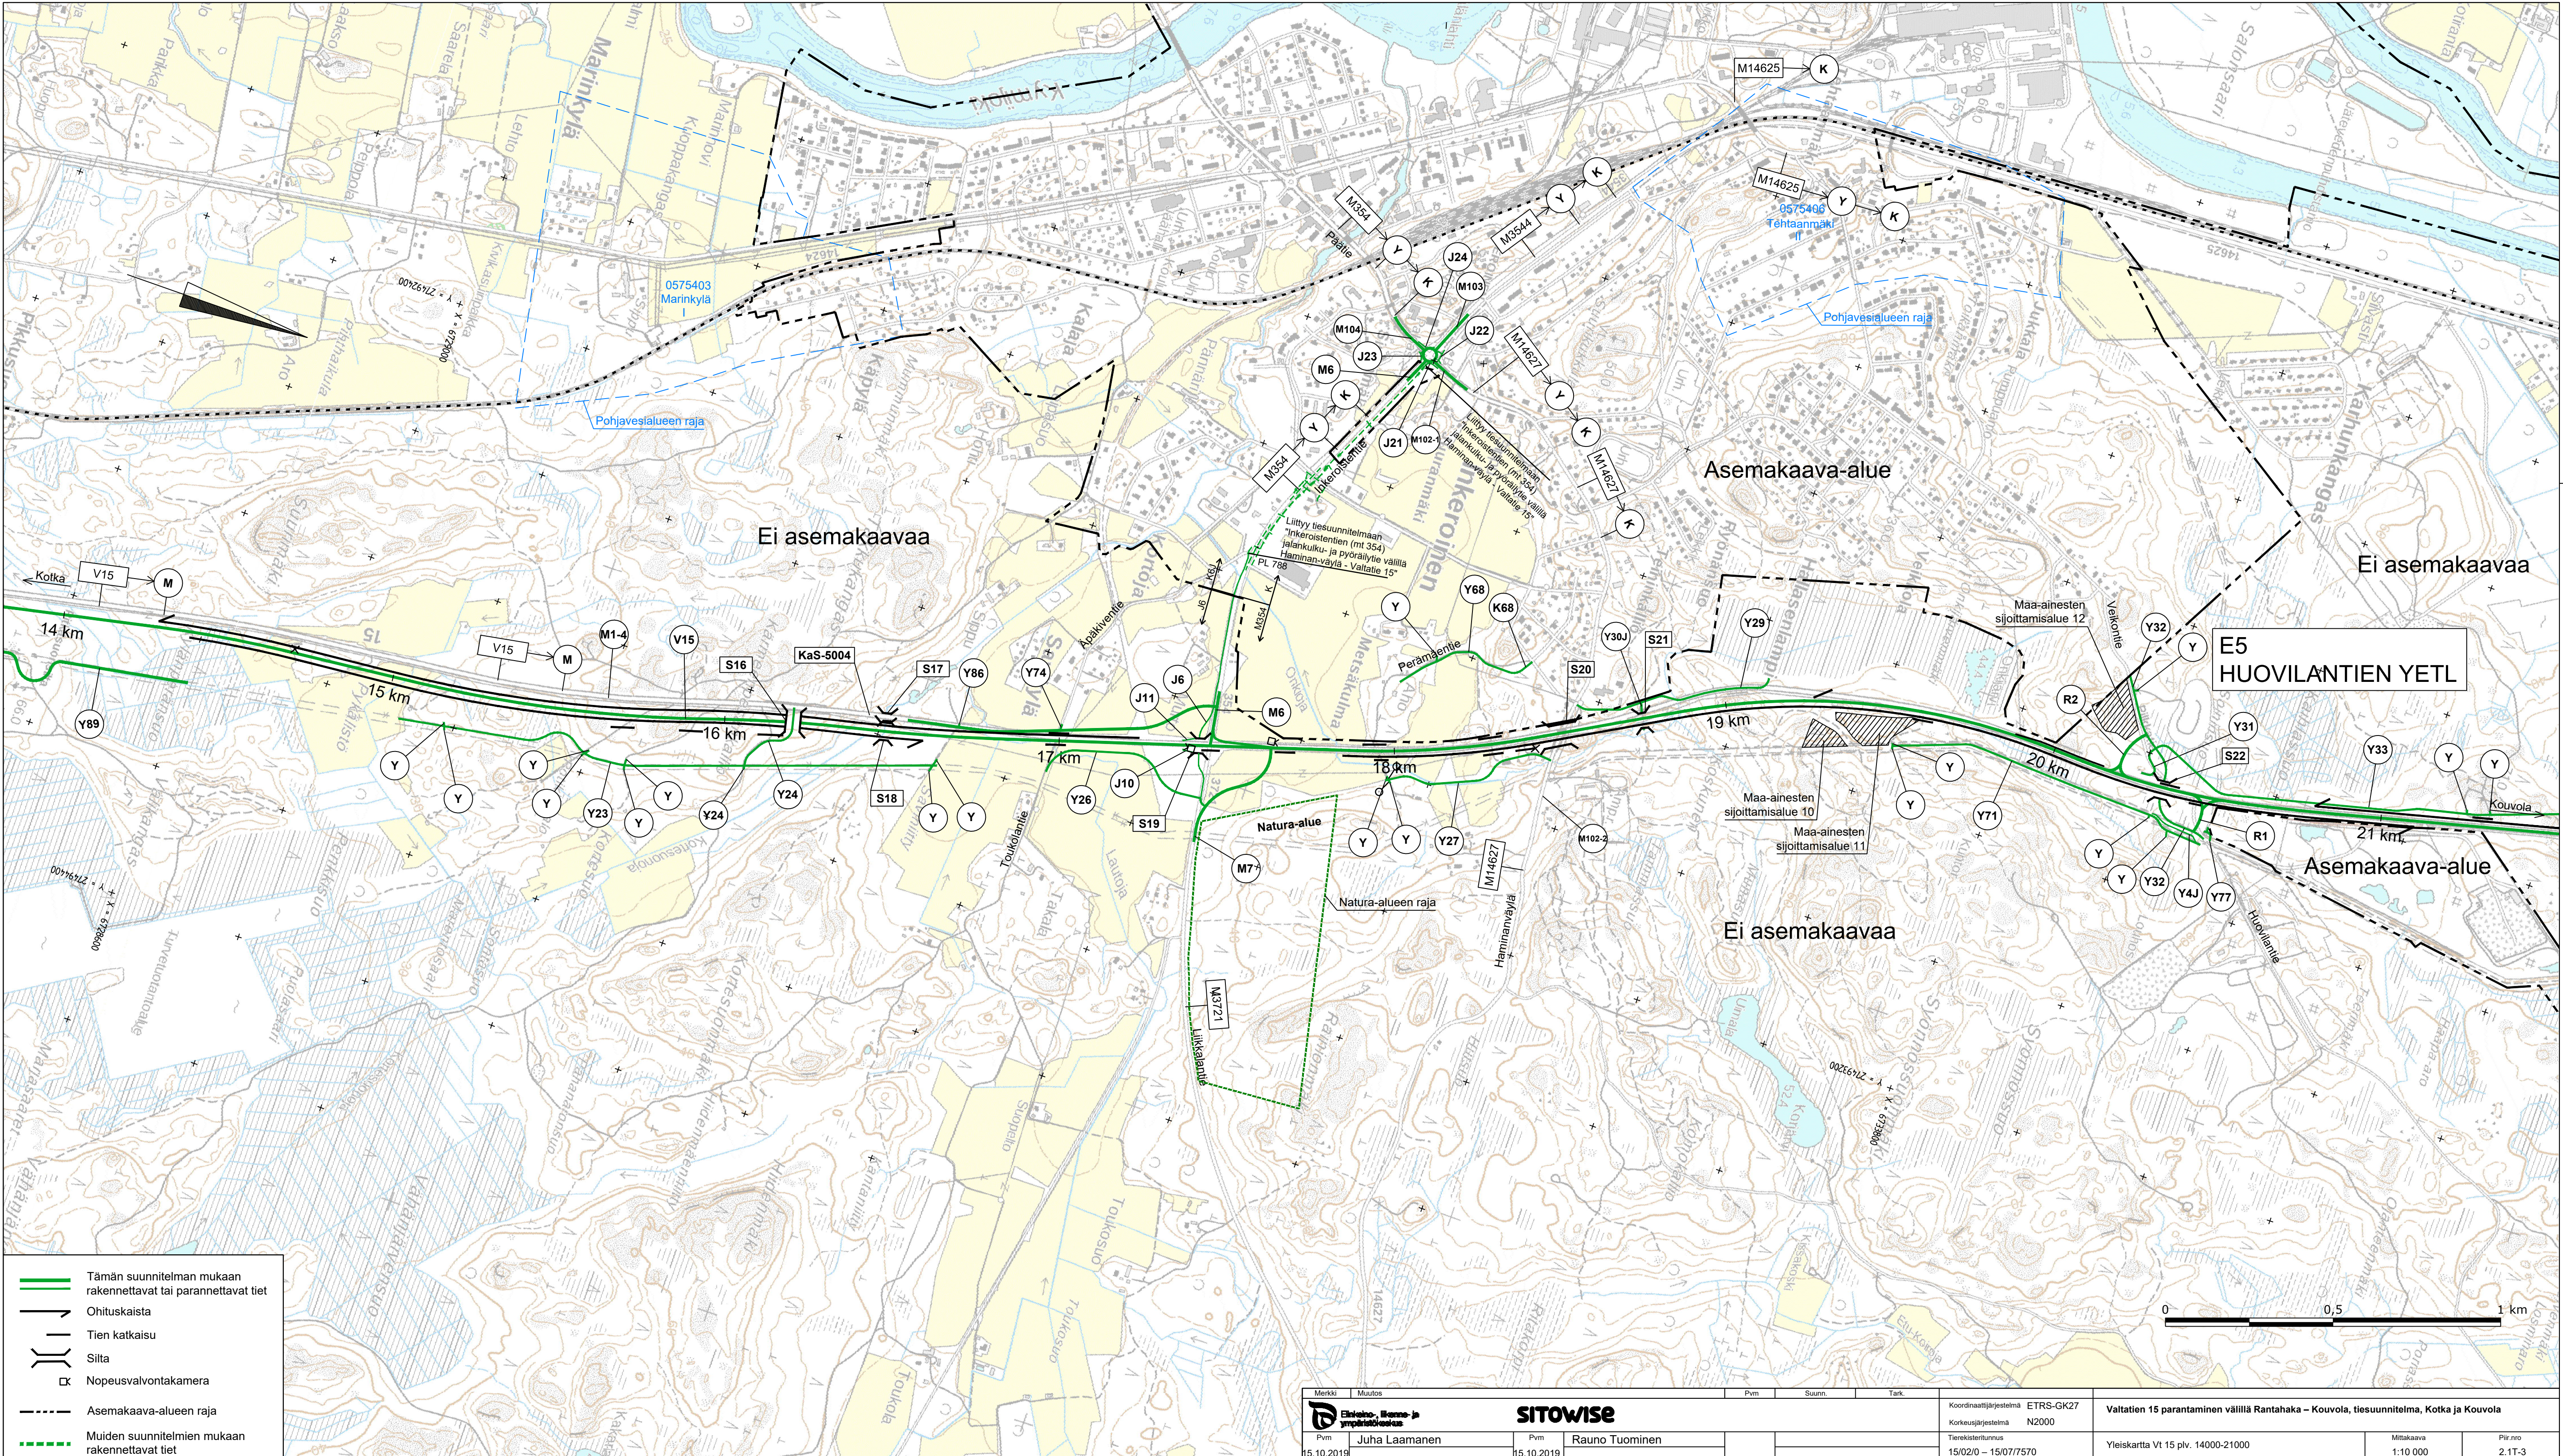

Tämän suunnitelman mukaan rakennettavat tai parannettavat tiet

Ohituskaista

Tien katkaisu

Silta

Nopeusvalvontakamera

Asemakaava-alueen raja

Muiden suunnitelmien mukaan rakennettavat tiet

Merkki		Muutos		Pvm	Suunn.	Tark.	Koordinaattijärjestelmä		ETRS-GK27		N2000		Valtatie 15 parantaminen väleillä Rantahaka – Kouvola, tiesuunnitelma, Kotka ja Kouvola		Mittakaava		Pii:nro	
Pvm		Juha Laamanen		15.10.2019	Pvm		Rauno Tuominen		15.10.2019	Tietokustannus		15/02/0 – 15/07/7570	Yleiskartta Vt 15 plv. 14000-21000		1:10 000		2.1T-3	