


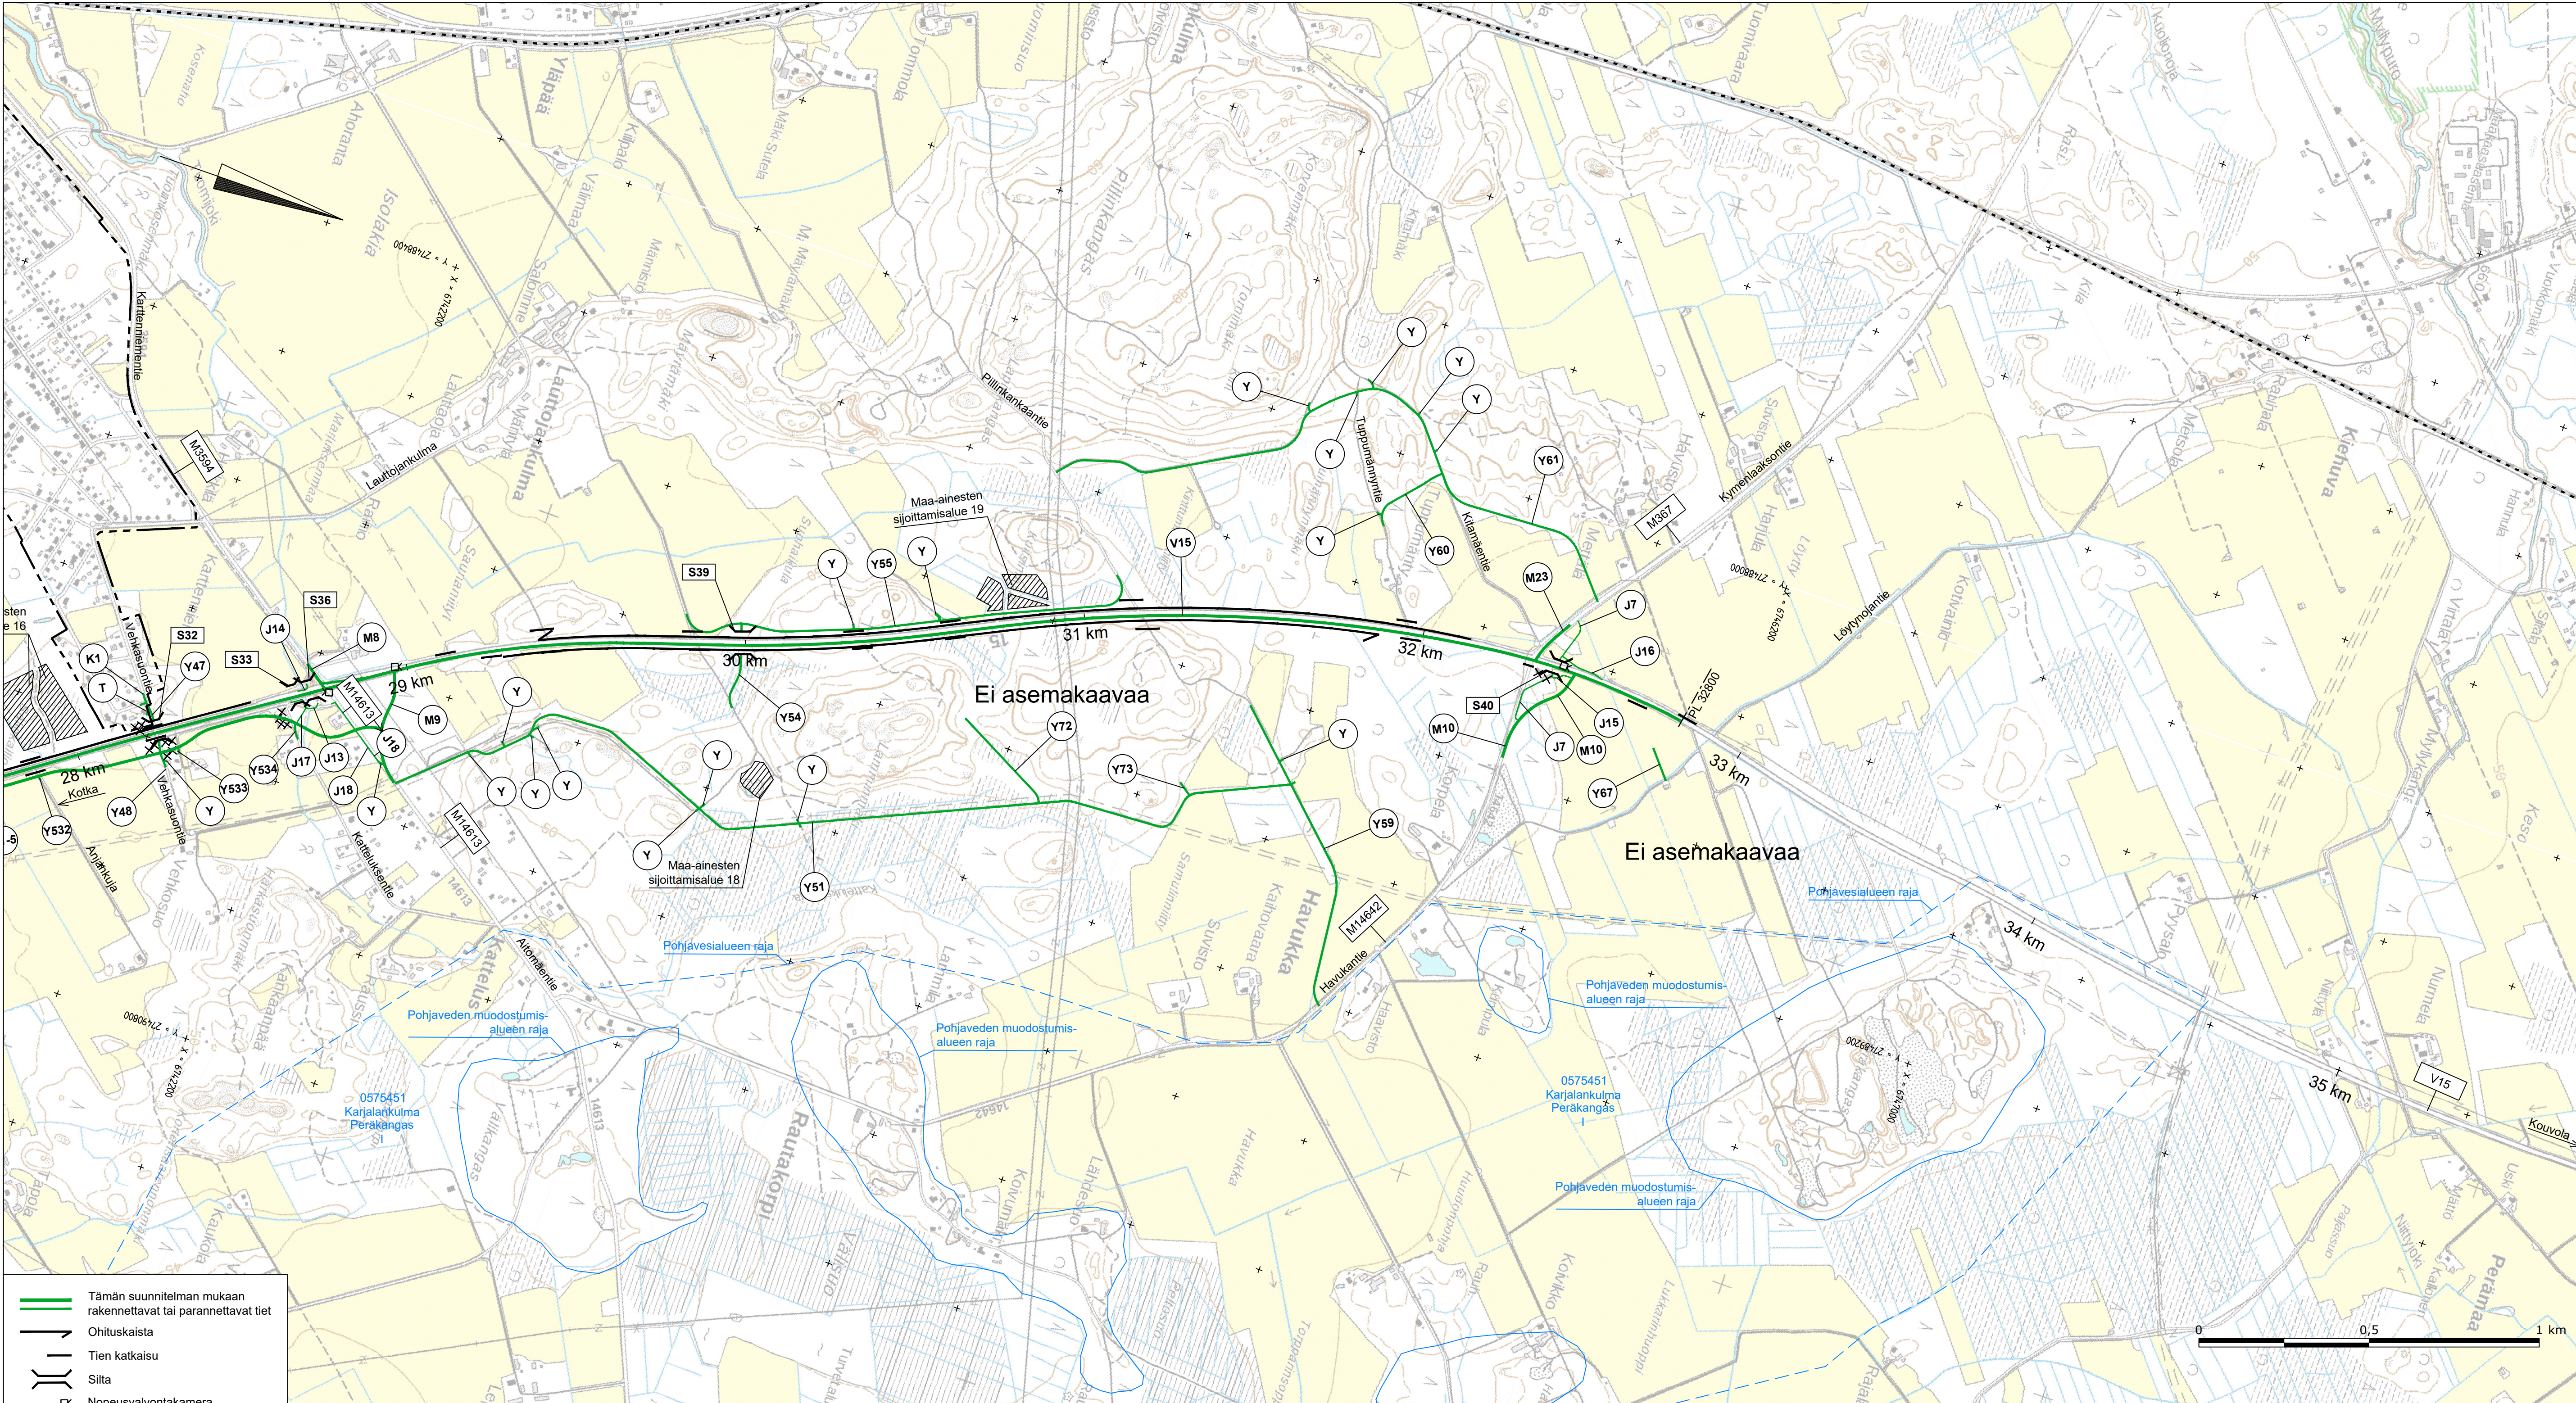

Tämän suunnitelman mukaan rakennettavat tai parannettavat tiet

Ohituskaista

Tien katkaisu

Silta

Nopeusvalvontakamera

Asemakaava-alueen raja

Muiden suunnitelmien mukaan rakennettavat tiet

Merkki	Muutos	Pvm	Suunn.	Tark.	Koordinaattijärjestelmä	ETRS-GK27	Valtatie 15 parantaminen välillä Rantahaka – Kouvola, tiesuunnitelma, Kotka ja Kouvola
					Korkeusjärjestelmä	N2000	
Pvm	Juha Laamanen	Pvm	Rauno Tuominen		Tierekisterinumero	15/02/0 – 15/07/7570	Yleiskartta Vt 15 plv. 28000-35000
15.10.2019		15.10.2019			Mittakaava	1:10 000	Piir.nro 2.1T-5