


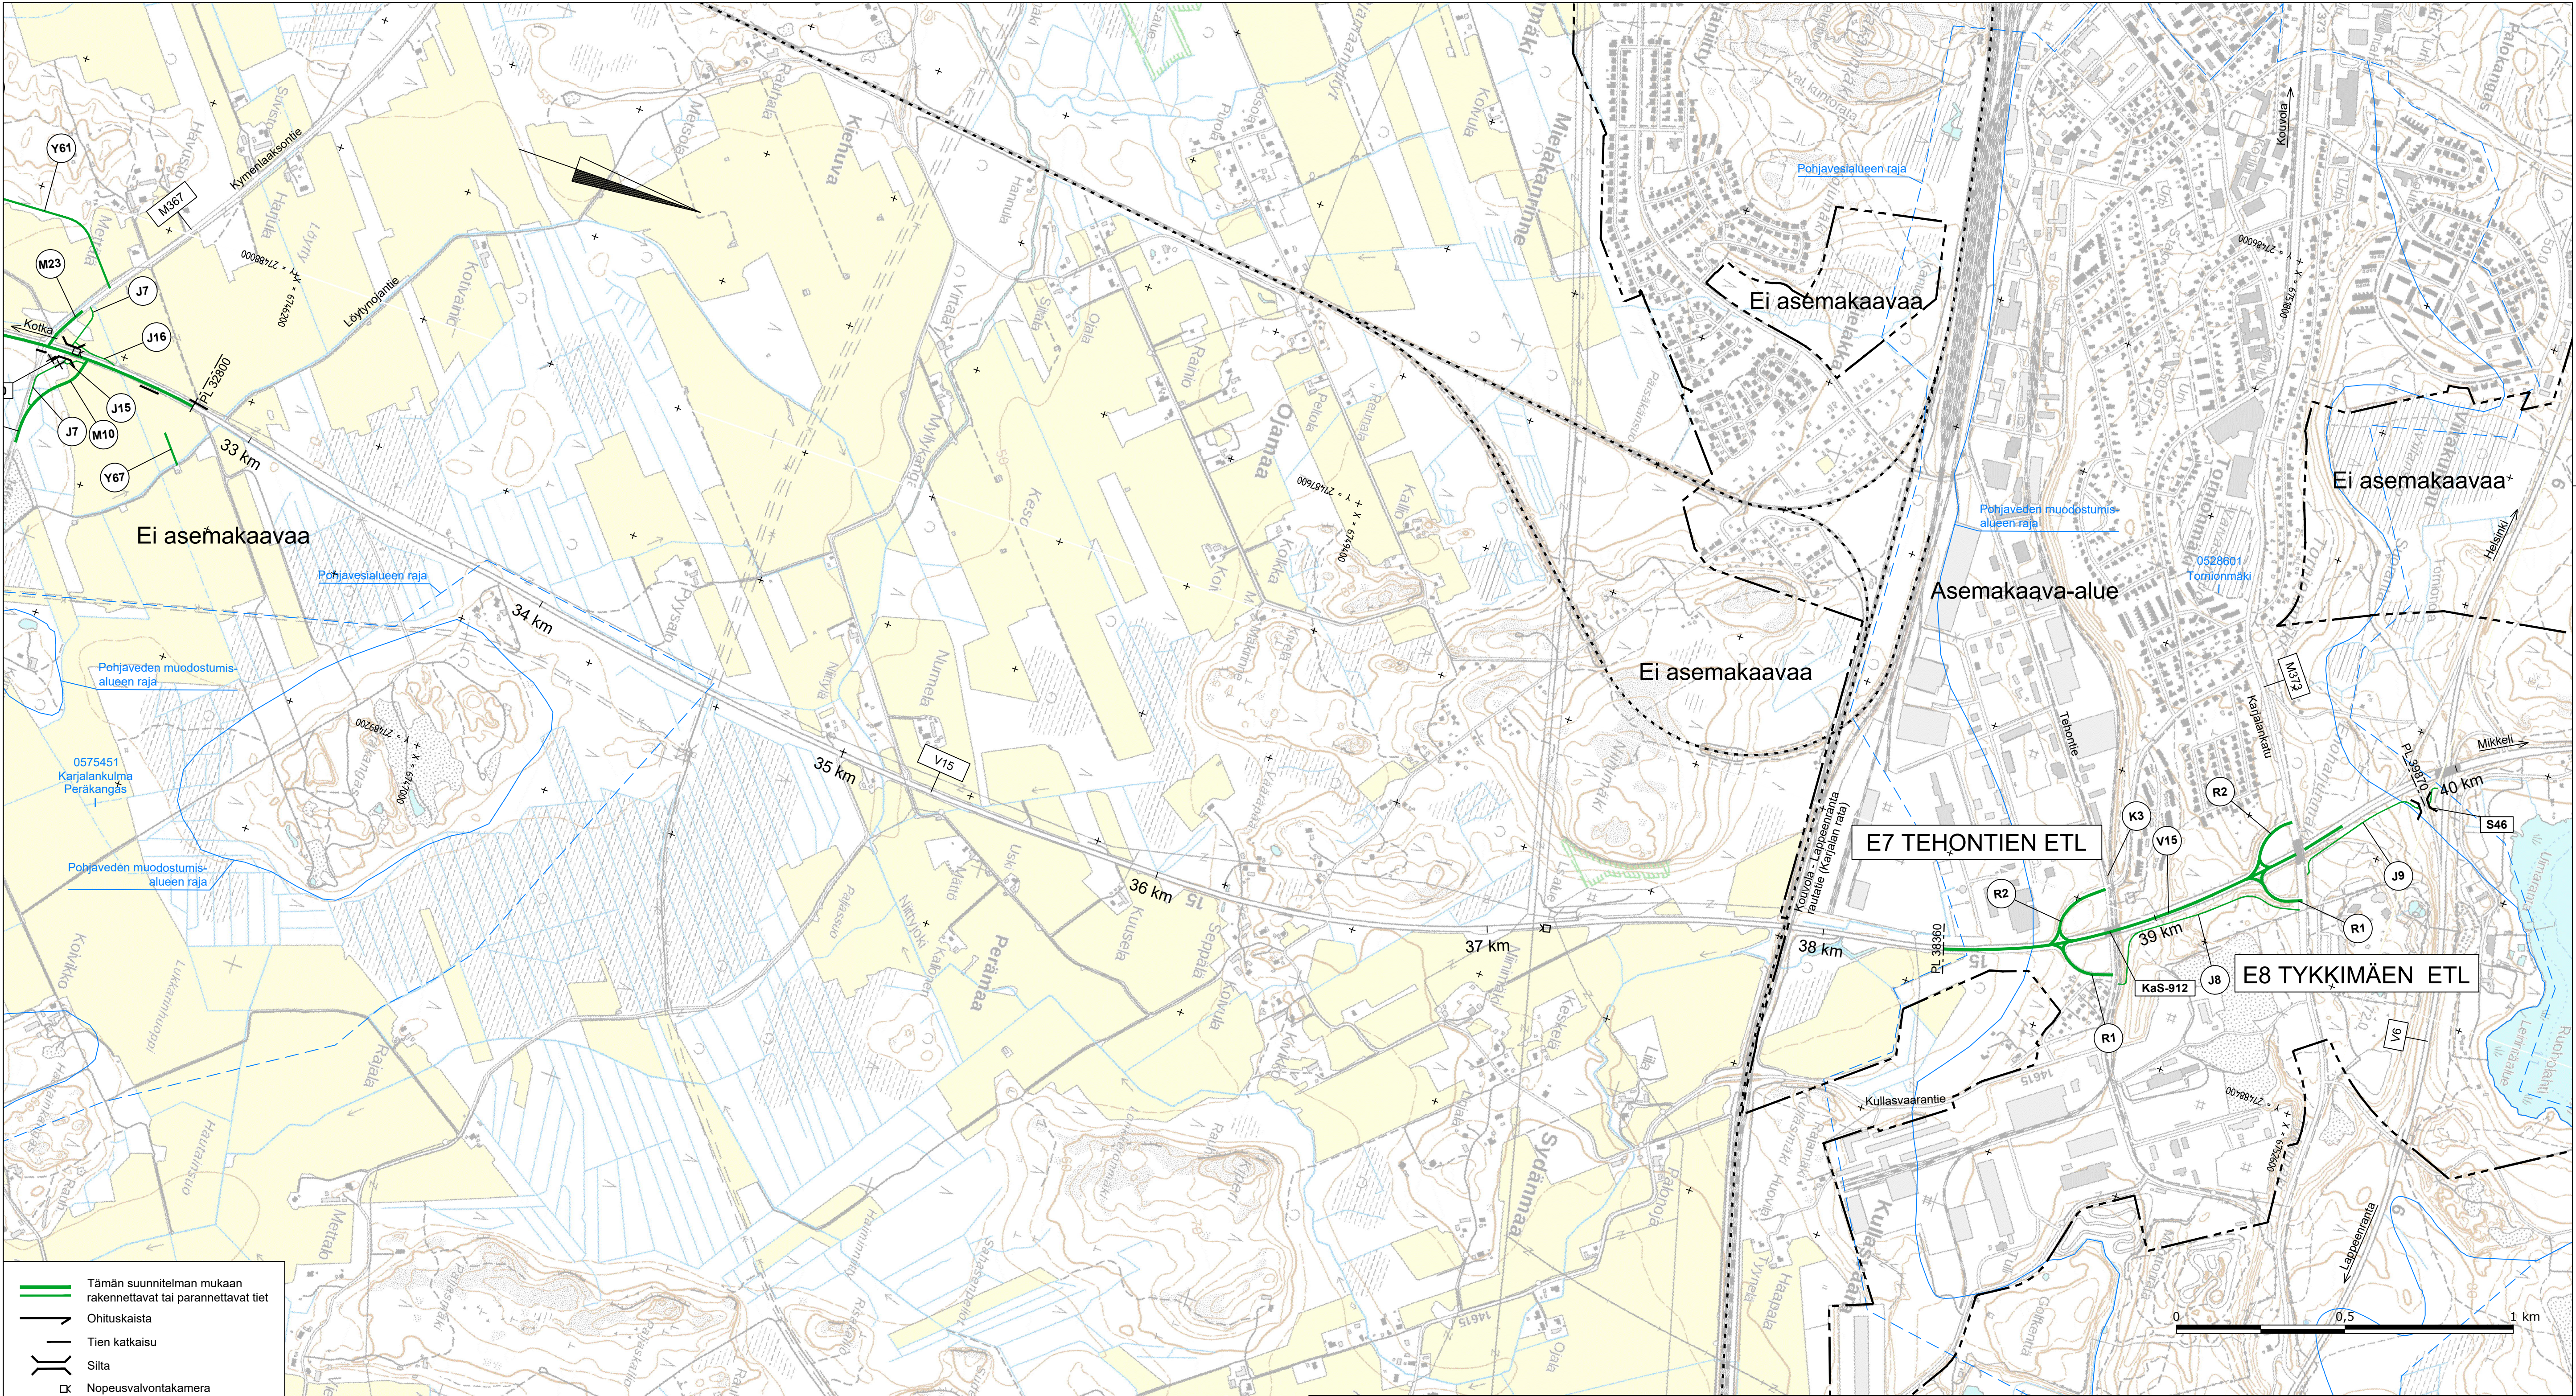

Tämän suunnitelman mukaan rakennettavat tai parannettavat tiet

Ohituskaista

Tien katkaisu

Silta

Nopeusvalvontakamera

Asemakaava-alueen raja

Muiden suunnitelmien mukaan rakennettavat tiet

Merkki	Muutos	Pvm	Suunn.	Tark.	Koordinaattijärjestelmä	ETRS-GK27	Valtatie 15 parantaminen väeillä Rantahaka – Kouvola, tiesuunnitelma, Kotka ja Kouvola		
		Pvm		Pvm	Korkeusjärjestelmä	N2000	Yleiskartta Vt 15 plv. 35000-40000		
Juha Laamanen		Rauno Tuominen			Tierekisterinumero	15/02/0 – 15/07/7570	Mittakaava	1:10 000	Piir.nro
15.10.2019		15.10.2019							2.1T-6