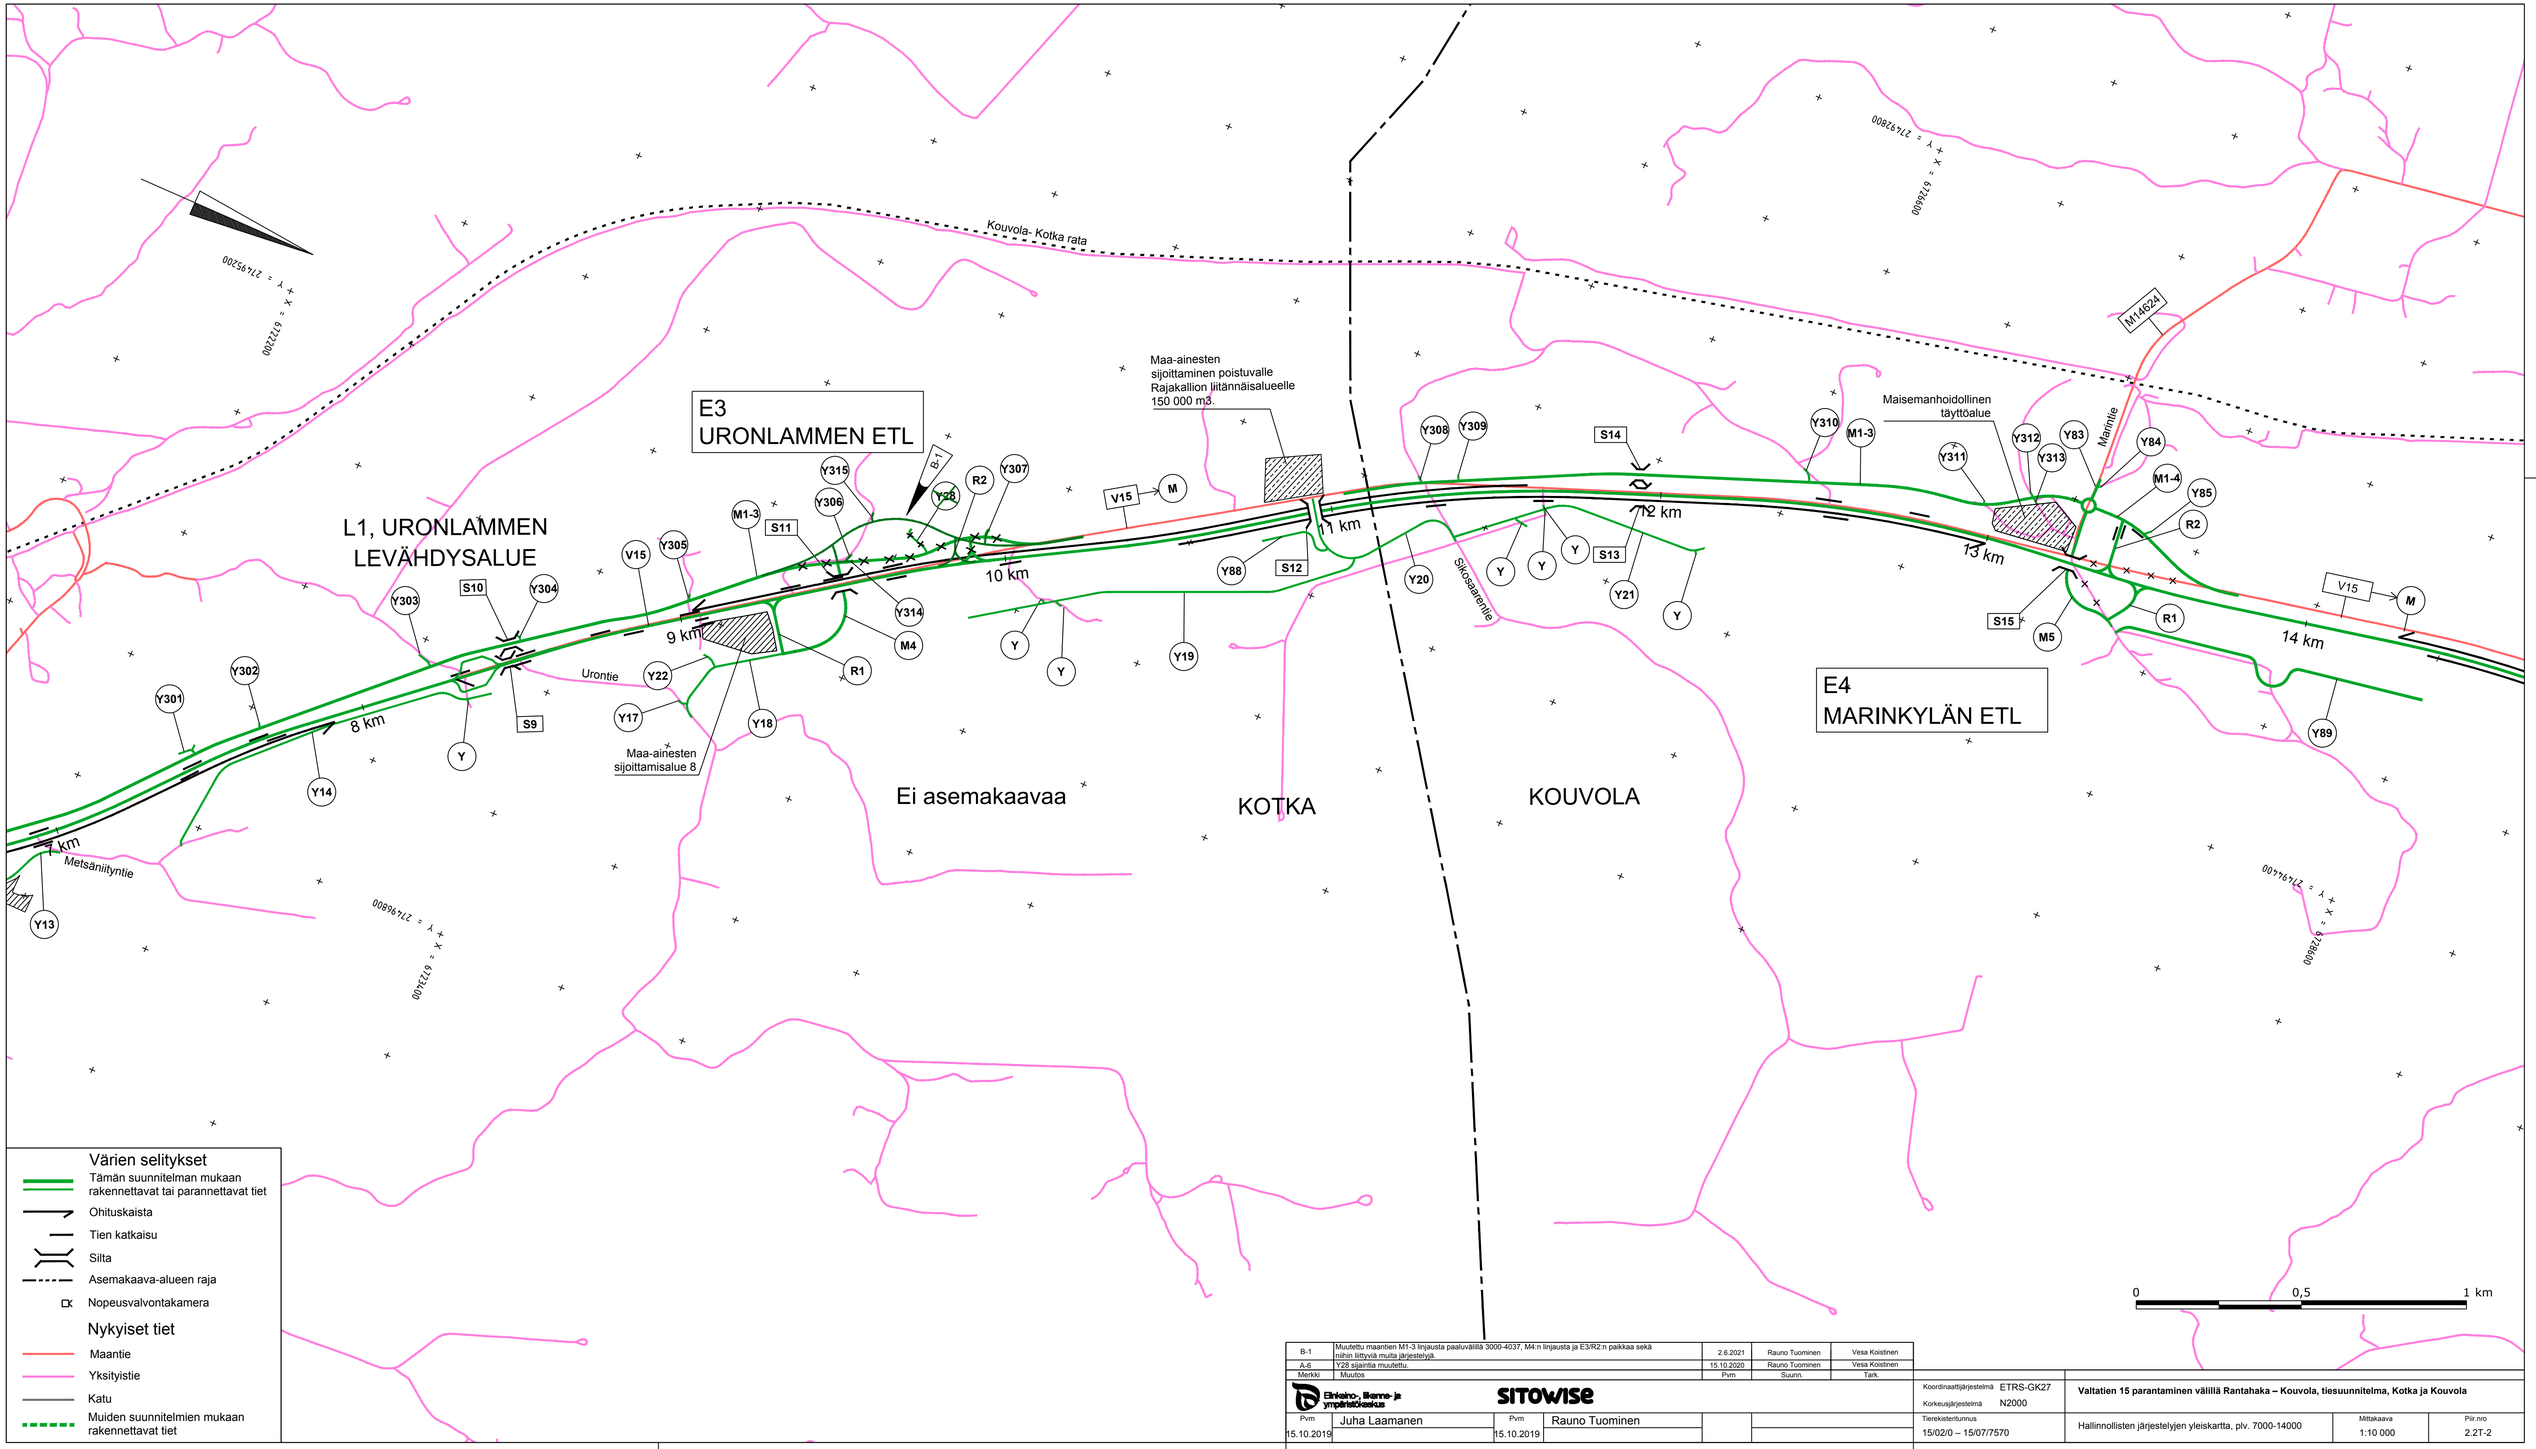

Merkki	Muutos	Pvm	Suunn.	Tark.
B-1	Muutettu maantien M1-3 linjausta paaluvälillä 3000-4037, M4:n linjausta ja E3/R2:n paikkaa sekä niihin liittyviä muita järjestelyjä.	2.6.2021	Rauno Tuominen	Vesa Koistinen
A-6	Y28 sijaintia muutettu.	15.10.2020	Rauno Tuominen	Vesa Koistinen

Elinkeino-, liikenne- ja ympäristökeskus

SITOWISE

Pvm	Juha Laamanen	Pvm	Rauno Tuominen
15.10.2019		15.10.2019	

Koordinaattijärjestelmä ETRS-GK27
Korkeusjärjestelmä N2000
Tierekisteritunnus 15/02/0 – 15/07/7570

Valtatien 15 parantaminen välillä Rantahaka – Kouvola, tiesuunnitelma, Kotka ja Kouvola

Hallinnollisten järjestelyjen yleiskartta, plv. 7000-14000

Mittakaava 1:10 000

Pir.nro 2.2T-2