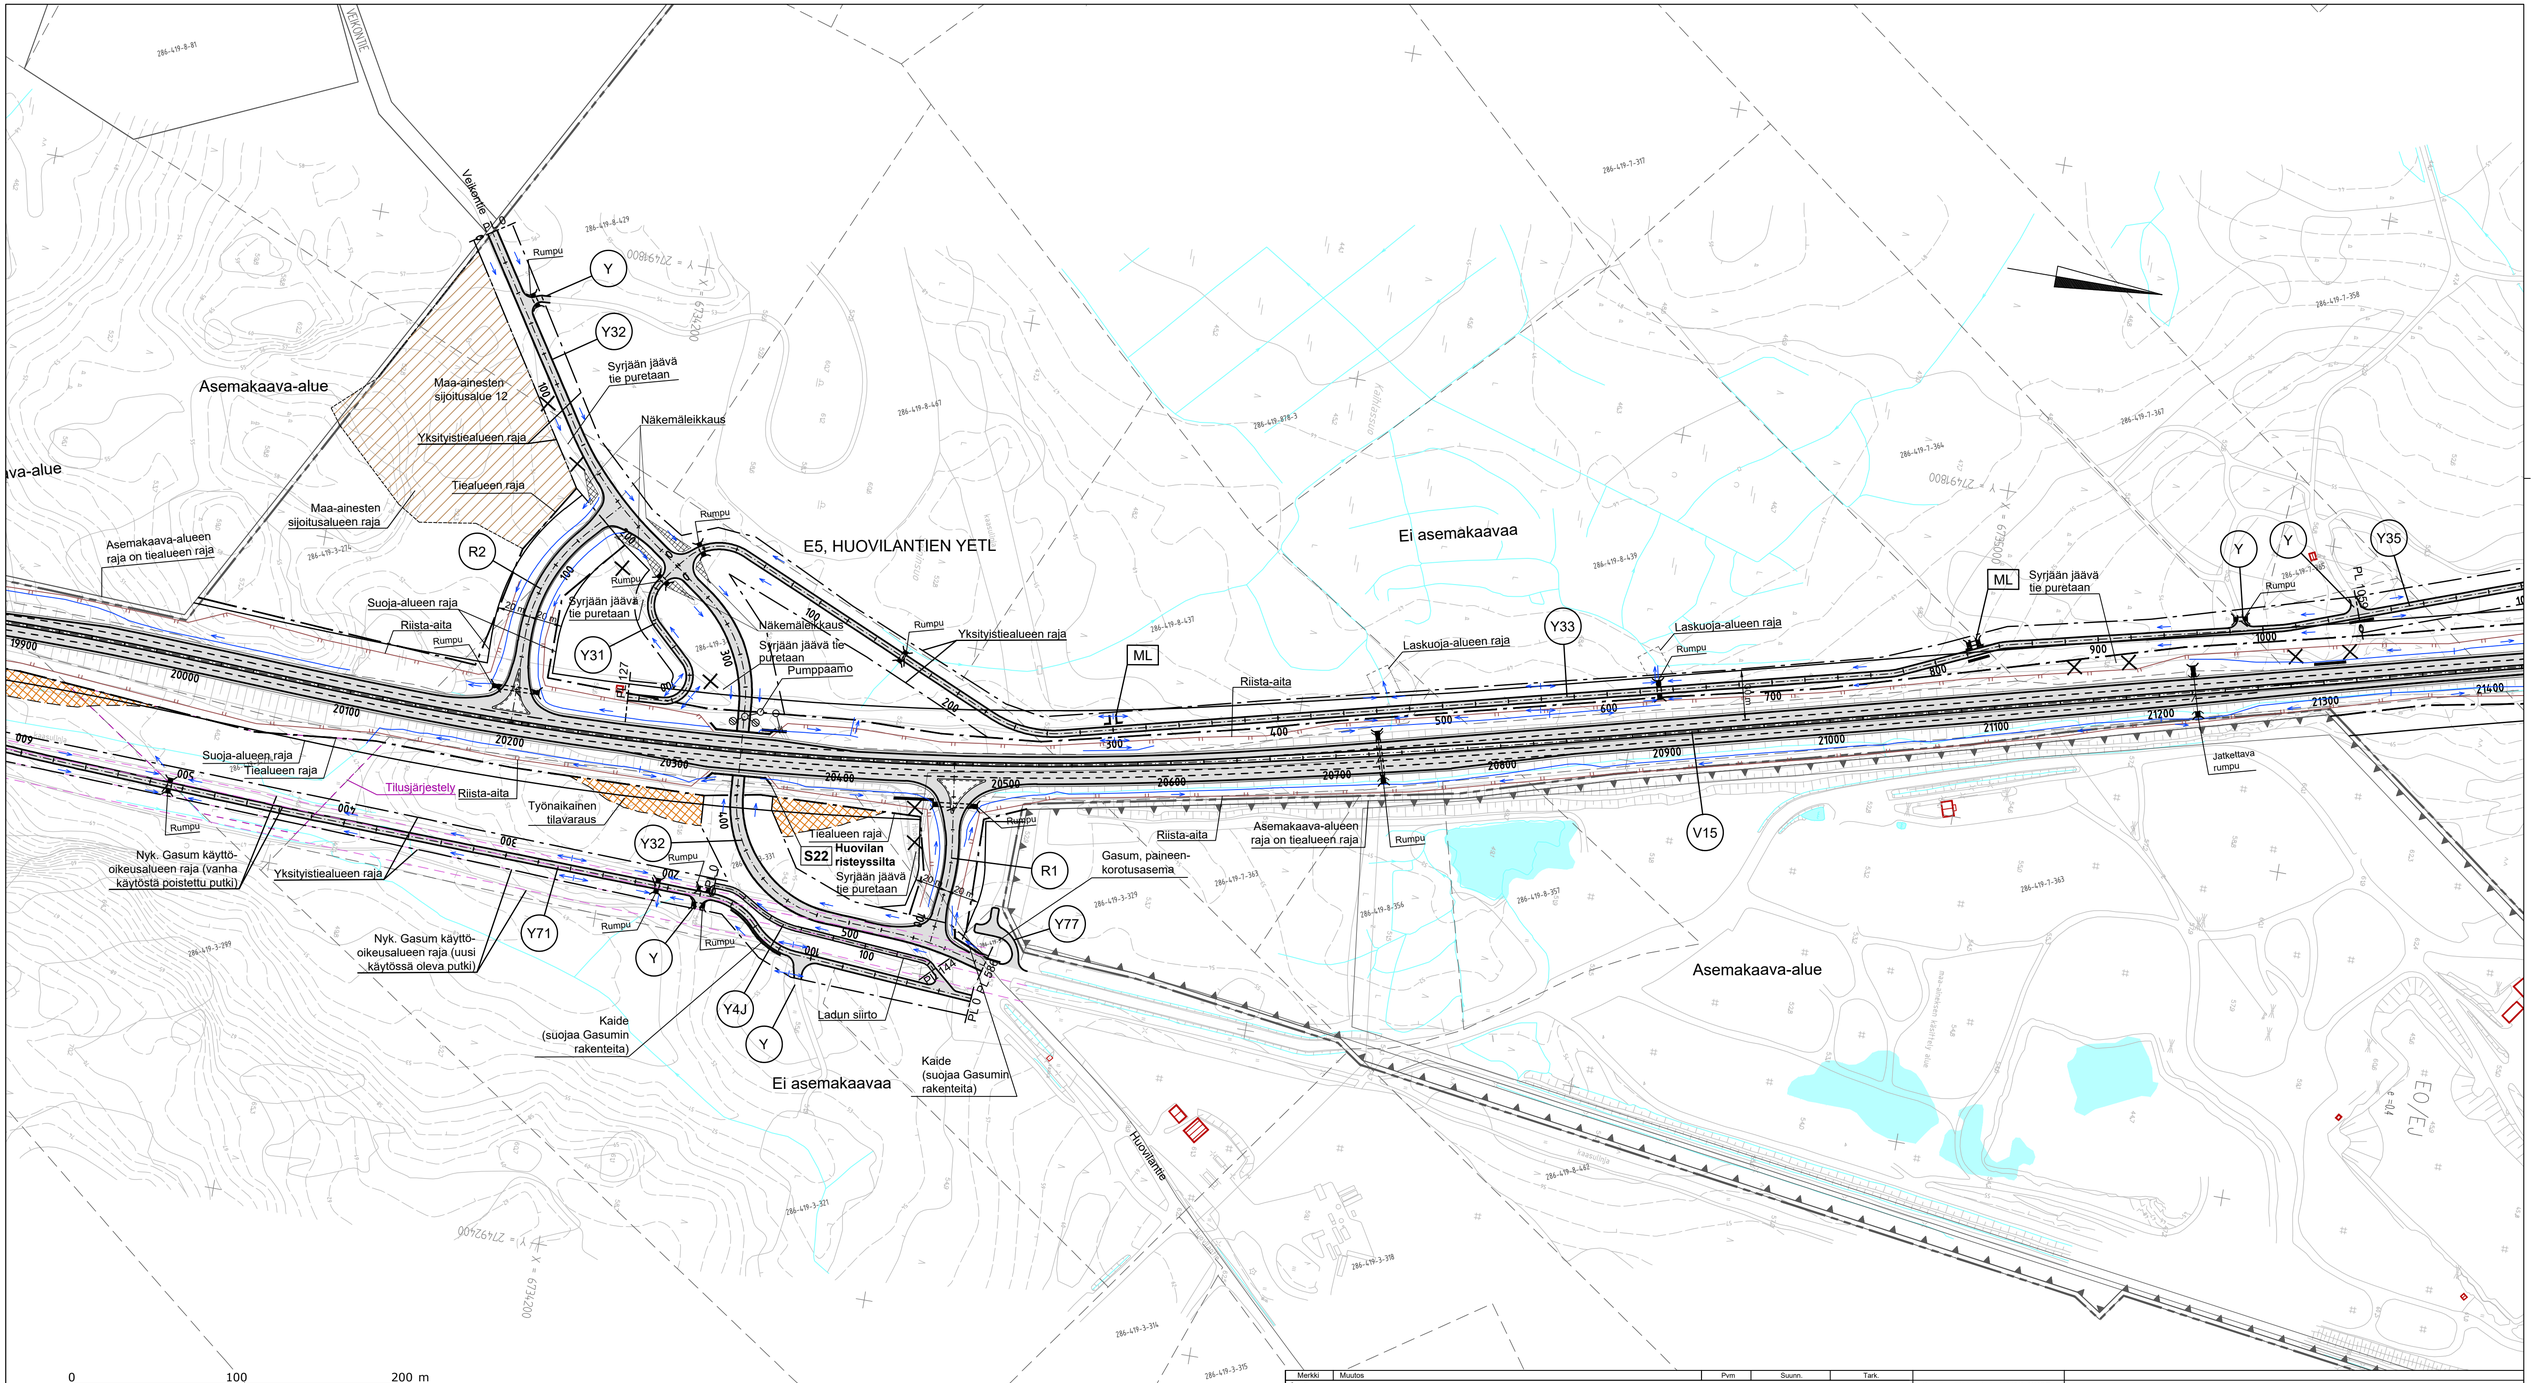

Merkki	Muutos	Pvm	Suunn.	Tark.
Elinkaino-, ilkenne- ja ympäristökeskus	SITOWISE			
Pvm 15.10.2019	Juha Laamanen	Pvm 15.10.2019	Rauno Tuominen	

Koordinaattijärjestelmä ETRS-GK27
Korkeusjärjestelmä N2000
Tierekisteritunnus 15/02/0 – 15/07/7570

Valtatien 15 parantaminen välillä Rantahaka – Kouvola, tiesuunnitelma, Kotka ja Kouvola

Suunnitelmakartta Vt 15 plv. 19900-21400

Mittakaava 1:2000

Piir.nro 3T-14