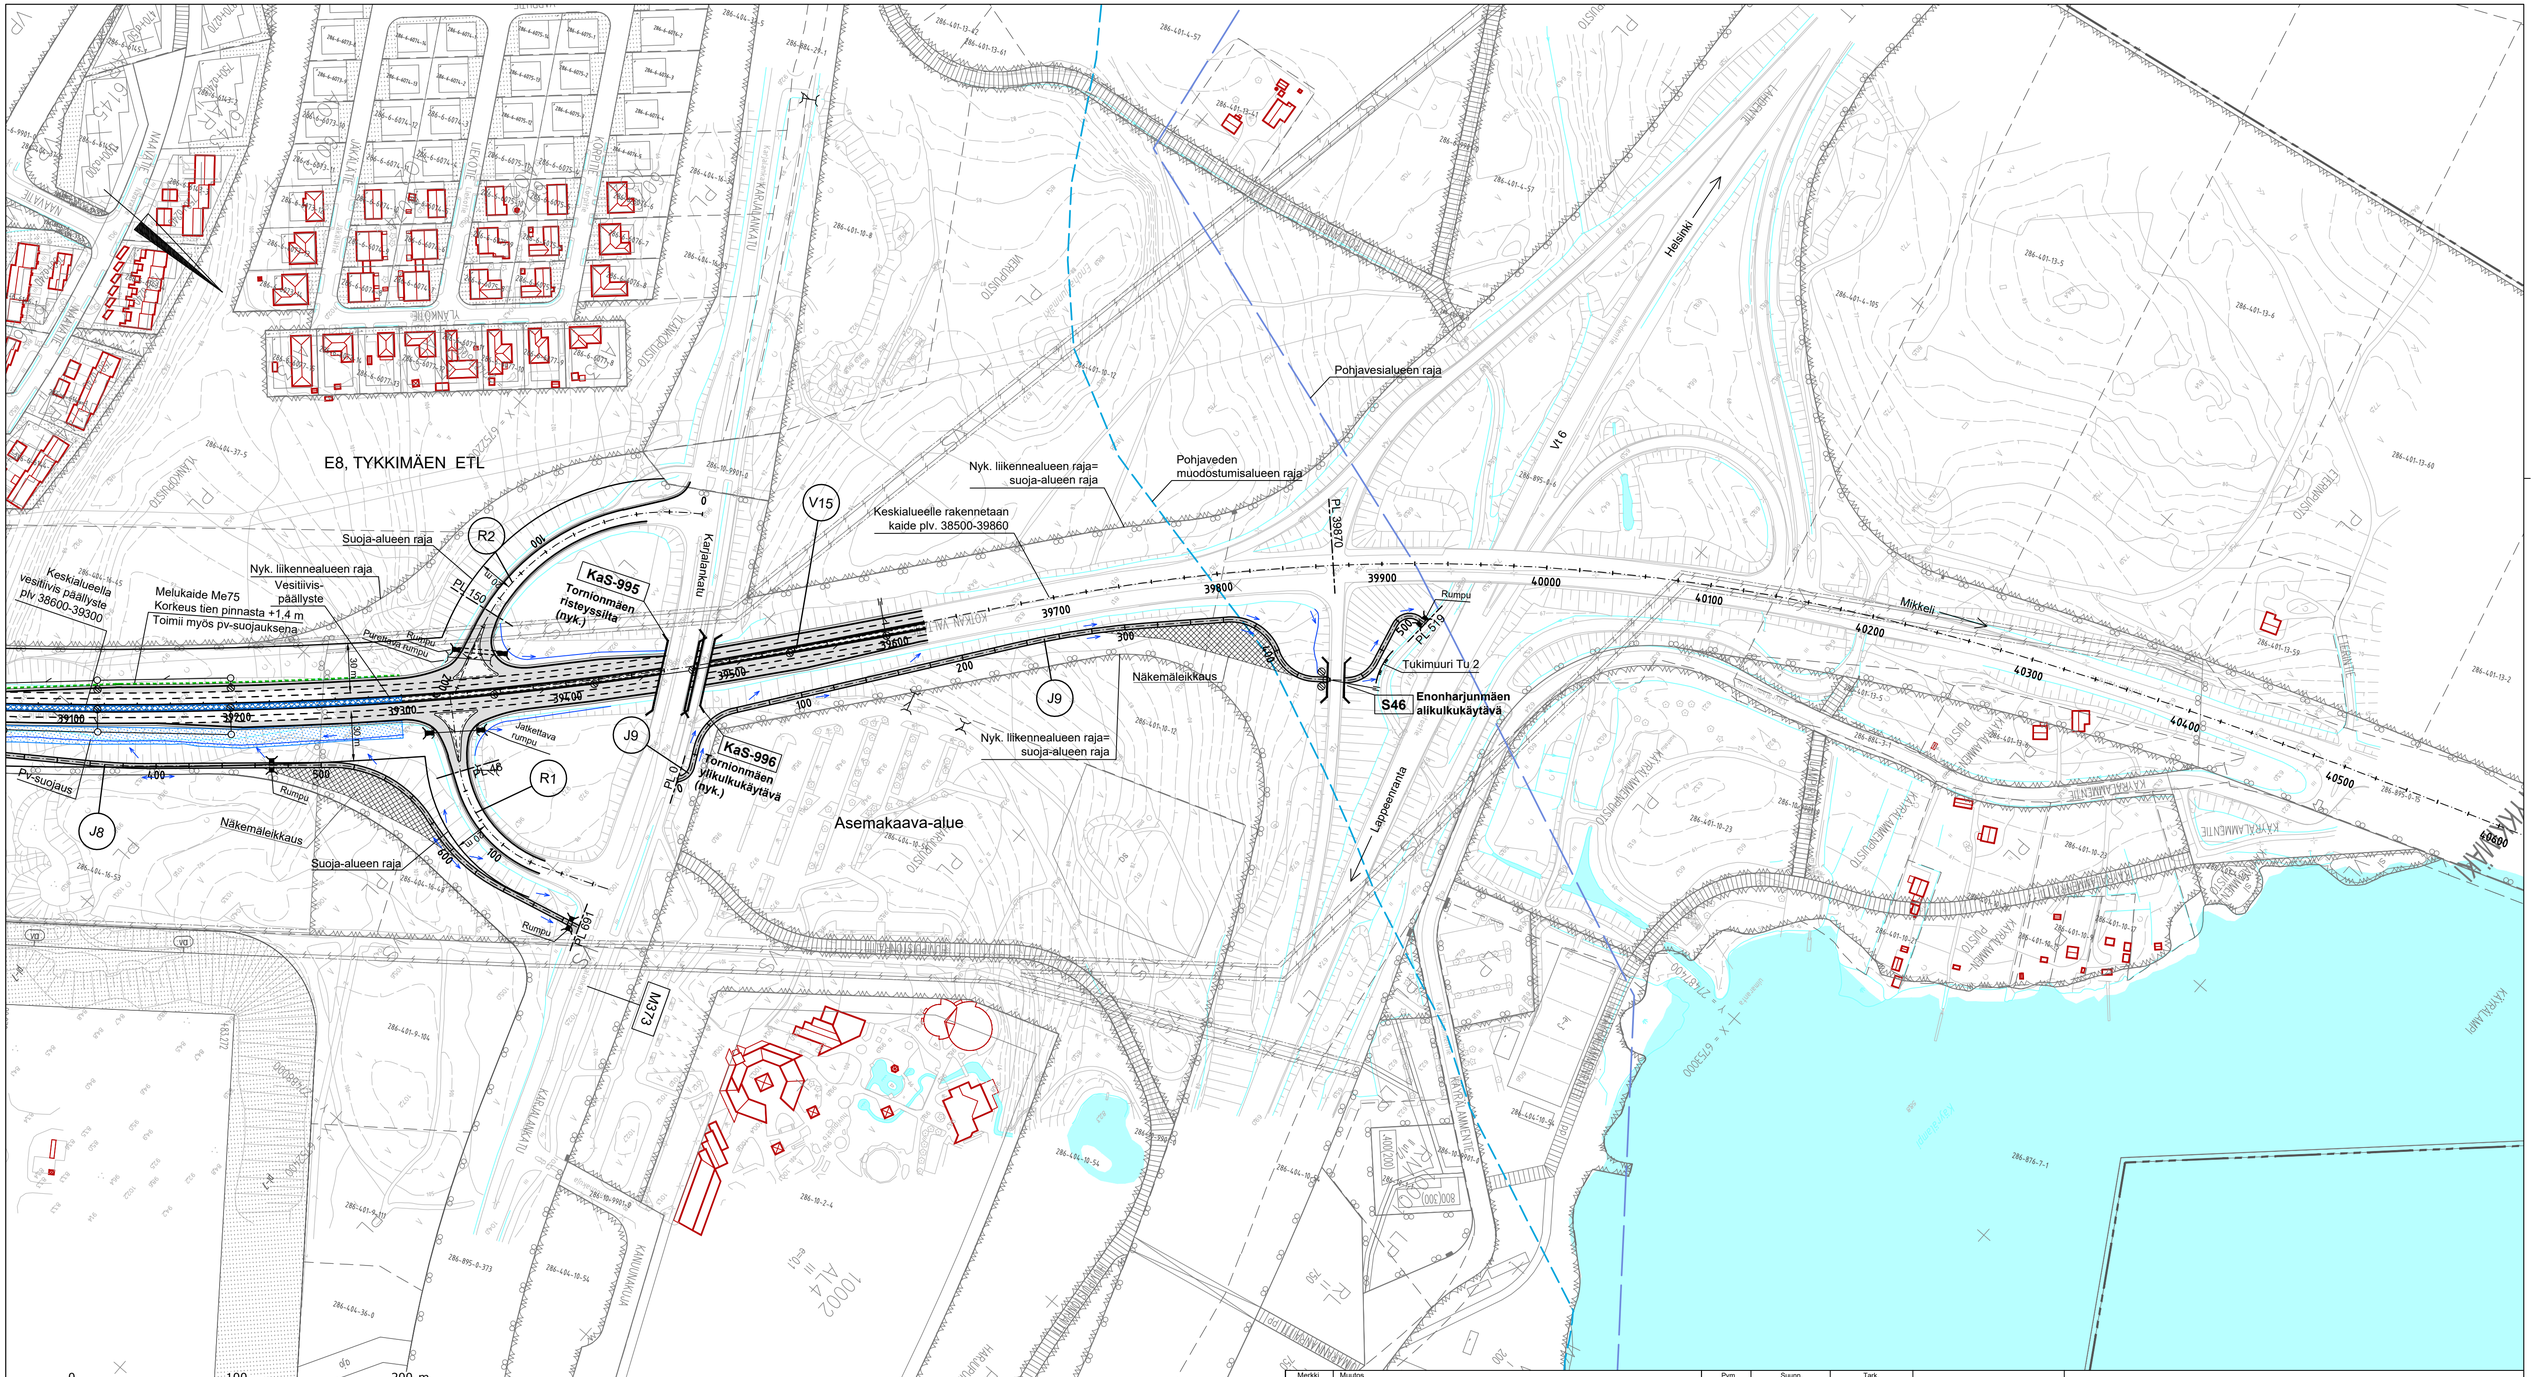

Merkki	Muutos		Pvm	Suunn.	Tark.
Elinkeino-, liikenne- ja ympäristökeskus	SITOWISE				
Pvm 15.10.2019	Juha Laamanen	Pvm 15.10.2019	Rauno Tuominen		

Koordinaattijärjestelmä ETRS-GK27
Korkeusjärjestelmä N2000
Tierekisteritunnus 15/02/0 – 15/07/7570

Valtatien 15 parantaminen välillä Rantahaka – Kouvola, tiesuunnitelma, Kotka ja Kouvola

Suunnitelmakartta Vt 15 plv. 39200-40000

Mittakaava 1:2000

Piir.nro 3T-23