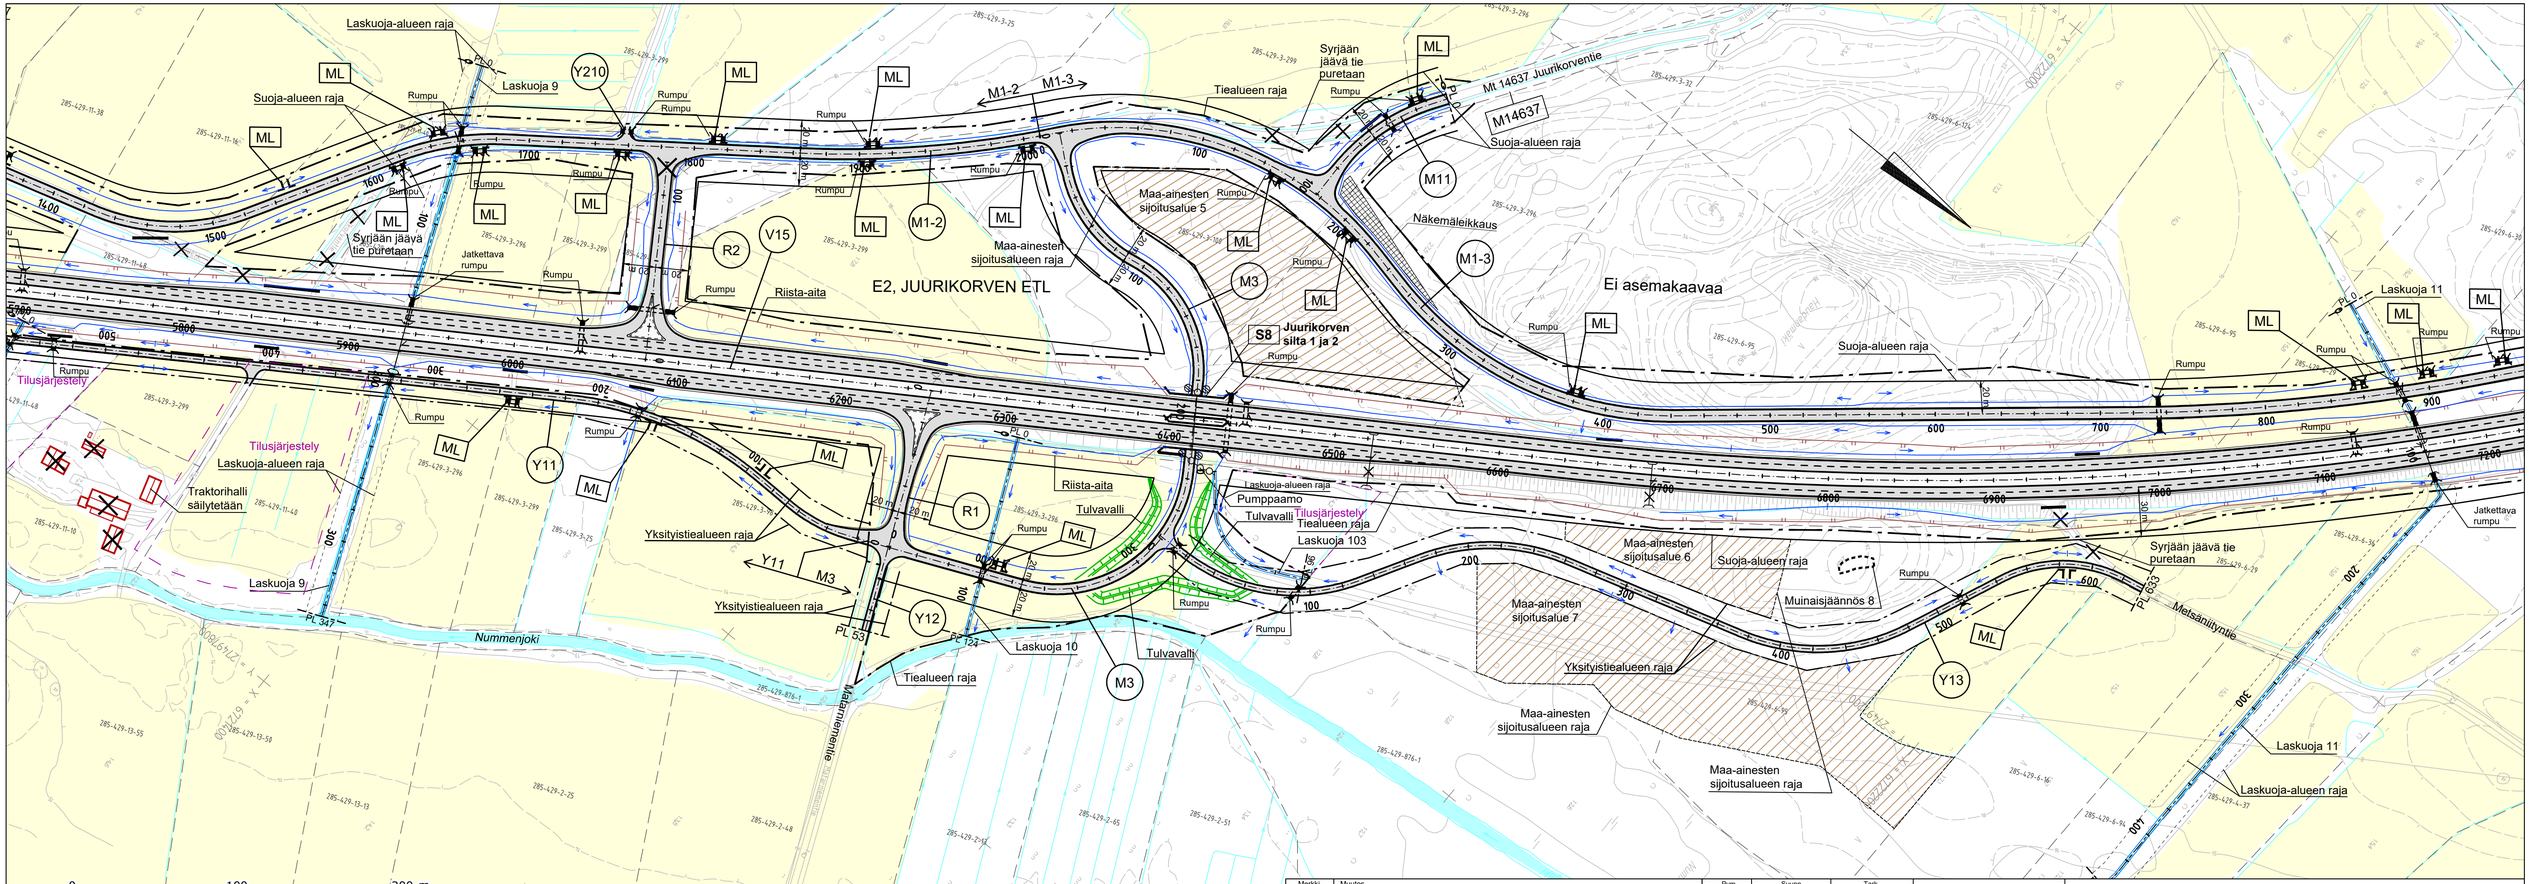

Merkki	Muutos	Pvm	Suunn.	Tark.

Elinkeino-, liikenne- ja ympäristökeskus

SITOWISE

Pvm	Juha Laamanen	Pvm	Rauno Tuominen
15.10.2019		15.10.2019	

Koordinaattijärjestelmä ETRS-GK27
Korkeusjärjestelmä N2000
Tierekisteritunnus 15/02/0 – 15/07/7570

Valtatien 15 parantaminen välillä Rantahaka – Kouvola, tiesuunnitelma, Kotka ja Kouvola

Suunnitelmakartta VI 15 plv. 5700-7200

Mittakaava 1:2000

Piir.nro 3T-5