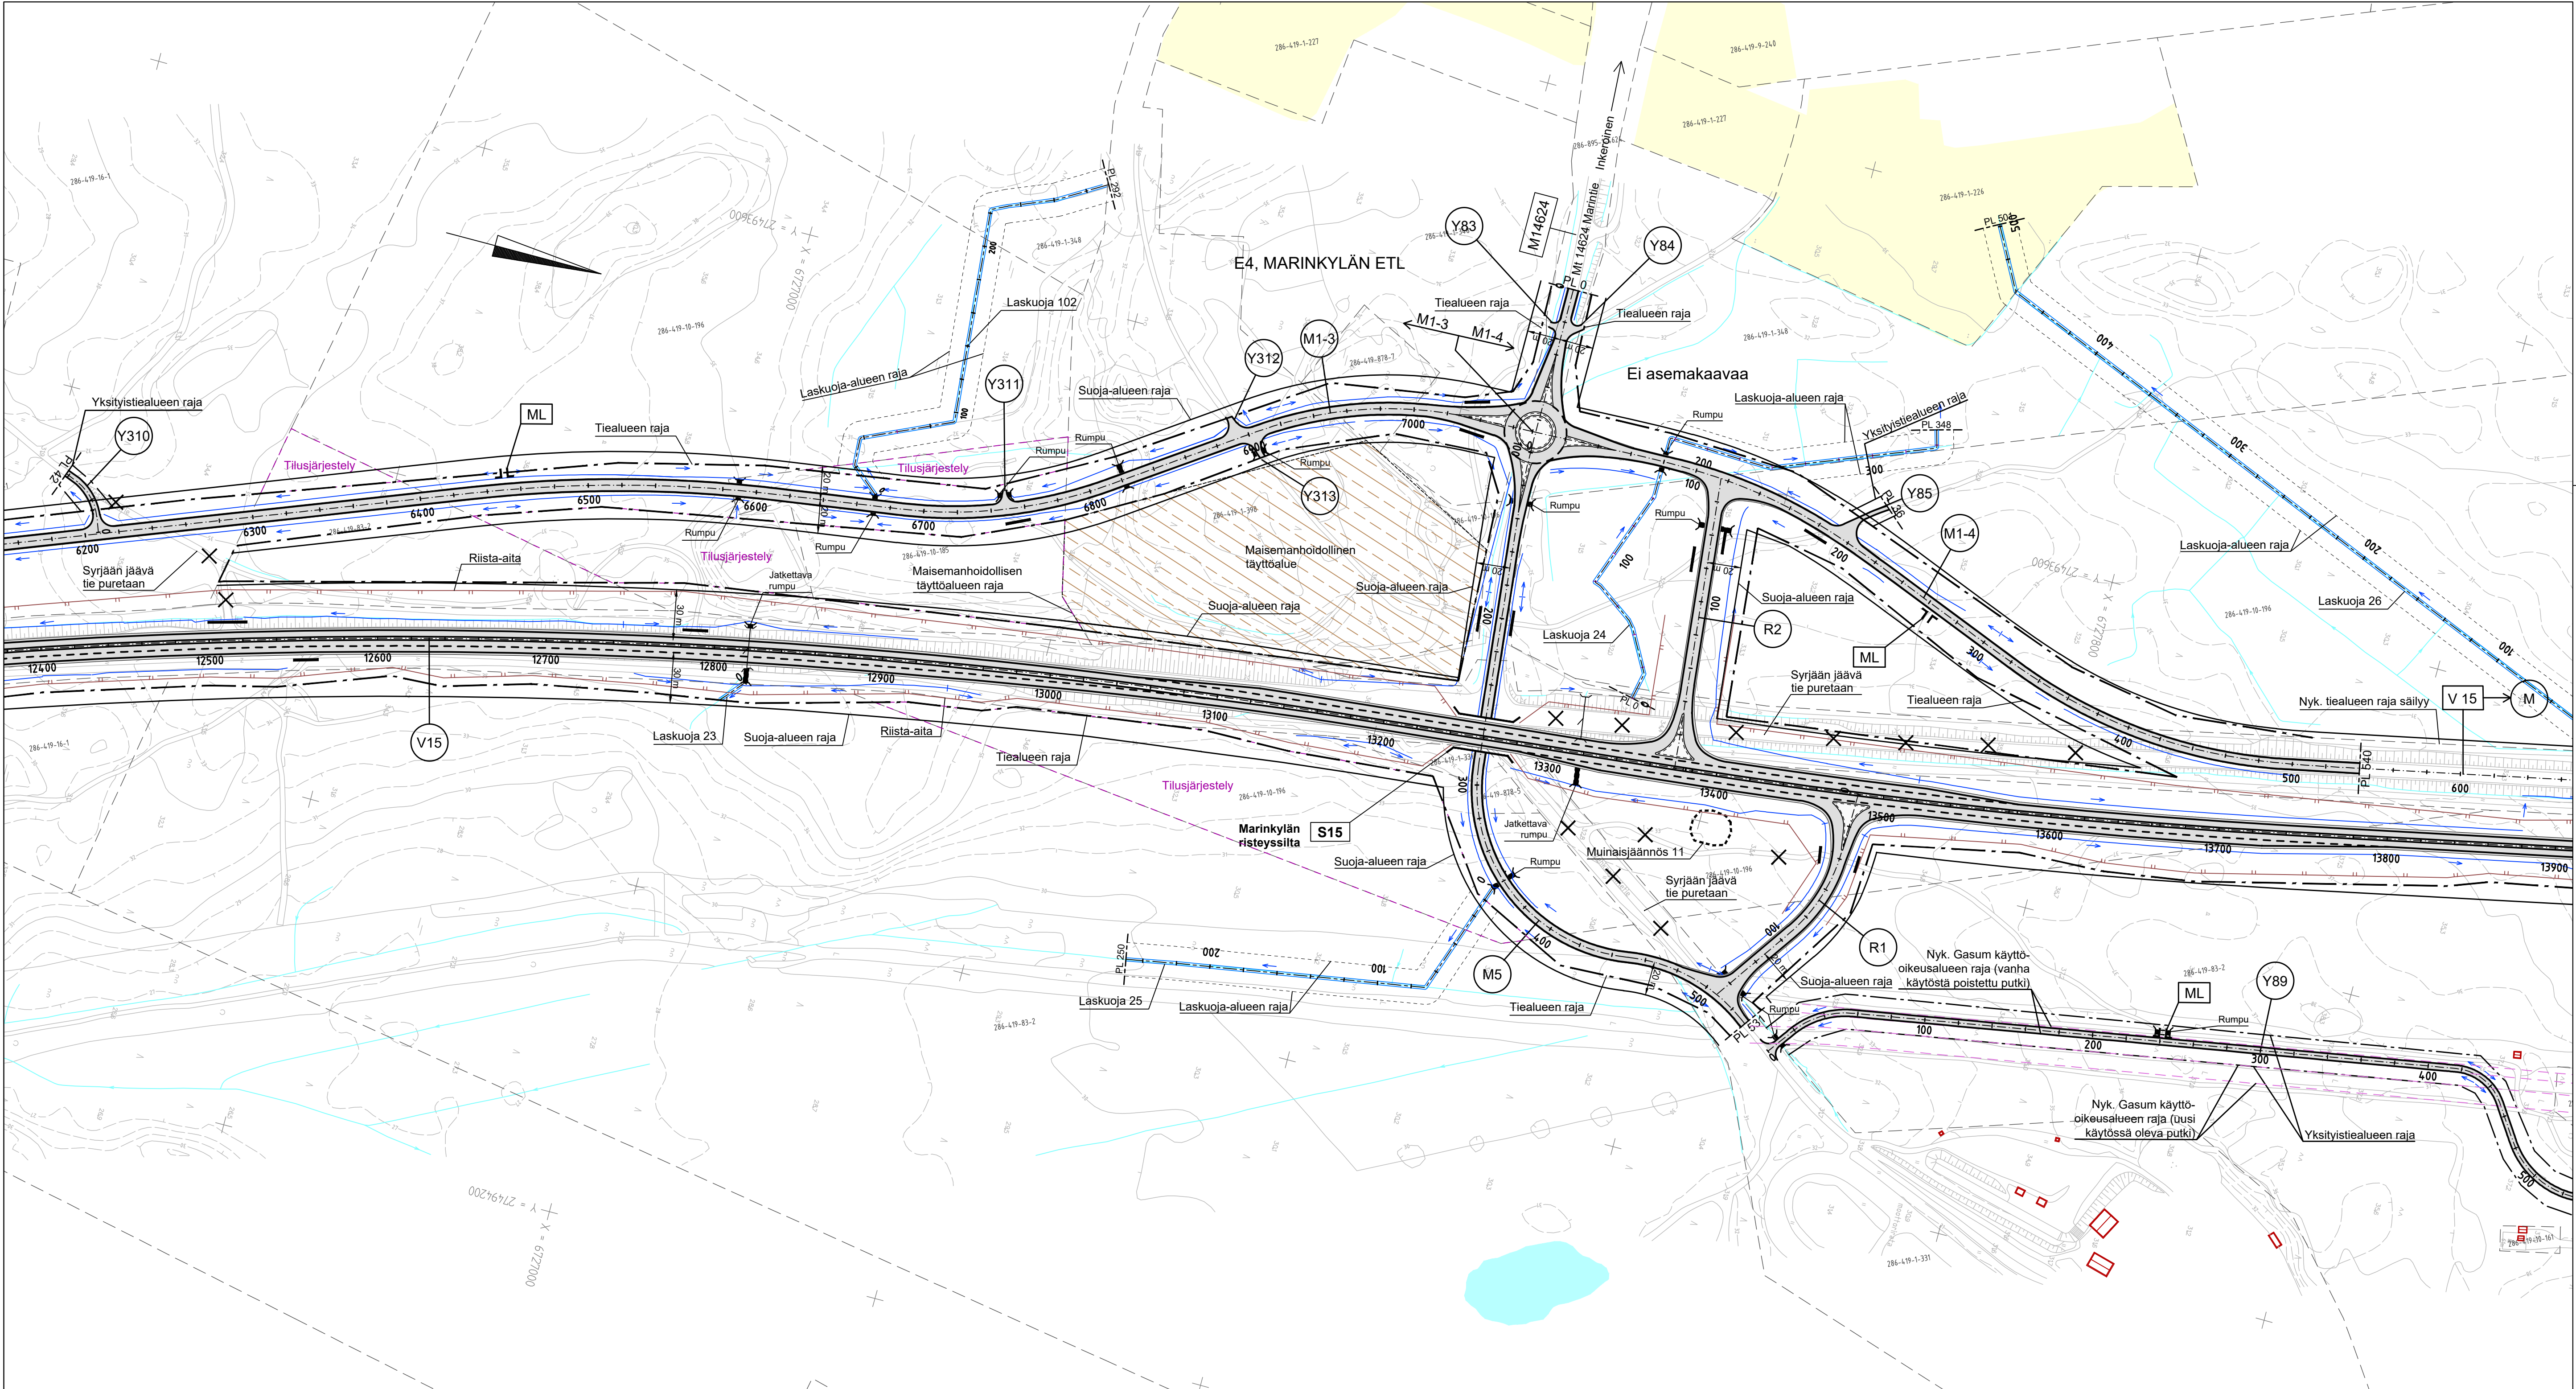


Merkit	Muutos	Pvm	Suunn.	Tark.	Koordinaattijärjestelmä	ETRS-GK27	Valtatie 15 parantaminen väillä Rantahaka – Kouvola, tiesuunnitelma, Kotka ja Kouvola		
Elinkeino- ja ympäristökeskus		SITOWISE			Korkeusjärjestelmä	N2000			
Pvm	Juha Laamanen	Pvm	Rauno Tuominen		Tierekisteriluvutus	15/02/0 – 15/07/7570	Suunnitelmapaketti Vt 15 plv. 12400-13900	Mittakaava	Plir.nro
15.10.2019		15.10.2019						1:2000	3T-9