Juurikorpi, plv. n. 4500-7200

Penger, melukaide

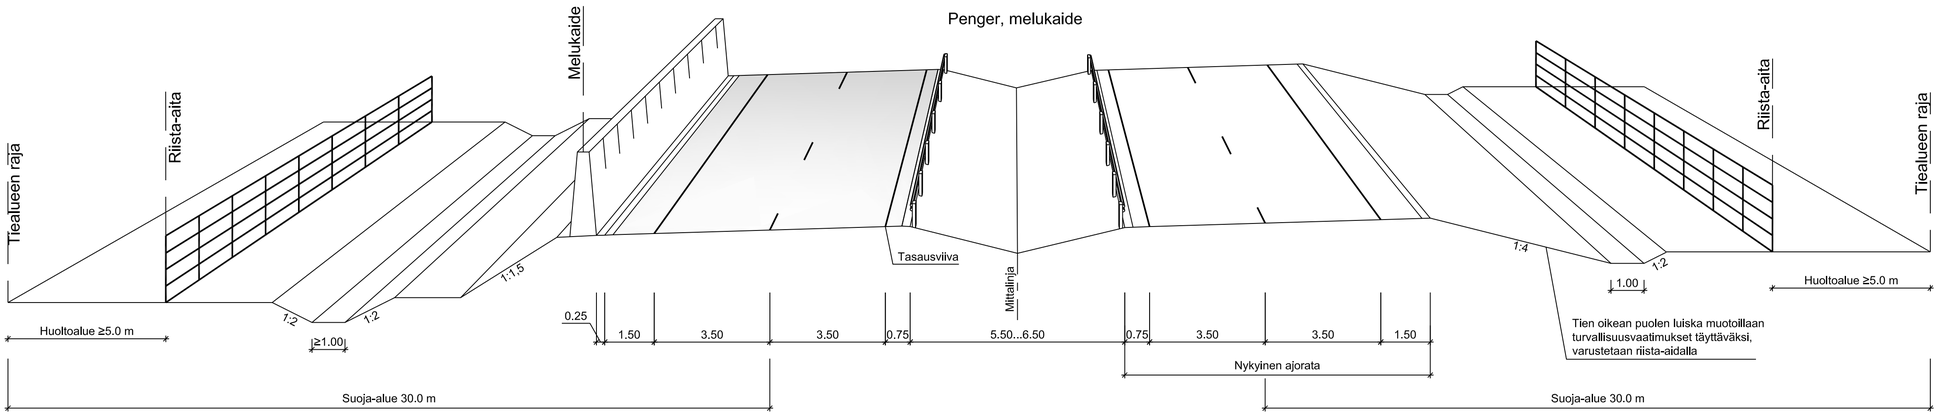

Penger, meluvalli

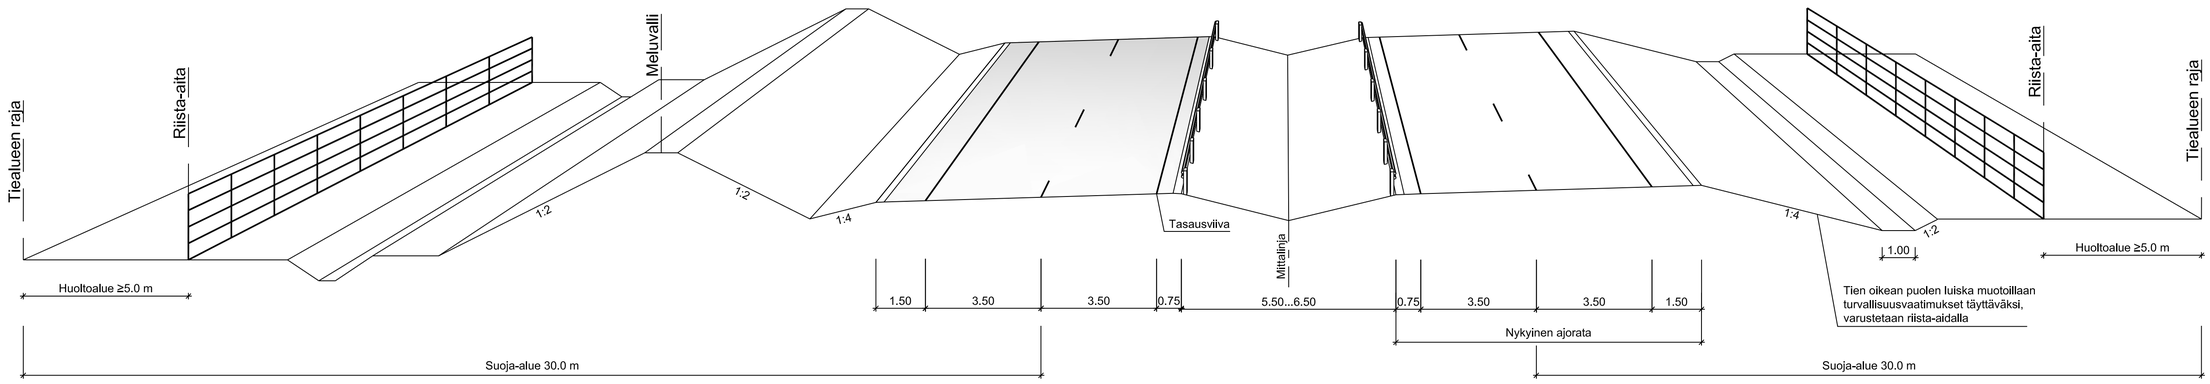

Maaleikkaus

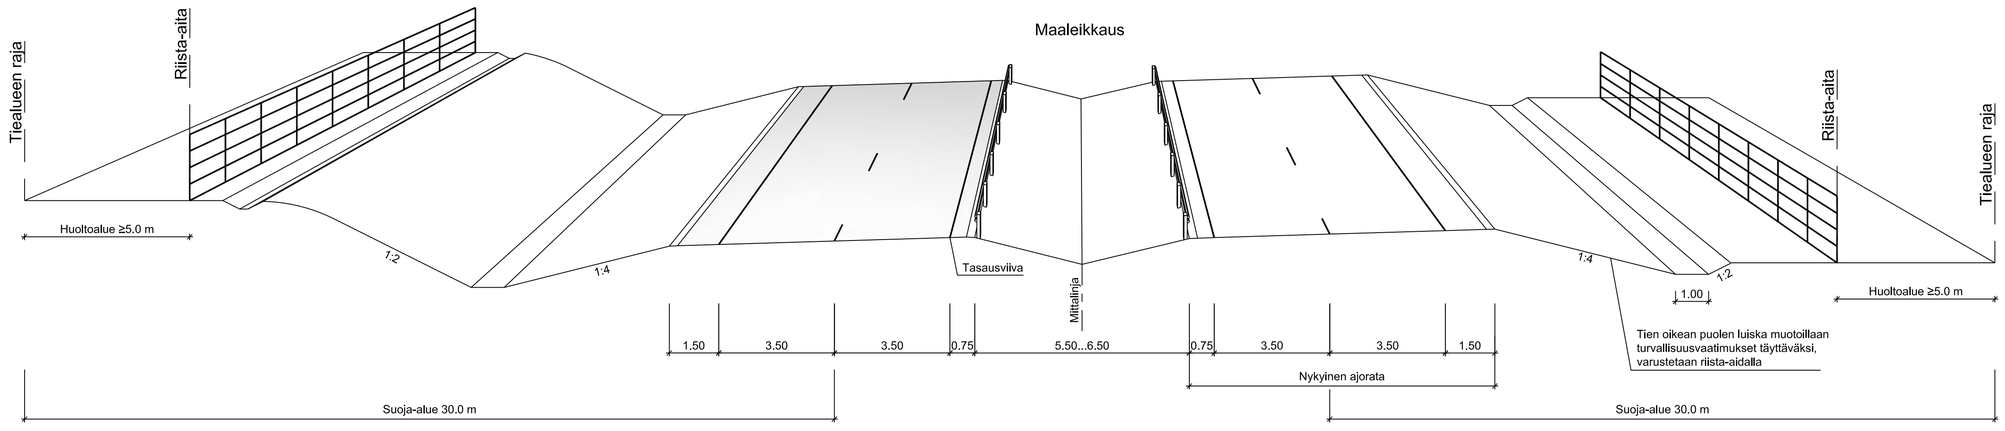

Penger

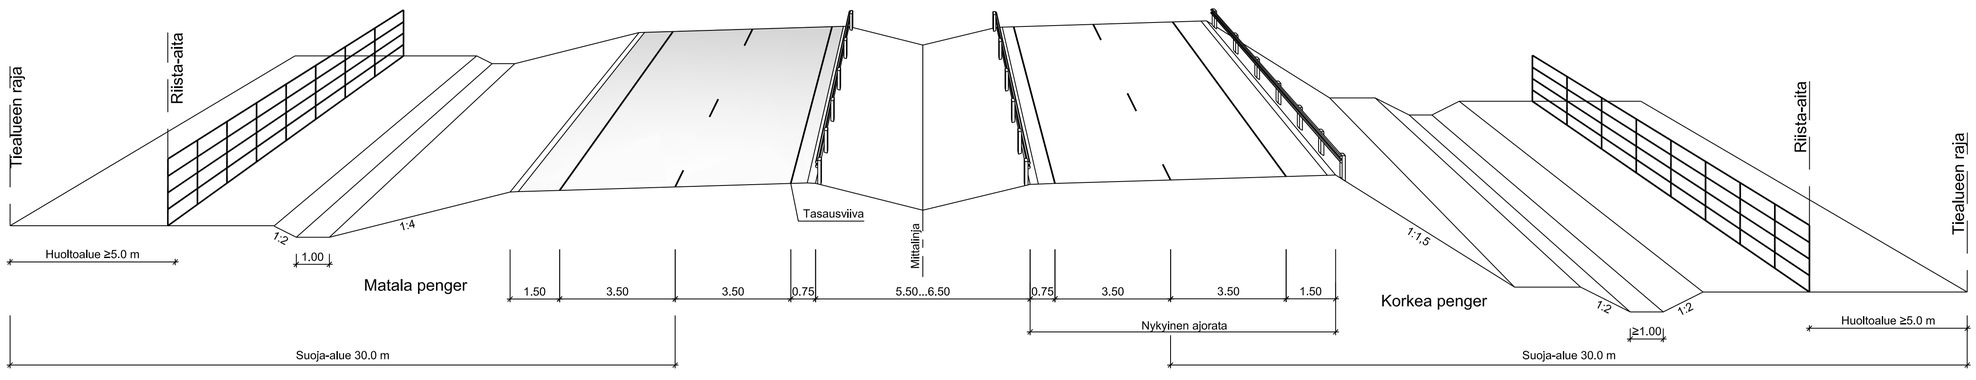

Merkki	Muutos	Pvm	Suunn.	Tark.
Elinkeino-, liikenne- ja ympäristökeskus	SITOWISE			
Pvm 15.10.2019	Juha Laamanen	Pvm 15.10.2019	Rauno Tuominen	

Koordinaattijärjestelmä	ETRS-GK27
Korkeusjärjestelmä	N2000
Tiereksteritunnus	15/02/0 – 15/07/7570

Valtatien 15 parantaminen välillä Rantahaka – Kouvola, tiesuunnitelma, Kotka ja Kouvola

Liikenneteknisiset poikkileikkaukset, VT15 Juurikorpi

Mittakaava	Piir.nro
1:100	4T-2