


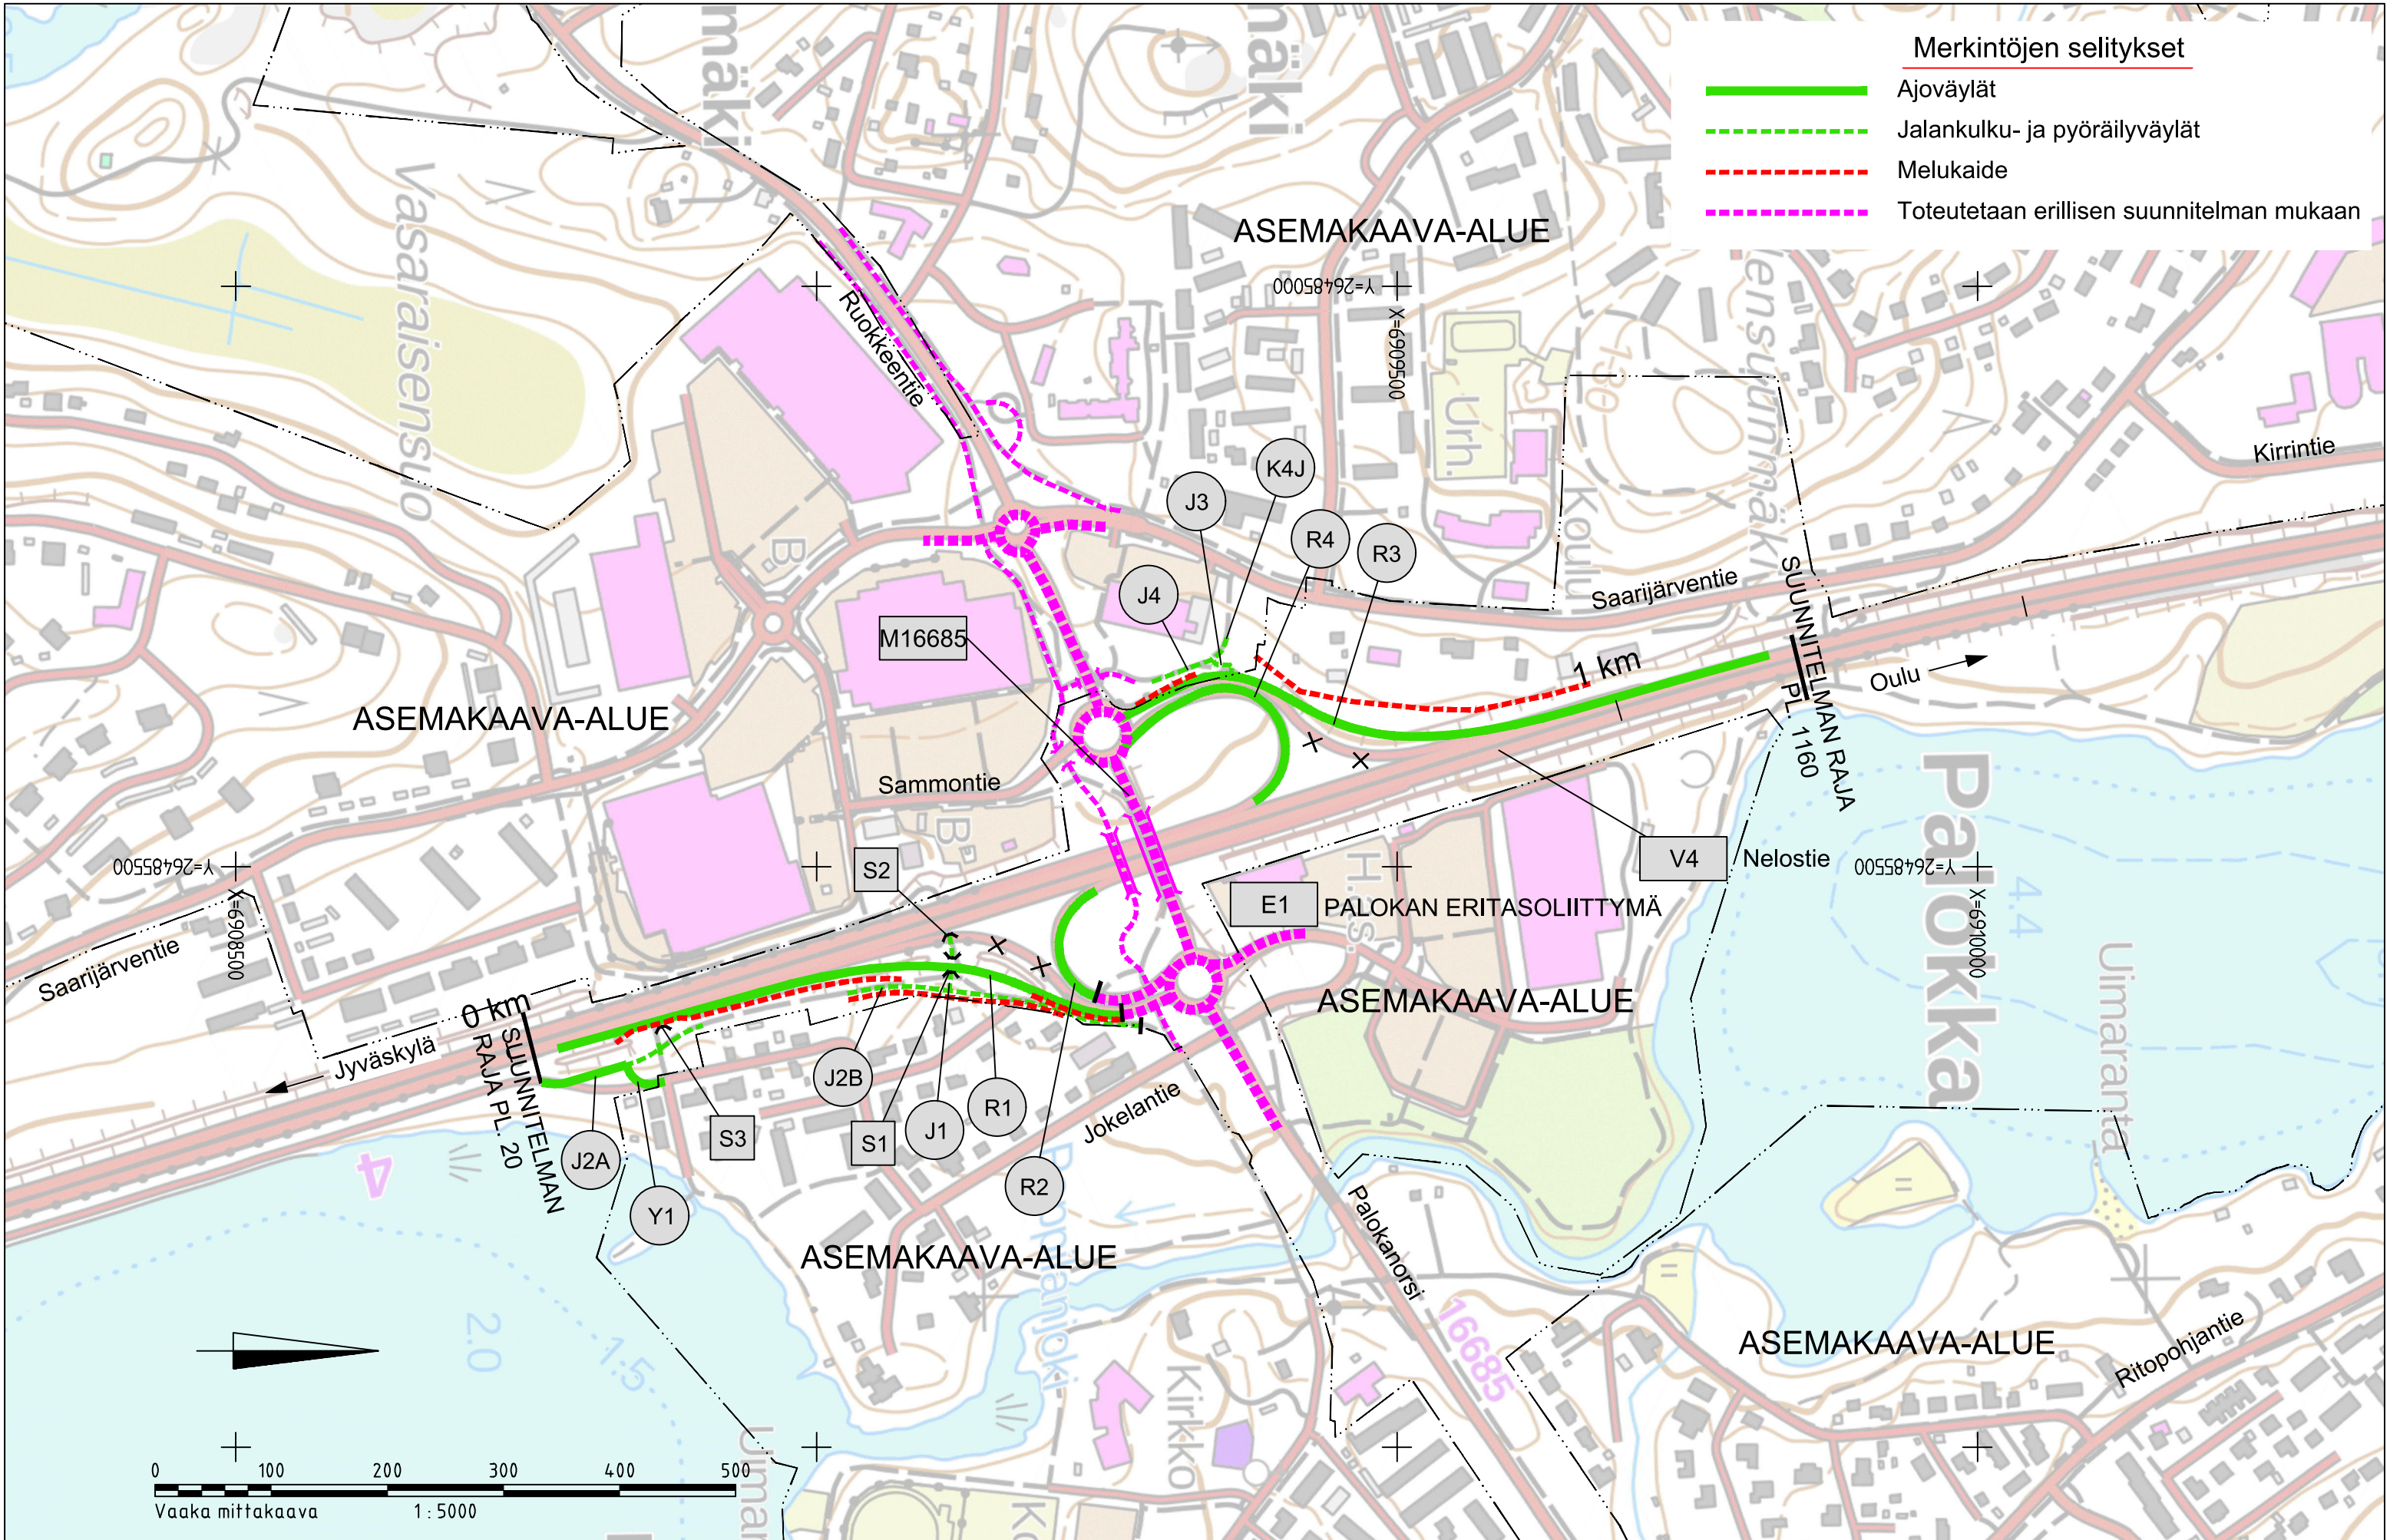

|   |                     |   |                         |                |                                 |            |               |                 |           |                                                                                       |          |
|---|---------------------|---|-------------------------|----------------|---------------------------------|------------|---------------|-----------------|-----------|---------------------------------------------------------------------------------------|----------|
| Merkki   |                     | Muutos   |                         | Pvm.           | Suunn.                          | Tark.      | Koord.järj.   | ETRS-GK26       | Hanke     | Valtatien 4 parantaminen Palokan eritasoliittymän kohdalla, Jyväskylä, Tiesuunnitelma |          |
|  Elinkino- ja ympäristökeskus |                     |  WSP Finland Oy<br>WSP Finland Oy<br>Kymppinkatu 3 B<br>40101 JYVÄSKYLÄ<br>0207 066 110<br>etunimi.suominen@wsp.fi |                         | WSP Finland Oy |                                 | Kork.järj. |               |                 |           |                                                                                       | N2000    |
| Pvm.   | Tark.               | Pvm.   | Tark.                   | Pvm.           | Suunn.                          | Tark.      | Tier.k.tunnus | 4/301/5415-6555 | Piirustus | Mittakaava                                                                            | Piir.nro |
| 6.5.2022   | Hyv. Markus Pasanen | 6.5.2022   | Hyv. Tapio Koikkalainen | 6.5.2022       | Proj.pääll. Minna Turja-Mäkinen |            |               |                 |           |                                                                                       |          |
|   |                     |   |                         |                |                                 |            |               | YLEISKARTTA     |           | 1:5000                                                                                | 2T-1     |