


T:\tie2016\27167_Palokanorren_TSI\olukset_TSI\Osa B. Tiesuunnitelman pääpiirustukset\2.IT Yleiskartta\YLEISKARTTA.DWG

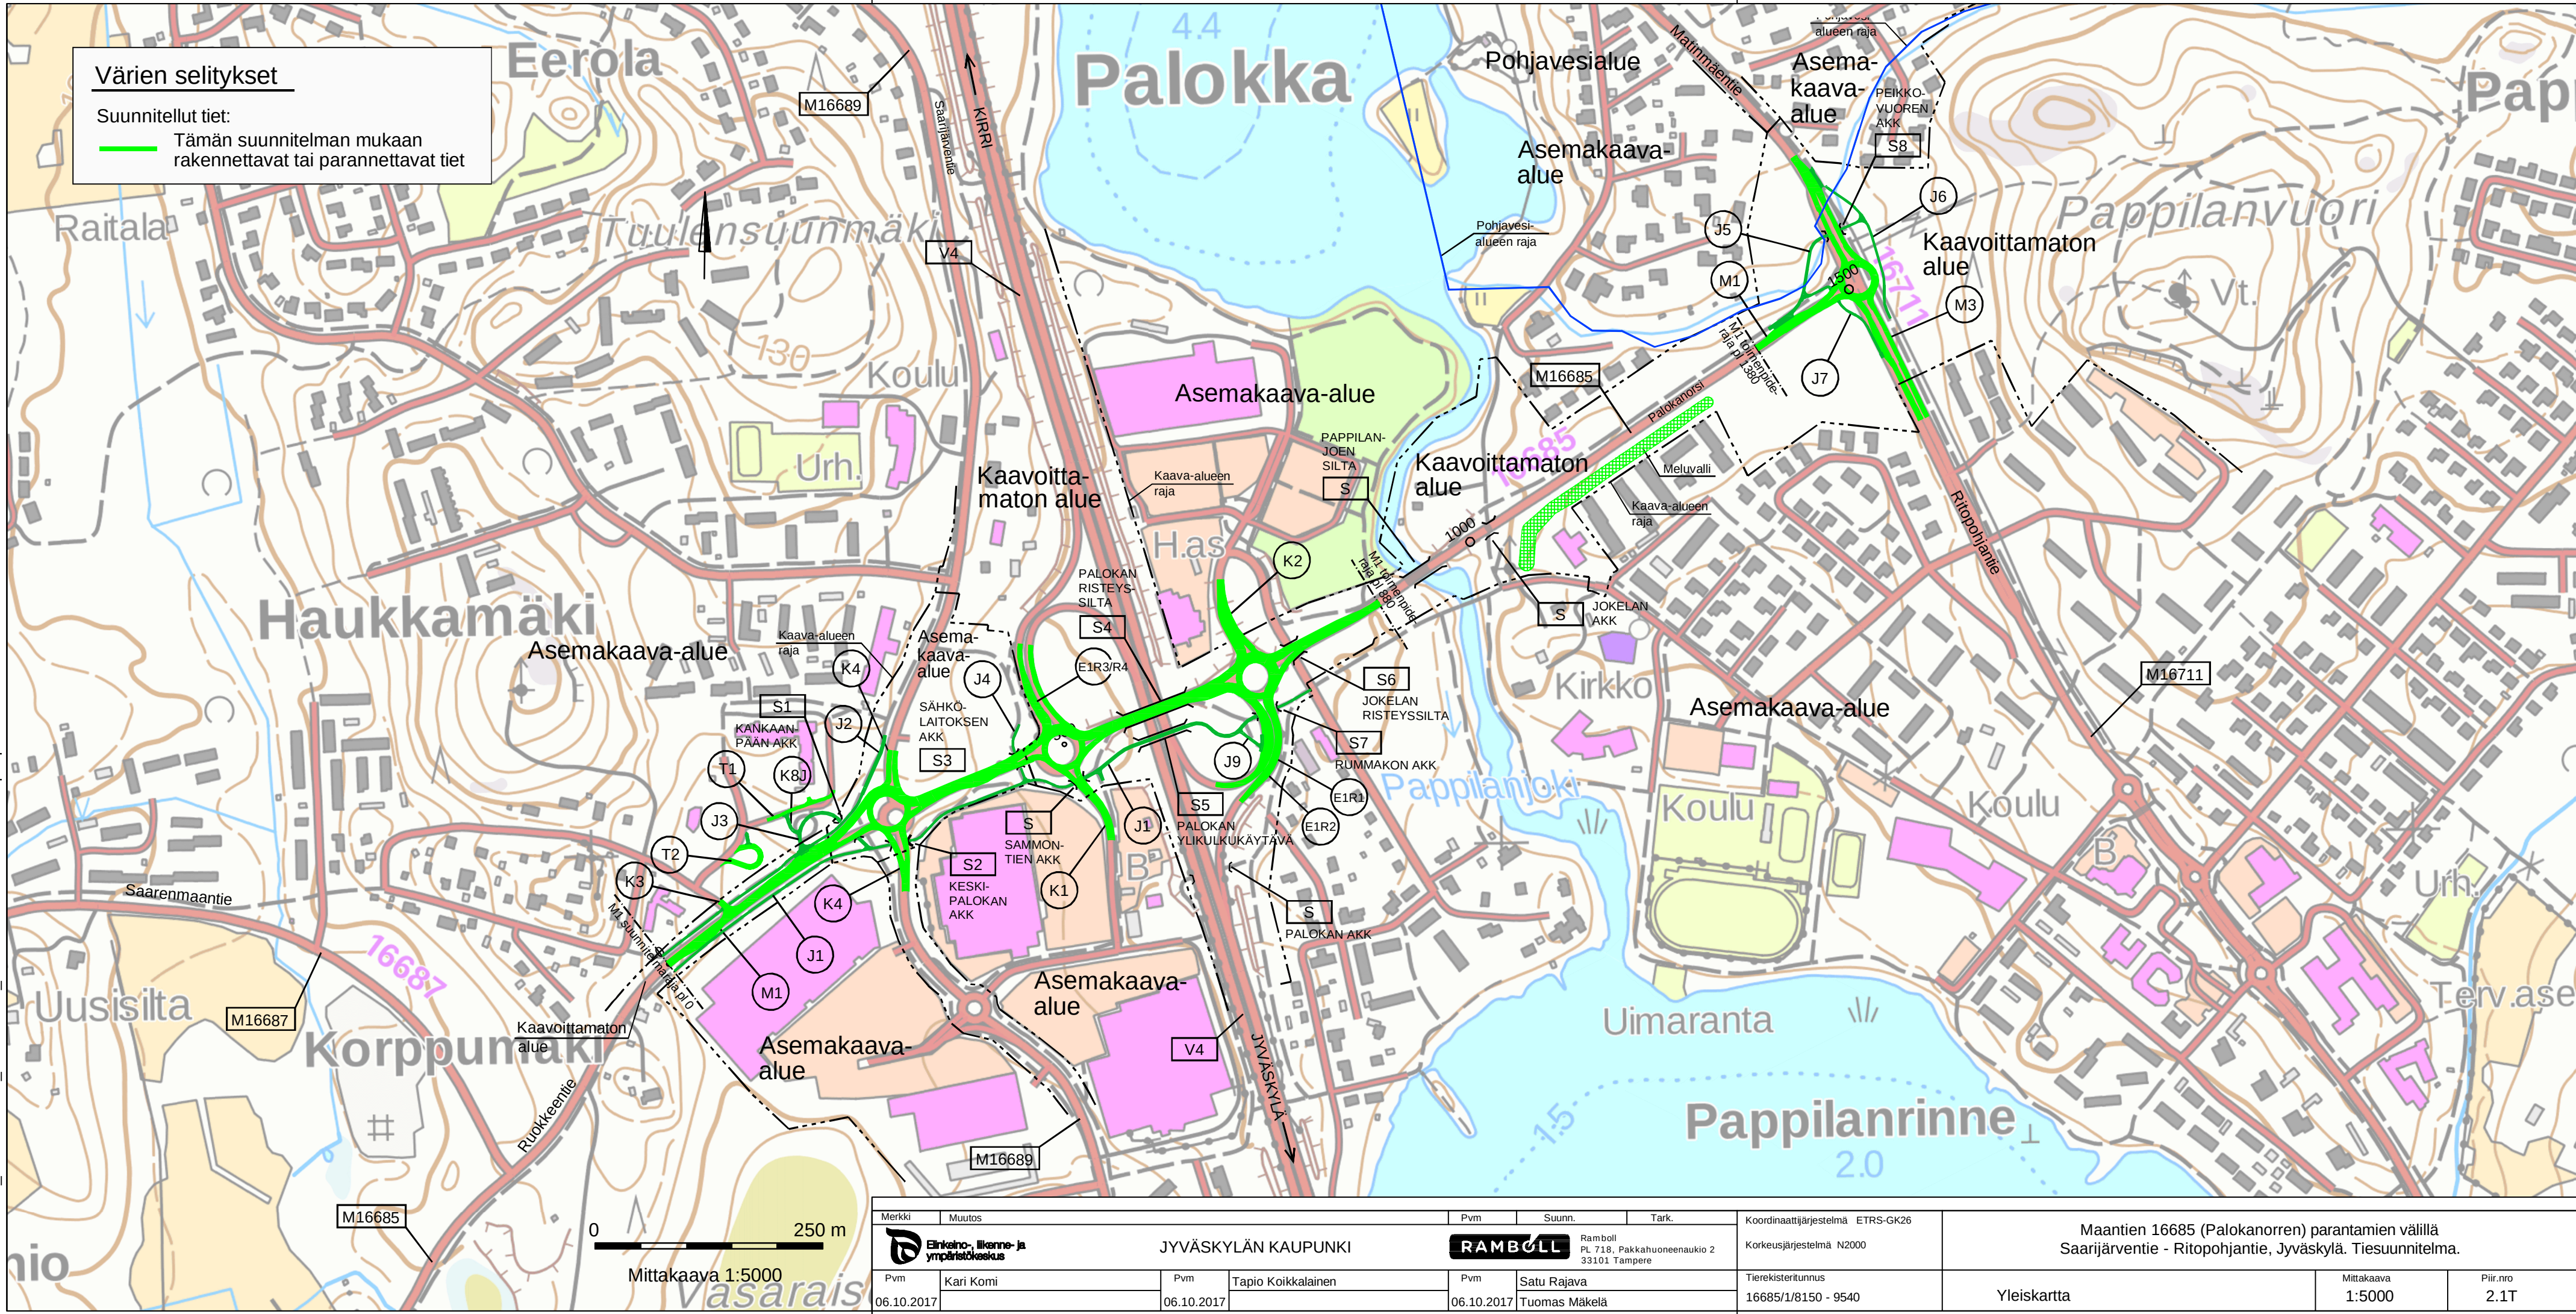

Merkki	Muutos	Pvm	Suunn.	Tark.	Koordinaattijärjestelmä	Maantien 16685 (Palokanorren) parantamien välillä Saarijärventie - Ritopohjantie, Jyväskylä. Tiesuunnitelma.		
 Elinkeino- ja ympäristökeskus		JYVÄSKYLÄN KAUPUNKI			ETRS-GK26	Yleiskartta		
Pvm	Kari Komi	Pvm	Tapio Koikkalainen	Pvm	Satu Rajava			
06.10.2017		06.10.2017		06.10.2017	Tuomas Mäkelä	Tierekisteritunnus	Mittakaava	Piir.nro
						16685/1/8150 - 9540	1:5000	2.1T