






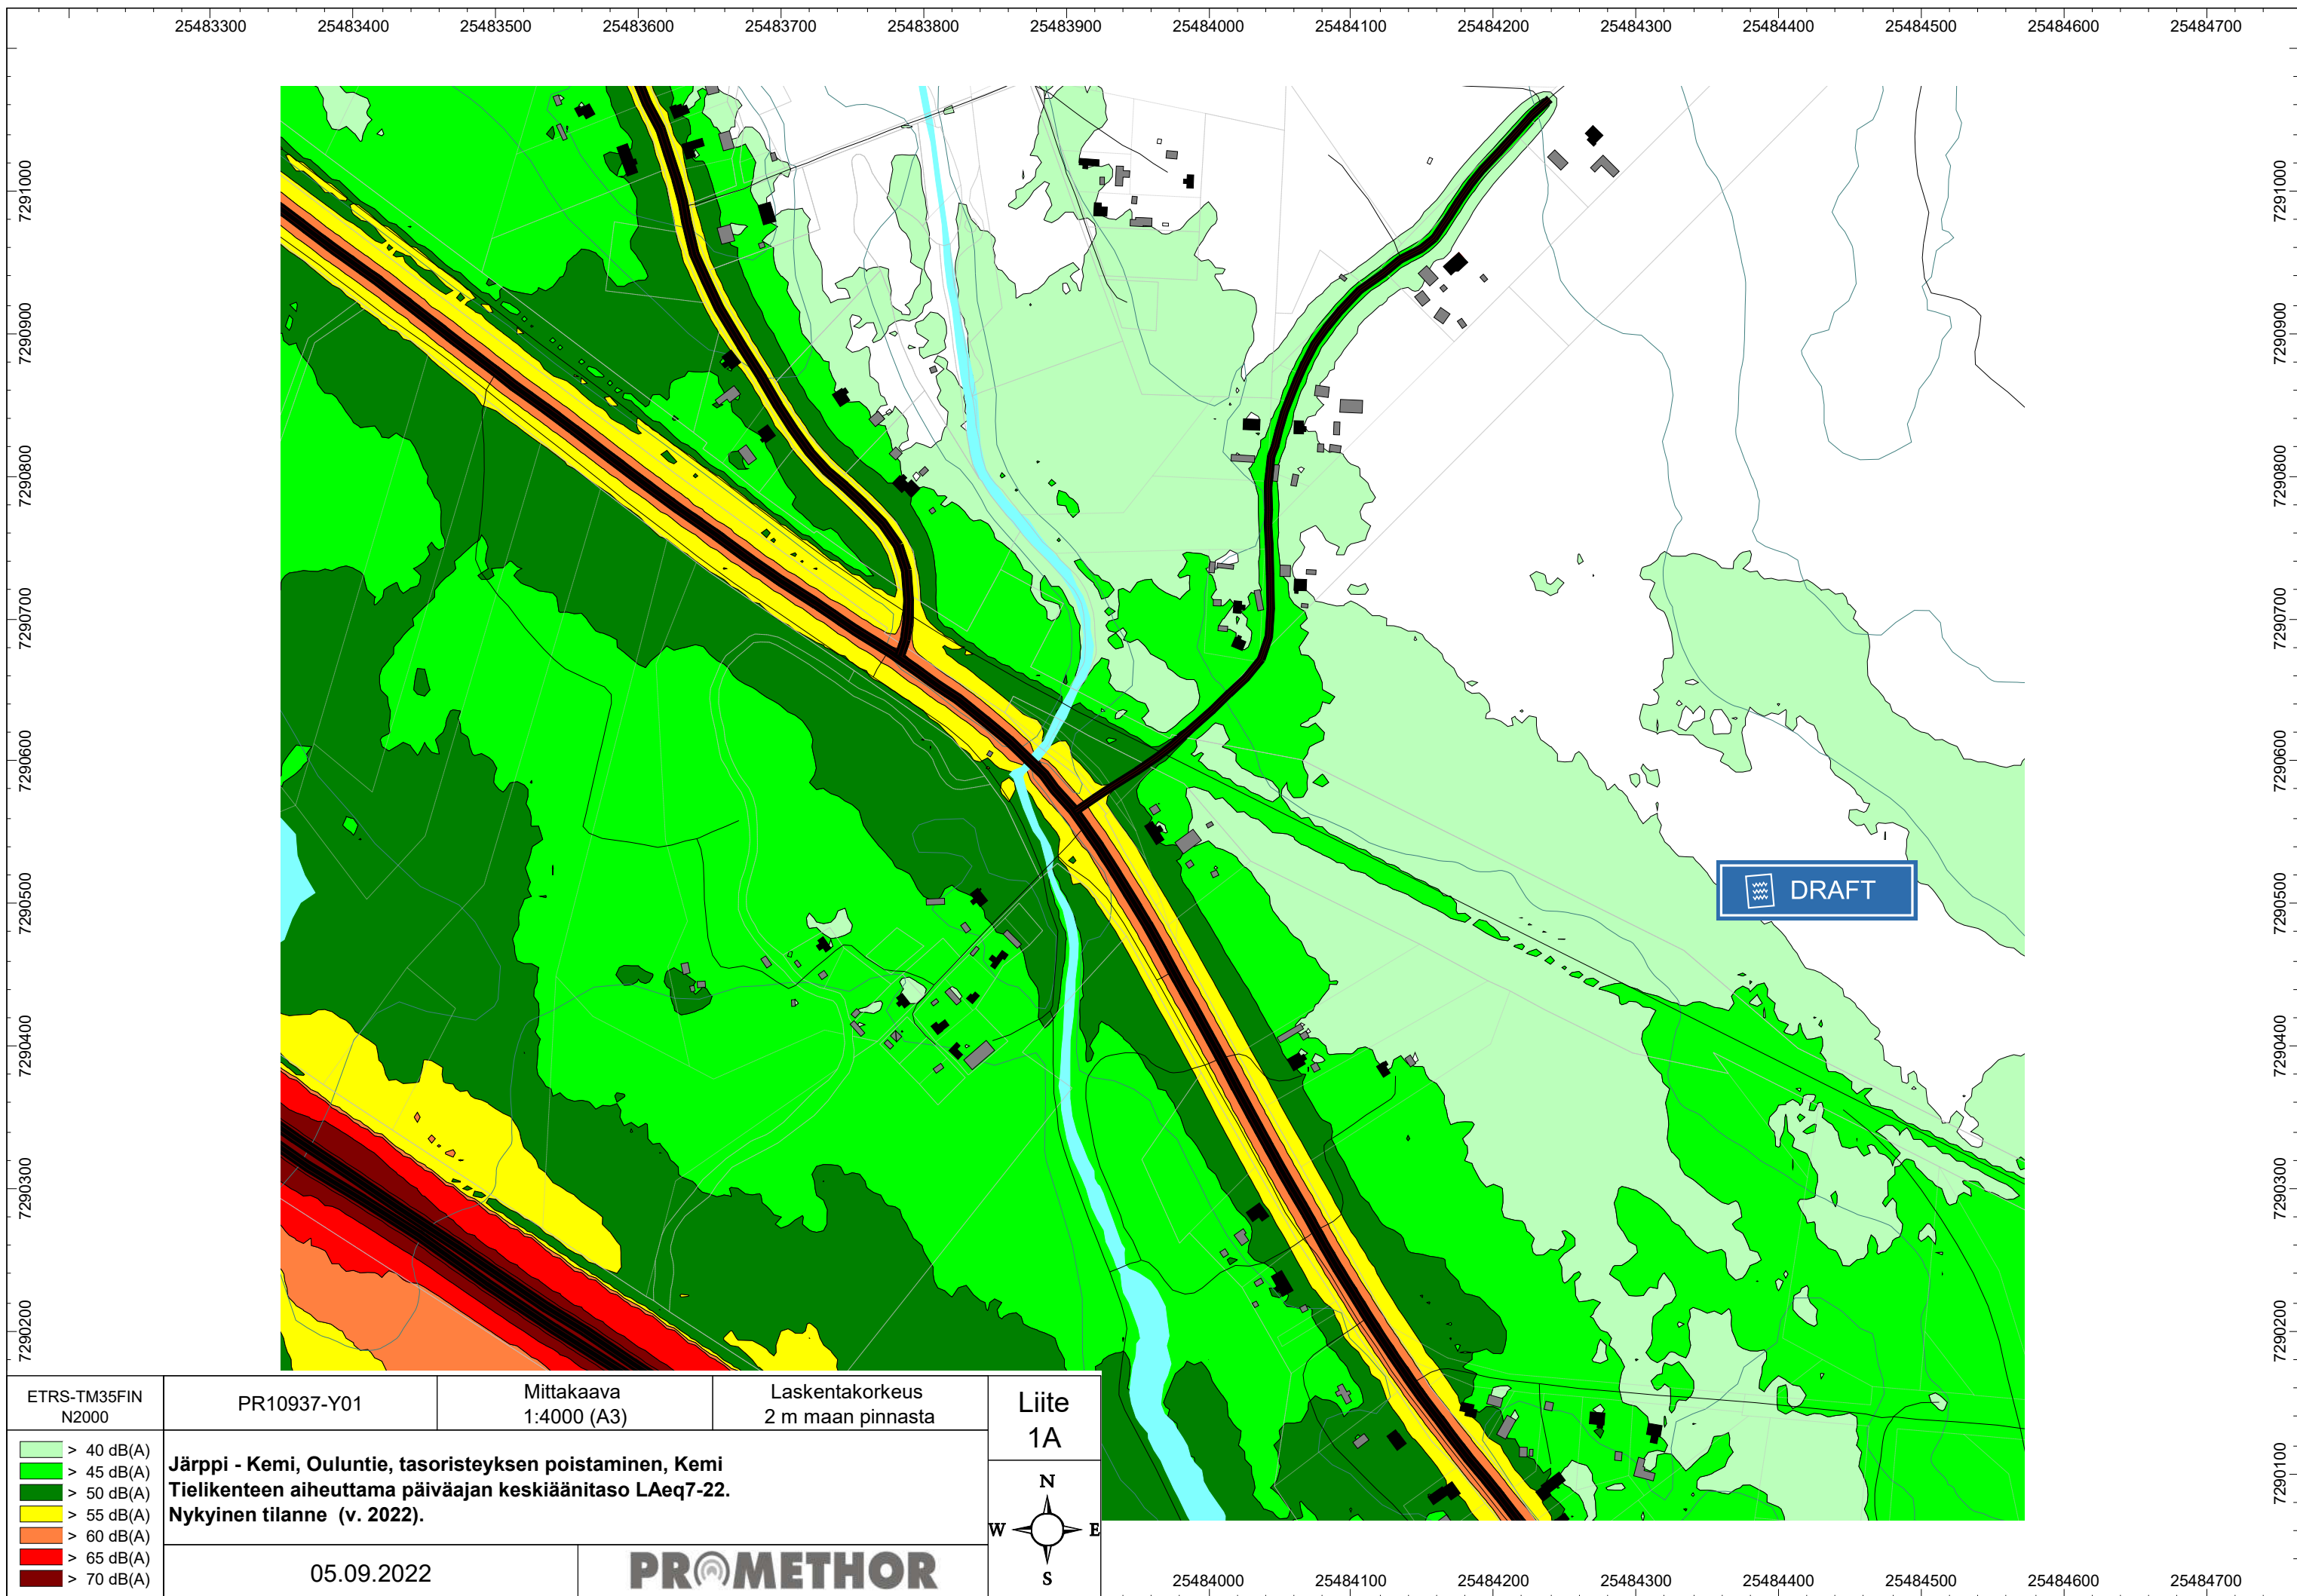

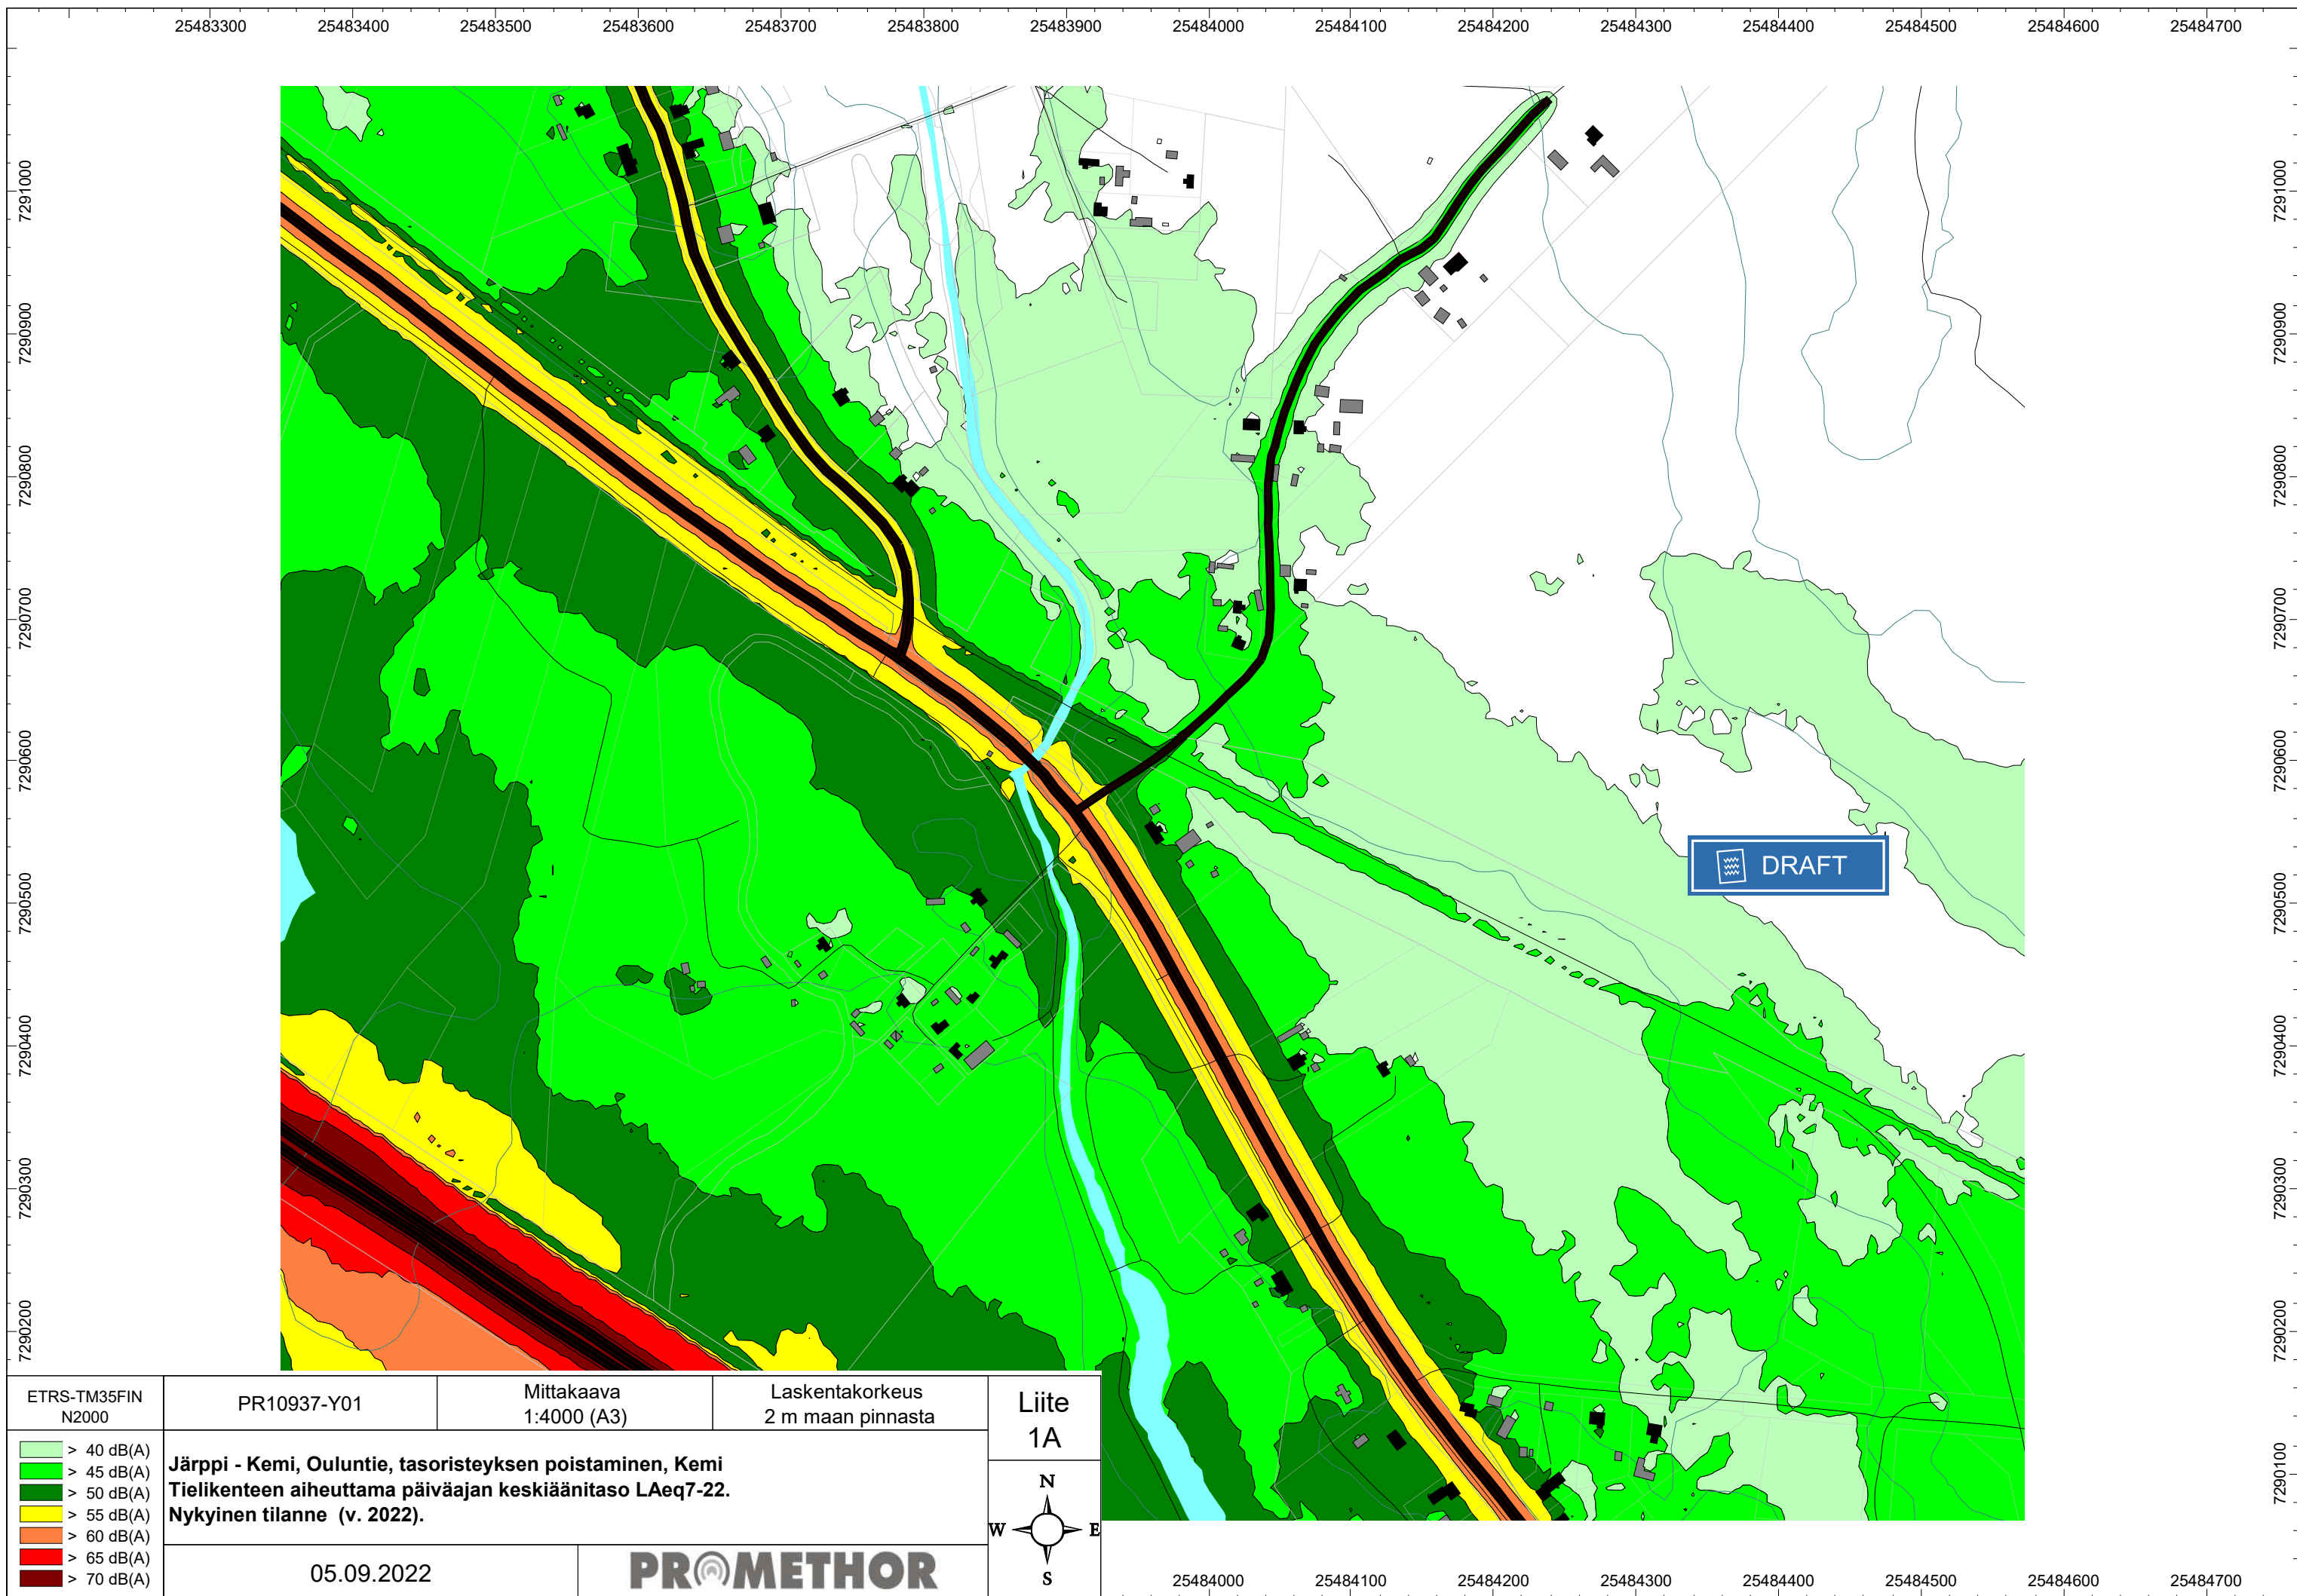


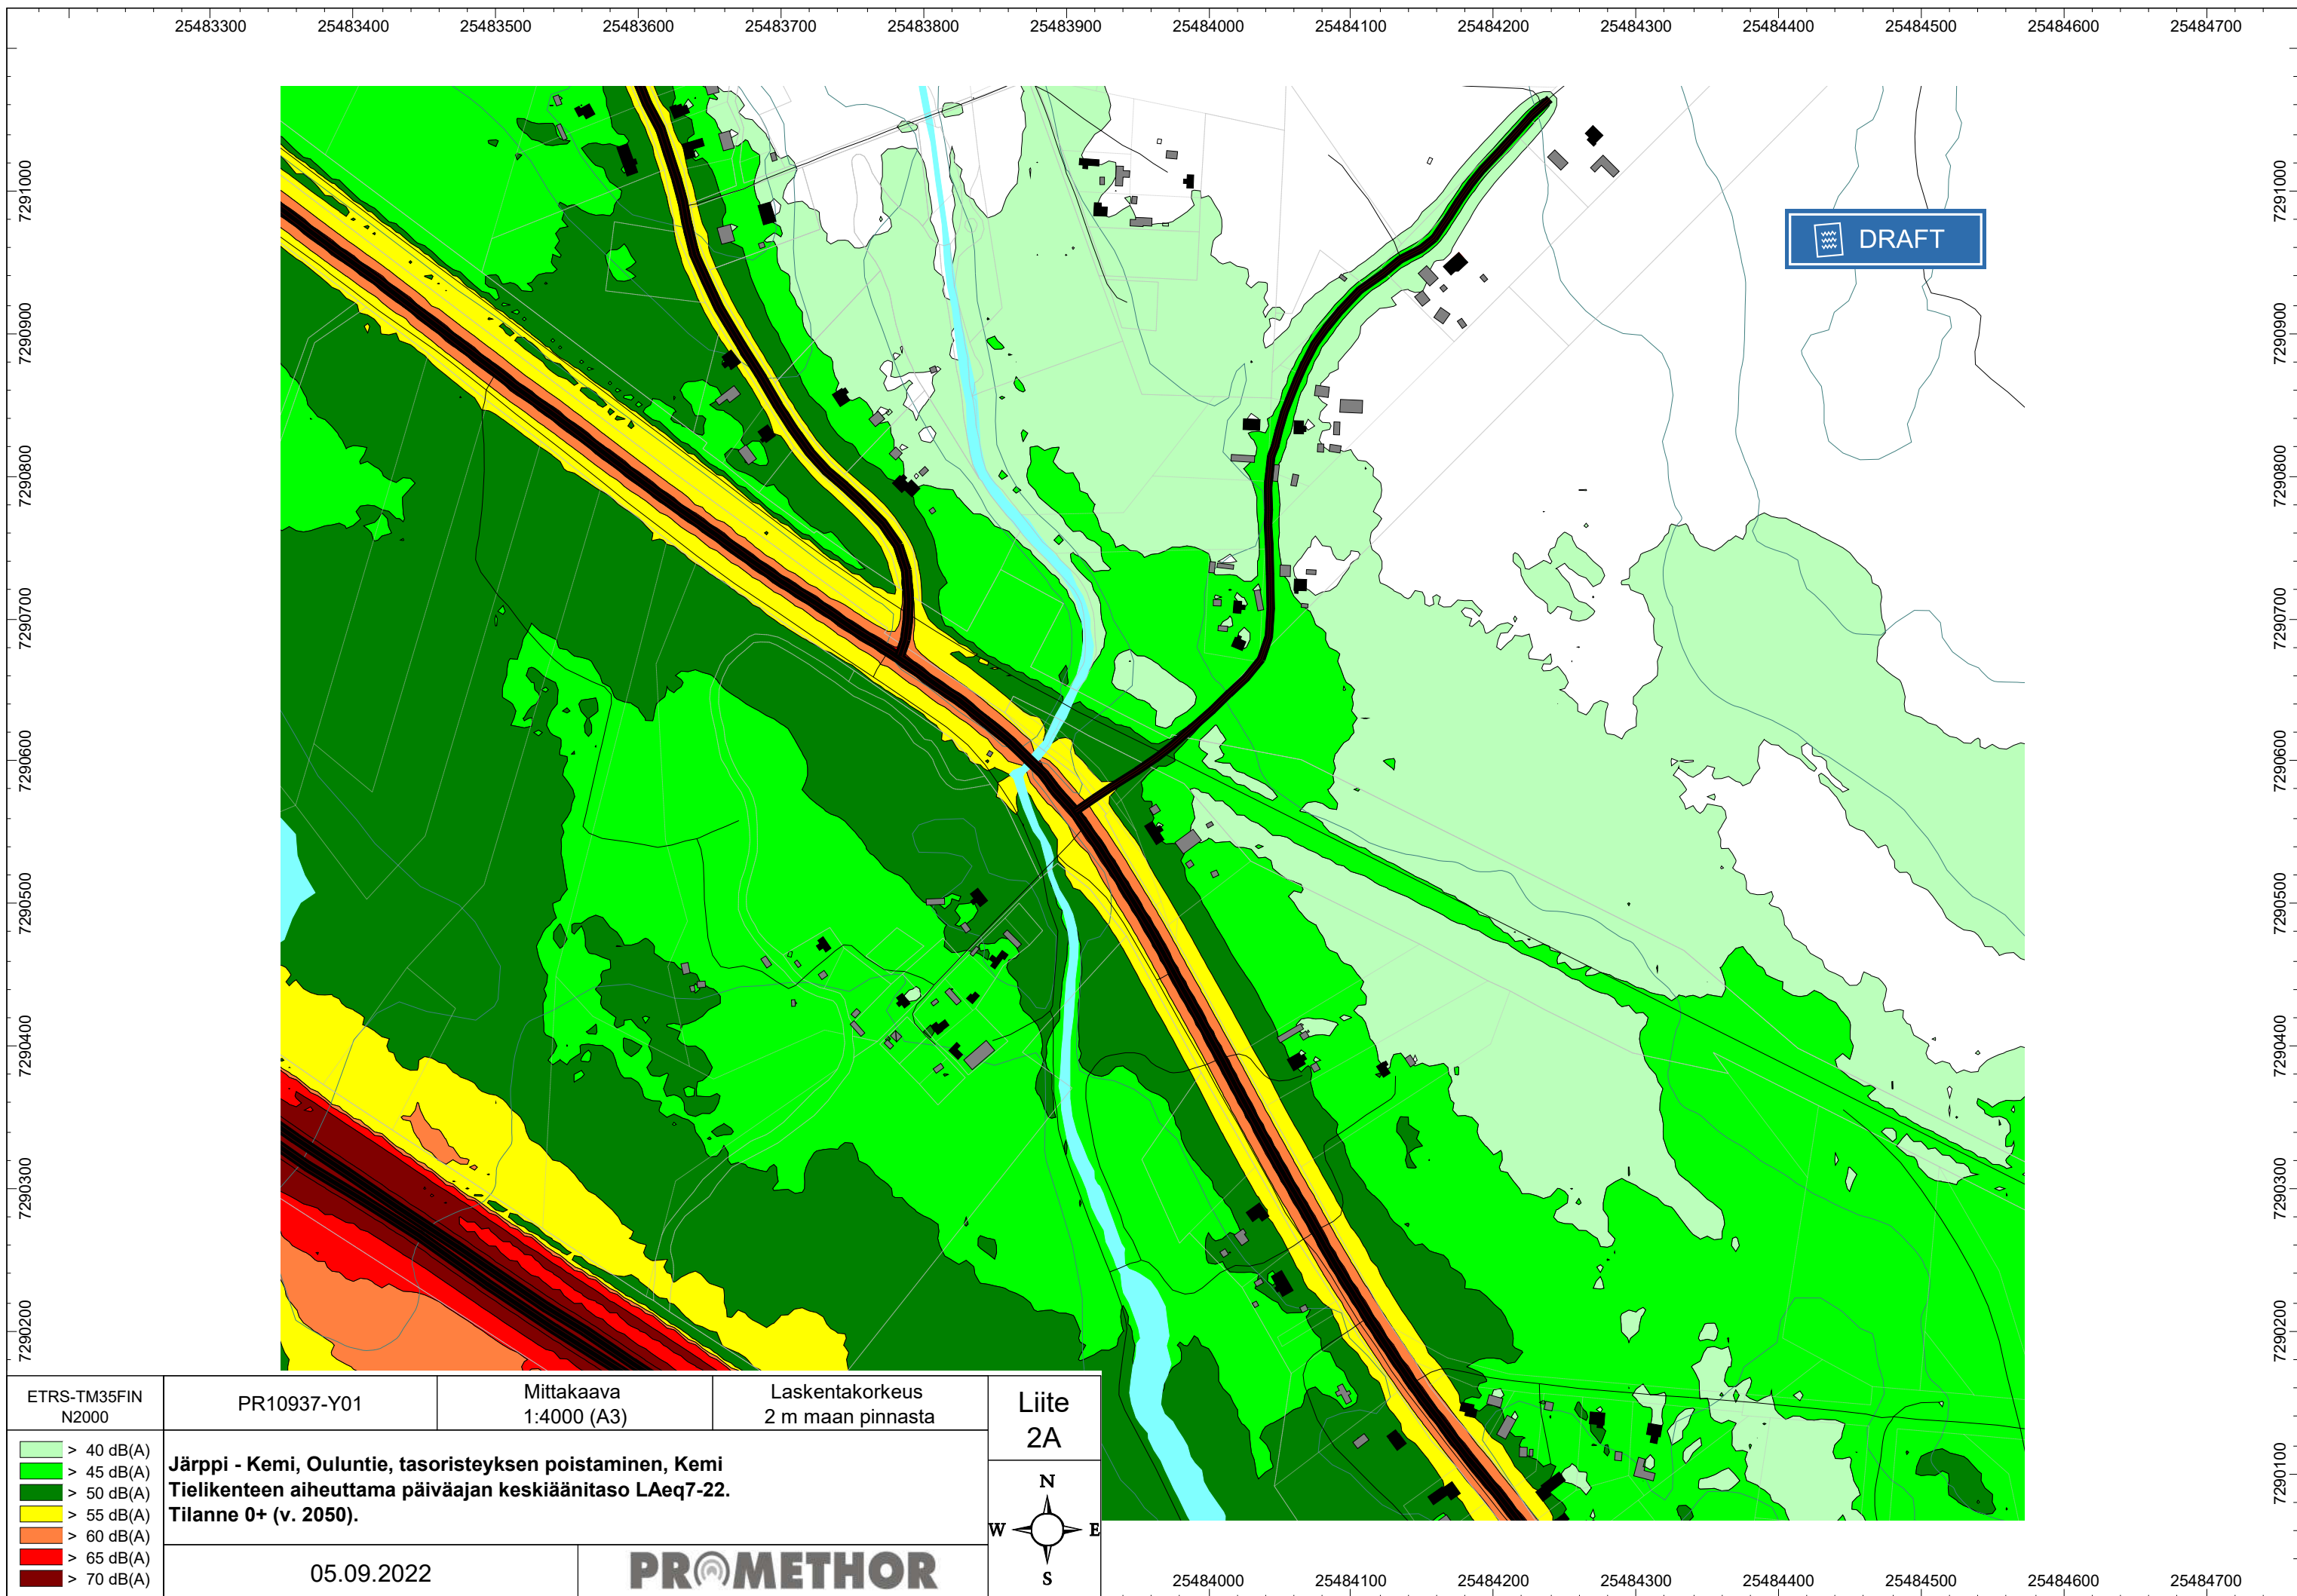

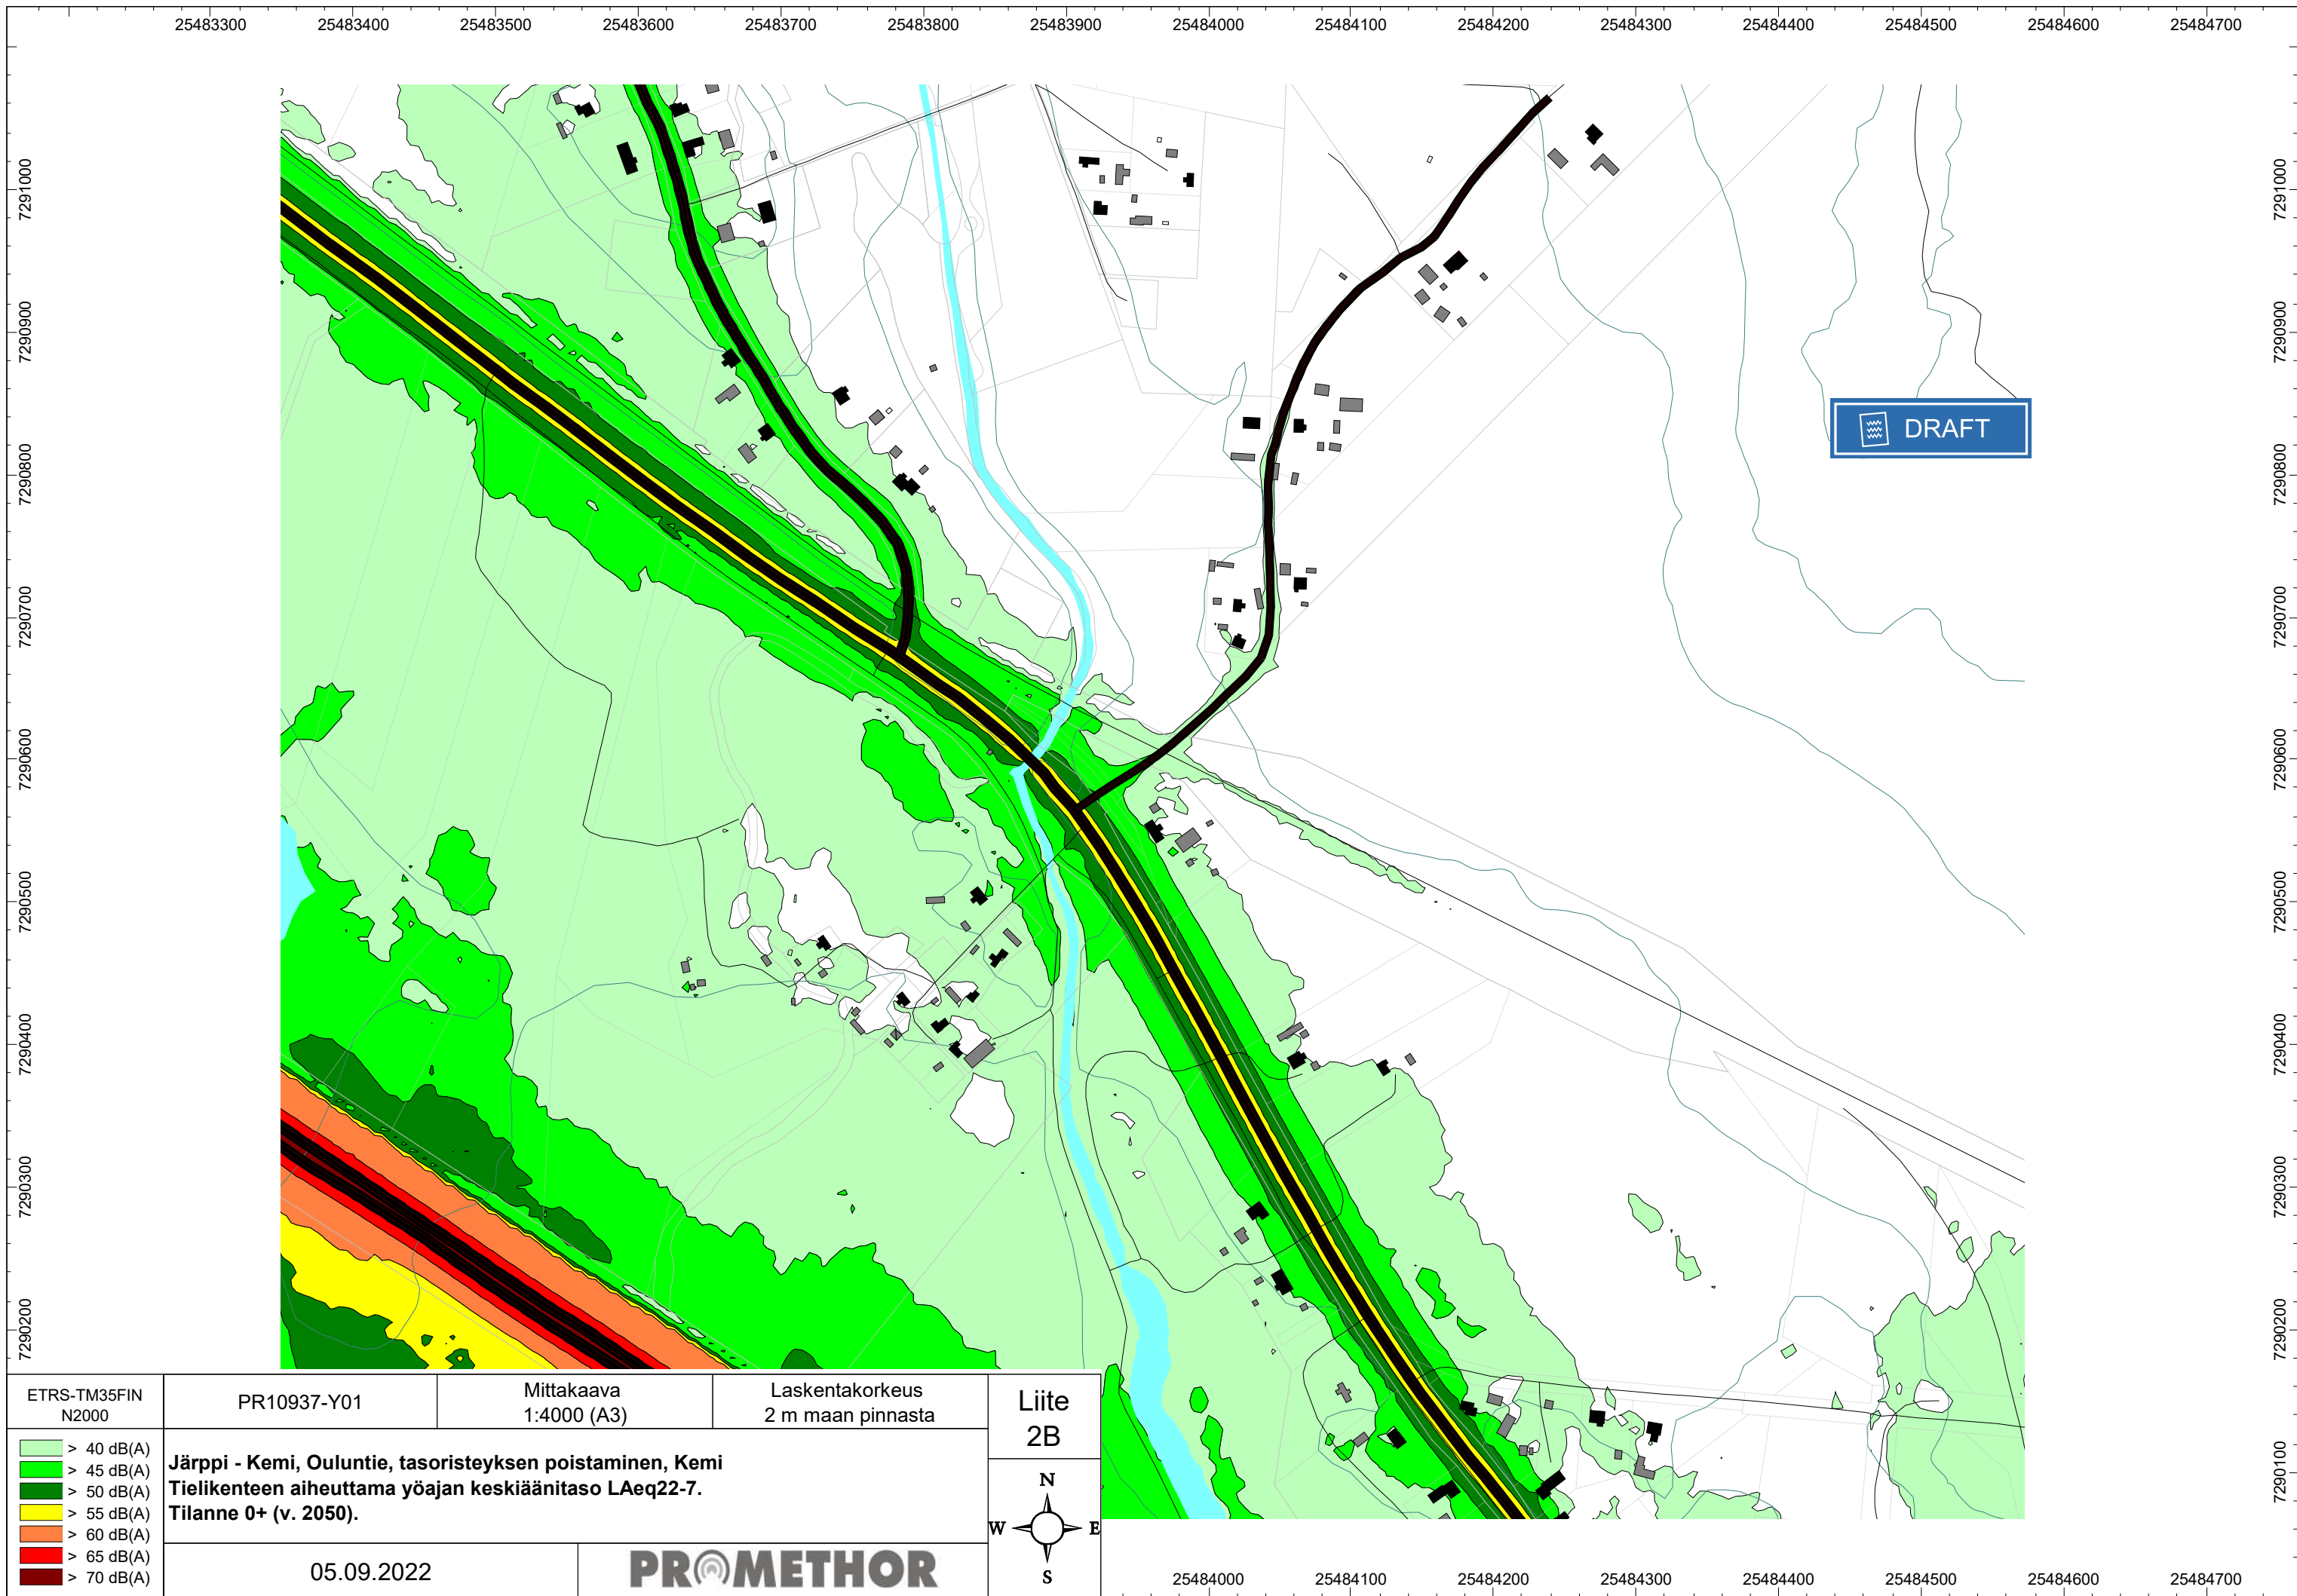

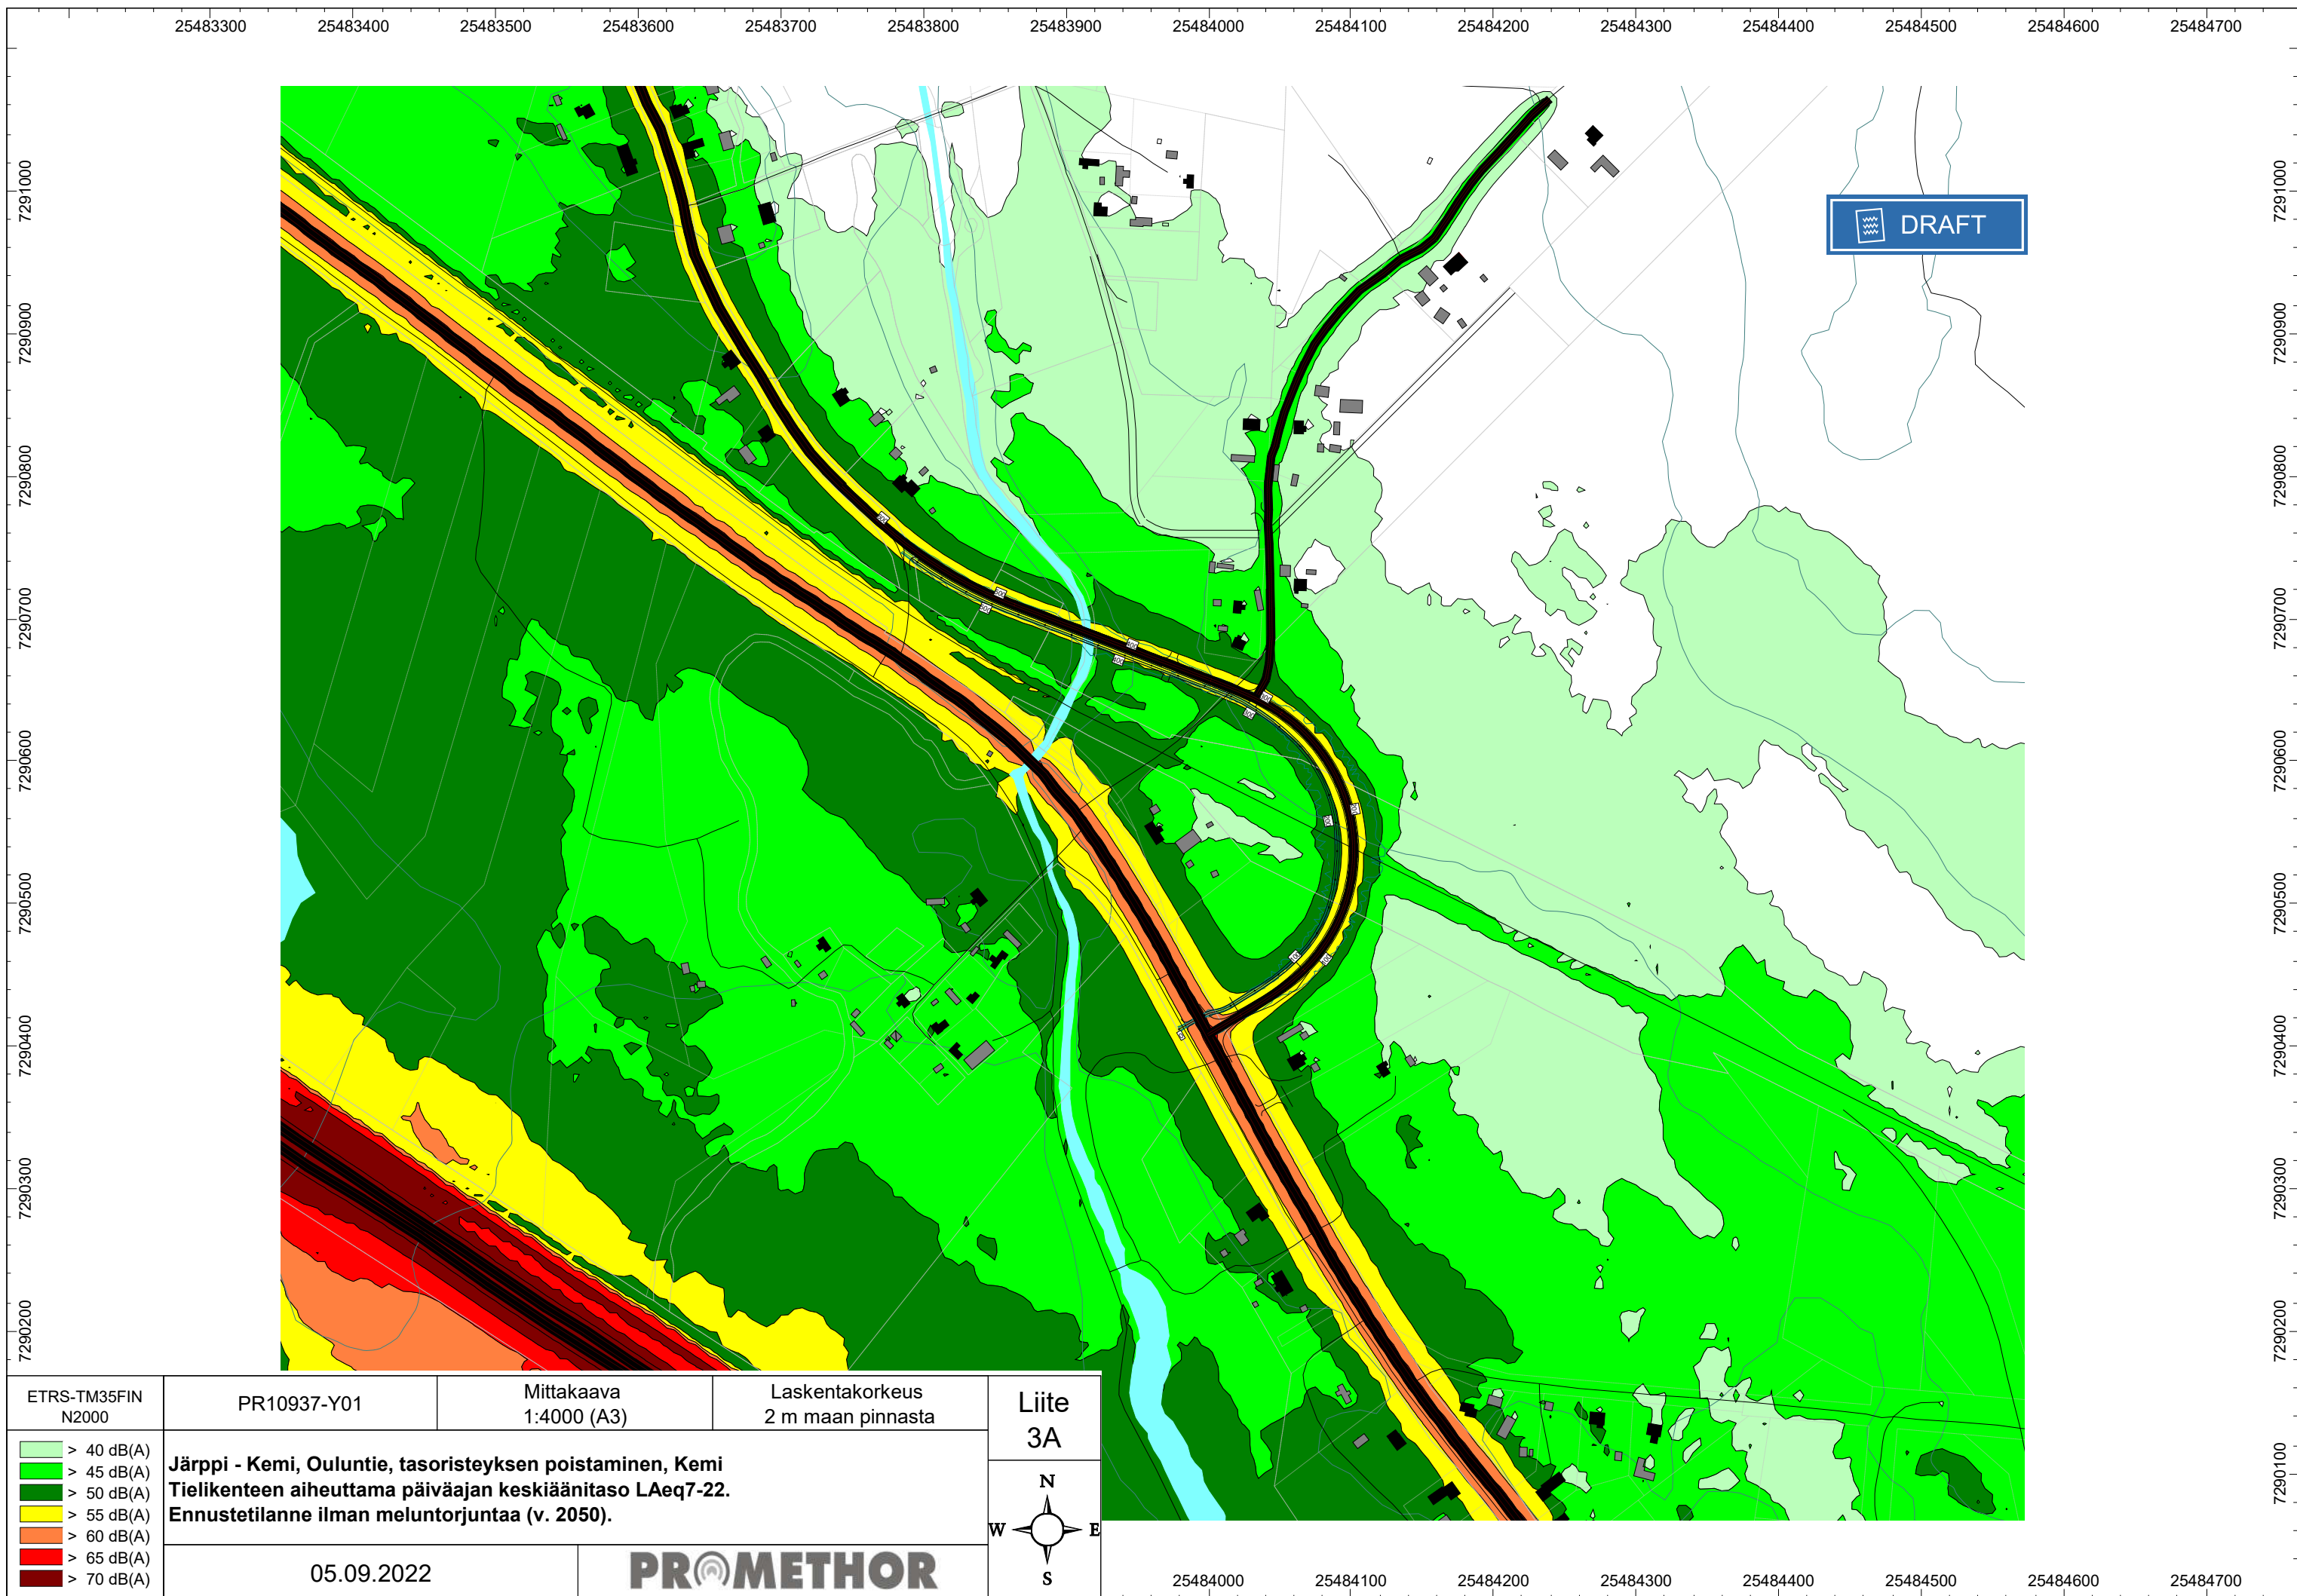

ETRS-TM35FIN N2000	PR10937-Y01	Mittakaava 1:4000 (A3)	Laskentakorkeus 2 m maan pinnasta	Liite 3A N W S E
> 40 dB(A) > 45 dB(A) > 50 dB(A) > 55 dB(A) > 60 dB(A) > 65 dB(A) > 70 dB(A)				
Järppi - Kemi, Ouluntie, tasoristeyksen poistaminen, Kemi Tielikenteen aiheuttama päiväajan keskiäänitaso L_{Aeq}7-22. Ennustetilanne ilman meluntorjuntaa (v. 2050). 05.09.2022 PROMETHOR				

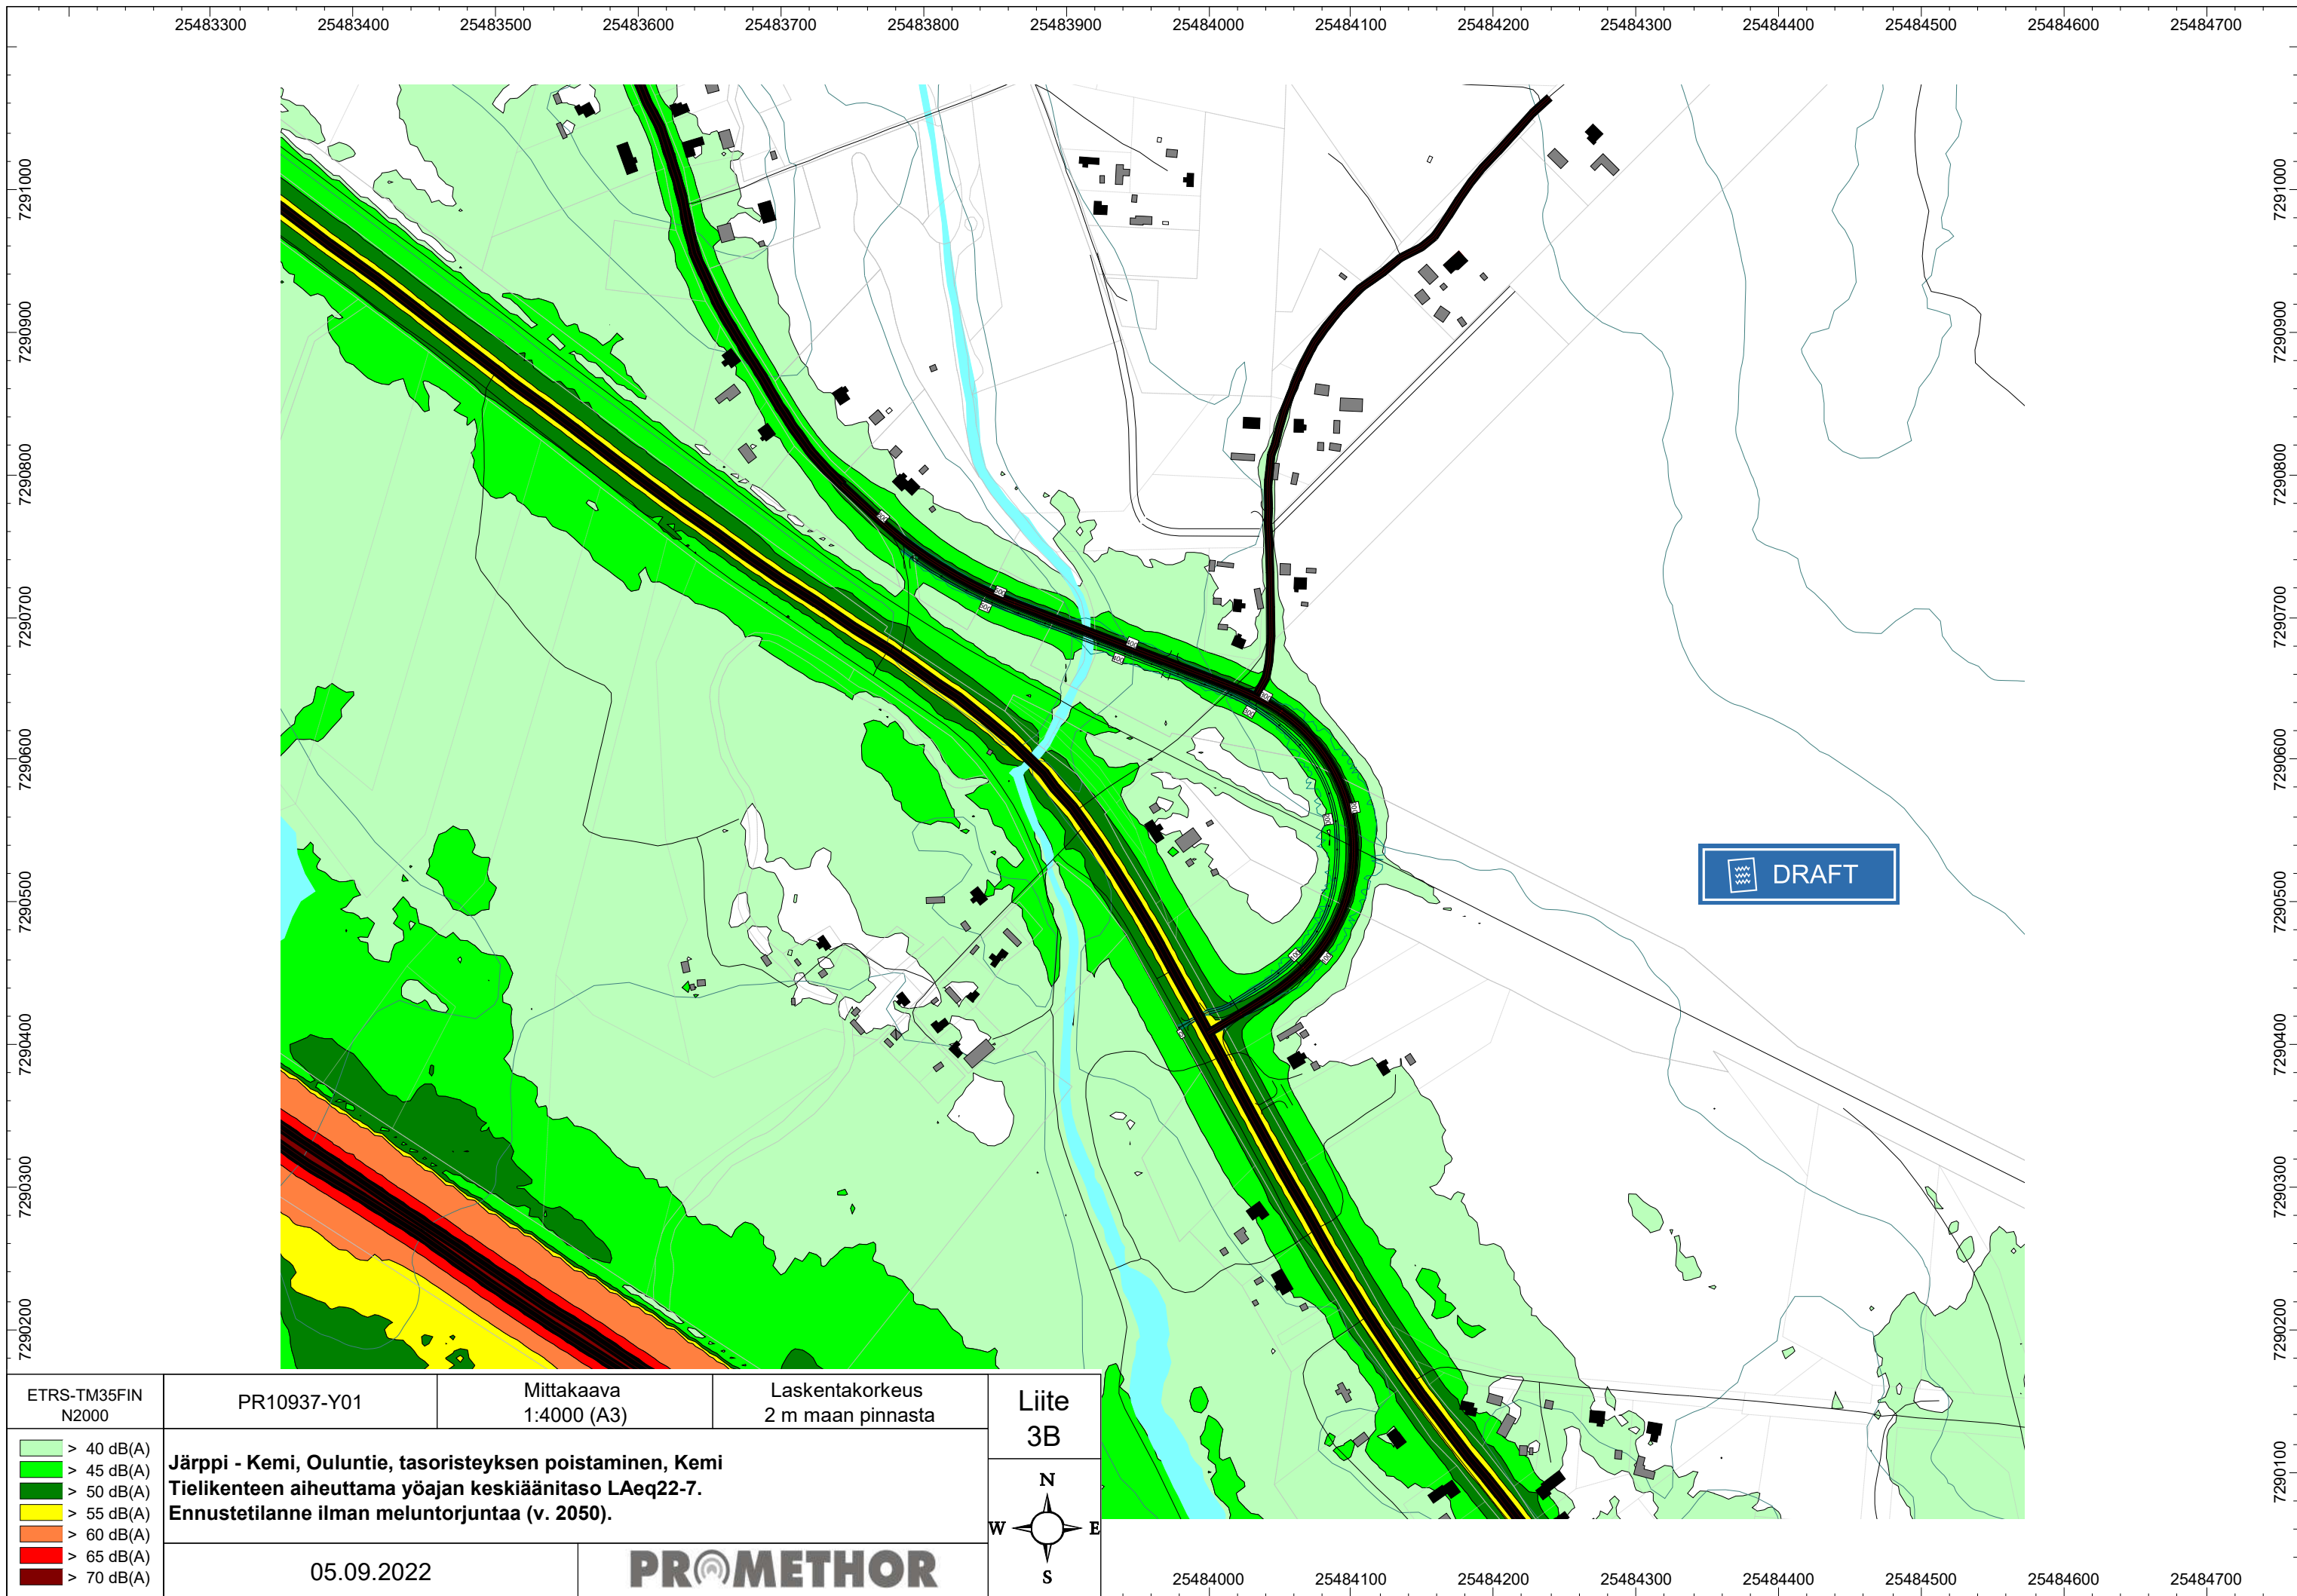

ETRS-TM35FIN N2000	PR10937-Y01	Mittakaava 1:4000 (A3)	Laskentakorkeus 2 m maan pinnasta	Liite 3B
> 40 dB(A) > 45 dB(A) > 50 dB(A) > 55 dB(A) > 60 dB(A) > 65 dB(A) > 70 dB(A)	Järppi - Kemi, Ouluntie, tasoristeyksen poistaminen, Kemi Tielikenteen aiheuttama yöajan keskiäänitaso LAeq22-7. Ennustetilanne ilman meluntorjuntaa (v. 2050).			
	05.09.2022			