


Peruspoikkileikkaus 9/7
Penger

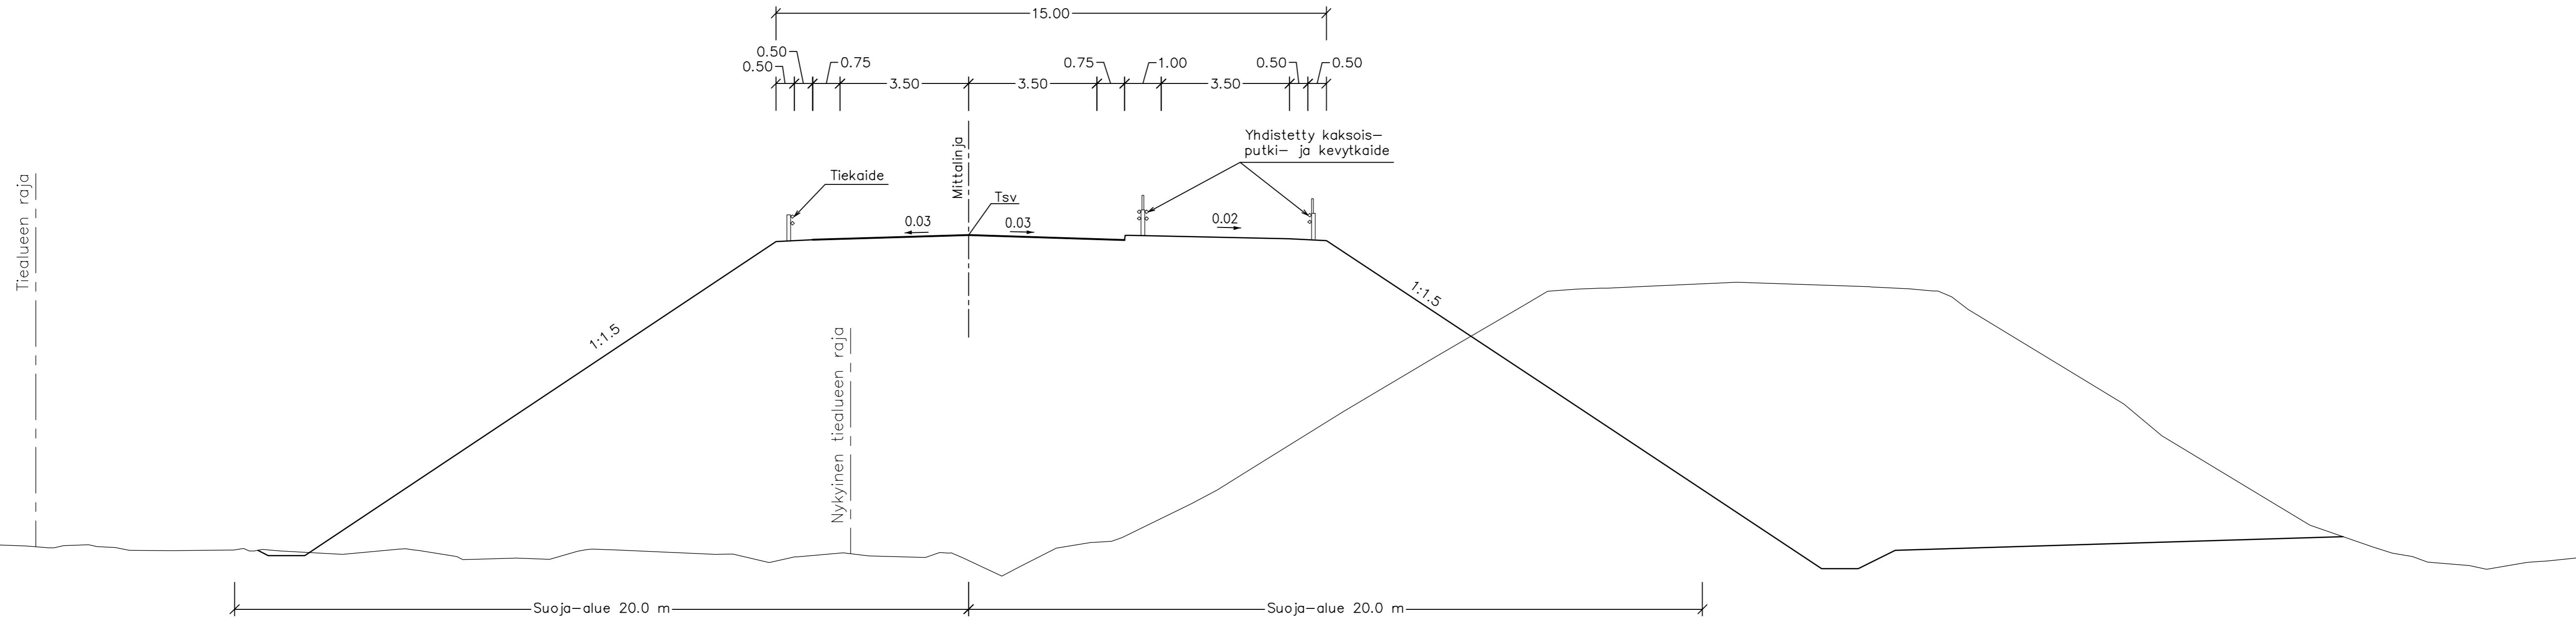

YLEISÖTILAISUUS 9.11.2022

Merkki	Muutos	Pvm	Suunn.	Tark.	Koordinaattijärjestelmä ETRS-GK25 Korkeusjärjestelmä N2000 Tierekisteritunnus	Maantien 8460 (Kiiminkijointie) parantaminen Haukiputaalla radan ylikulkusillan kohdalla sekä jalankulku- ja pyöräilyväylän rakentaminen välille Asemakyläntie - Torvelantie, Oulu, tiesuunnitelma
	Elinkeino-, liikenne- ja ympäristökeskus					
Pvm	Ari Kuotesaho	Pvm	Seppo Kuoppala	Pvm	Keijo Körkkö	Peruspoikkileikkaus
						Mittakaava 1:100 Piir.no T215