



LUONNOS 7.11.2022

| | | | | | | | | |
|------------|--|------------|-------------|----------------|------------------|--|--------------|----------|
| Merkki | Muutos | Pvm. | Suunn. | Tark. | Koord.järj. | Hanke | | |
| | Elinkeino-, liikenne- ja ympäristökeskus | | | WSP Finland Oy | ETRS-GK29, N2000 | Valtatien 5 jalankulku- ja pyöräilyväylä välillä Ronkaiseniementie - Toranki, , tiesuunnitelma Kuusamo | | |
| Pvm. | Tark. | Pvm. | Suunn. | Joni Ainasoja | Tierek.tunnus | Piirustus | Mittakaava | Piir.nro |
| xx.xx.2023 | Hyv. Ari Kuotesaho | xx.xx.2023 | Proj.pääll. | Jouni Heikkilä | | Pituusleikkaus J1 plv 3-700 | 1:1000/1:100 | T216-1 |

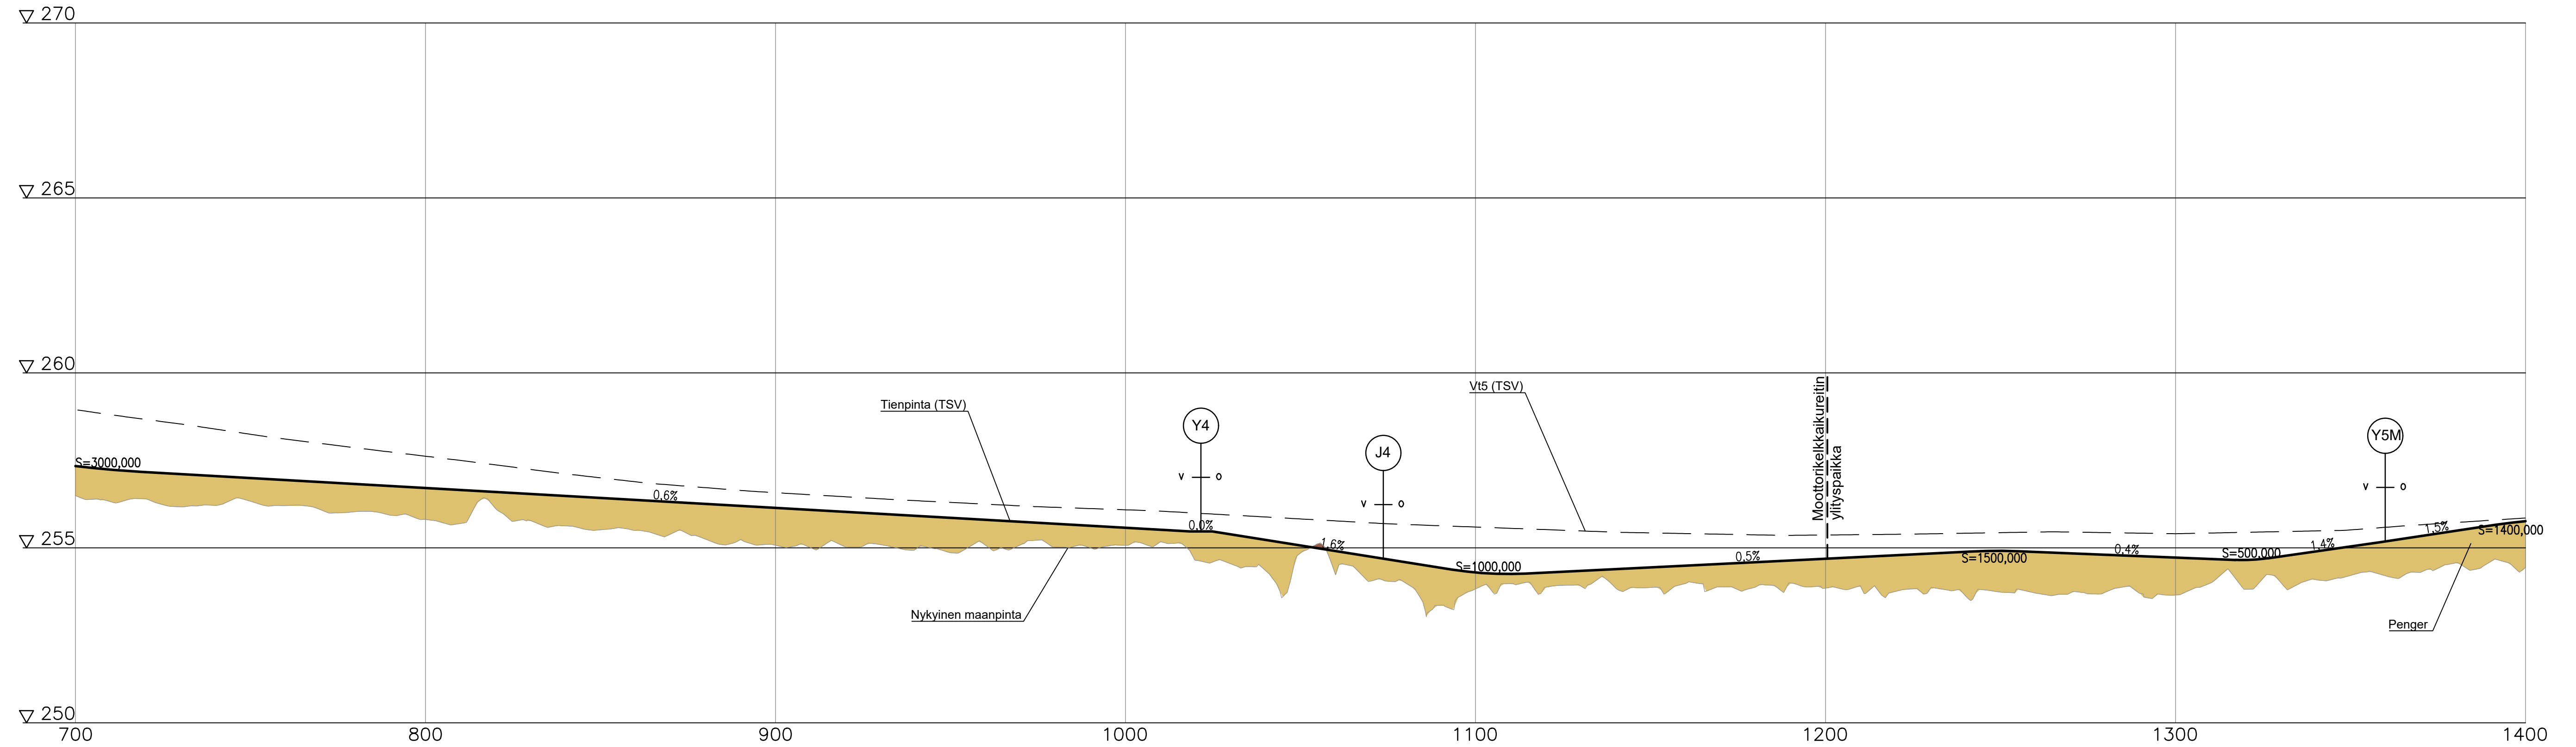


LUONNOS 7.11.2022

| | | | | | | | | |
|------------|--|------------|-------------|----------------|------------------|--|--------------|----------|
| Merkki | Muutos | Pvm. | Suunn. | Tark. | Koord.järj. | Hanke | | |
| | Elinkeino-, liikenne- ja ympäristökeskus | | | WSP Finland Oy | ETRS-GK29, N2000 | Valtatien 5 jalankulku- ja pyöräilyväylä välillä Ronkaiseniementie - Toranki, tiesuunnitelma Kuusamo | | |
| Pvm. | Tark. | Pvm. | Suunn. | Joni Ainasoja | Tierek.tunnus | Piirustus | Mittakaava | Piir.nro |
| xx.xx.2023 | Hyv. Ari Kuotesaho | xx.xx.2023 | Proj.pääll. | Jouni Heikkilä | | Pituusleikkaus J1 plv 700-1400 | 1:1000/1:100 | T216-2 |

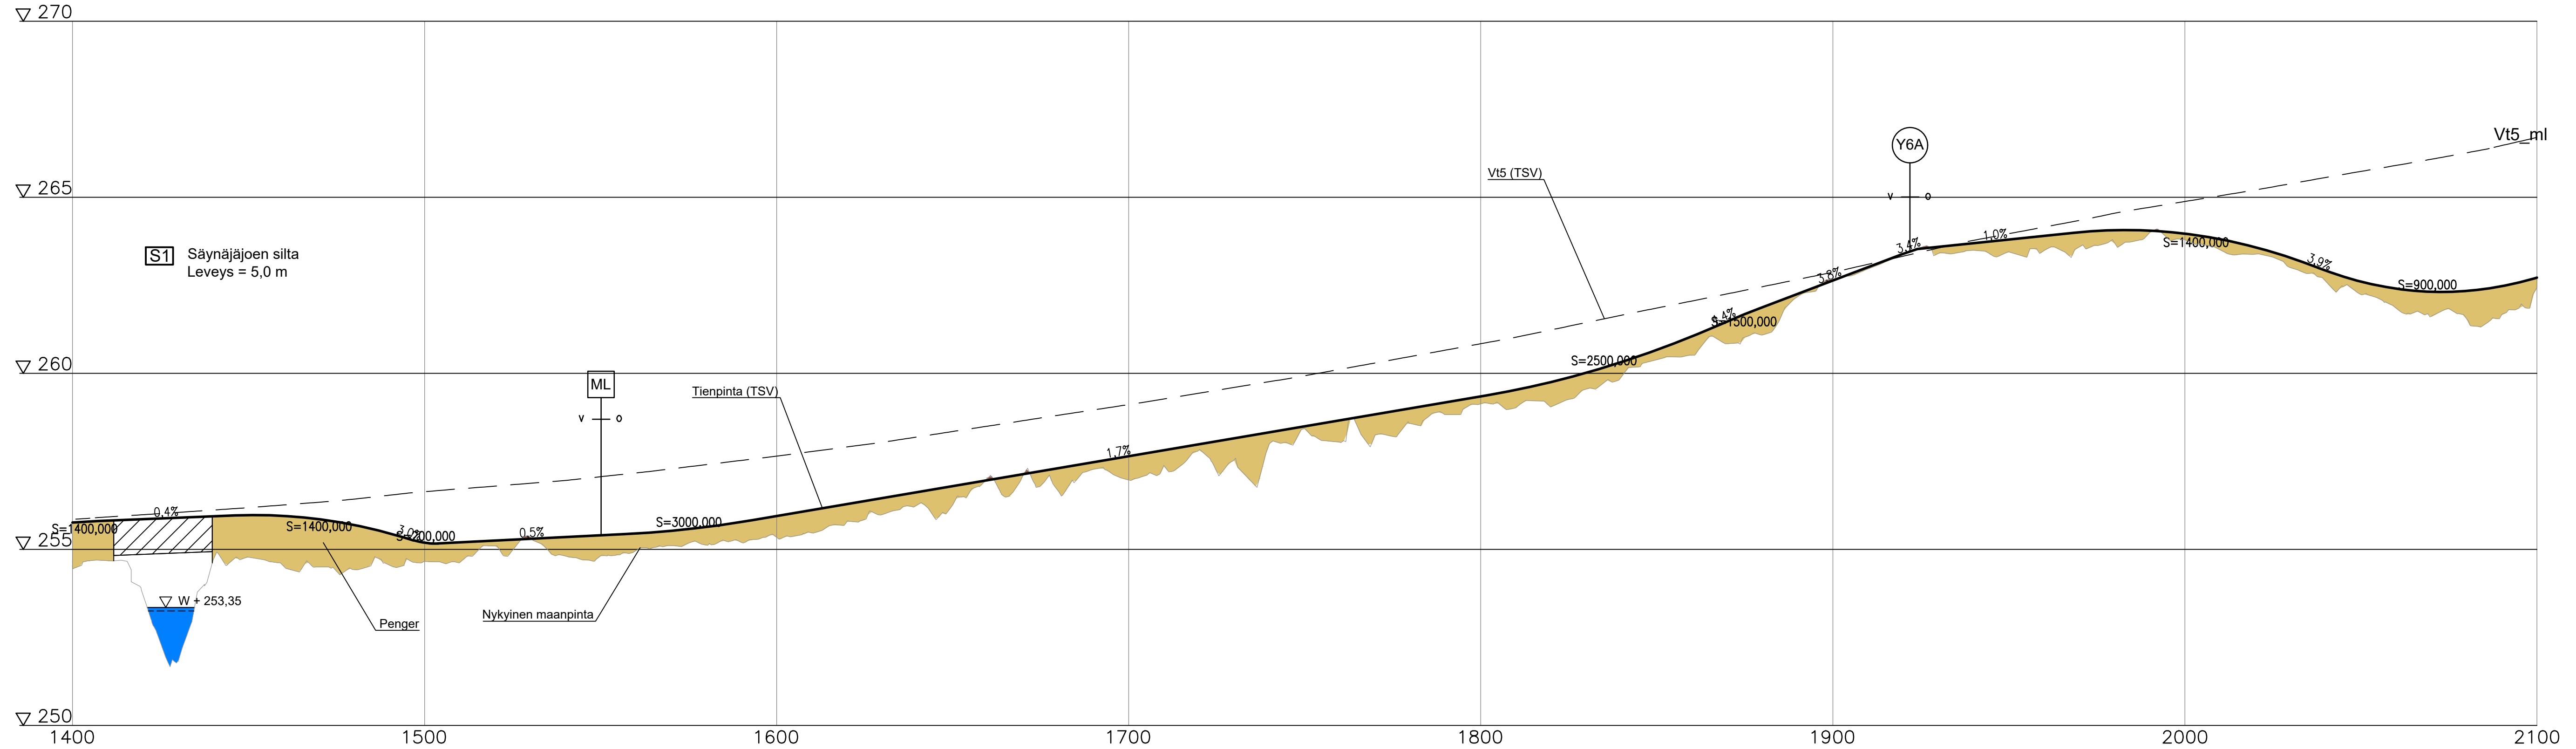

LUONNOS 7.11.2022

| | | | | | | |
|---------------|--|-------------|---------------|--|----------------------|---|
| Merkki | Muutos | Pvm. | Suunn. | Tark. | Koord.järj. | Hanke |
| | Elinkeino-, liikenne- ja ympäristökeskus Veteraaninkatu 1 PL 86, 90101 OULU puh. 0295 038 000 fax. 08 816 2869 | | | WSP Finland Oy Yrityspolku 10 00230 OULU puh. 0207 864 11 | ETRS-GK29, N2000 | Valtatien 5 jalankulku- ja pyöräilyväylä välillä Ronkaisenniementie - Toranki, tiesuunnitelma Kuusamo |
| Pvm. | Tark. | Pvm. | Suunn. | Tark. | Tierek.tunnus | Piirustus |
| xx.xx.2023 | Hyv. Ari Kuotesaho | xx.xx.2023 | Joni Ainasoja | Joni Heikkilä | | Pituusleikkaus J1 plv 1400-2100 |
| | | | | | | Mittakaava |
| | | | | | | 1:1000/1:100 |
| | | | | | | Piir.nro |
| | | | | | | T216-3 |

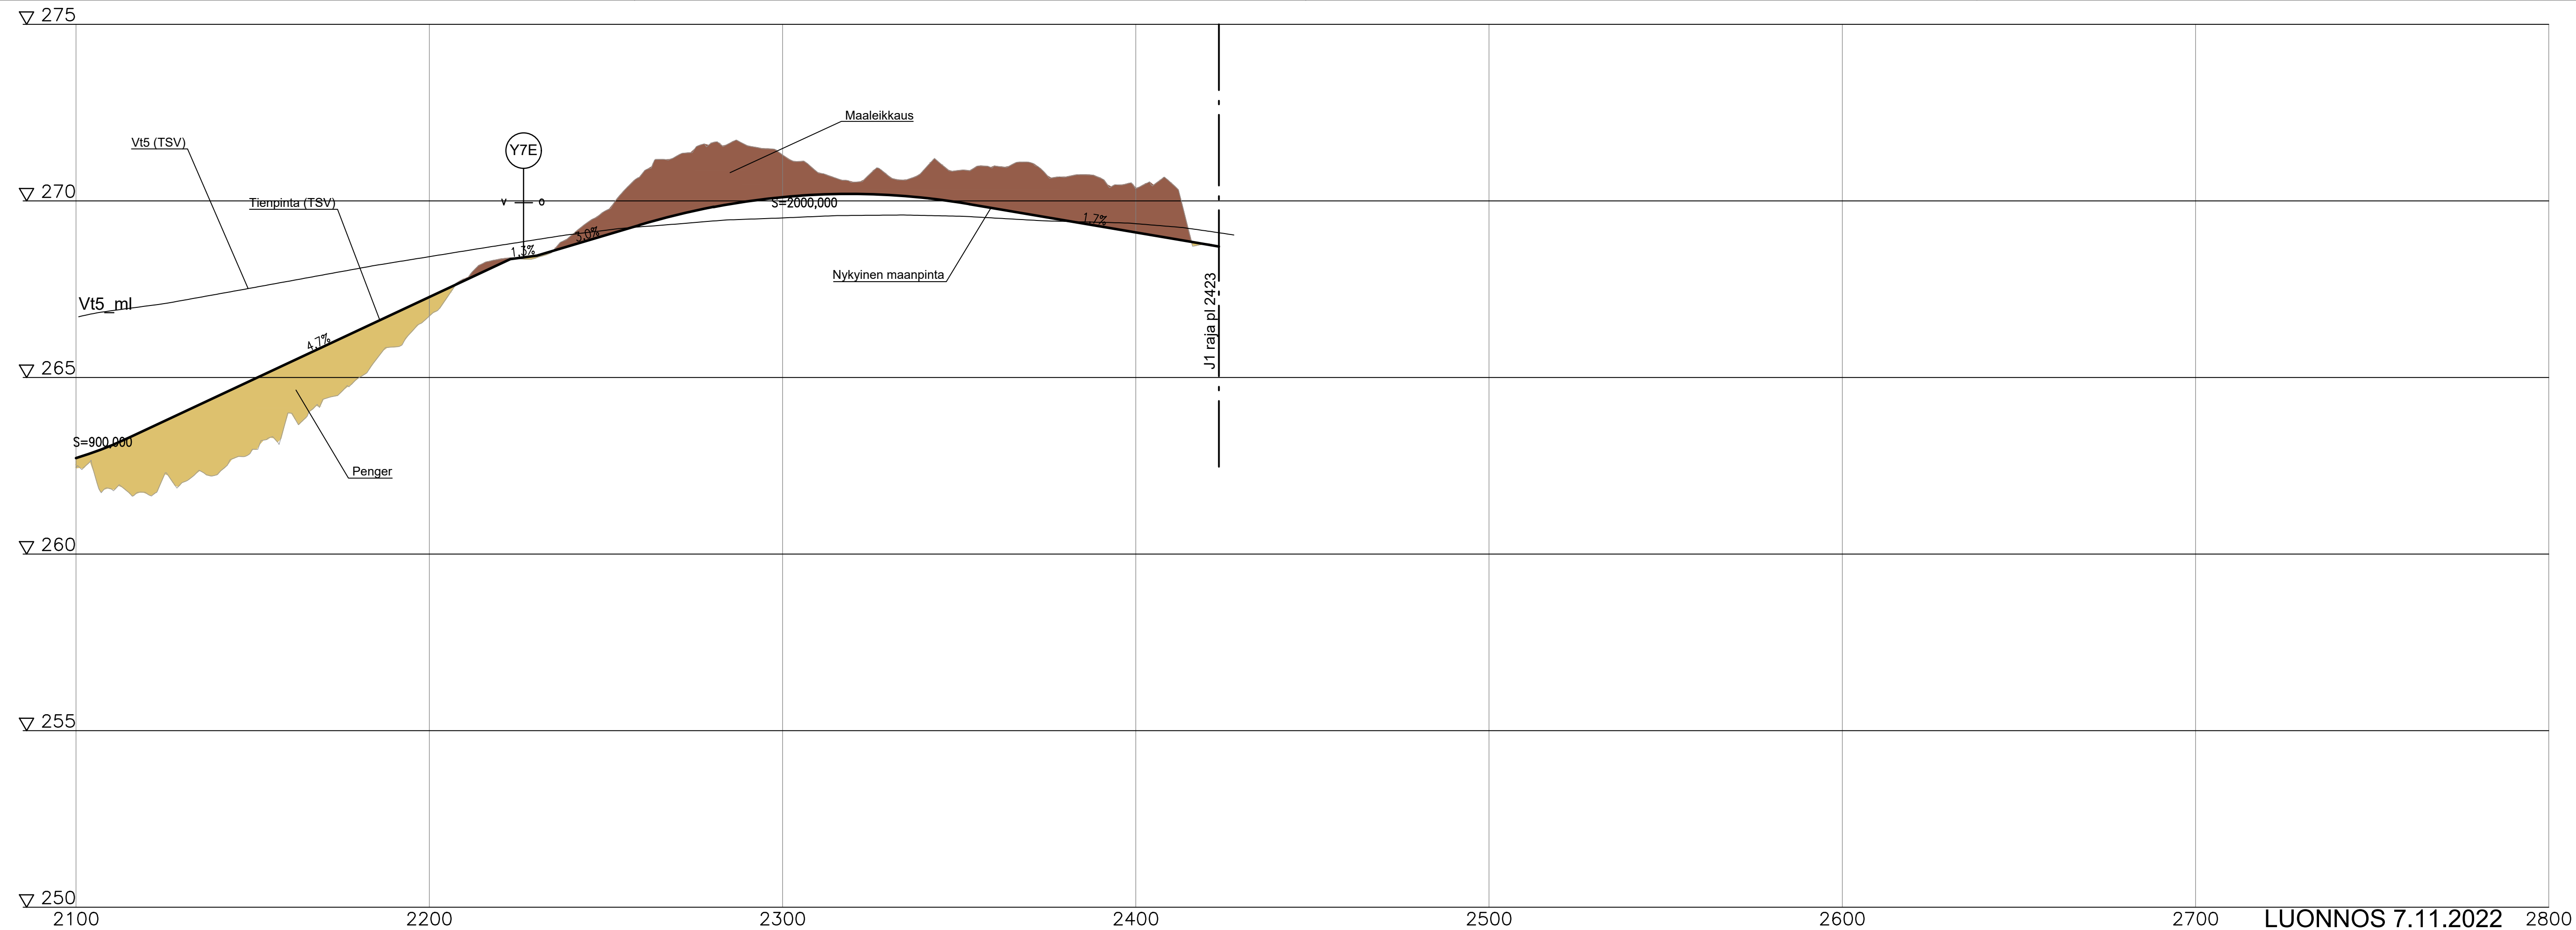

LUONNOS 7.11.2022 2800

| | | | | | | | | |
|------------|--|------------|-------------|----------------|------------------|---|--------------|----------|
| Merkki | Muutos | Pvm. | Suunn. | Tark. | Koord.järj. | Hanke | | |
| | Elinkeino-, liikenne- ja ympäristökeskus | | | WSP Finland Oy | ETRS-GK29, N2000 | Valtatien 5 jalankulku- ja pyöräilyväylä välillä Ronkaisenniementie - Toranki, , tiesuunnitelma Kuusamo | | |
| Pvm. | Tark. | Pvm. | Suunn. | Joni Ainasoja | Tierek.tunnus | Piirustus | Mittakaava | Piir.nro |
| xx.xx.2023 | Hyv. Ari Kuotesaho | xx.xx.2023 | Proj.pääll. | Jouni Heikkilä | | Pituusleikkaus J1 plv 2100-2423 | 1:1000/1:100 | T216-4 |