

Merkintöjen selitykset

	Asfaltti
	Sora


LUONNOS 7.11.2022

Sisältää Maanmittauslaitoksen maastotietokannan ja kiinteistörekisterikartan 5/2022 aineistoa.

Merkki 	Muutos Elinkeino-, liikenne- ja ympäristökeskus Veteraaninkatu 1 PL 86, 90101 OULU puh. 0295 038 000 fax. 08 816 2869	Pvm. xx.xx.2023	Tark. Hyv. Ari Kuotesaho	Pvm. xx.xx.2023	Suunn. Proj.pääll. Jouni Heikkilä	Tark. WSP Finland Oy Yrittäjäkatu 10 00230 OULU puh. 0207 864 11	Koord.järj. ETRS-GK29, N2000	Tierek.tunnus	Hanke Valtatien 5 jalankulku- ja pyöräilyväylä välillä Ronkaisenniementie - Toranki, tiesuunnitelma Kuusamo	Mittakaava 1:1000	Piir.nro T214-1
								Suunnitelmapaketti V5 plv 0 - 700			

Merkintöjen selitykset

- Asfaltti
- Sora


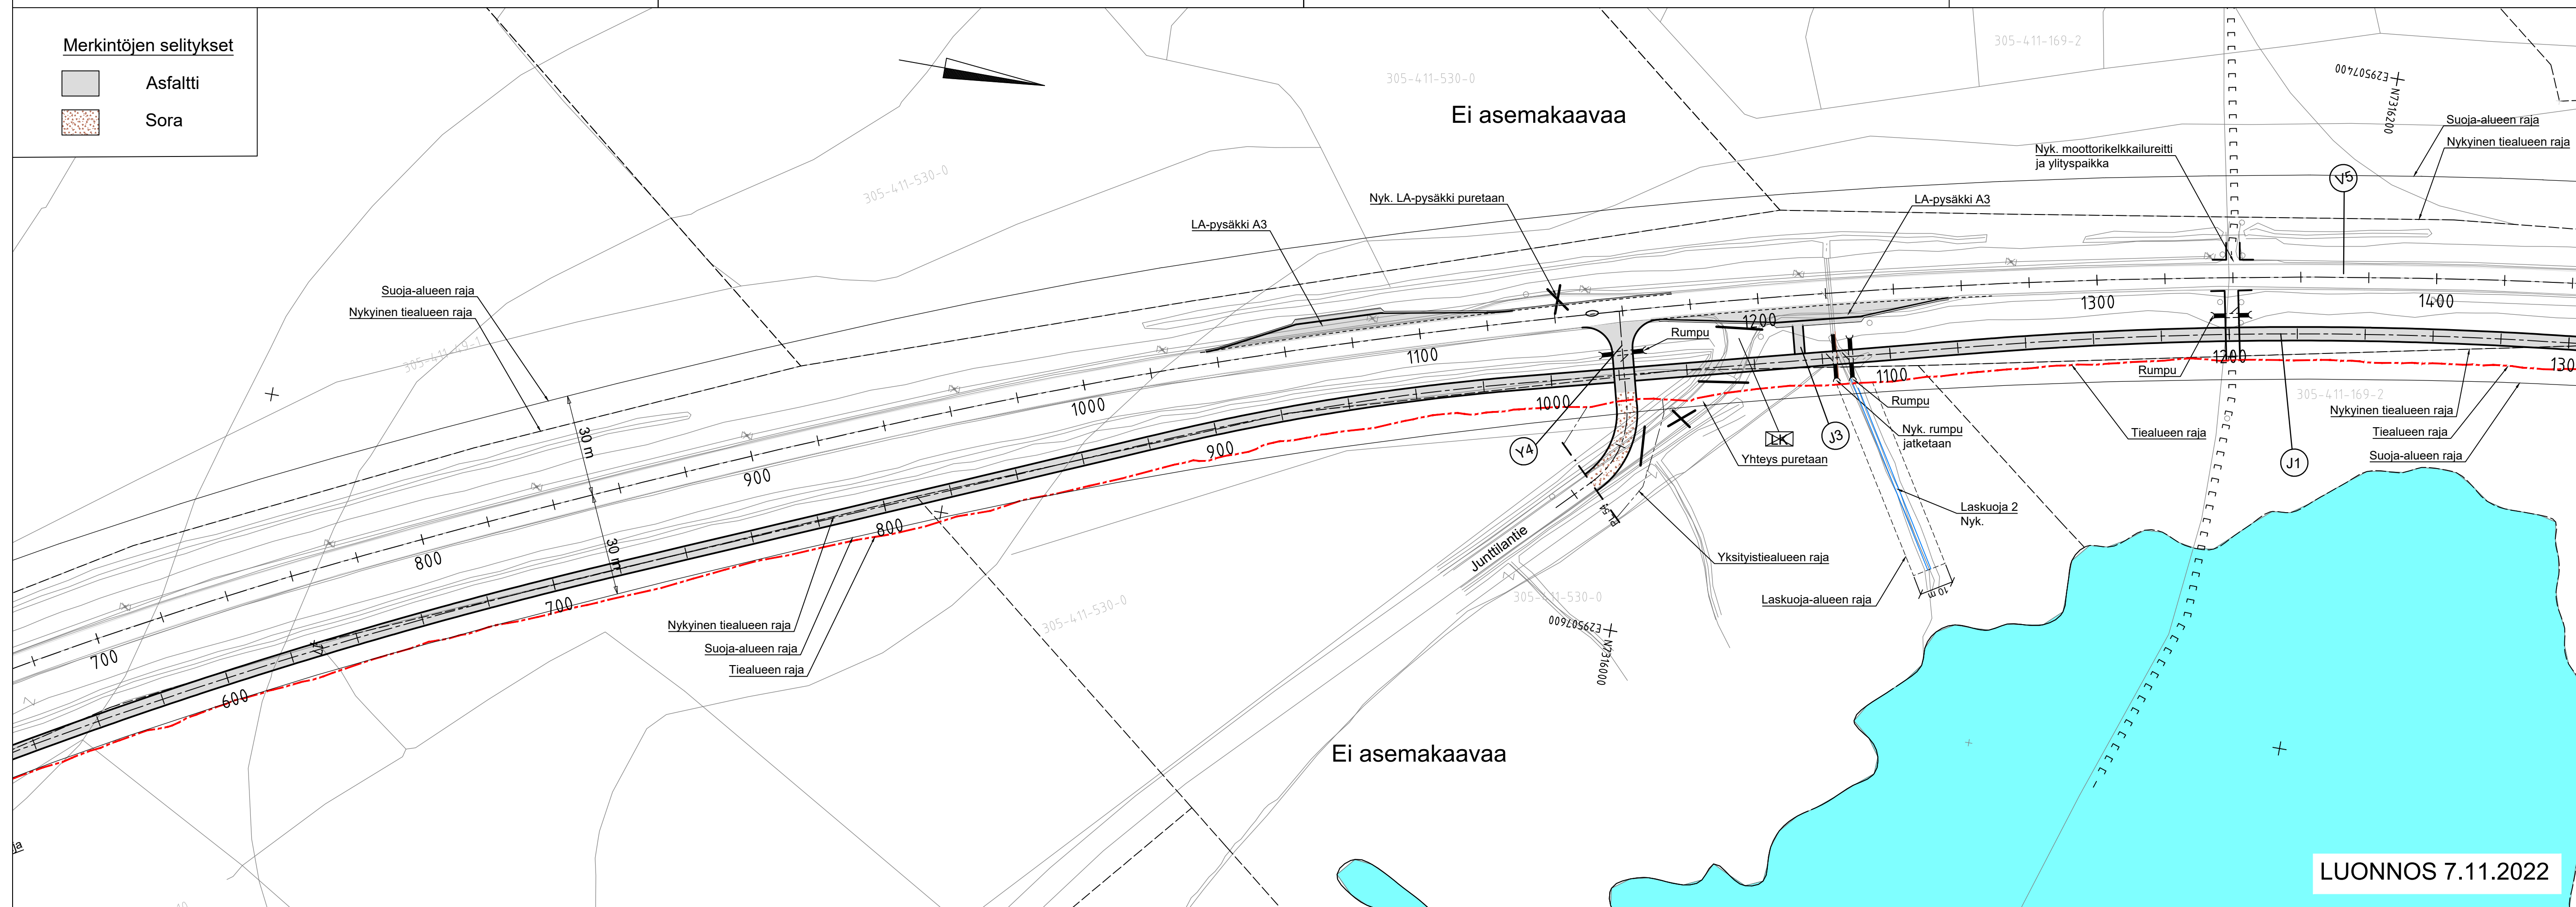



LUONNOS 7.11.2022

Sisältää Maanmittauslaitoksen maastotietokannan ja kiinteistörekisterikartan 5/2022 aineistoa.

Merkki Muutos Elinkeino-, liikenne- ja ympäristökeskus <small>Veteraaninkatu 1 PL 86, 90101 OULU puh. 0295 038 000 fax. 08 816 2869</small>		Pvm. Suunn. Tark. WSP Finland Oy <small>Yrittäjäkatu 10 00230 OULU puh. 0207 864 11</small>		Koord. järj. ETRS-GK29, N2000 Tieräk.tunnus		Hanke Valtatien 5 jalankulku- ja pyöräilyväylä välillä Ronkaisenniementie - Toranki, tiesuunnitelma Kuusamo Piirustus Suunnitelmapartti V5 plv 700 - 1400		Mittakaava 1:1000		Piir.nro T214-2	
Pvm. xx.xx.2023		Tark. Hyv. Ari Kuotesaho		Pvm. xx.xx.2023		Suunn. Joni Ainasoja		Tark. Proj.pääll. Jouni Heikkilä			


Merkintöjen selitykset

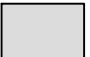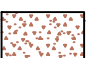-  Asfaltti
-  Sora

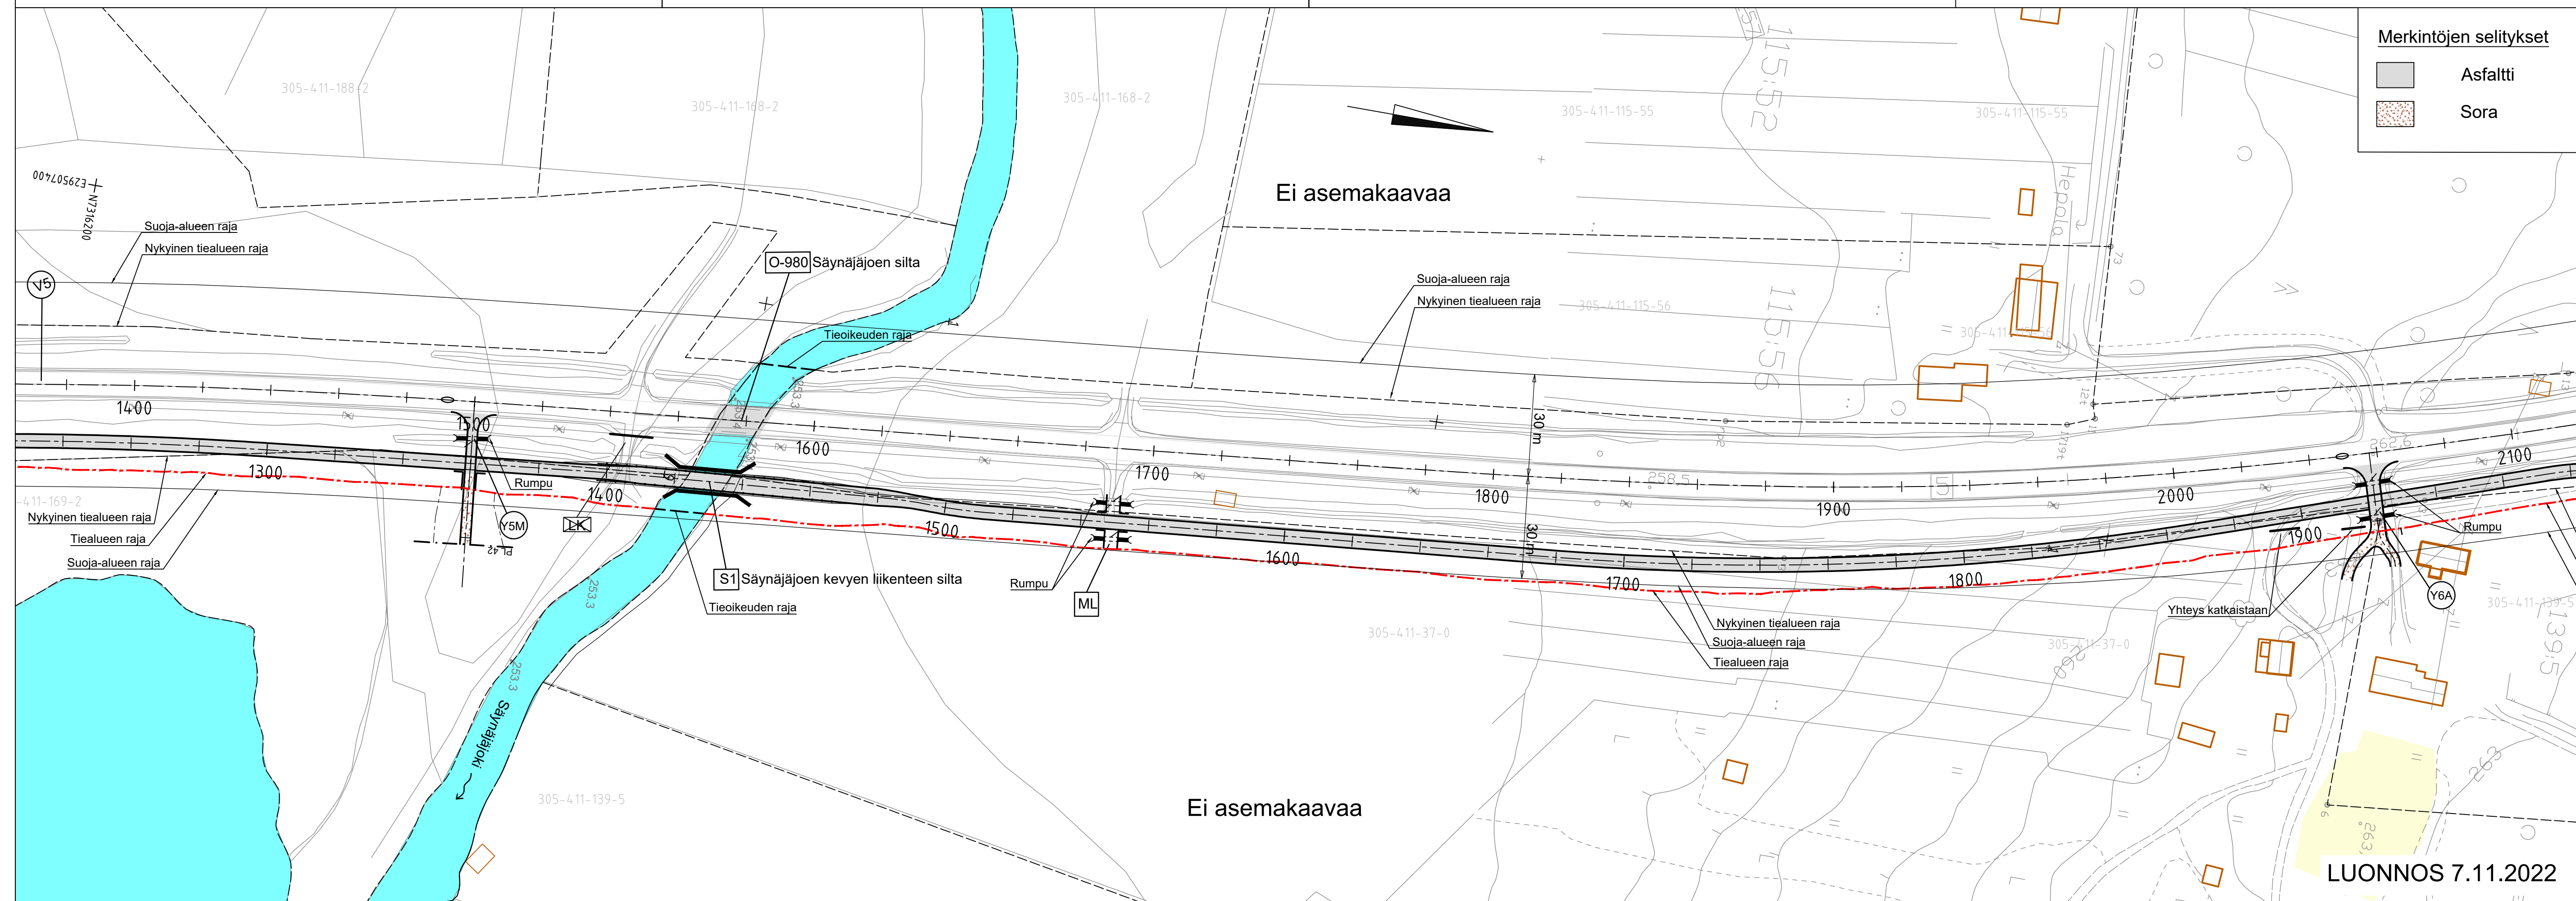


LUONNOS 7.11.2022

Sisältää Maanmittauslaitoksen maastotietokannan ja kiinteistörekisterikartan 5/2022 aineistoa.

Merkki 	Muutos Elinkeino-, liikenne- ja ympäristökeskus Veteraaninkatu 1 PL 86, 90101 OULU puh. 0295 038 000 fax. 08 816 2869	Pvm. xx.xx.2023	Suunn. WSP Finland Oy Yrityskortte 10 90230 OULU puh. 0207 864 11	Tark. Joni Ainasoja Proj.pääll. Jouni Heikkilä	Koord.järj. ETRS-GK29, N2000	Hanke Valtatien 5 jalankulku- ja pyöräilyväylä välillä Ronkaisenniementie - Toranki, tiesuunnitelma Kuusamo	Mittakaava 1:1000	Piir.nro T214-3
Pvm. xx.xx.2023	Tark. Hyv. Ari Kuotesaho	Pvm. xx.xx.2023	Suunn. Joni Ainasoja	Tierek.tunnus Suunnitelmapartta V5 plv 1400 - 2100				

Merkintöjen selitykset

- Asfaltti
- Sora

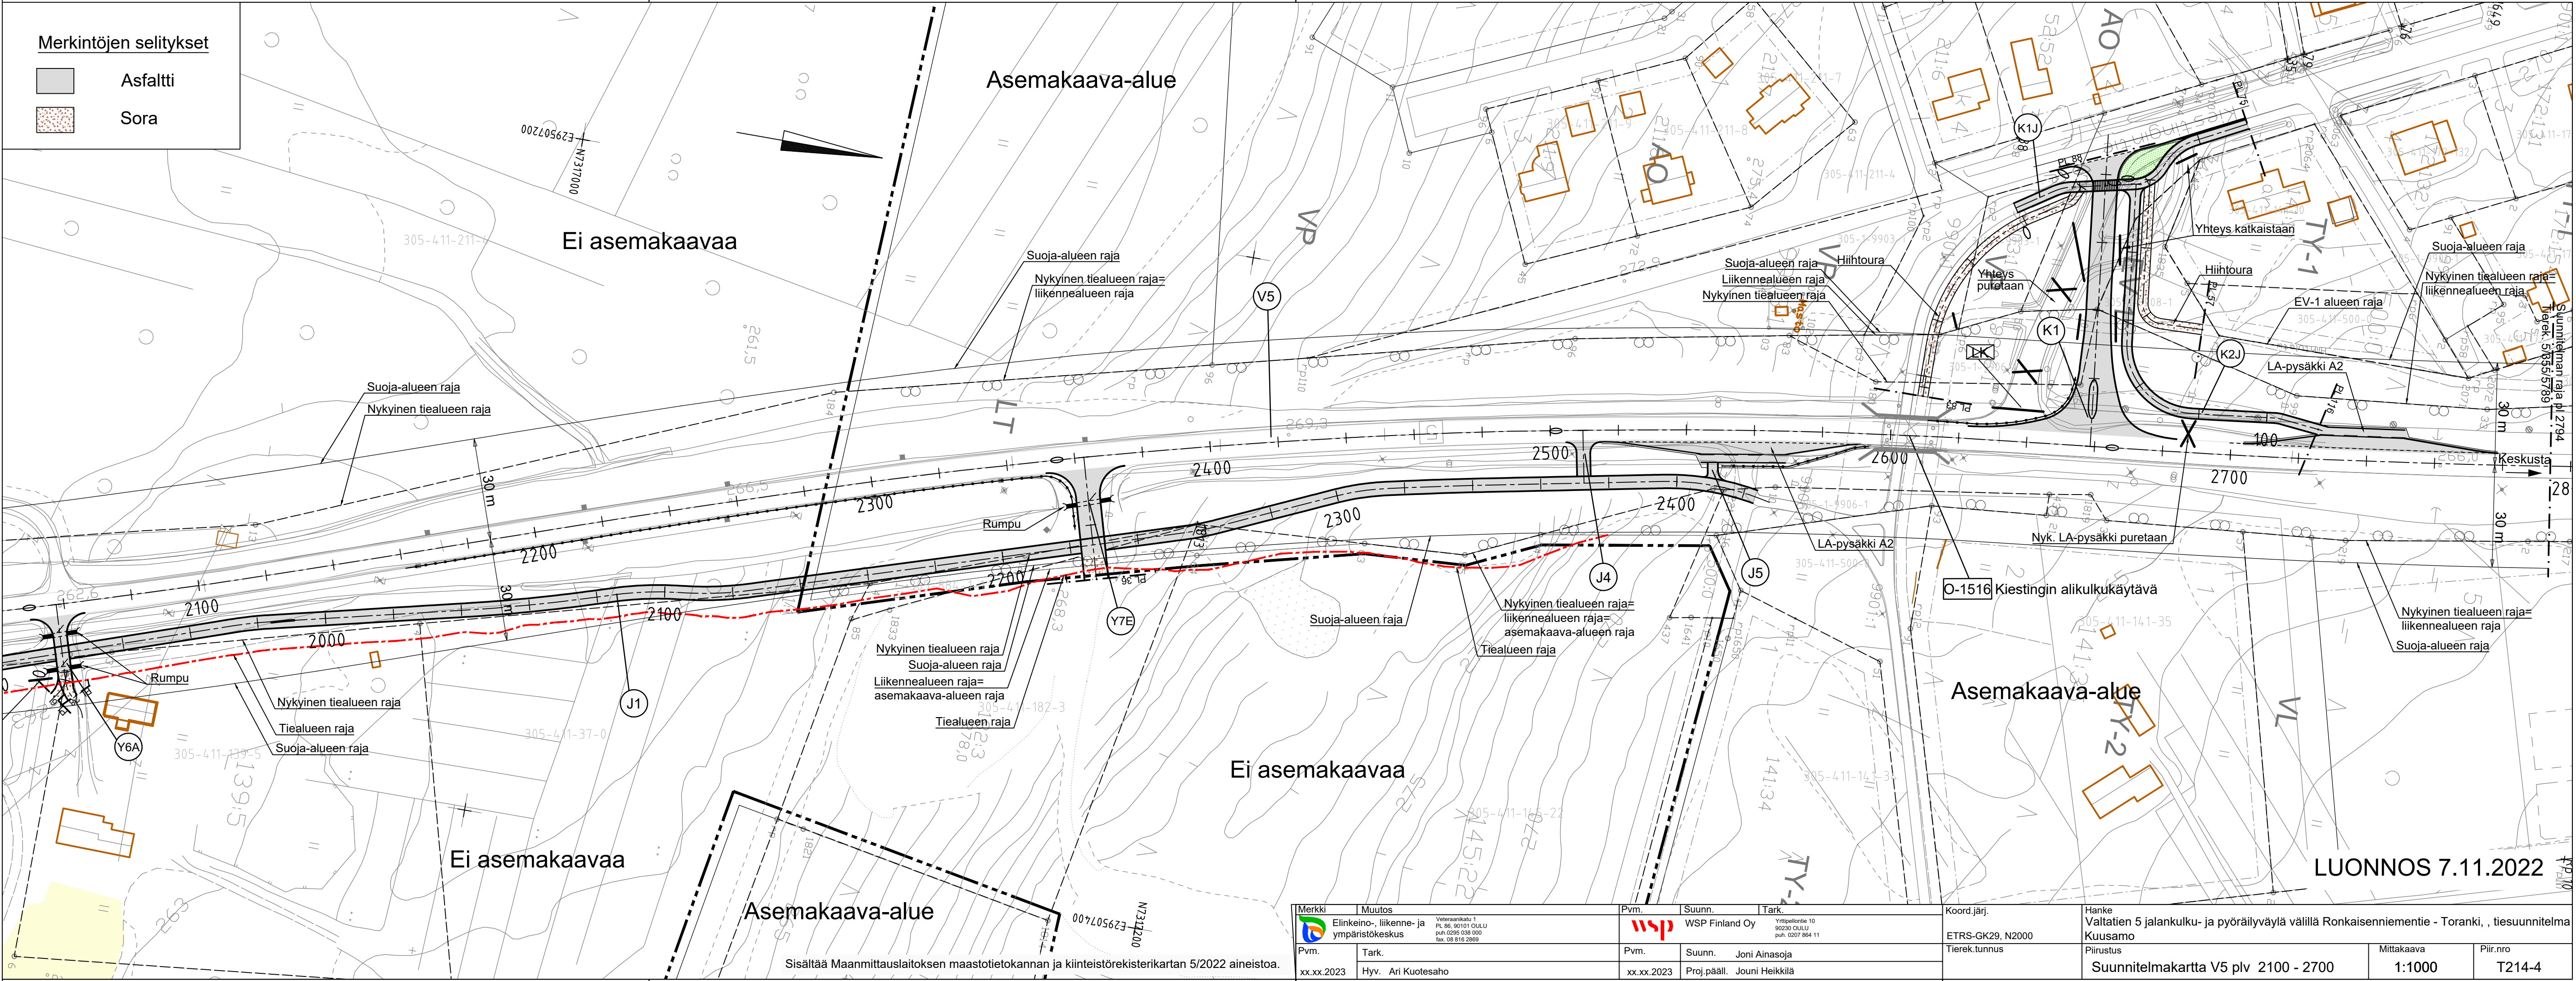

LUONNOS 7.11.2022

Merkki	Muutos	Pvm.	Suunn.	Tark.	Koord.järj.	Hanke
	Veteraaninkatu 1 PL 86, 90101 OULU puh. 0295 038 000 fax. 08 816 2869		WSP Finland Oy	Yrittäjäkatu 10 00230 OULU puh. 0207 864 11	ETRS-GK29, N2000	Valtatie 5 jalankulku- ja pyöräilyväylä välillä Ronkaisenniementie - Toranki, tiesuunnitelma Kuusamo
Pvm.	Tark.	Pvm.	Suunn.	Tark.	Tierek.tunnus	Piirustus
xx.xx.2023	Hyv. Ari Kuotesaho	xx.xx.2023	Joni Ainasoja	Jouni Heikkilä		Suunnitelmapaketti V5 plv 2100 - 2700
					Mittakaava	Piir.nro
					1:1000	T214-4

Sisältää Maanmittauslaitoksen maastotietokannan ja kiinteistörekisterikartan 5/2022 aineistoa.