


Värien selitykset

Suunnitellut tiet:

- Tämän suunnitelman mukaan rakennettavat tai parannettavat tiet
- Muiden suunnitelmien mukaan rakennettavat tiet

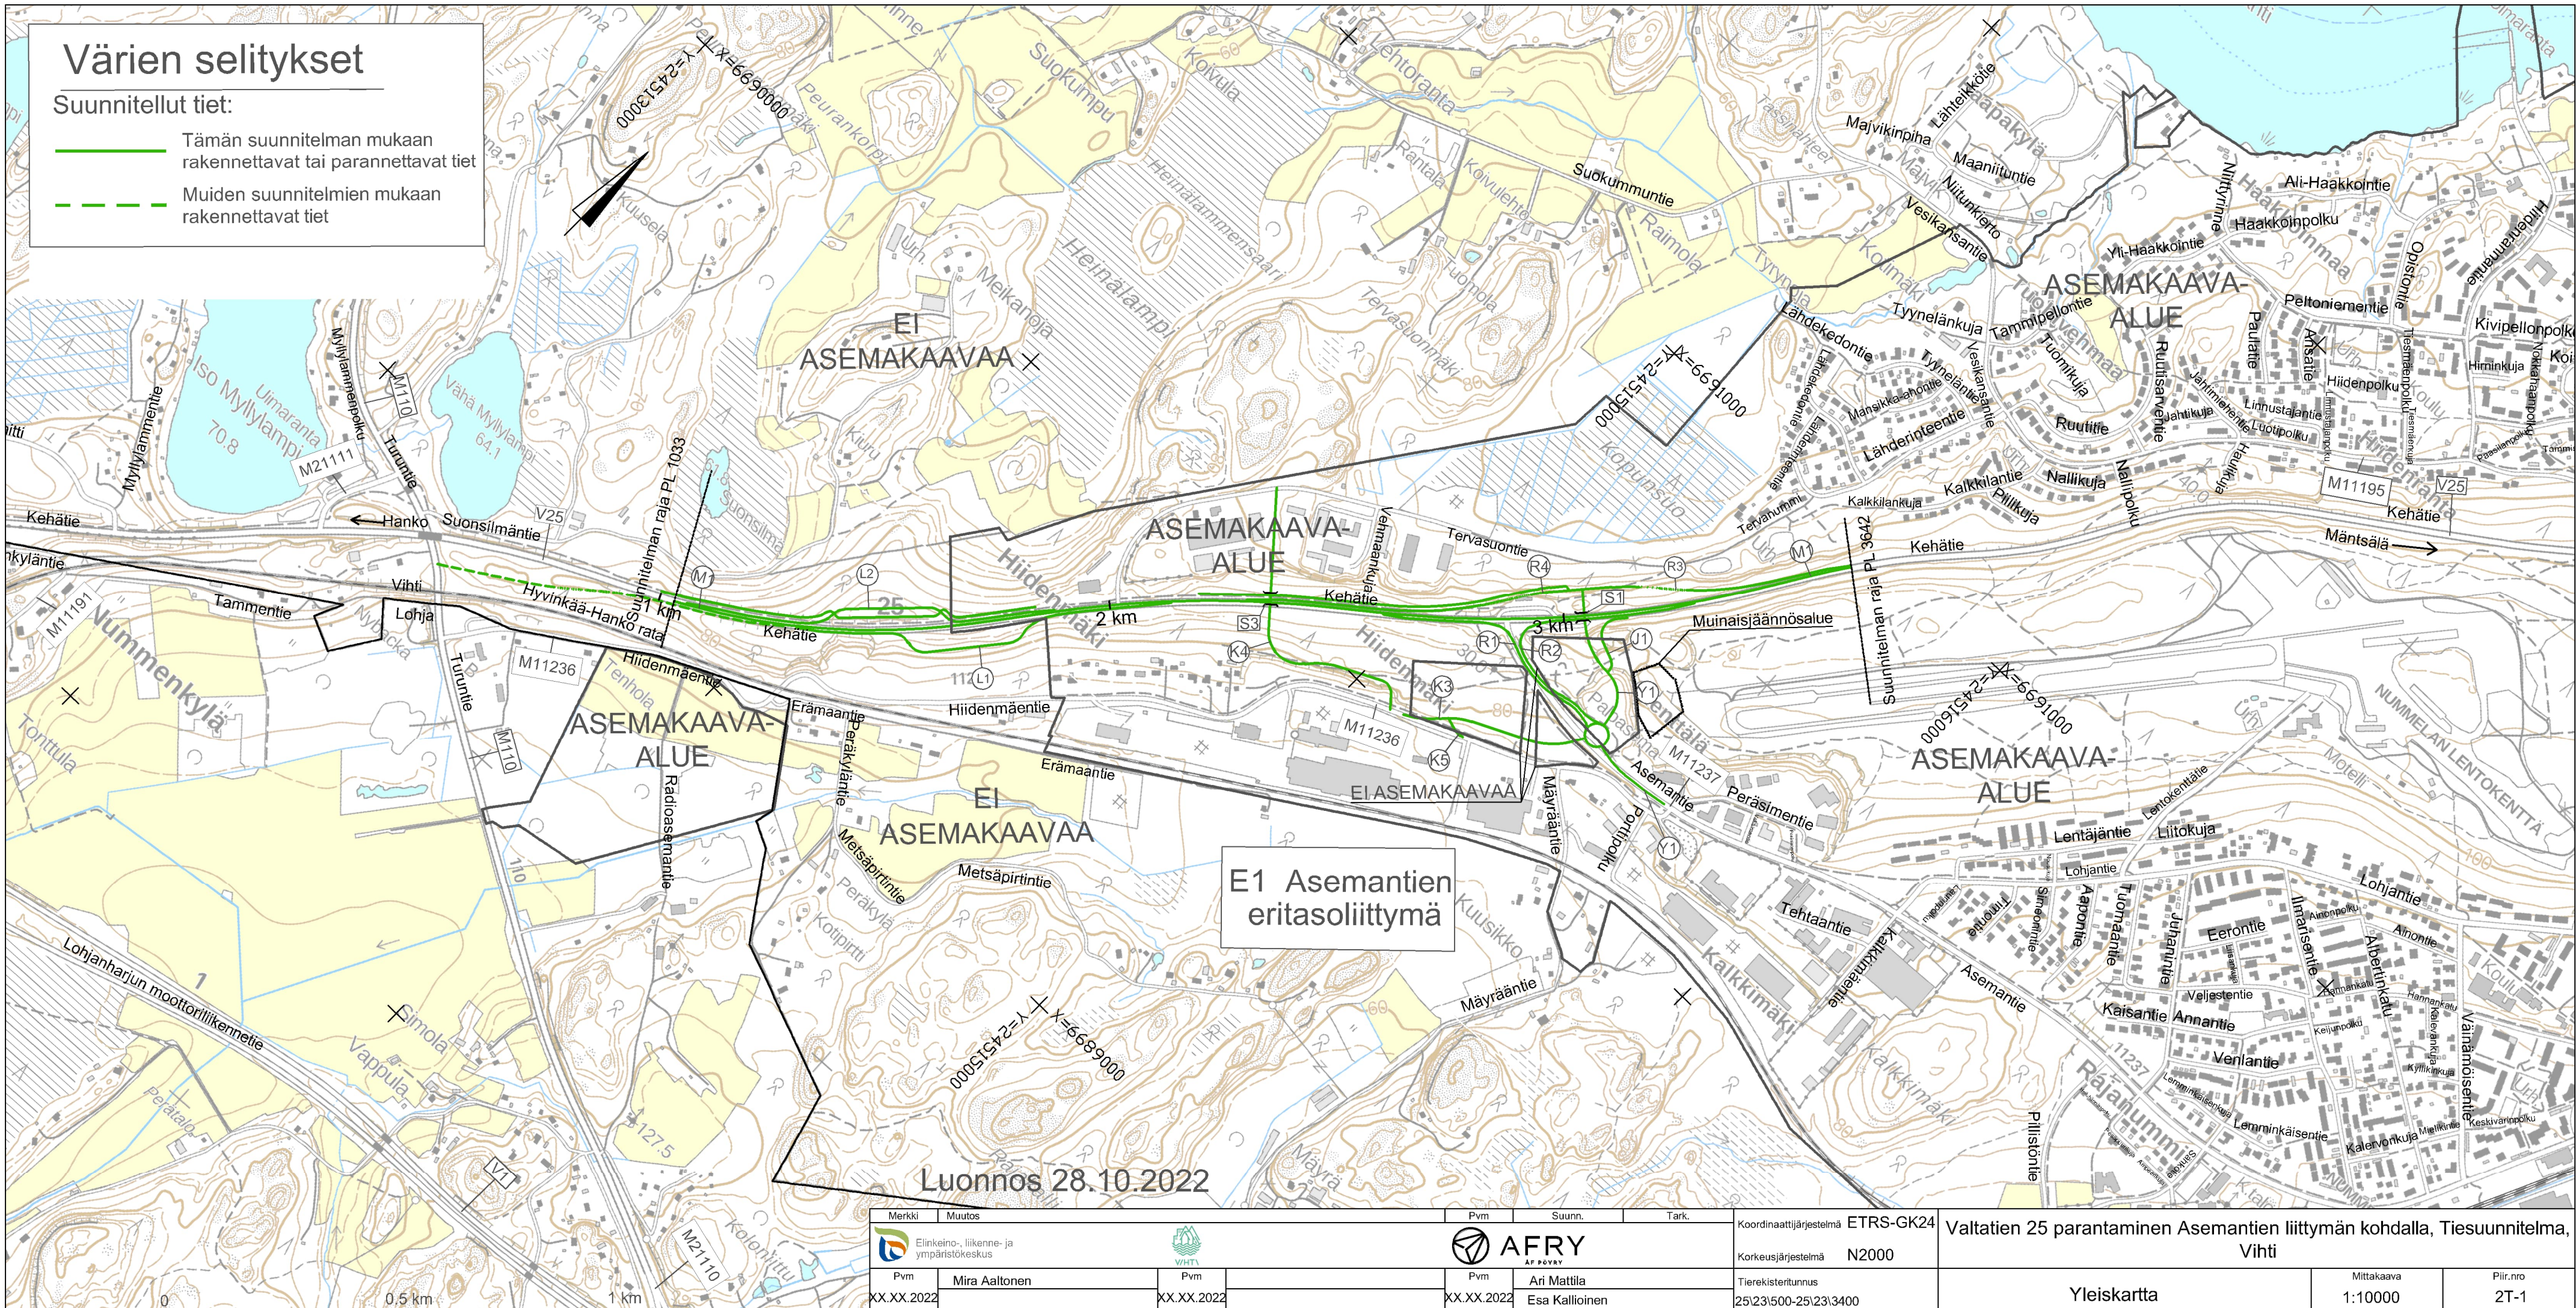

Merkki	Muutos	Pvm	Suunn.	Tark.	Koordinaattijärjestelmä	Valtatie 25 parantaminen Asemantien liittymän kohdalla, Tiesuunnitelma, Vihti		
					ETRS-GK24			
					Korkeusjärjestelmä	N2000	Yleiskartta	
Pvm	Mira Aaltonen	Pvm	Ari Mattila	Esa Kallioinen	Tierekisteritunnus	25/23/500-25/23/3400	Mittakaava	Piir.nro
XX.XX.2022		XX.XX.2022	XX.XX.2022				1:10000	2T-1