


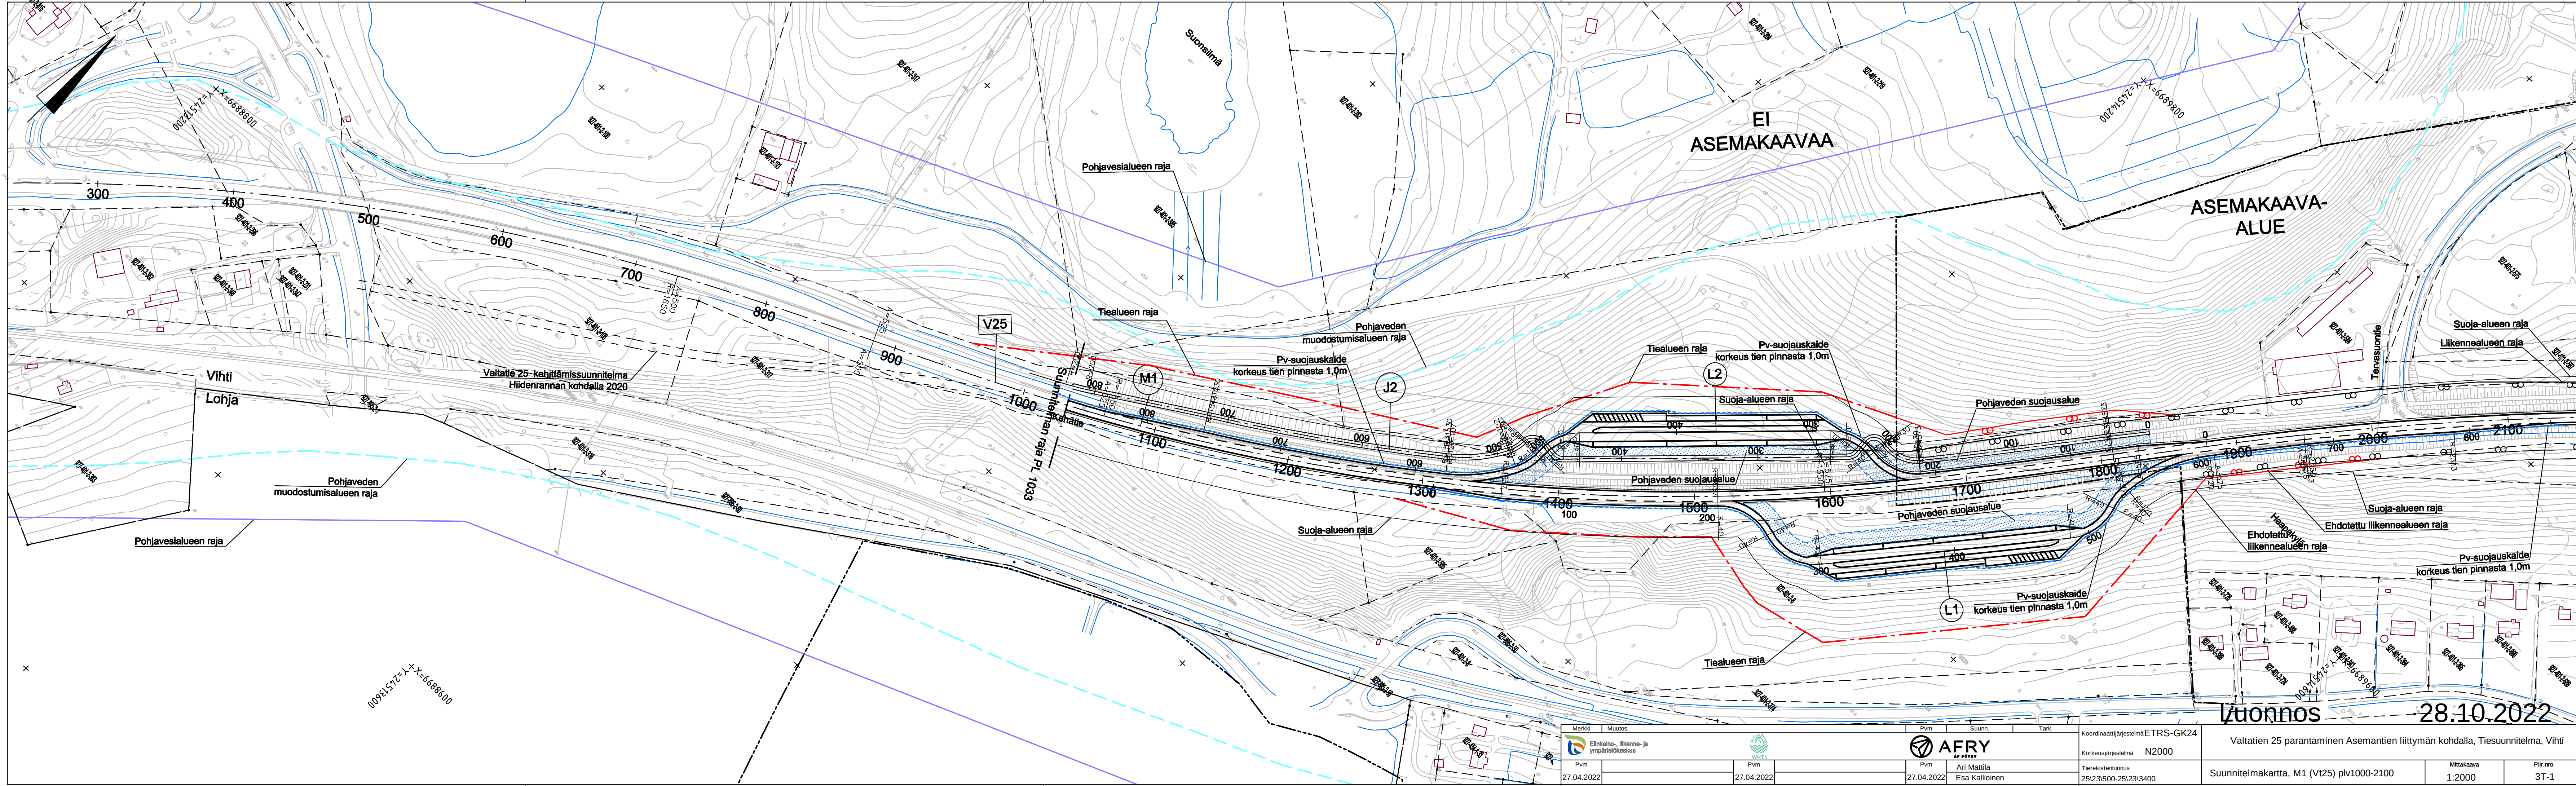

Luonnos 28.10.2022

Merkki Muutos		Pvm Suunn. Tark.		Koordinaattijärjestelmä ETRS-GK24		Valtatien 25 parantaminen Asemantien liittymän kohdalla, Tiesuunnitelma, Vihti	
Eläkeläis-, Ilkka- ja ympäristökeskus		Pvm Suunn. Tark.		Korkeusjärjestelmä N2000		Suunnitelmakartta, M1 (Vt25) p1v1000-2100	
Pvm 27.04.2022		Pvm 27.04.2022		Pvm 27.04.2022		Mittakaava 1:2000	
		Ari Mattila		Esa Kallioinen		Piir.no 3T-1	