

Värien selitykset

Suunnitellut tiet:

-  Tämän suunnitelman mukaan rakennettavat tai parannettavat tiet
-  Muiden suunnitelmien mukaan rakennettavat tiet

Värien selitykset

Suunnitellut tiet:

-  Tämän suunnitelman mukaan rakennettavat tai parannettavat tiet
-  Muiden suunnitelmien mukaan rakennettavat tiet

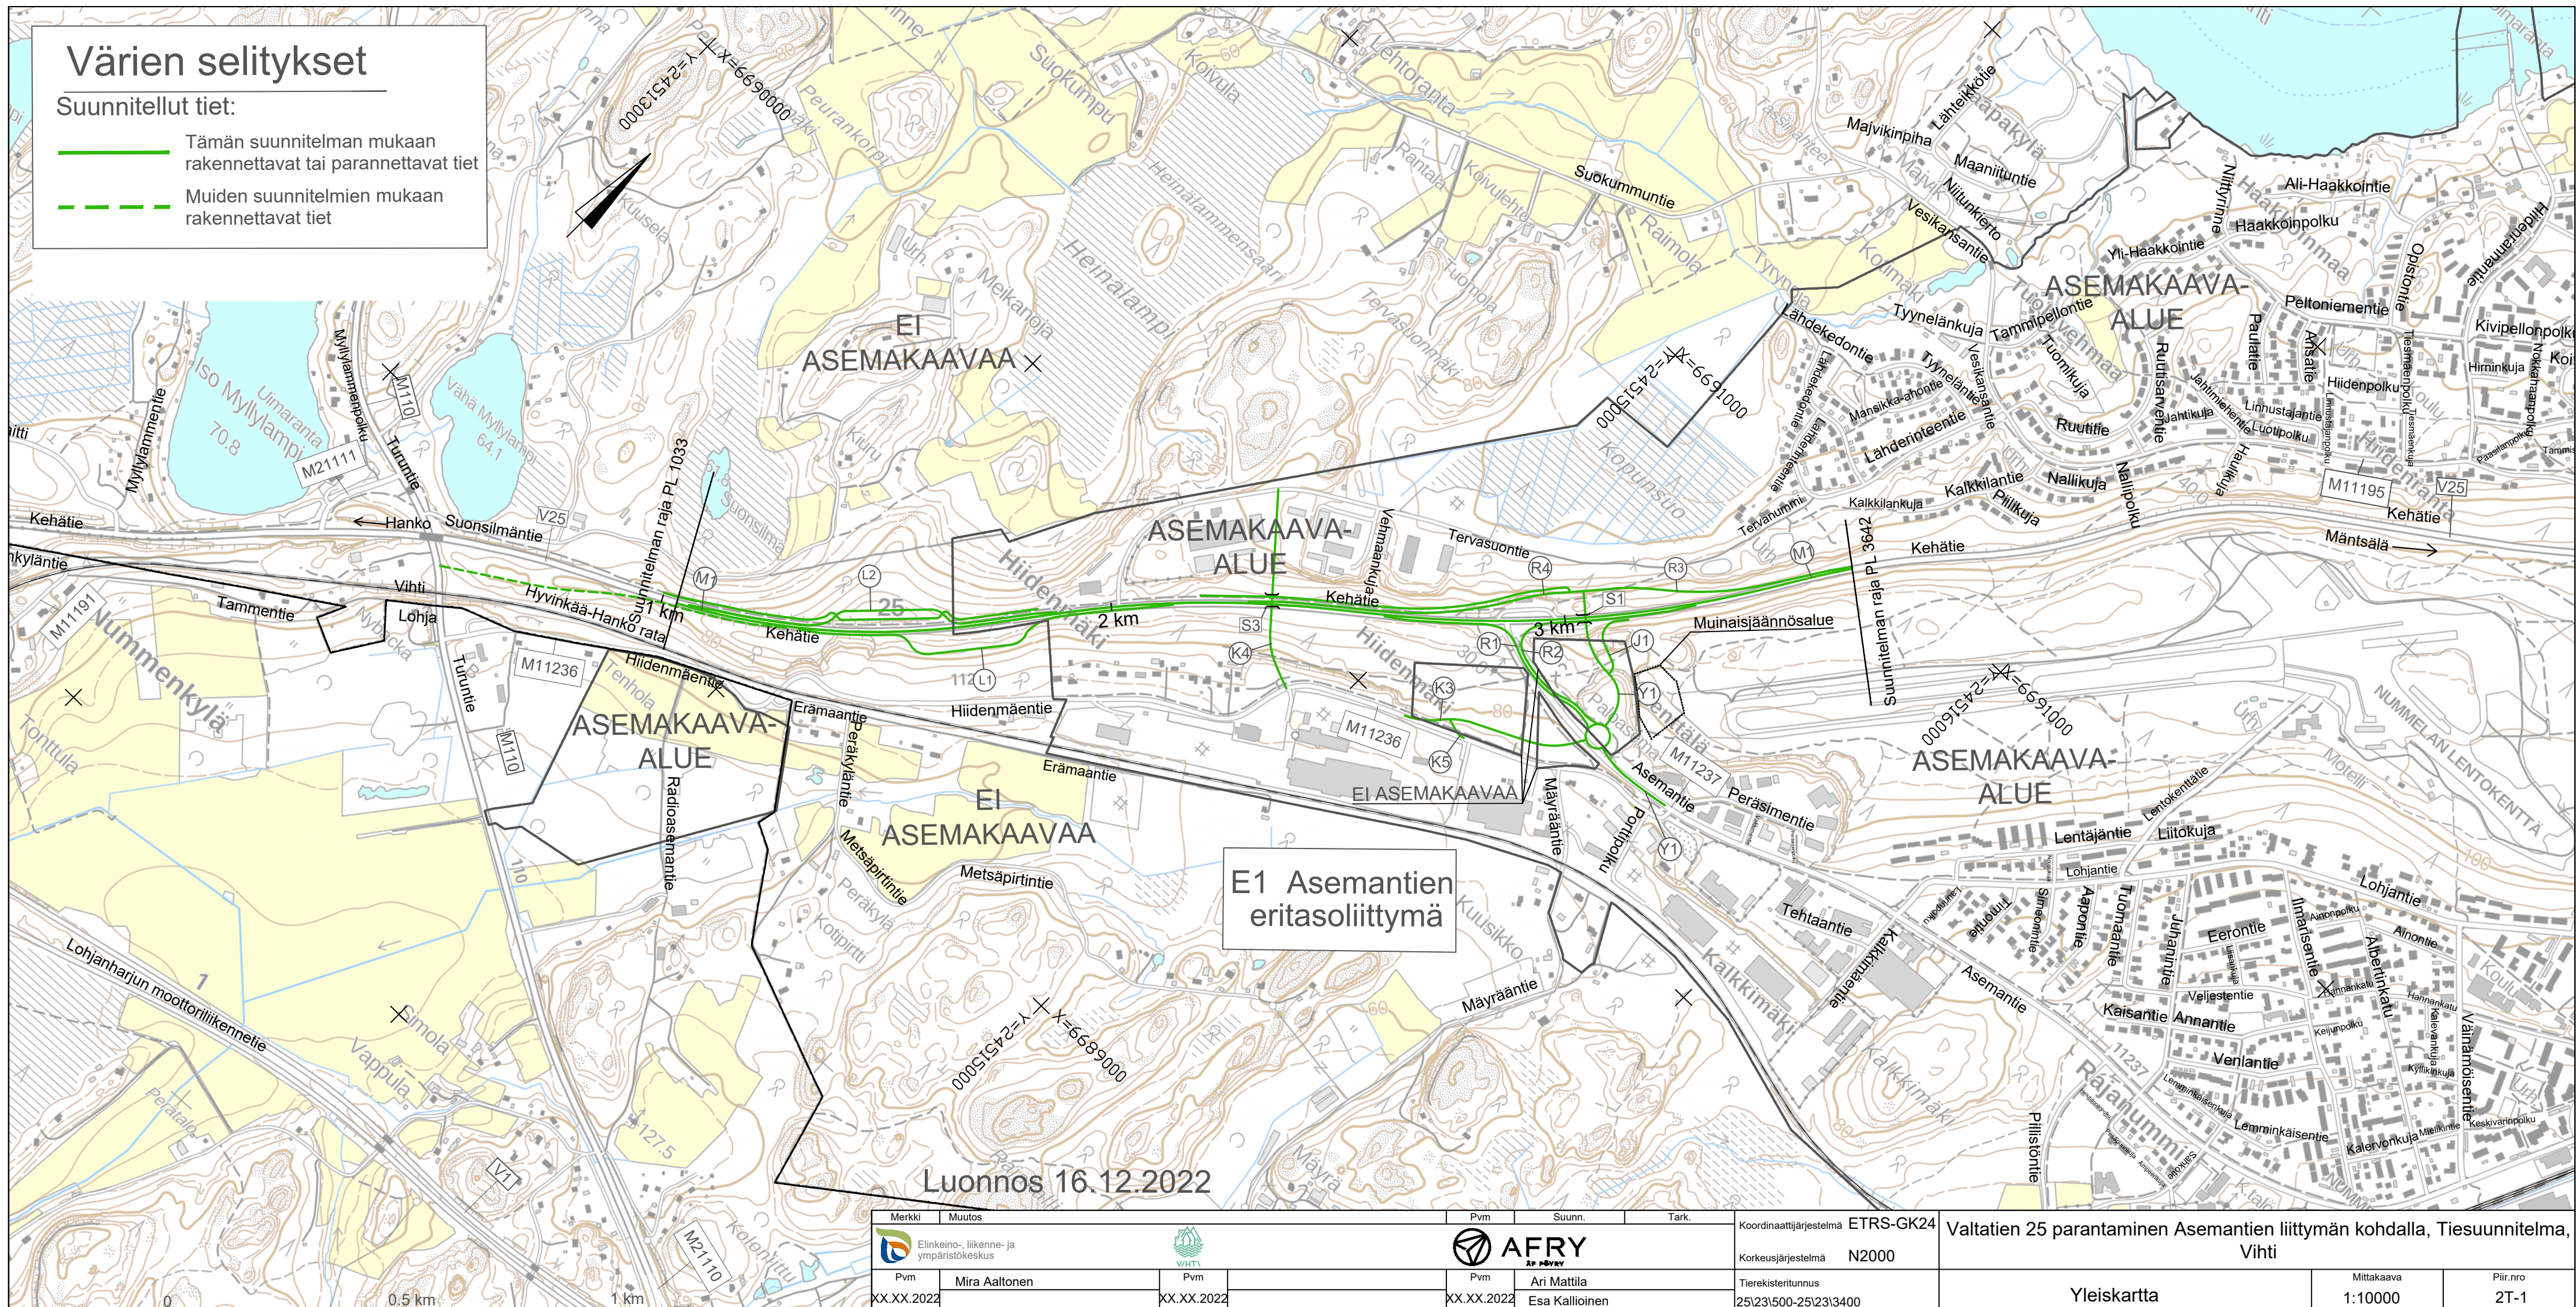

Merkki	Muutos	Pvm	Suunn.	Tark.	Koordinaattijärjestelmä	ETRS-GK24	Valtatien 25 parantaminen Asemantien liittymän kohdalla, Tiesuunnitelma, Vihti			
	Elinkeino-, liikenne- ja ympäristökeskus			AFRY	Korkeusjärjestelmä	N2000				
Pvm	Mira Aaltonen	Pvm		Pvm	Ari Mattila	Tierekisteritunnus	Yleiskartta		Mittakaava	Piir.nro
XX.XX.2022		XX.XX.2022		XX.XX.2022	Esa Kallioinen	25/23/500-25/23/3400			1:10000	2T-1