


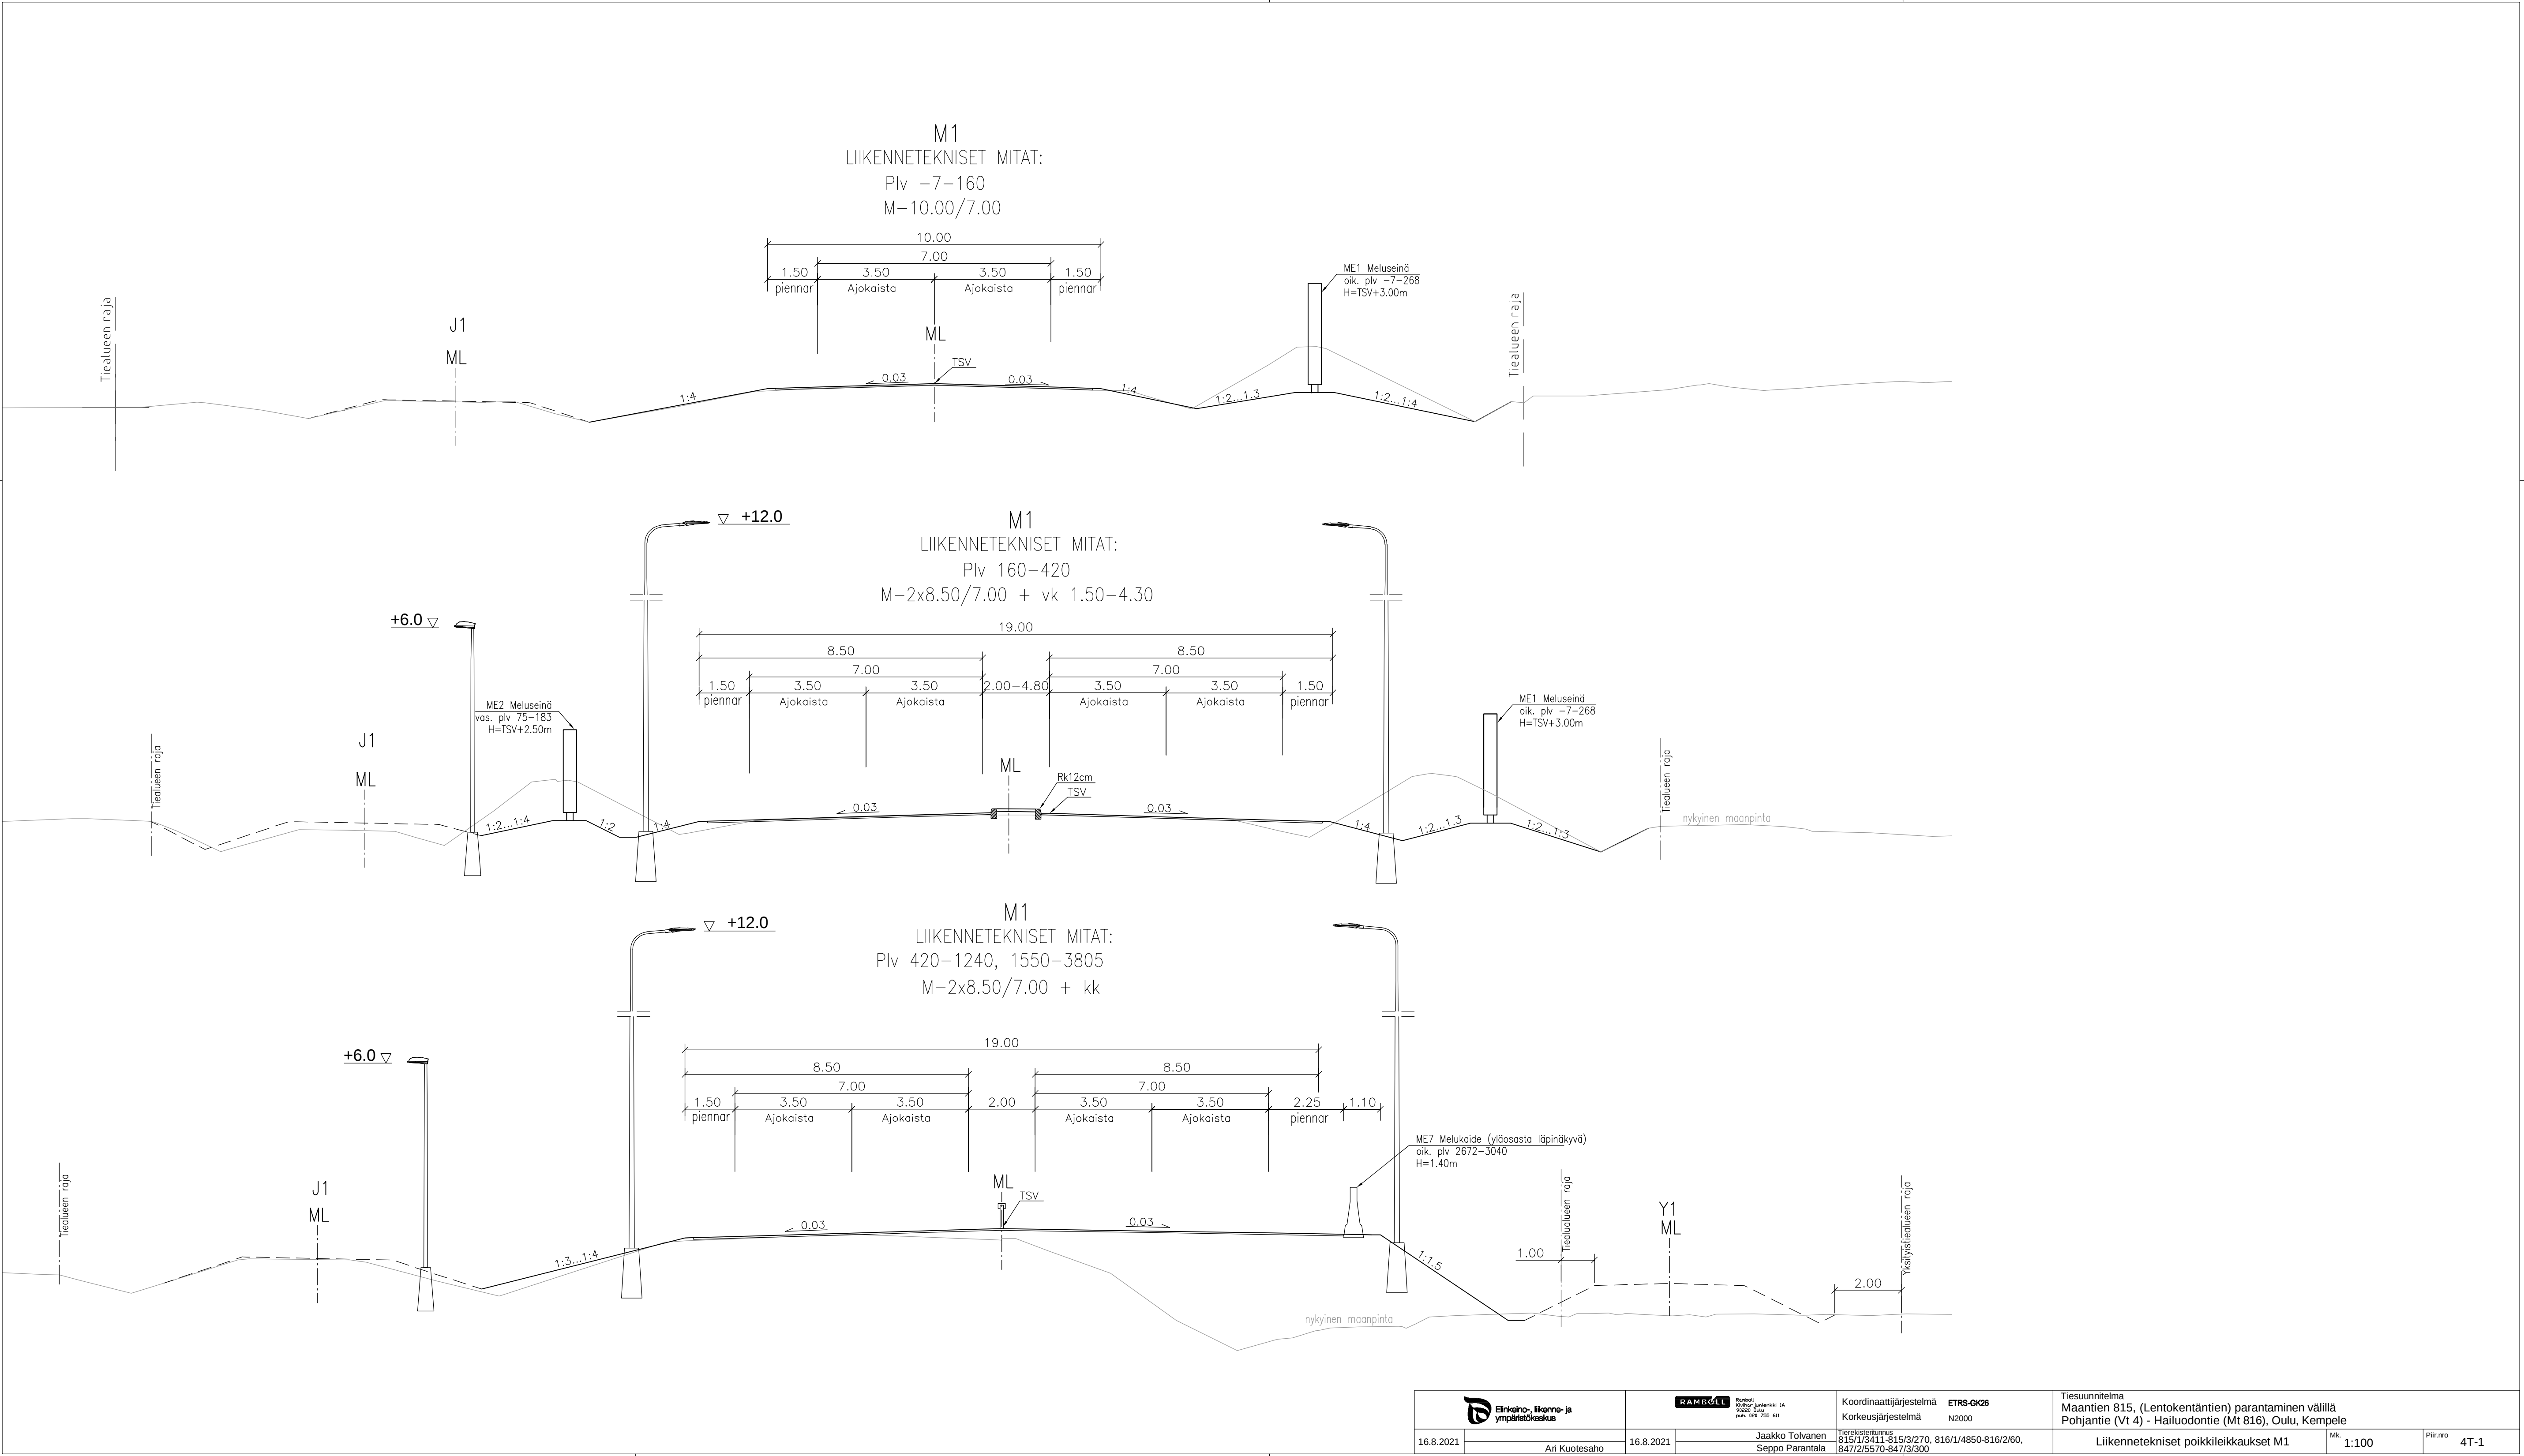


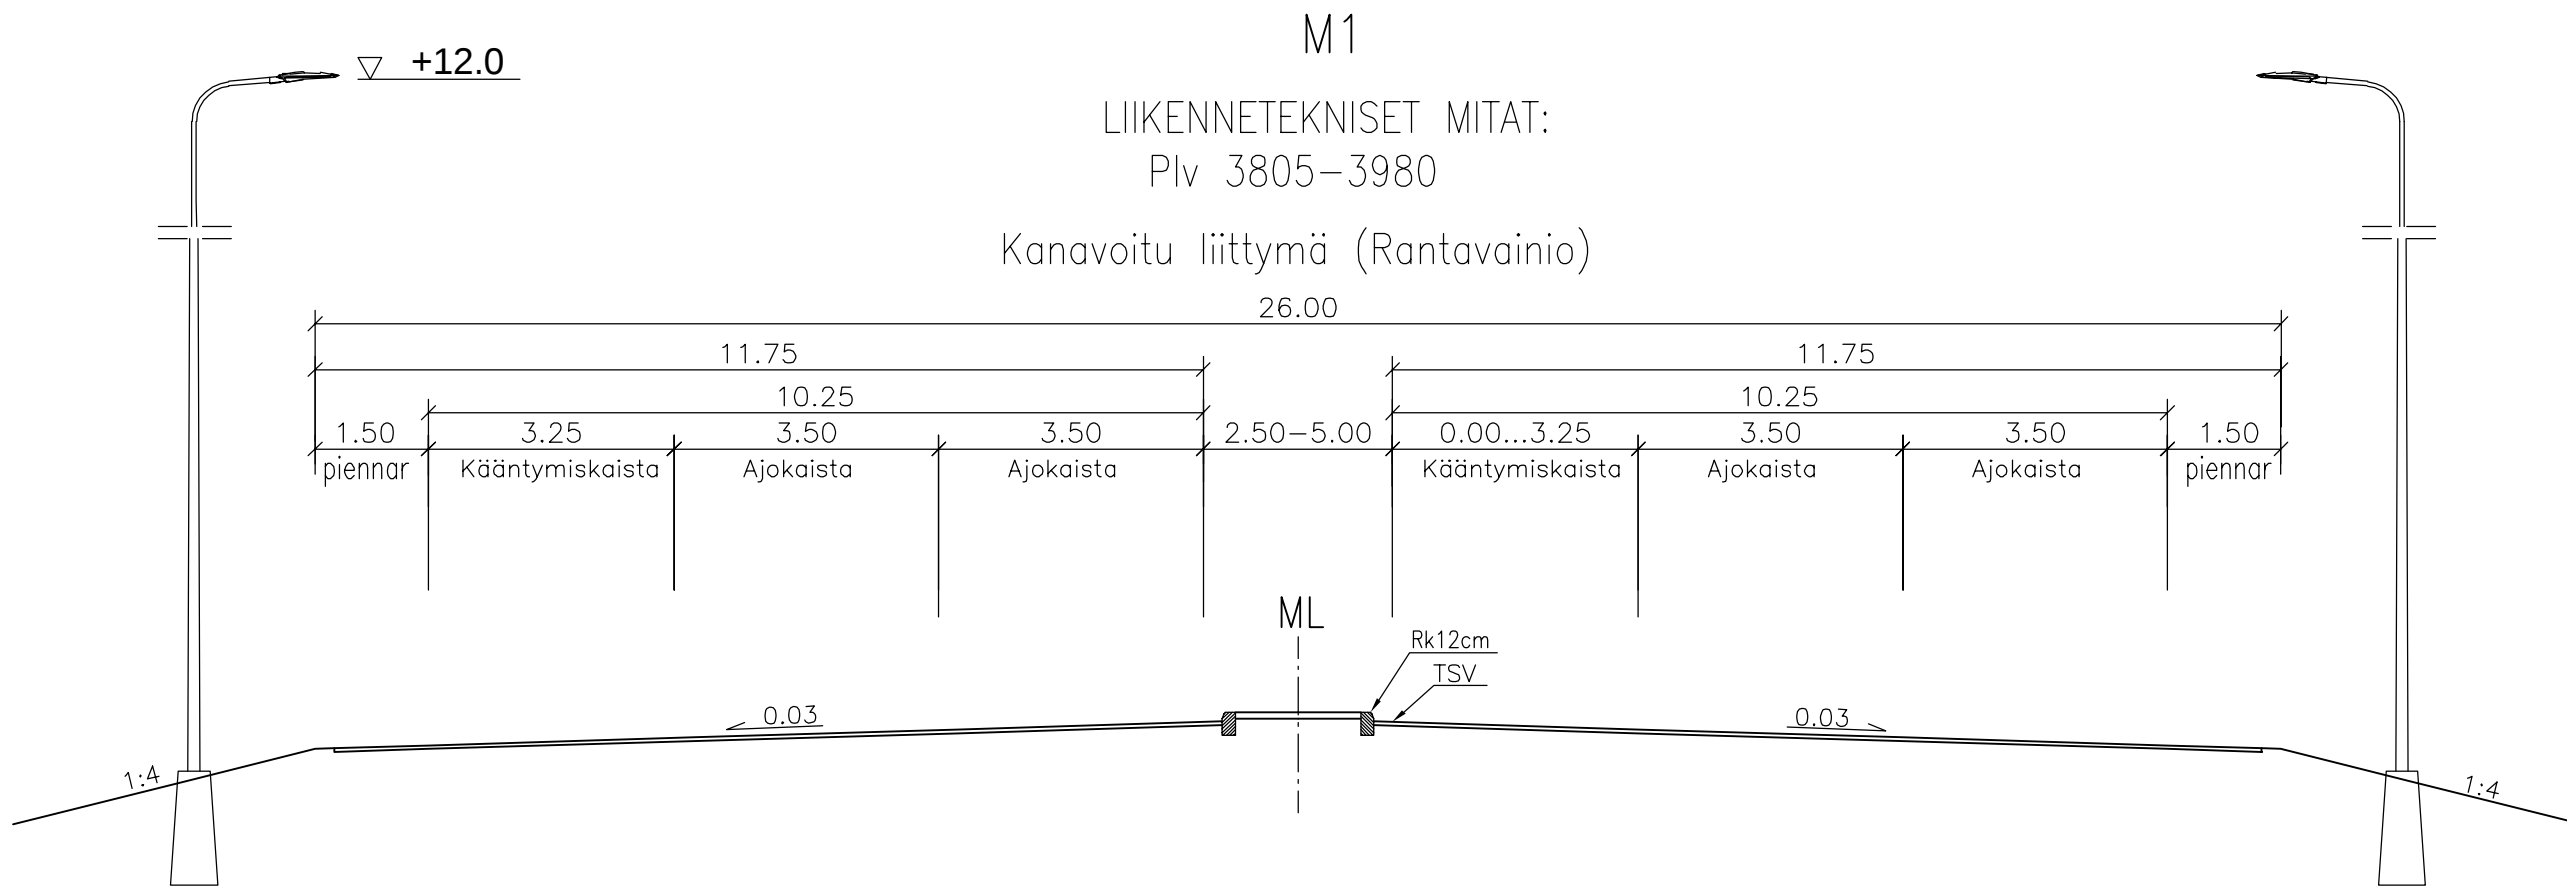



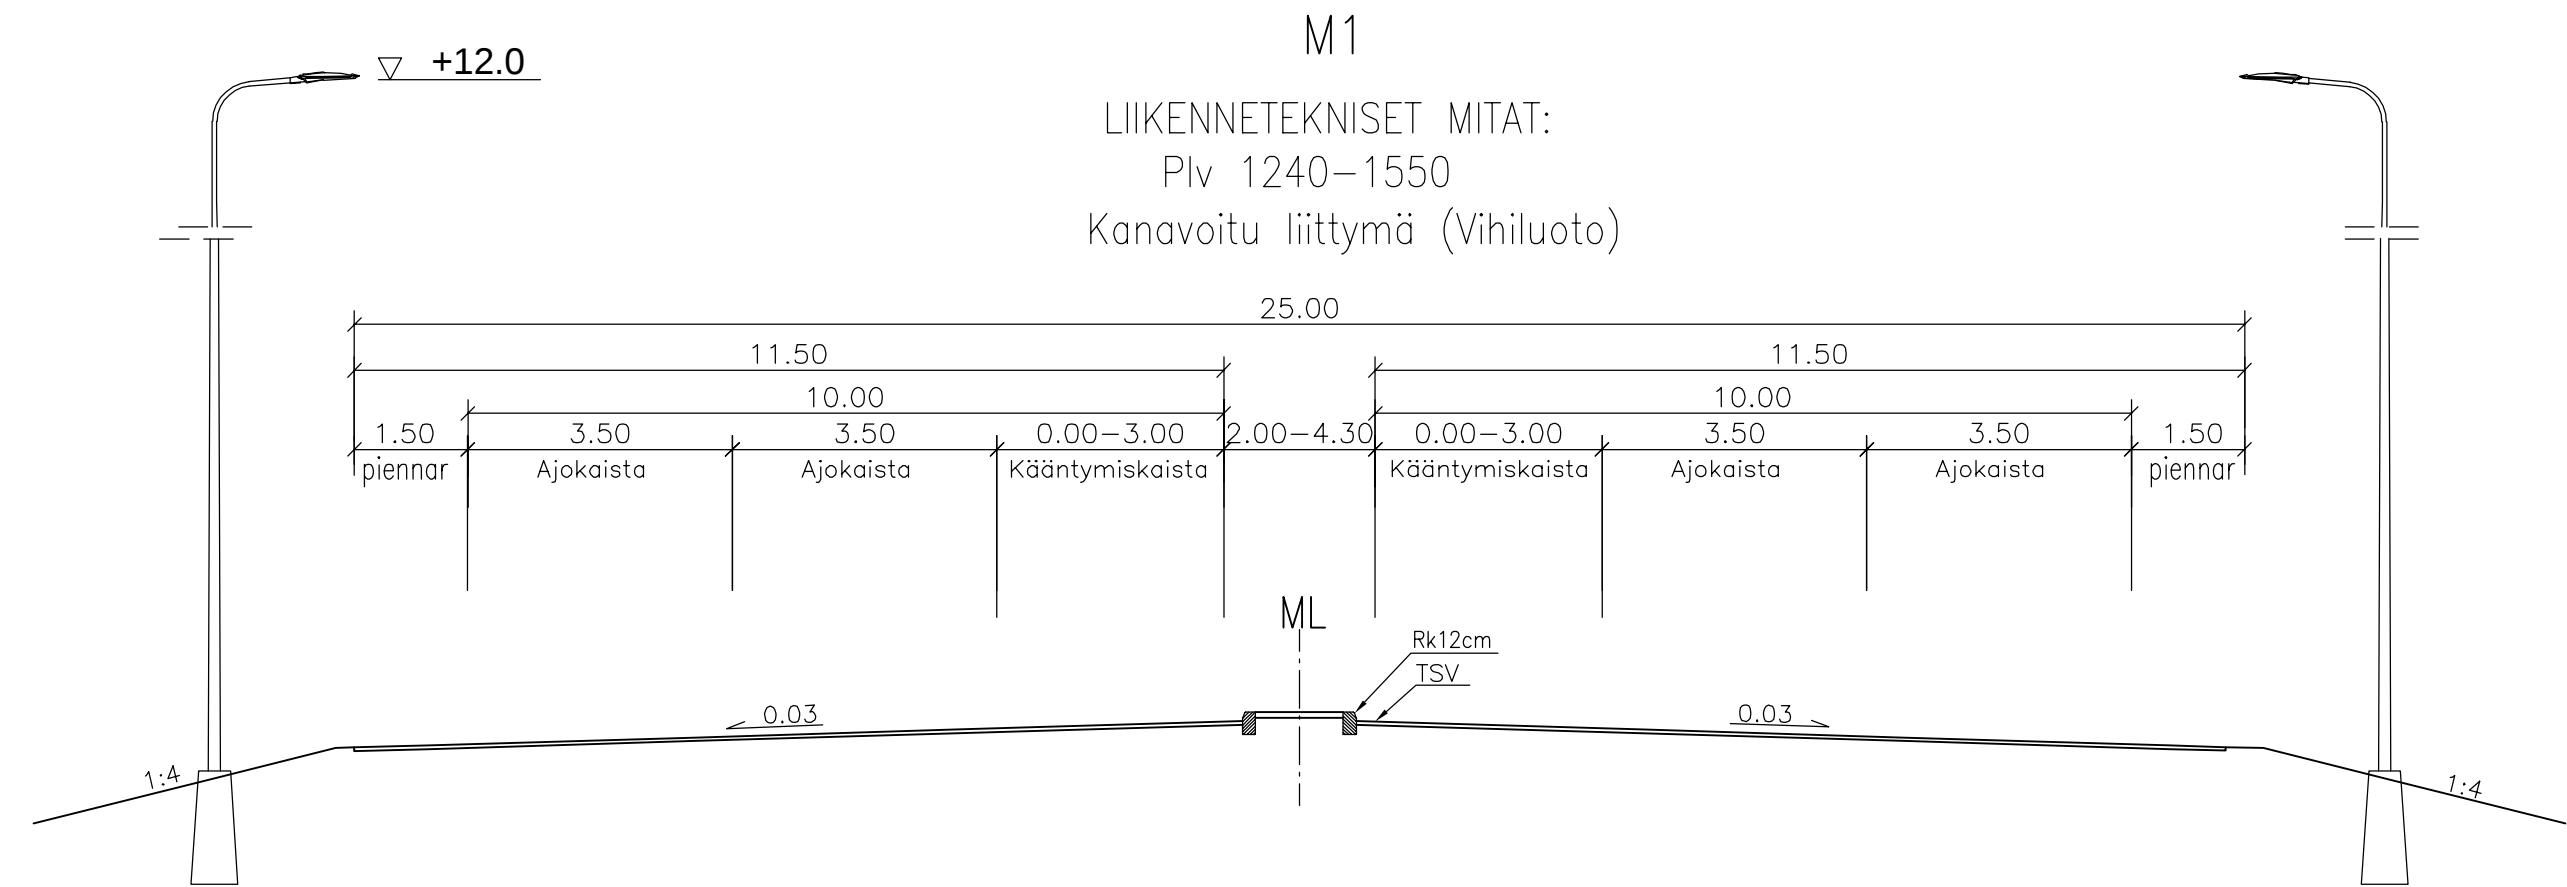


 Elinkeino-, liikenne- ja ympäristökeskus		 Ramboll Kiviharjunenkatu 1A 90220 Oulu puh. 020 755 611		Koordinaattijärjestelmä ETRS-GK26 Korkeusjärjestelmä N2000	Tiesuunnitelma Maantien 815, (Lentokentäntien) parantaminen välillä Pohjantie (Vt 4) - Hailuodontie (Mt 816), Oulu, Kempele		
16.8.2021	Ari Kuotesaho	16.8.2021	Jaakko Tolvanen Seppo Parantala	Tierekisteritunnus 815/1/3411-815/3/270, 816/1/4850-816/2/60, 847/2/5570-847/3/300	Liikennetekniset poikkileikkaukset M1	Mk. 1:100	Piir.nro 4T-2


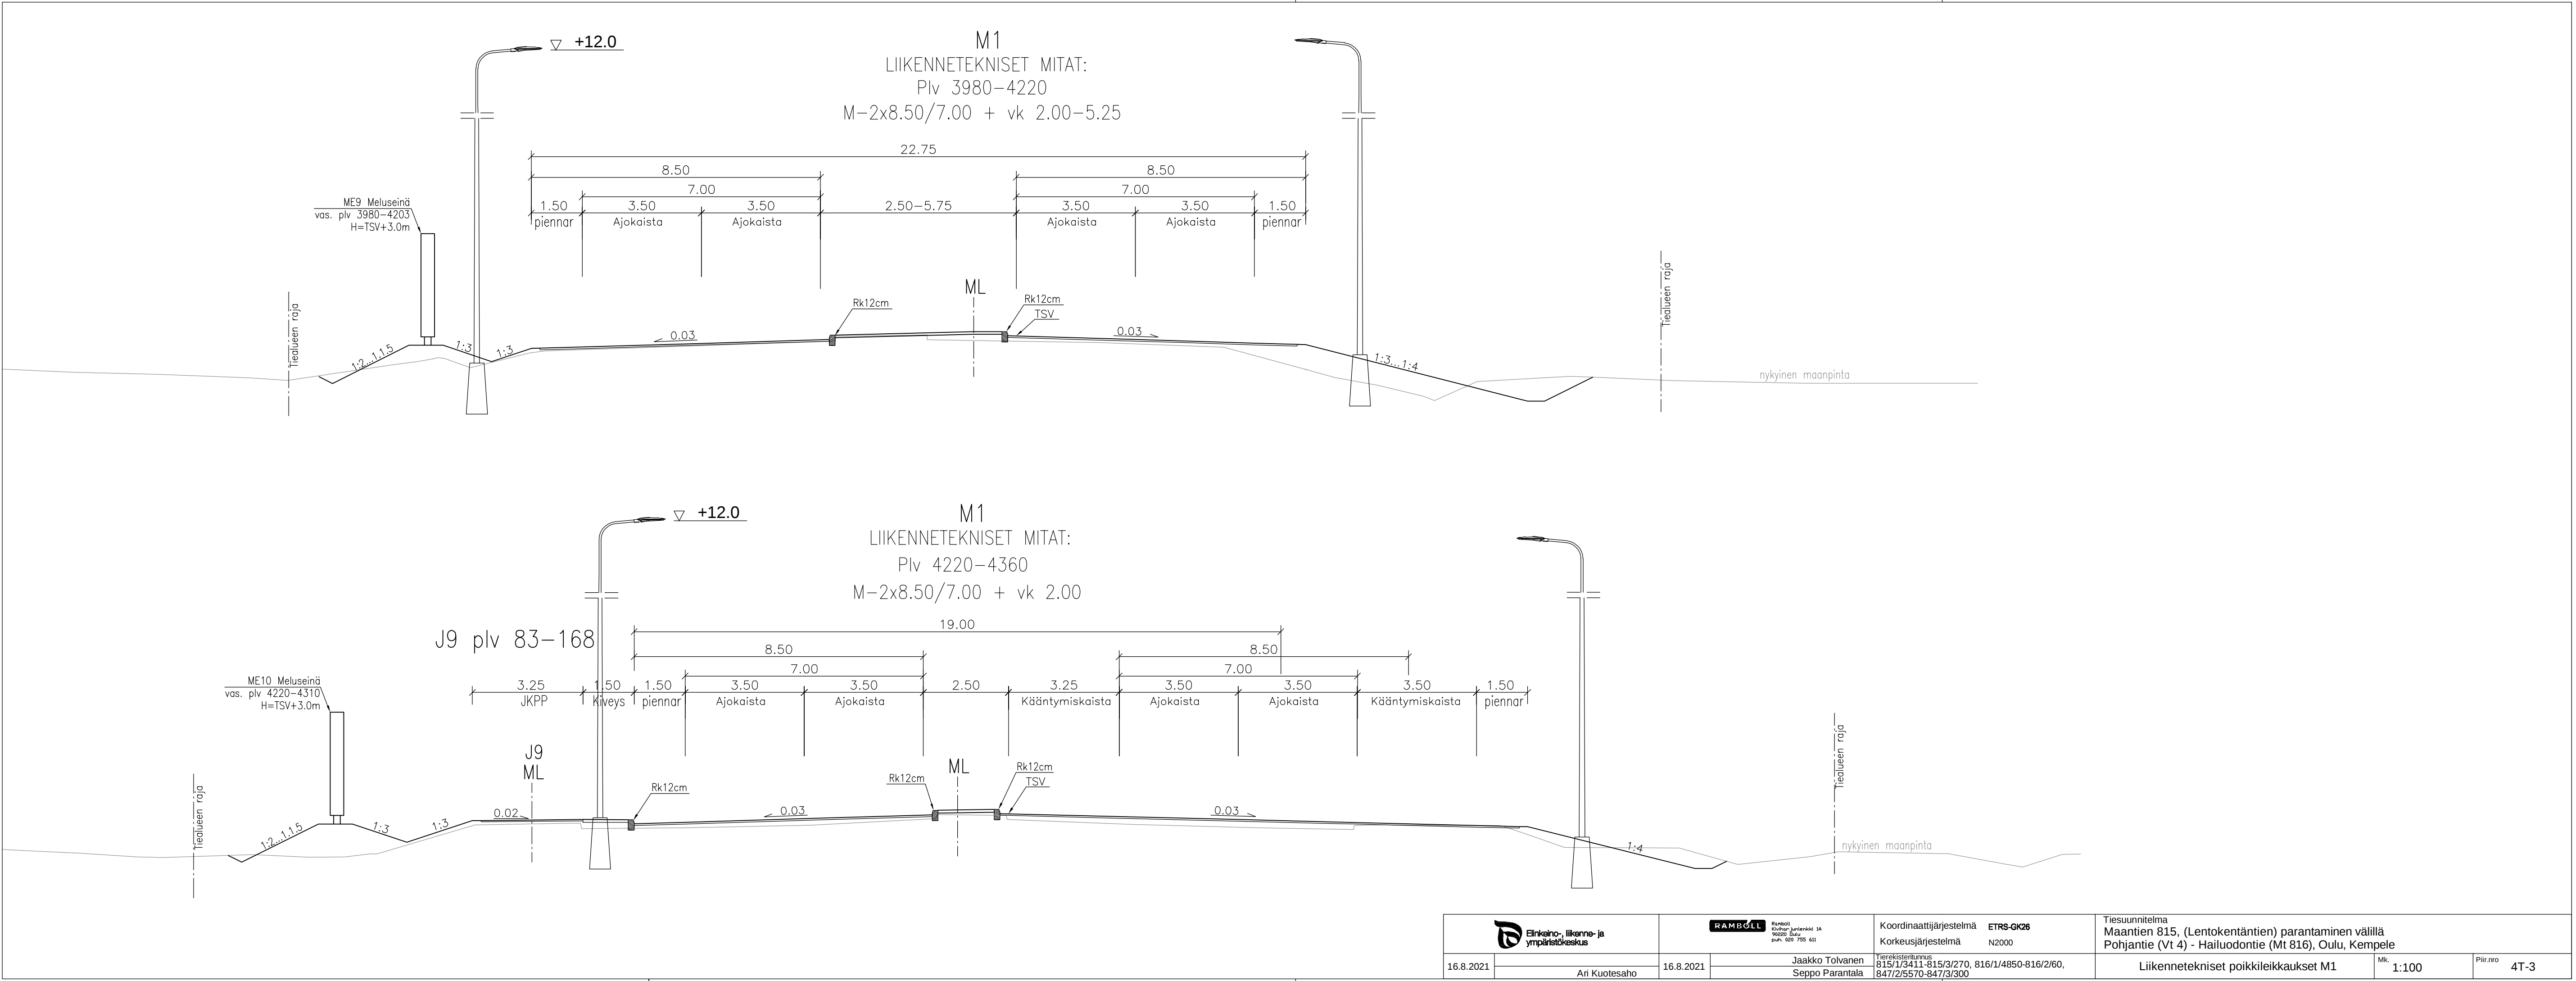


 Elinkeino-, liikenne- ja ympäristökeskus		 Ramboll Kiviharjojenkatu 1A 90020 Oulu puh. 020 755 611		Koordinaattijärjestelmä ETRS-GK26	Tiesuunnitelma Maantien 815, (Lentokentätien) parantaminen välillä Pohjantie (Vt 4) - Hailuodontie (Mt 816), Oulu, Kempele		
				Korkeusjärjestelmä N2000			
16.8.2021	Ari Kuotesaho	16.8.2021	Jaakko Tolvanen Seppo Parantala	Tietokantatunnus 815/1/3411-815/3/270, 816/1/4850-816/2/60, 847/2/5570-847/3/300	Liikennetekniset poikkeilekkaukset M1	Mk. 1:100	Piir.nro 4T-3

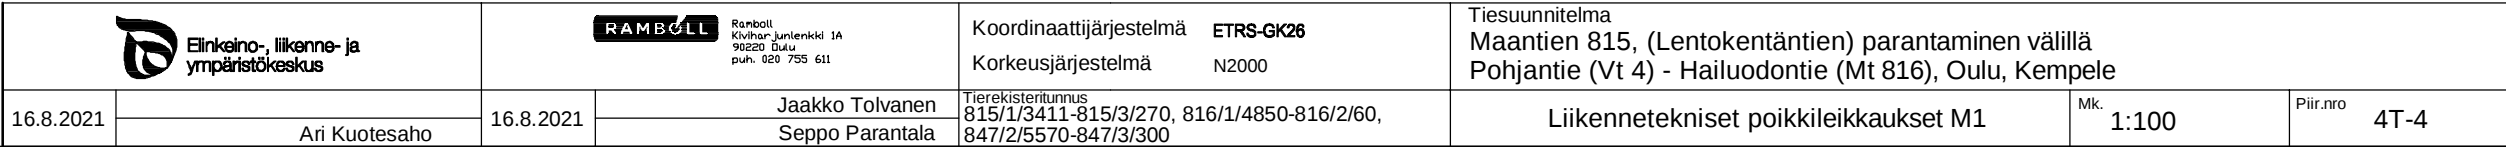


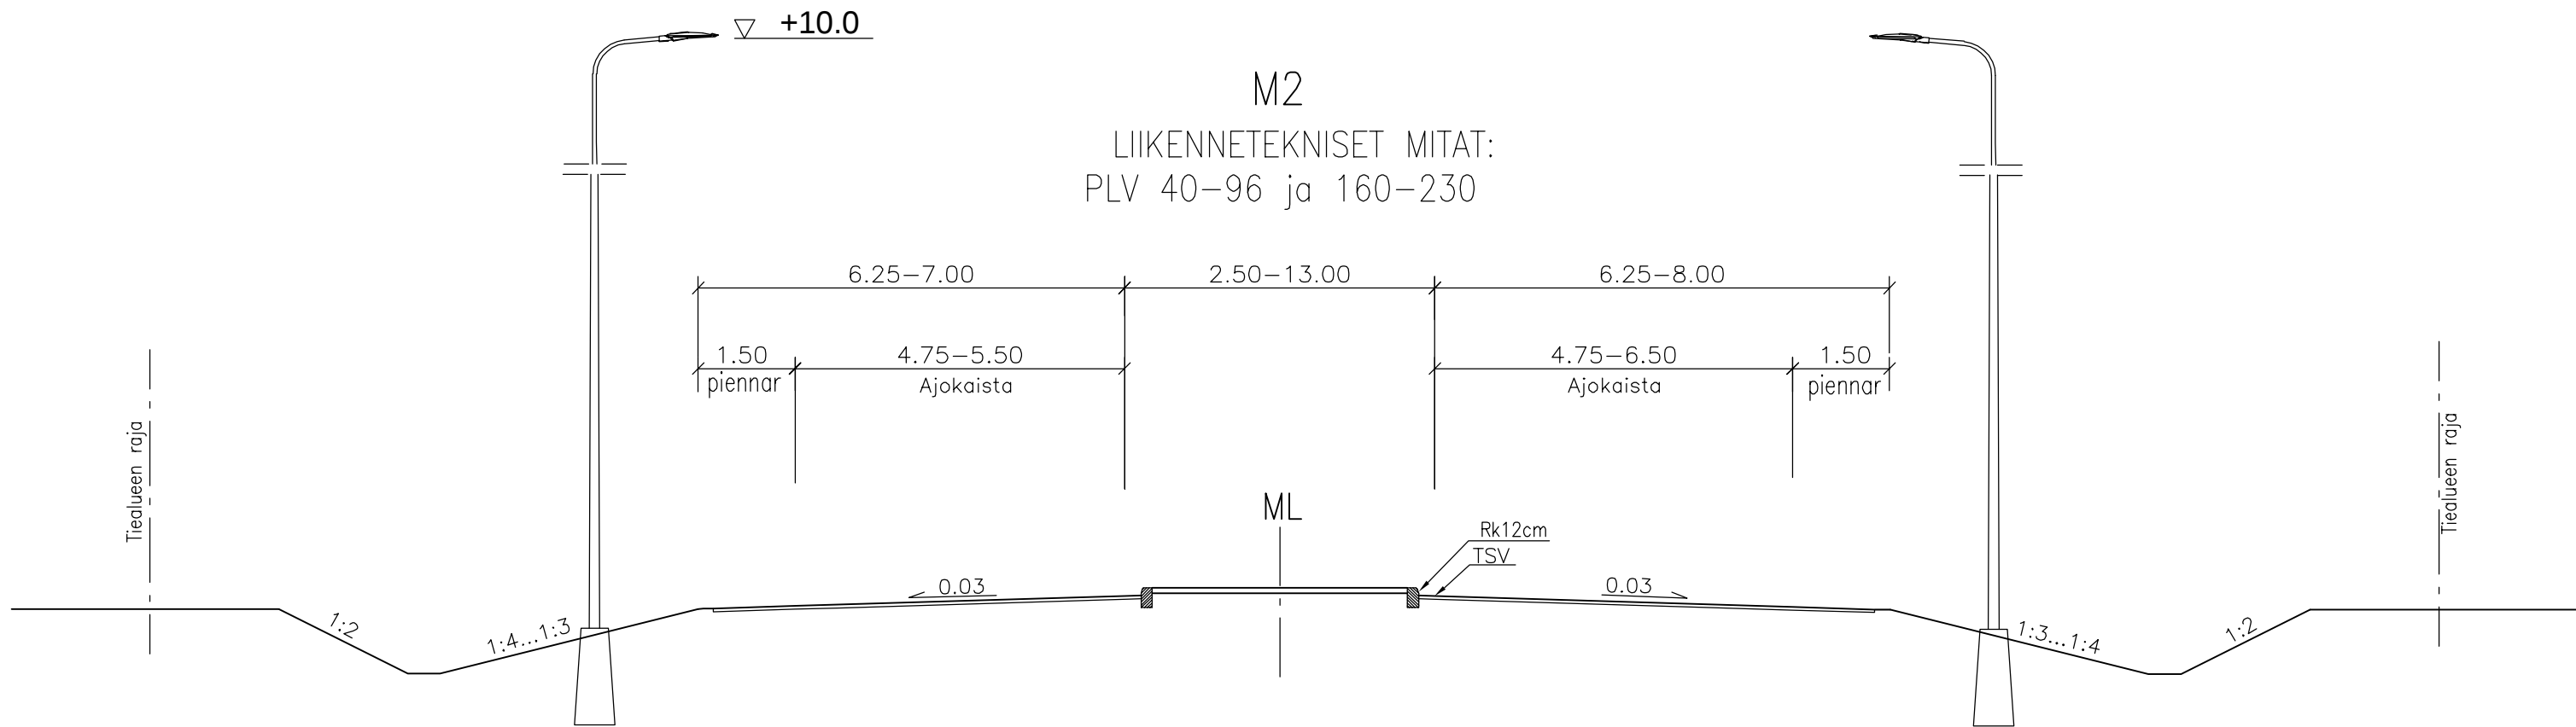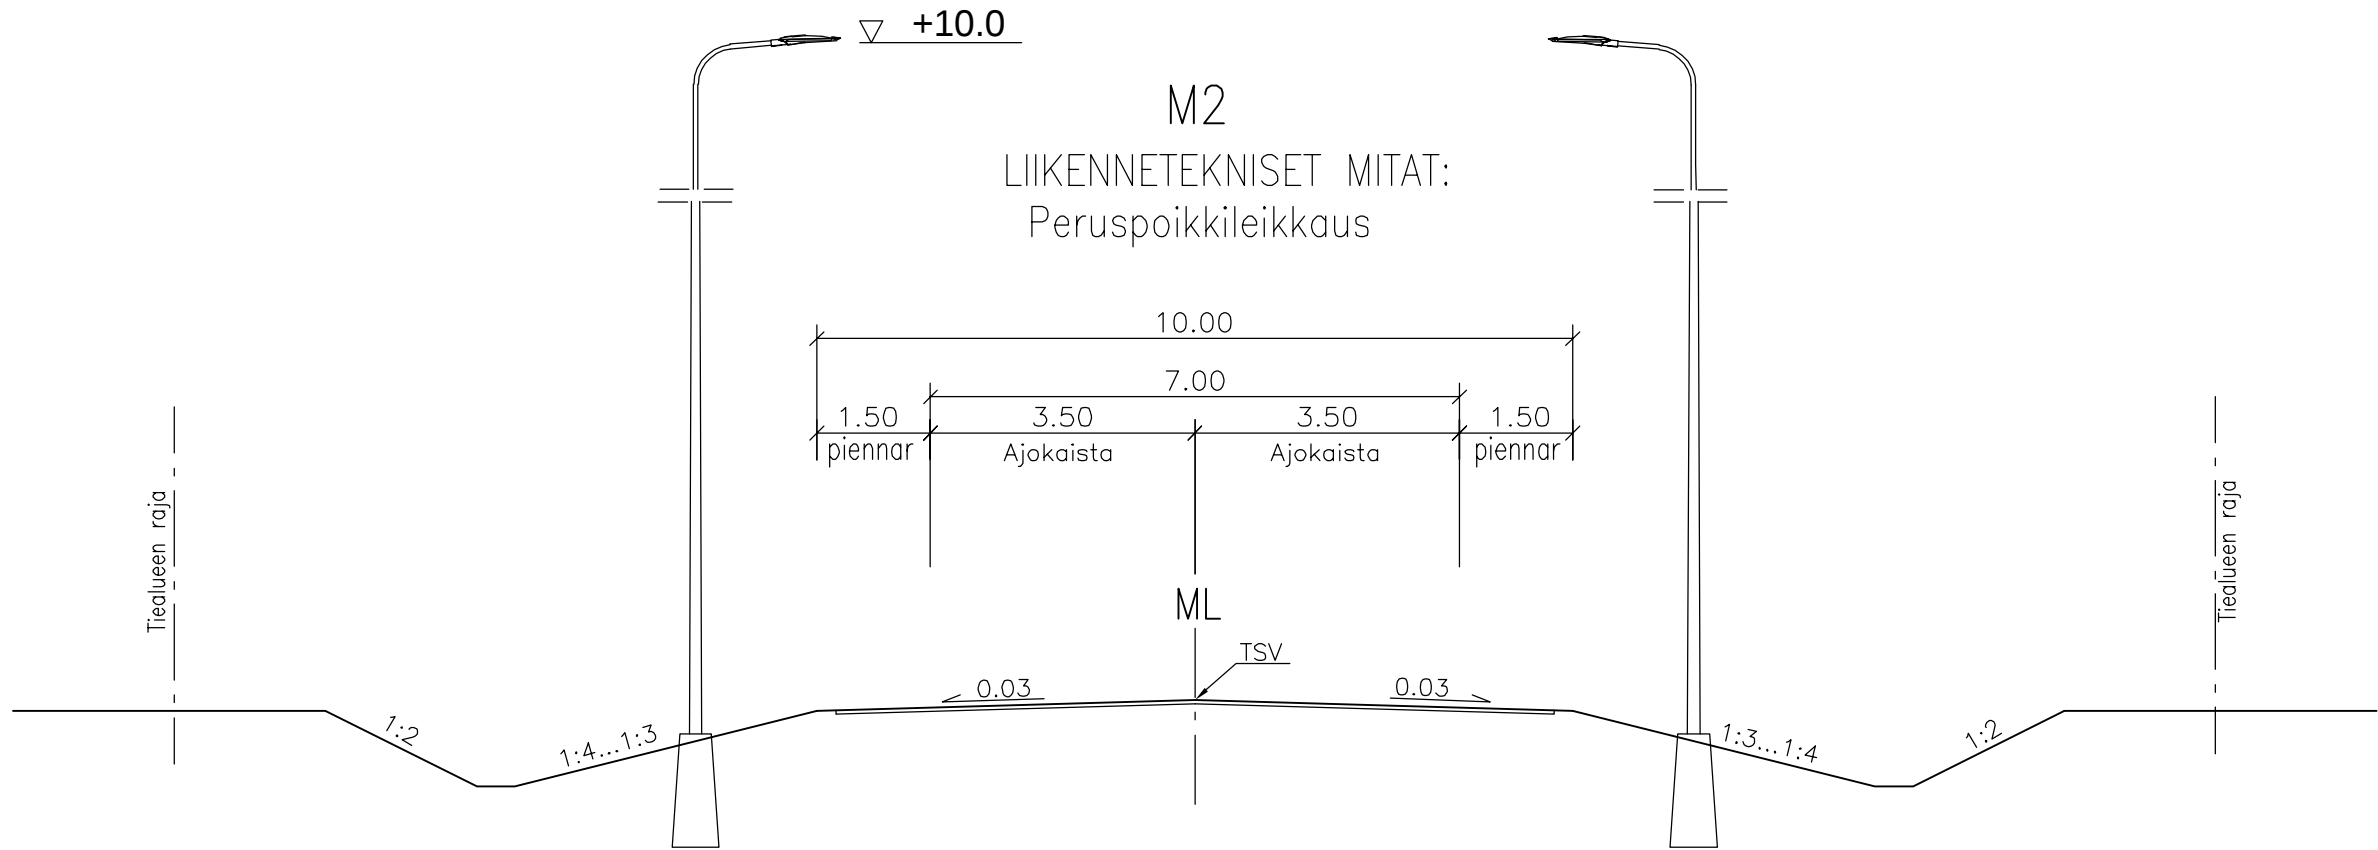

 Elinkeino-, liikenne- ja ympäristökeskus		 Ramboll Kiviharjunlenkki 1A 90220 Oulu puh. 020 755 611		Koordinaattijärjestelmä ETRS-GK26 Korkeusjärjestelmä N2000	Tiesuunnitelma Maantien 815, (Lentokentäntien) parantaminen välillä Pohjantie (Vt 4) - Hailuodontie (Mt 816), Oulu, Kempele			
16.8.2021	Ari Kuotesaho	16.8.2021	Jaakko Tolvanen Seppo Parantala	Tiirekistitunnus 815/1/3411-815/3/270, 816/1/4850-816/2/60, 847/2/5570-847/3/300	Liikennetekniset poikkileikkaukset M2		Mk. 1:100	Piir.nro 4T-6

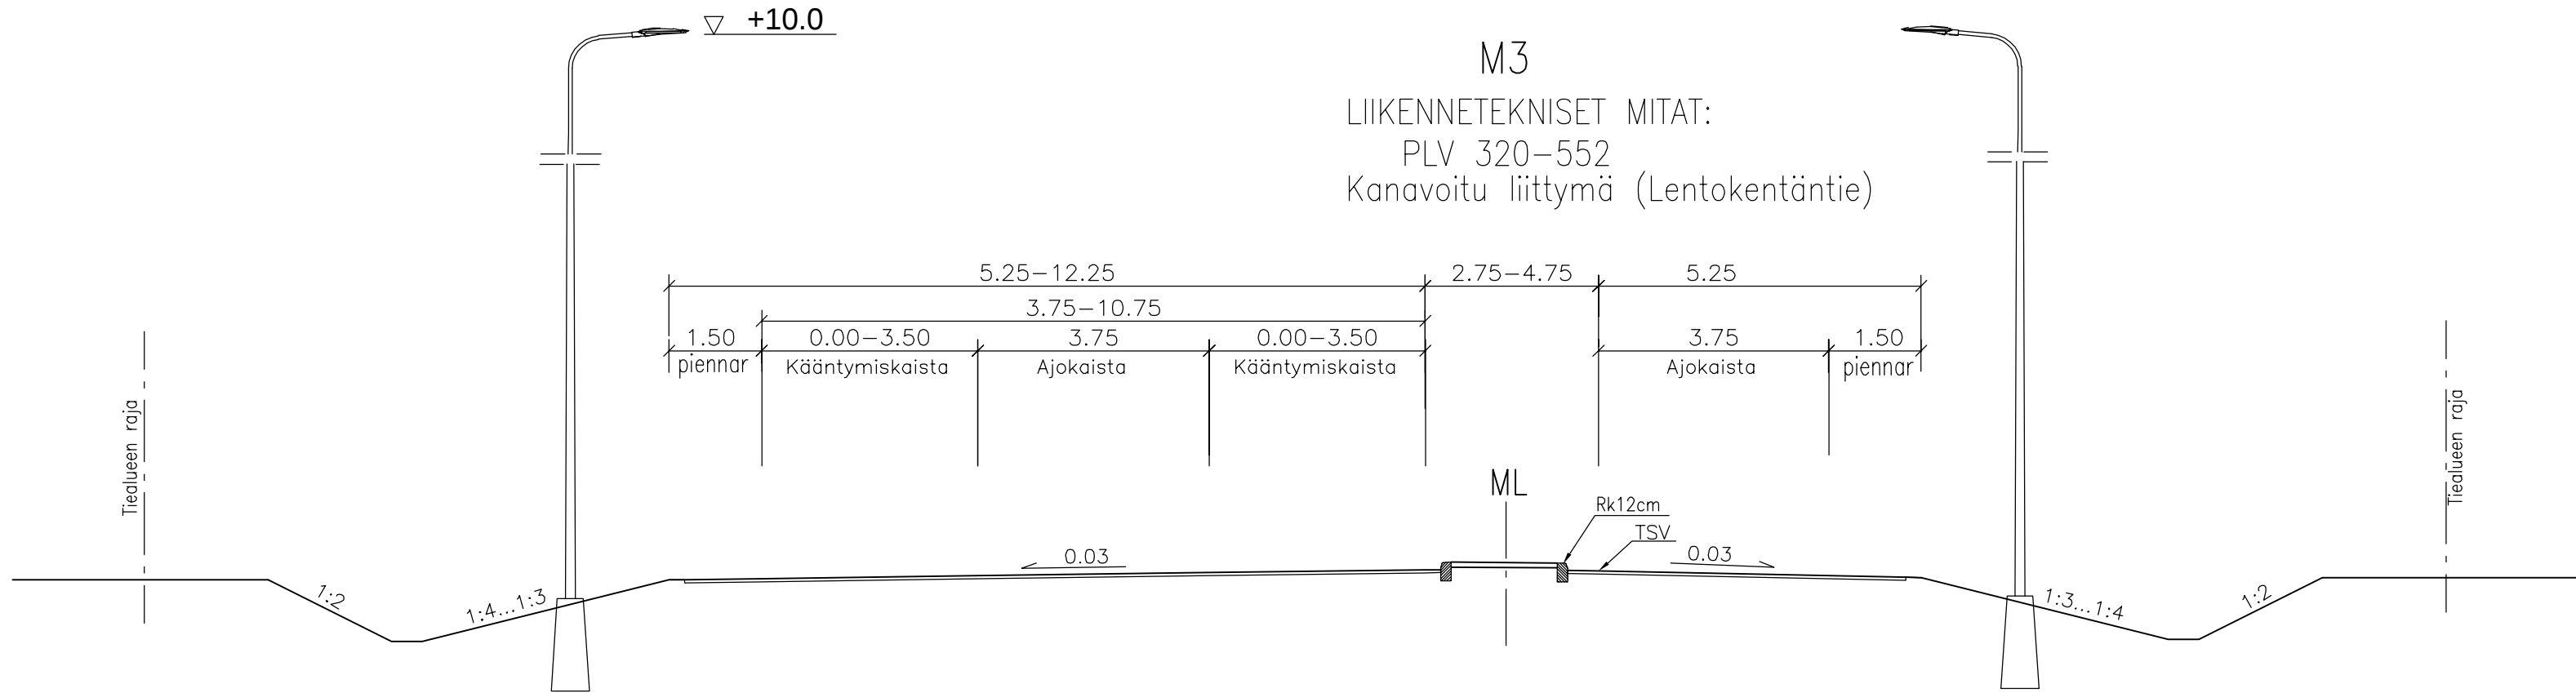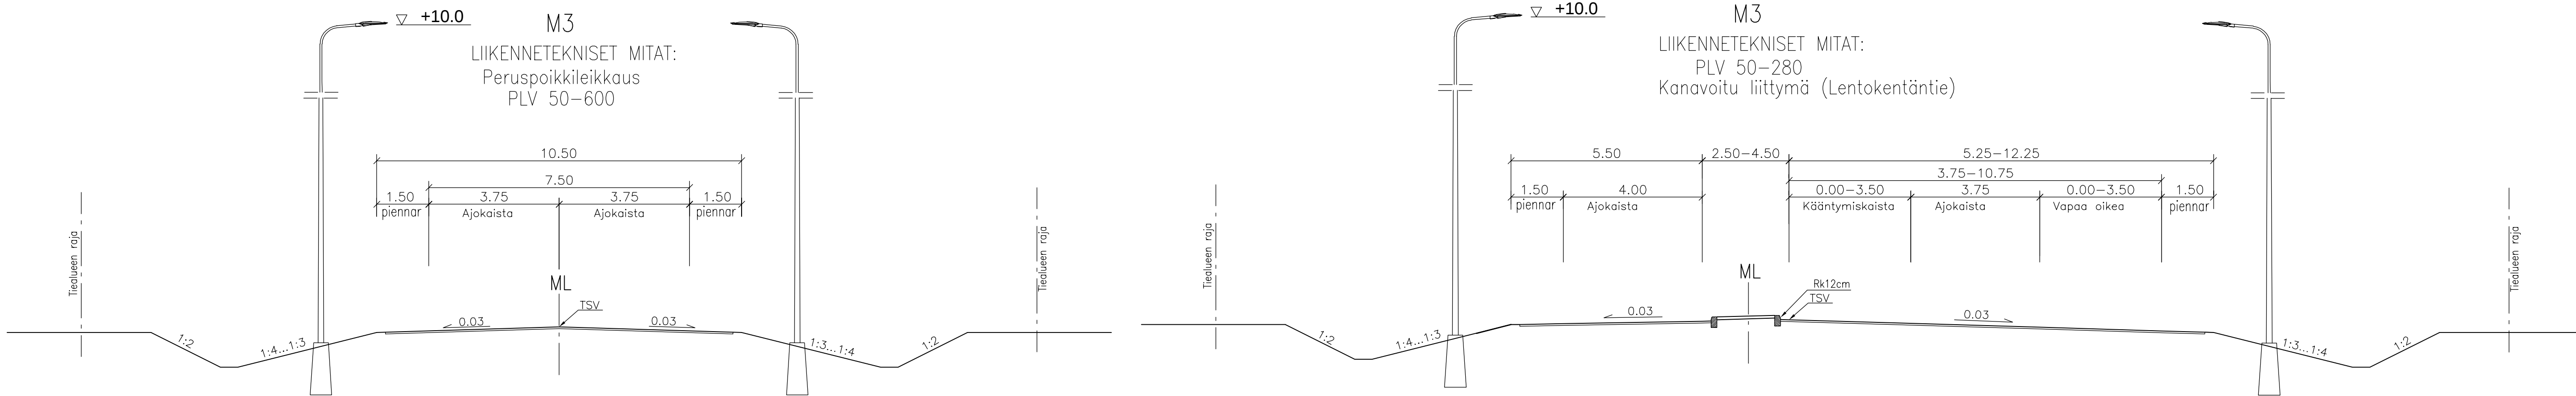

16.8.2021		16.8.2021		Koordinaattijärjestelmä ETRS-GK26 Korkeusjärjestelmä N2000	Tiesuunnitelma Maantien 815, (Lentokentäntien) parantaminen välillä Pohjantie (Vt 4) - Hailuodontie (Mt 816), Oulu, Kempele		
					Liikennetekniset poikkileikkaukset M3	Mk. 1:100	Piir.no 4T-7

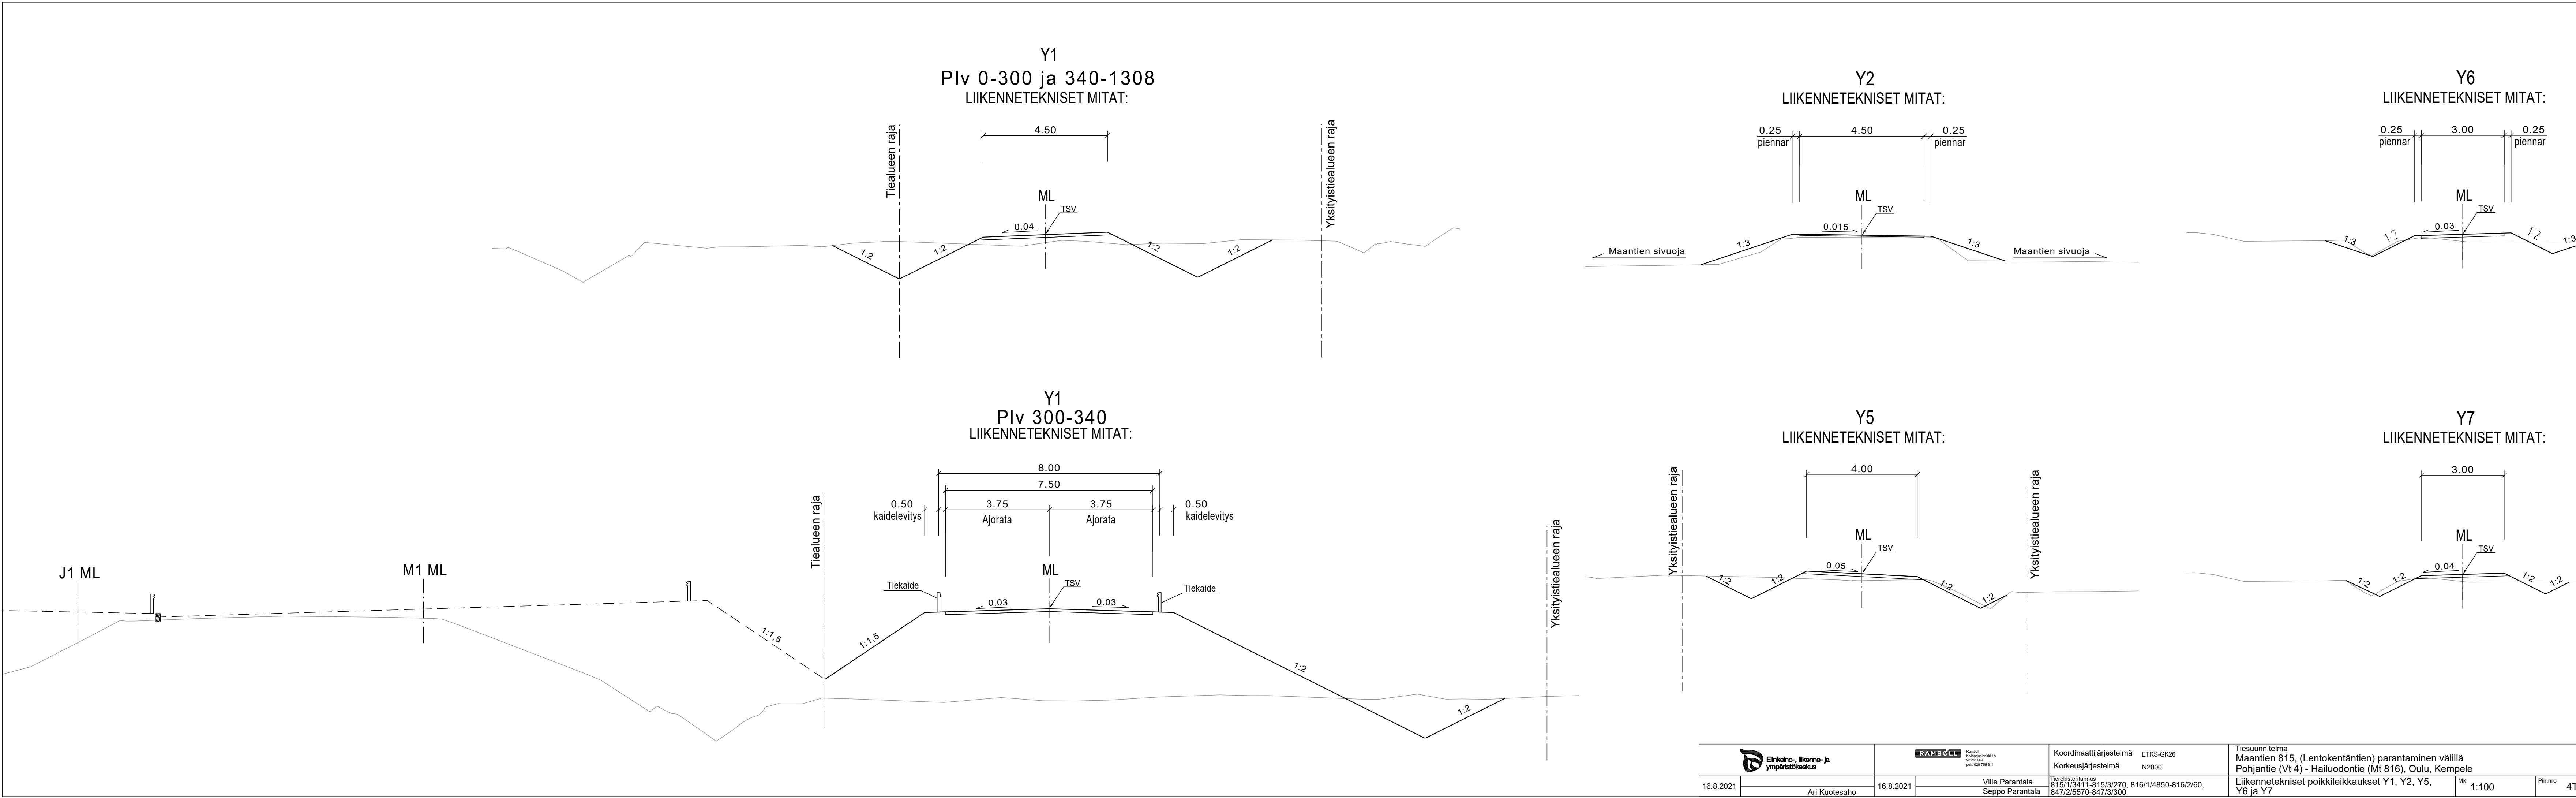

 Elinkeino-, liikenne- ja ympäristökeskus		 Ramboll Kohdepuolelta 1A 80020 Oulu puh. 020 755 611		Koordinaattijärjestelmä ETRS-GK26 Korkeusjärjestelmä N2000		Tiesuunnitelma Maantien 815, (Lentokentäntien) parantaminen välillä Pohjantie (Vt 4) - Hailuodontie (Mt 816), Oulu, Kempele		
16.8.2021	Ari Kuotesaho	16.8.2021	Ville Parantala Seppo Parantala	Tietokisteritunnus 815/1/3411-815/3/270, 816/1/4850-816/2/60, 847/2/5570-847/3/300		Liikennetekniset poikkileikkaukset Y1, Y2, Y5, Y6 ja Y7	Mk. 1:100	Piir.no 4T-8

