


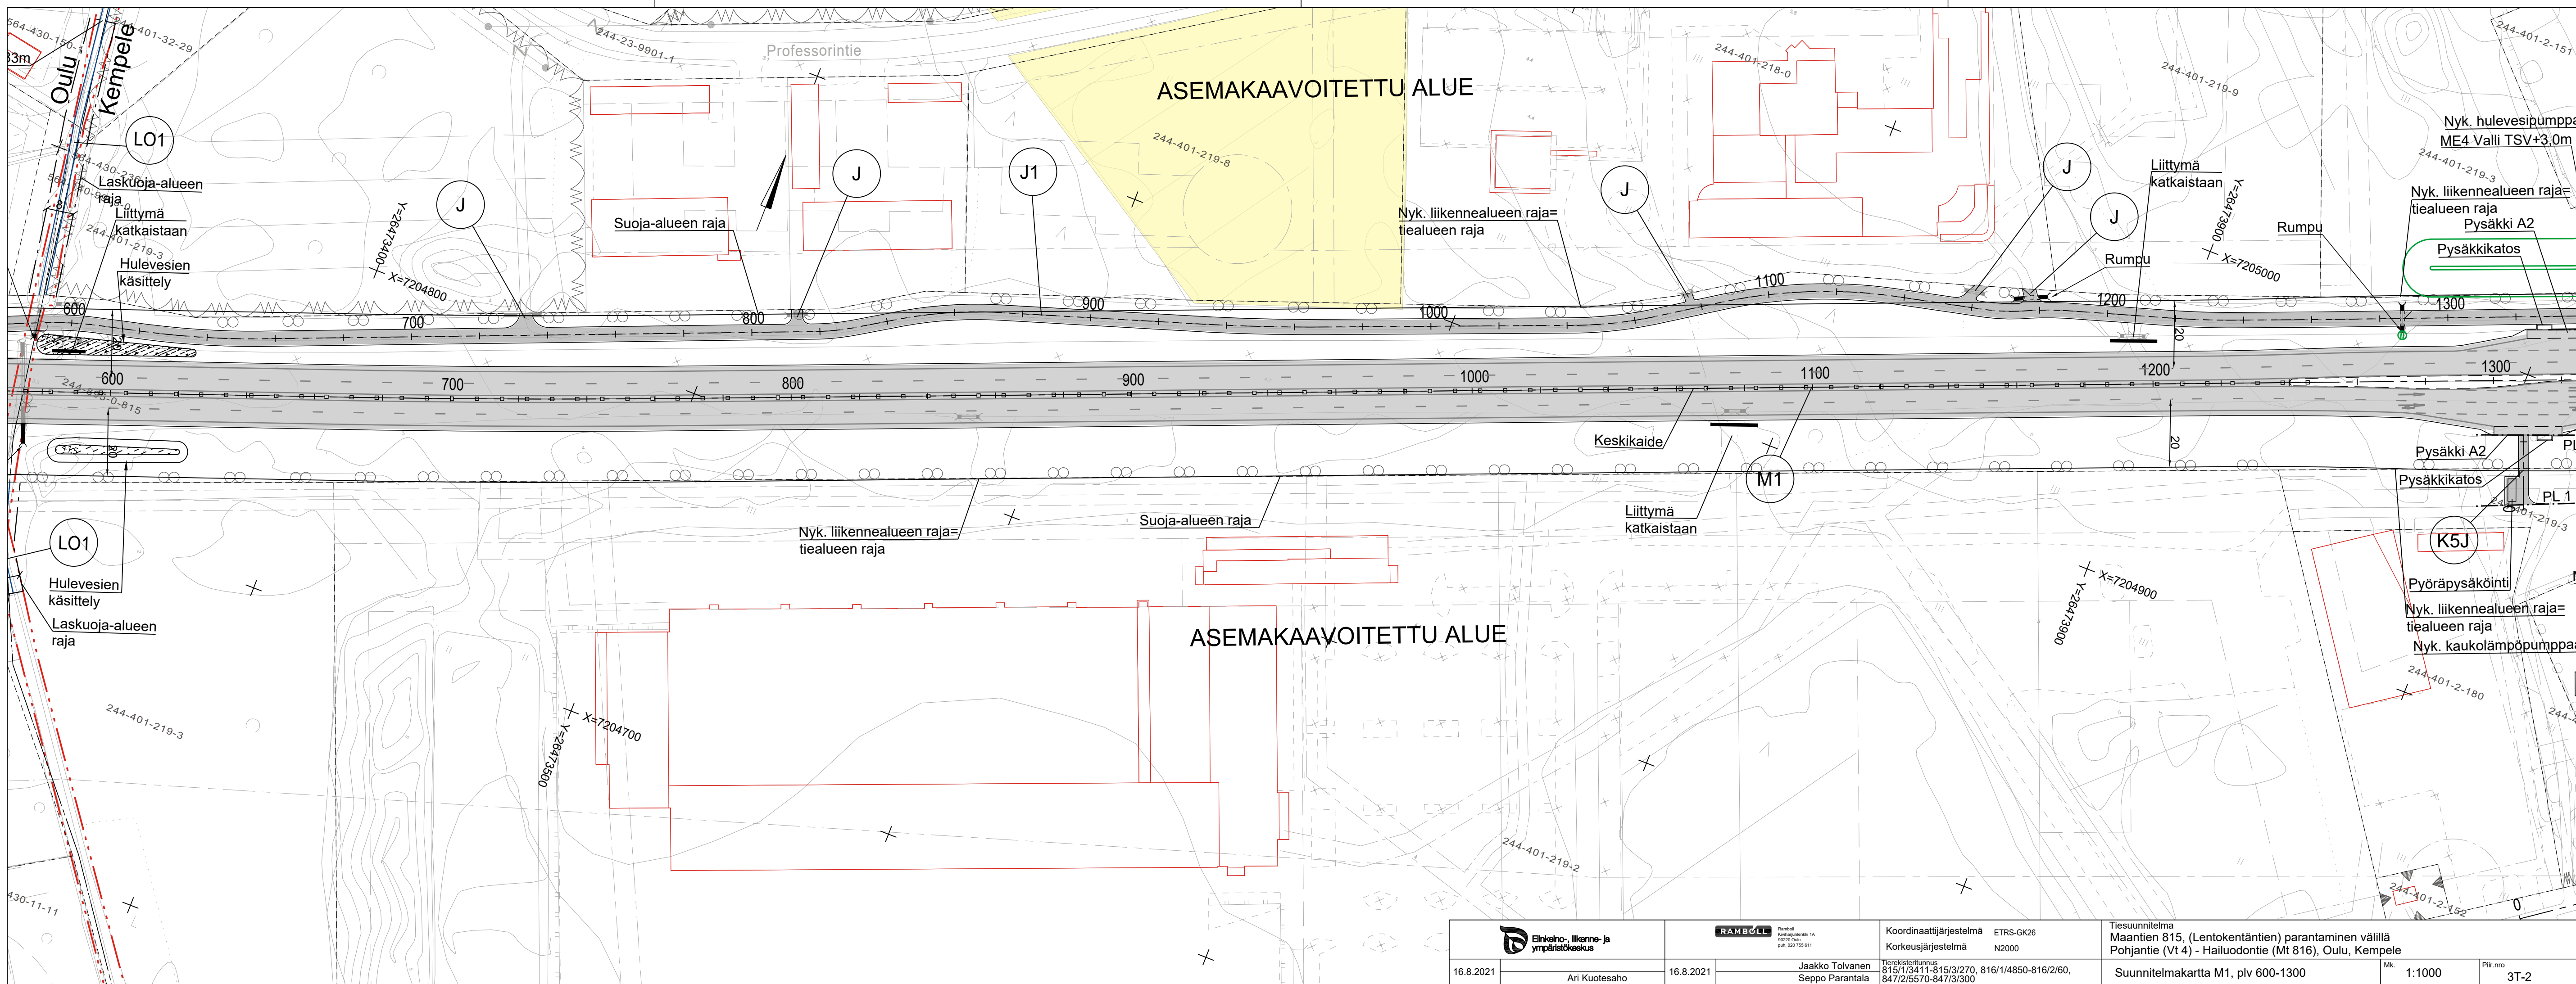

 Elinkeino-, liikenne- ja ympäristökeskus		 Ramboll Korhosenkatu 1A 00220 Oulu puh. 020 755 611		Koordinaattijärjestelmä ETRS-GK26 Korkeusjärjestelmä N2000		Tiesuunnitelma Maantien 815, (Lentokentätien) parantaminen välillä Pohjantie (Vt 4) - Hailuodontie (Mt 816), Oulu, Kempele			
16.8.2021	Ari Kuotesaho	16.8.2021	Jaakko Tolvanen Seppo Parantala	Tietokarttatunnus 815/1/3411-815/3/270, 816/1/4850-816/2/60, 847/2/5570-847/3/300		Suunnitelmakartta M1, plv 600-1300		Mk. 1:1000	Piir.nro 3T-2

