


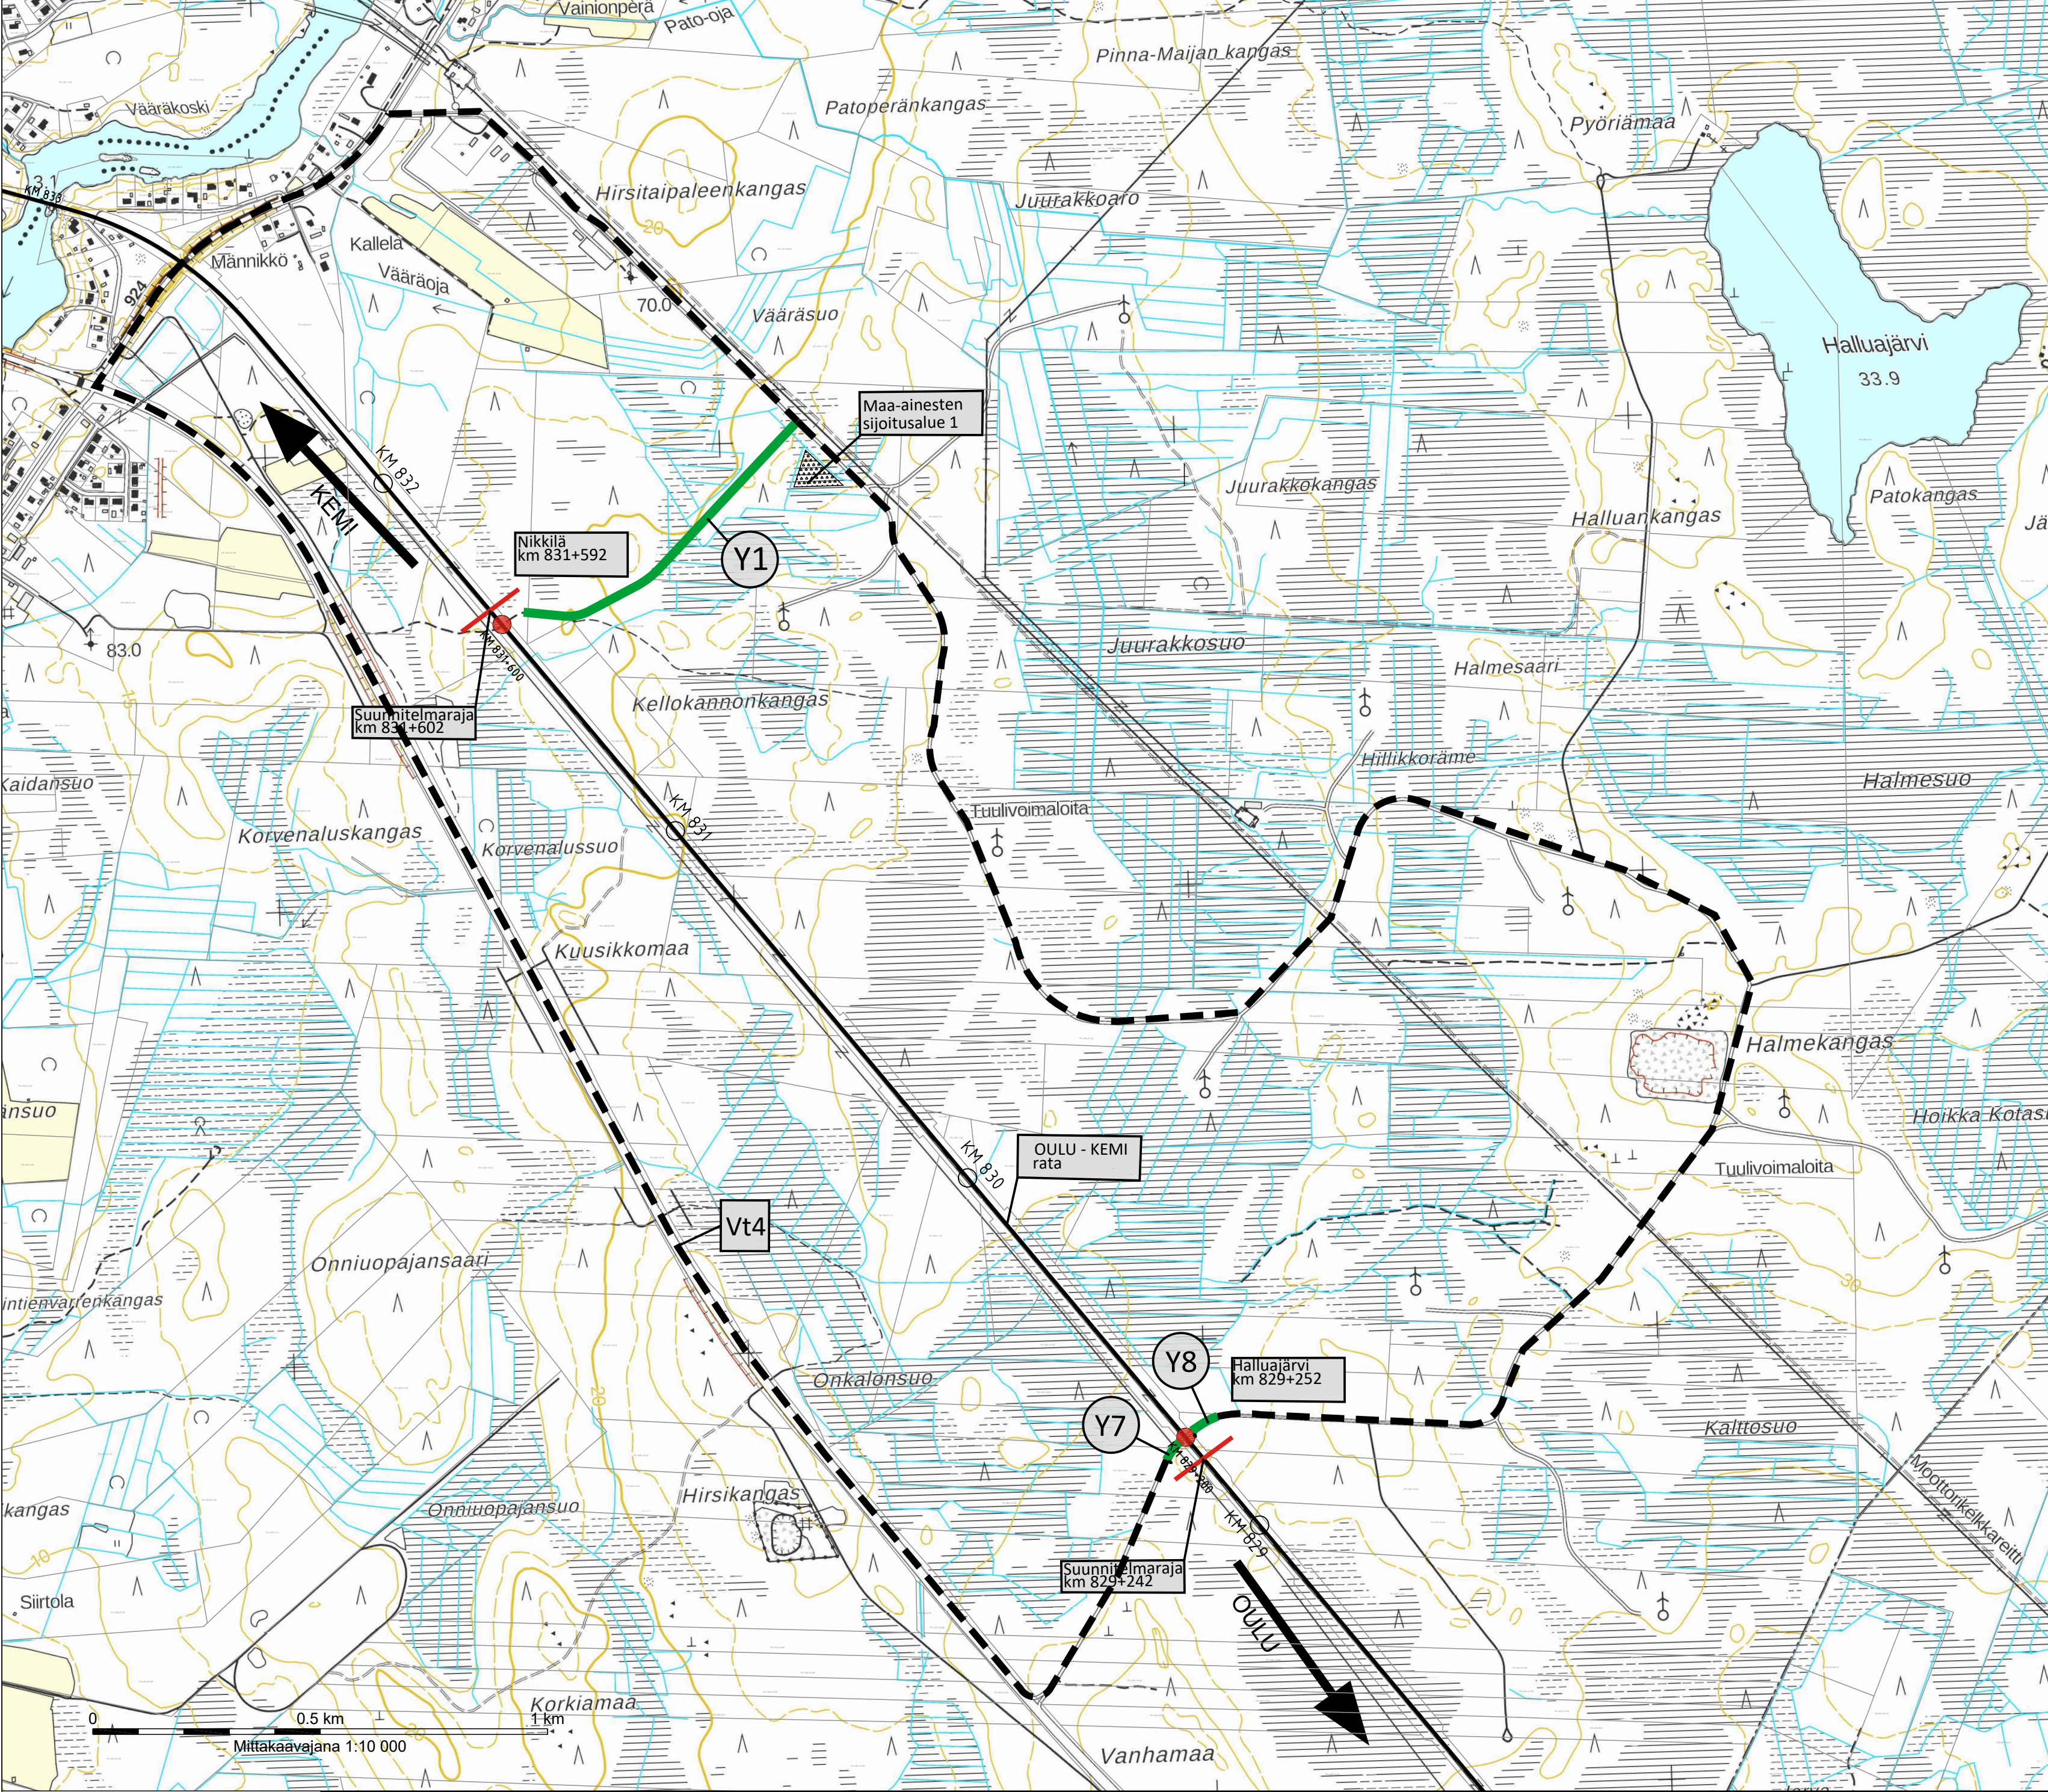

- Uusi korvaava tieyhteys
- Tasoristeyksen poistaminen
- Korvaava tieyhteys

Muut.	Selitys				Pvm	Tehnyt	Pvm	Hyv.	
 Väylävirasto Trafikledsverket					Hanke tai rataosa Tasoristeysturvallisuuden parantaminen välillä Halluajärvi-Horsma; Simo				
					Suunnitteluvaihe Ratasuunnitelma				
Toimittaja					Piirustuksen sisältö YLEISKARTTA 1 Nikkilä (km 831+592) Halluajärvi (km 829+252)				
									
Piirt.									
Suunn.	31.10.2022	A.Kantola							
Tark.		P.Hartikainen							
Hyv.									
					Mittakaava 1:10000				
Tark.					Koordinaatti- ja korkeusjärj. ETRS GK25/N2000				
Hyv.					Rataosan nro 008				
Tark.					Paikka Laji Numero Muut. Lehti Lehtiö				
Hyv.					3700 72 6501 1 2				