


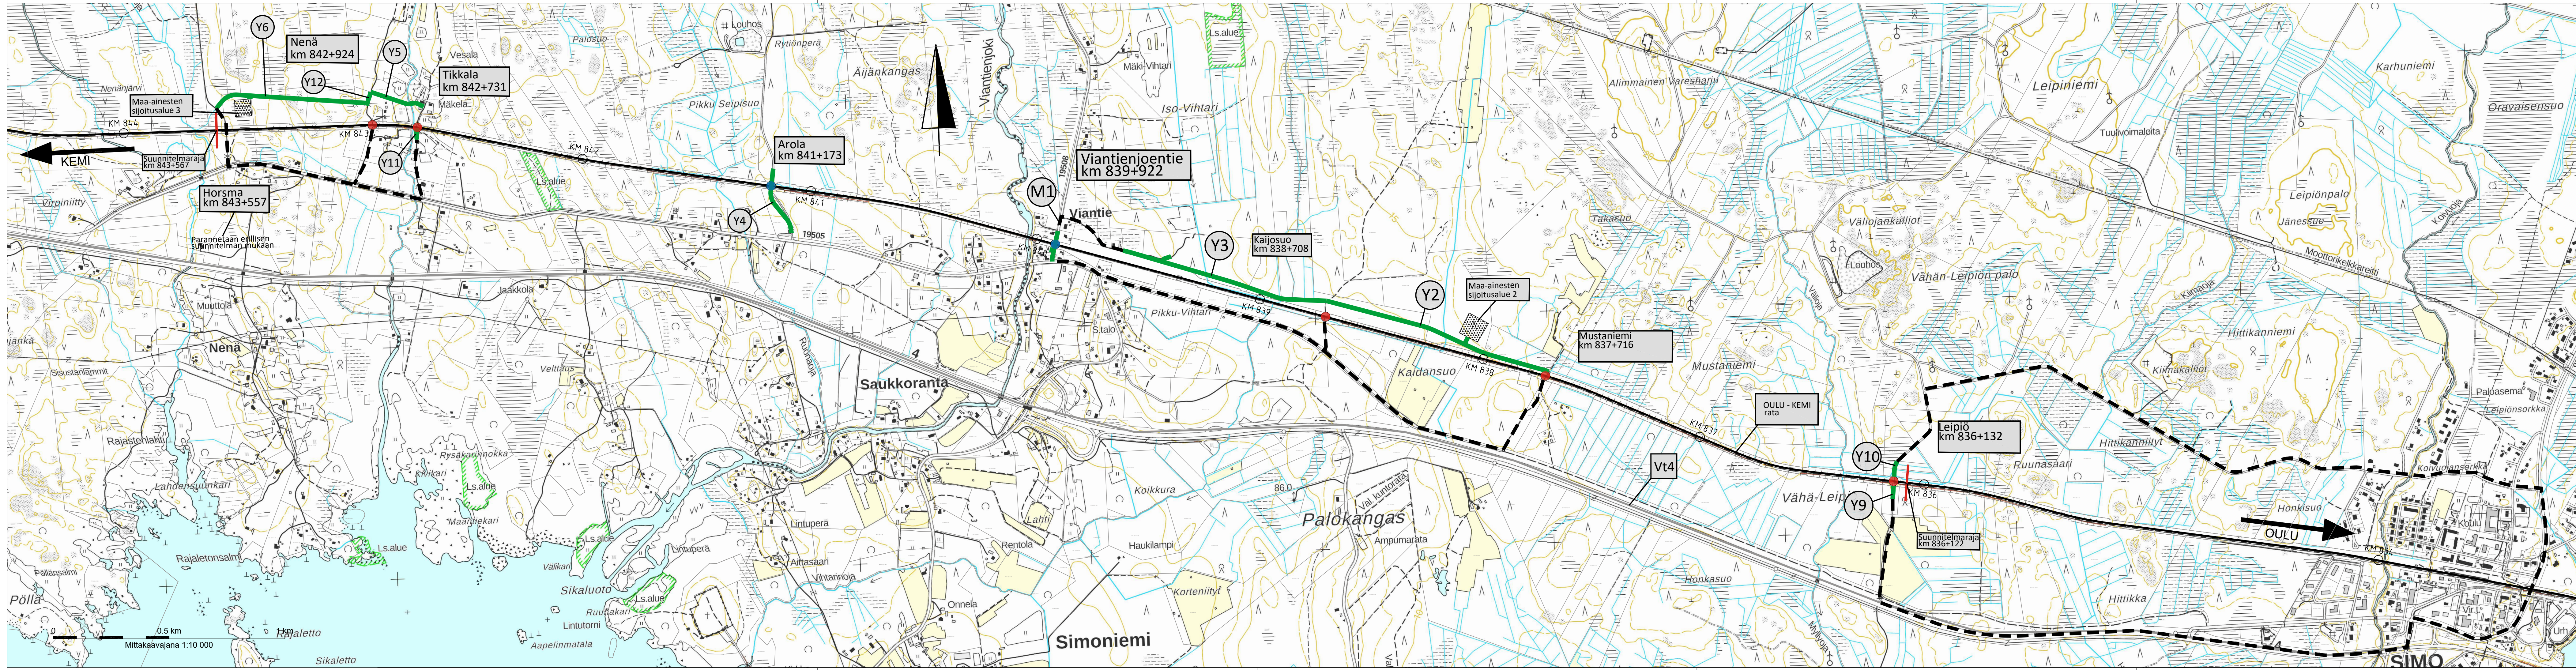

- Uusi korvaava tieyhteys
- Tasoristeyksen poistaminen
- Tasoristeyksen parantaminen
- Korvaava tieyhteys

Muut. Selitys		Pvm	Tehnyt	Pvm	Hyv.
		Hanke tai rataosa			
Toimittaja		Tasoristeysturvallisuuden parantaminen välillä Halluajärvi-Horsma; Simo			
SITOWISE		Suunnitteluvaihe Ratasuunnitelma			
Päätöksen sisältö		YLEISKARTTA 2			
Päätöksen sisältö		Horsma (km 842+557)			
Päätöksen sisältö		Nenä (km 842+924)			
Päätöksen sisältö		Tikkala (km 842+731)			
Päätöksen sisältö		Arola (km 841+173)			
Päätöksen sisältö		Viantienjoentie (km 839+922)			
Päätöksen sisältö		Kaijosuo (km 838+708)			
Päätöksen sisältö		Mustaniemi (km 837+716)			
Päätöksen sisältö		Leipiö (km 836+132)			
Päätöksen sisältö		Suunnitelmaraja km 836+122			
Mittakaava		1:10000			
Tark.		Koordinaatti- ja korkeusjärj.			
Hyv.		Rataosan nro			
Tark.		008			
Hyv.		ETRS GK25/N2000			
Paikka		Loji	Numero	Muut. Lehti	Lehtiä
Hyv.		3700	72	6502	2 2