


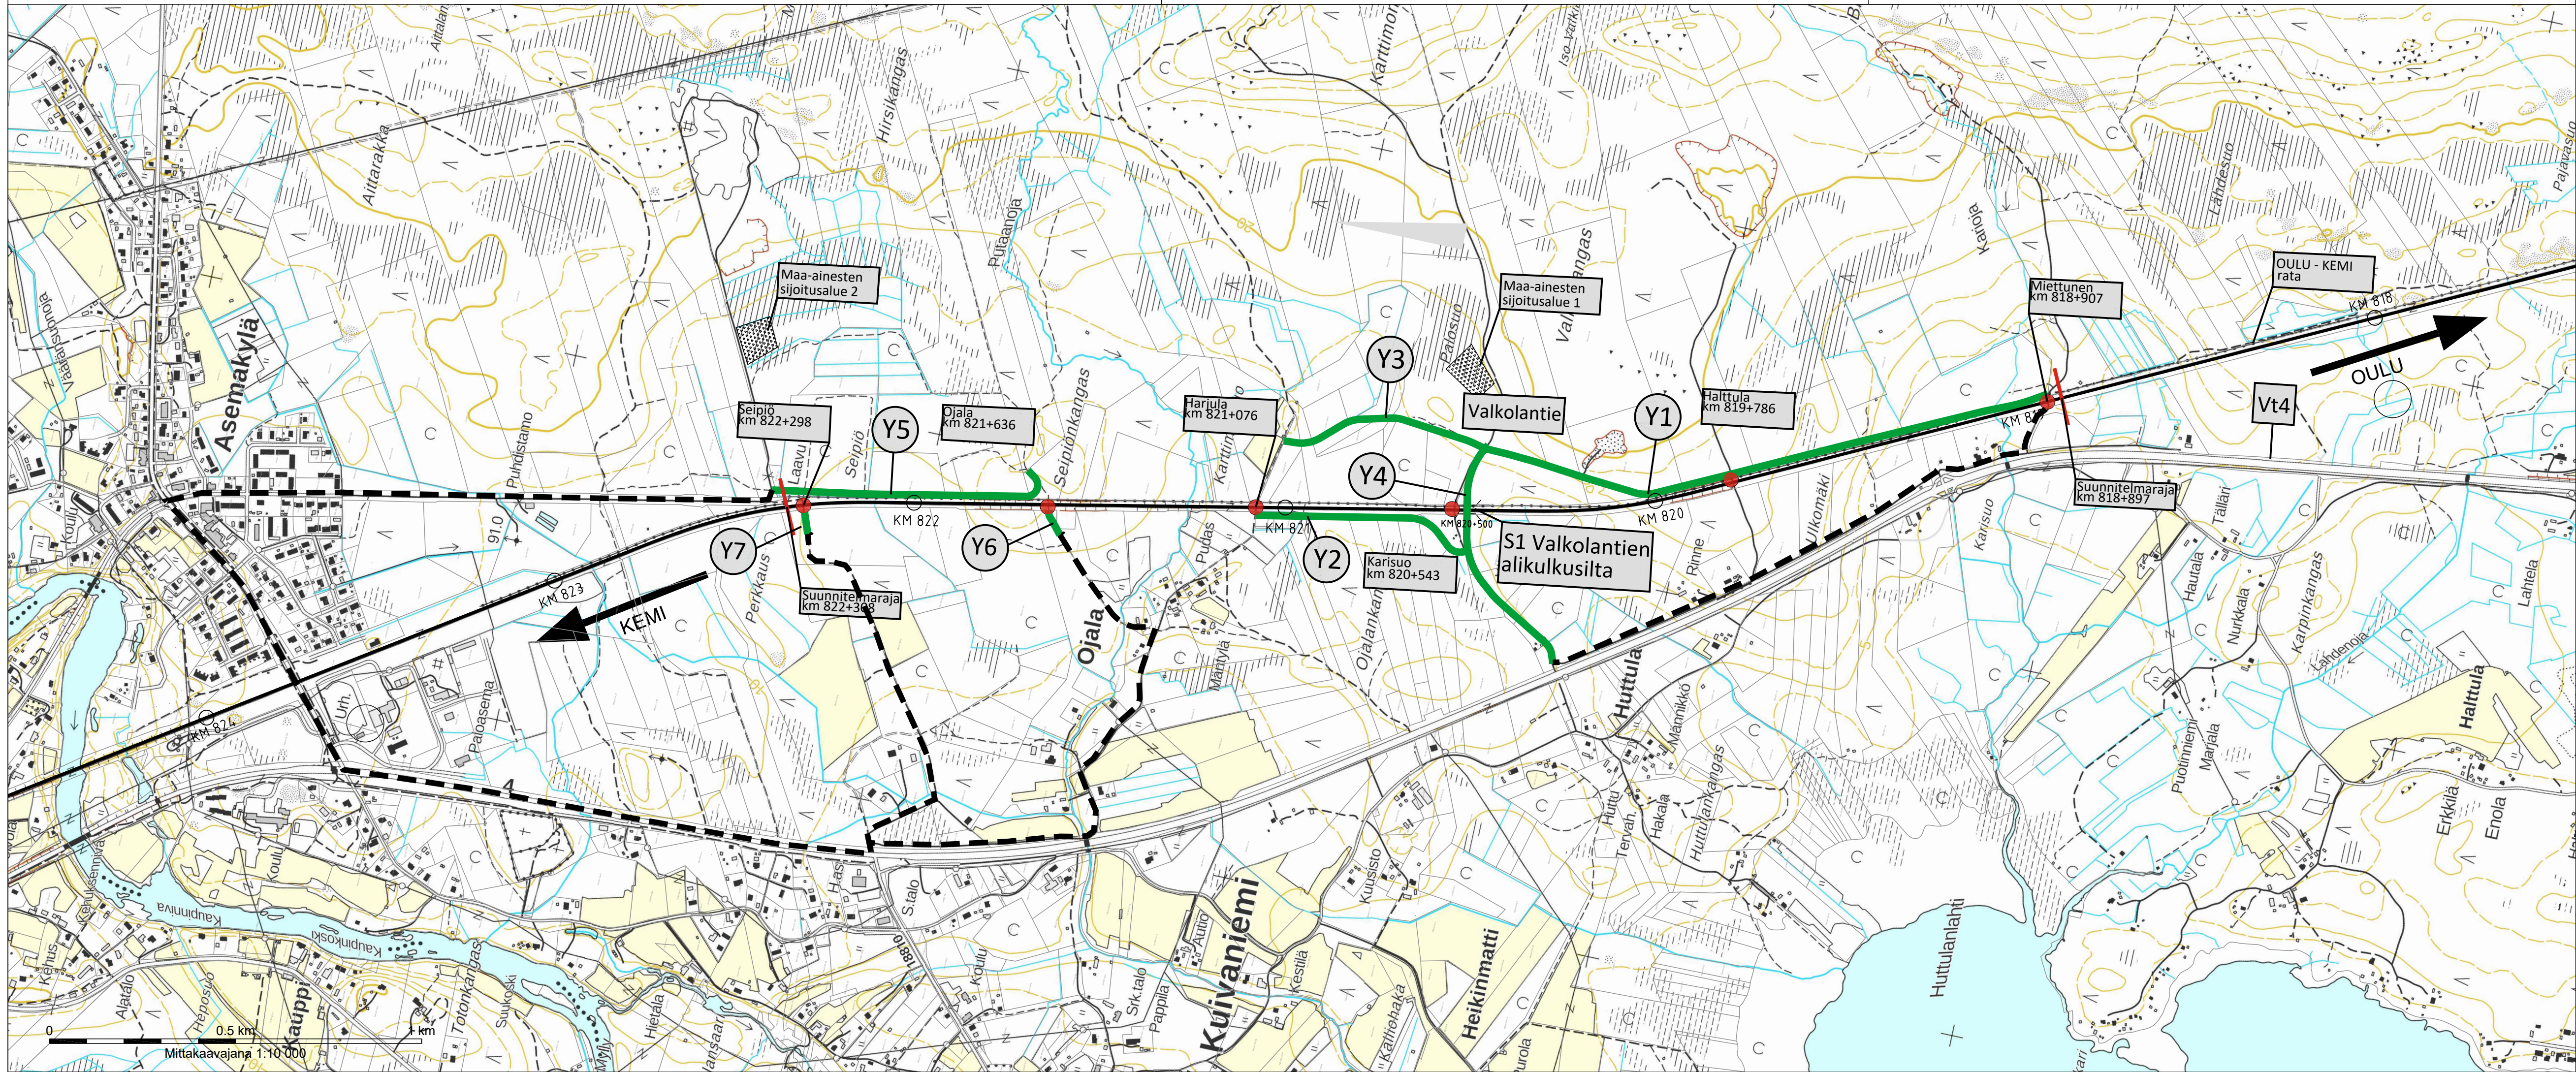

- Uusi korvaava tieyhteys
- Tasoristeyksen poistaminen
- Korvaava tieyhteys

Muut.		Selitys	Pvm	Tehnyt	Pvm	Hyv.
		Honke tai rataoso				
		Tasoristeysturvallisuuden paran-				
		taminen välillä Miettunen-				
		Seipiö; li				
Toimittaja		Suunnitteluvaihe				
		Ratasuunnitelma				
Piirt.		Pii				
		rustus sisöltä				
Suunn.		31.10.2022				
		A.Kantola				
Tark.		P.Hartikainen				
Hyv.						
Tark.		Mittakaava				
		1:10000				
Hyv.		Koordinaatti-				
		ja korkeusjärj.				
Tark.		Rataosan nro				
		008				
Hyv.		Poikka	Loji	Numero	Muut.	Lehti
		3700	72	6471	1	1