


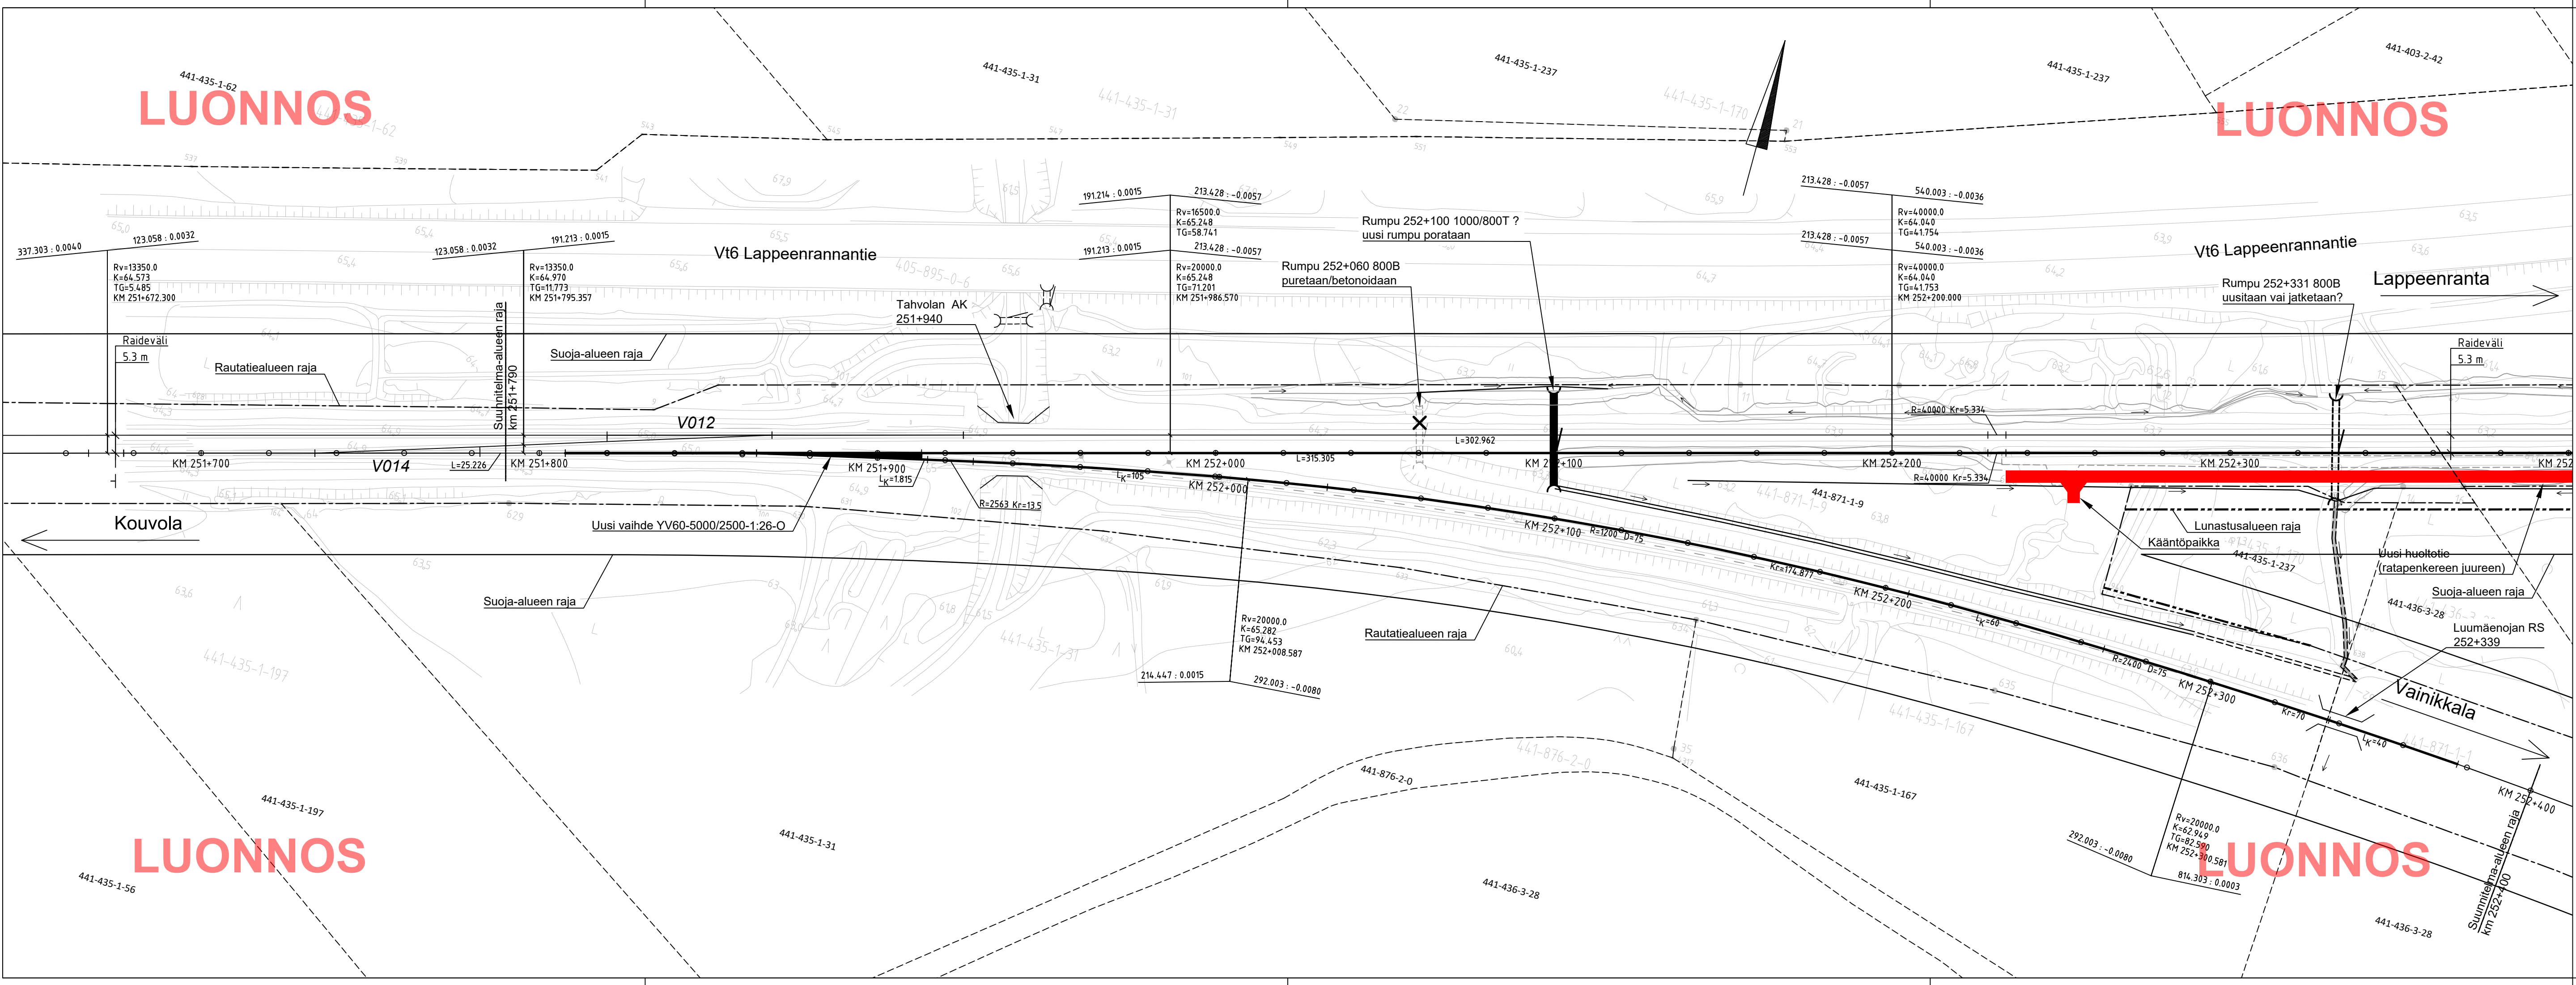


Selitteet:

- Uusi huoltotie
- Lunastusalueen raja
- Nykyinen raide
- Uusi raide
- Uusi raide

LUONNOS

Muut.	Selitys	Pvm	Tehnyt	Pvm	Hyv.
Tilaaja		Hanke tai rataosa			
Väylävirasto Trafikledsverket		LUUMÄKI-RASINSUO KAKSOISRAIDE			
Toimittaja		Suunnitteluvaihe			
wsp		RATASUUNNITTELU			
Piirt.		Piiustuksen sisältö			
Suunn.		SUUNNITELMAKARTTA			
Tark.		Kmv 251+660 - 252+300			
Hyv.					
Tarkastaja		Mittakaava			
RAMBOLL		1:1000			
Tark.		Koordinaatti- ja korkeusjärj.			
Hyv.		ETRS-GK29 / N2000			
Til. hyv.		Rataosan nro			
		1703			
		Paikka	Laji	Numero	Muut. Lehti Lehtiä
		2400	72	-	1 12

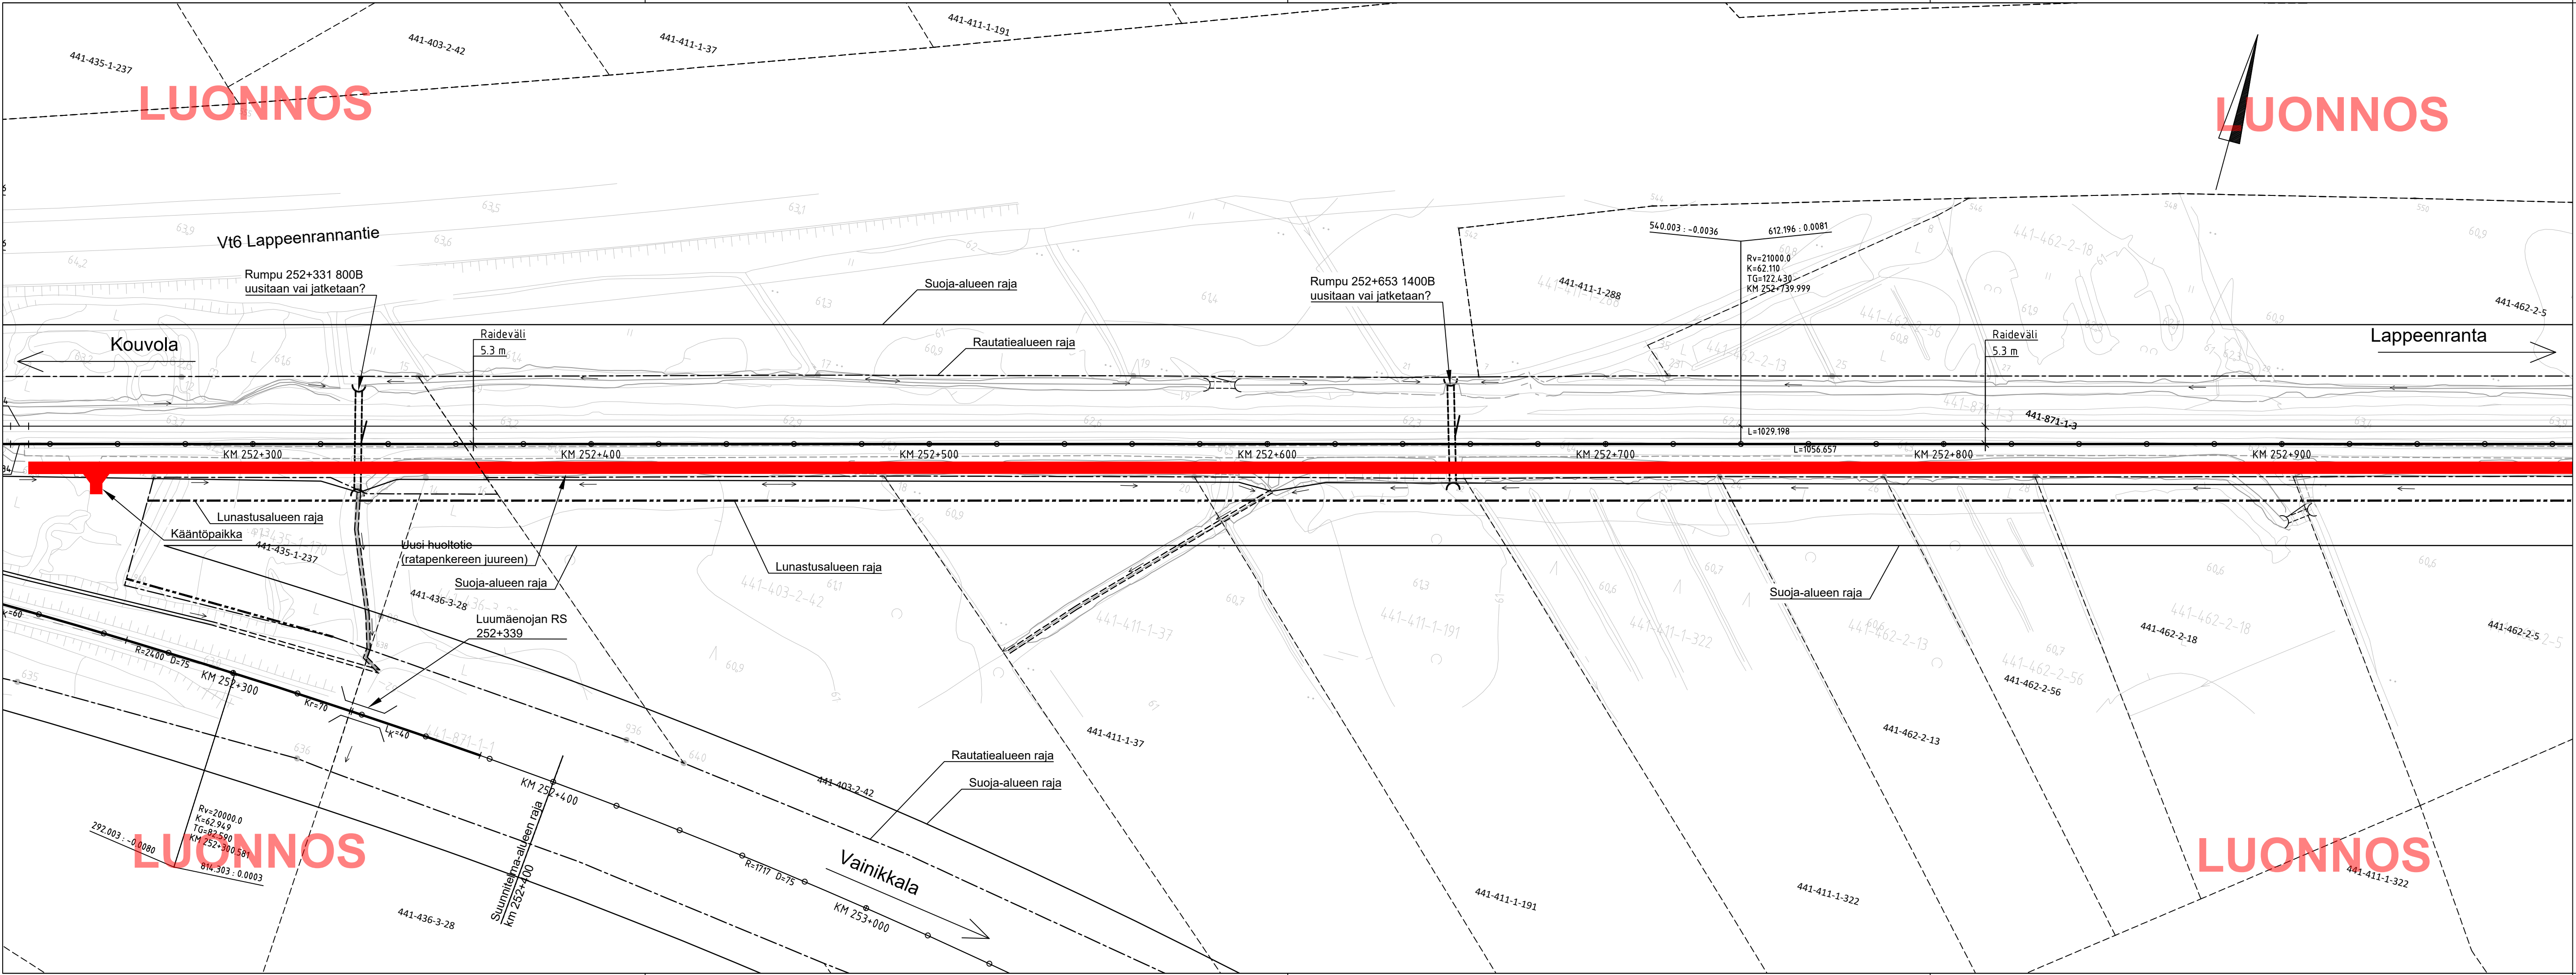


Selitteet:

- Uusi huoltotie
- - - Lunastusalueen raja
- Nykyinen raide
- Uusi raide
- - - Uusi raide

LUONNOS

Muut.	Selitys	Pvm	Tehnyt	Pvm	Hyv.
Tilaaaja		Hanke tai rataosa			
		LUUMÄKI-RASINSUO KAKSOISRAIDE			
Toimittaja		Suunnitteluvaihe			
		RATASUUNNITTELU			
Piirt.		Piiustus sisälto			
Suunn.		SUUNNITELMAKARTTA			
Tark.		Kmv 252+300 - 252+940			
Hyv.					
Tarkastaja		Mittakaava			
		1:1000			
Tark.		Koordinaatti- ja korkeusjärj.			
Hyv.		ETRS-GK29 / N2000			
Til. hyv.		Rataosan nro			
		1703			
		Paikka	Laji	Numero	Muut. Lehti
		2400	72	-	2 12

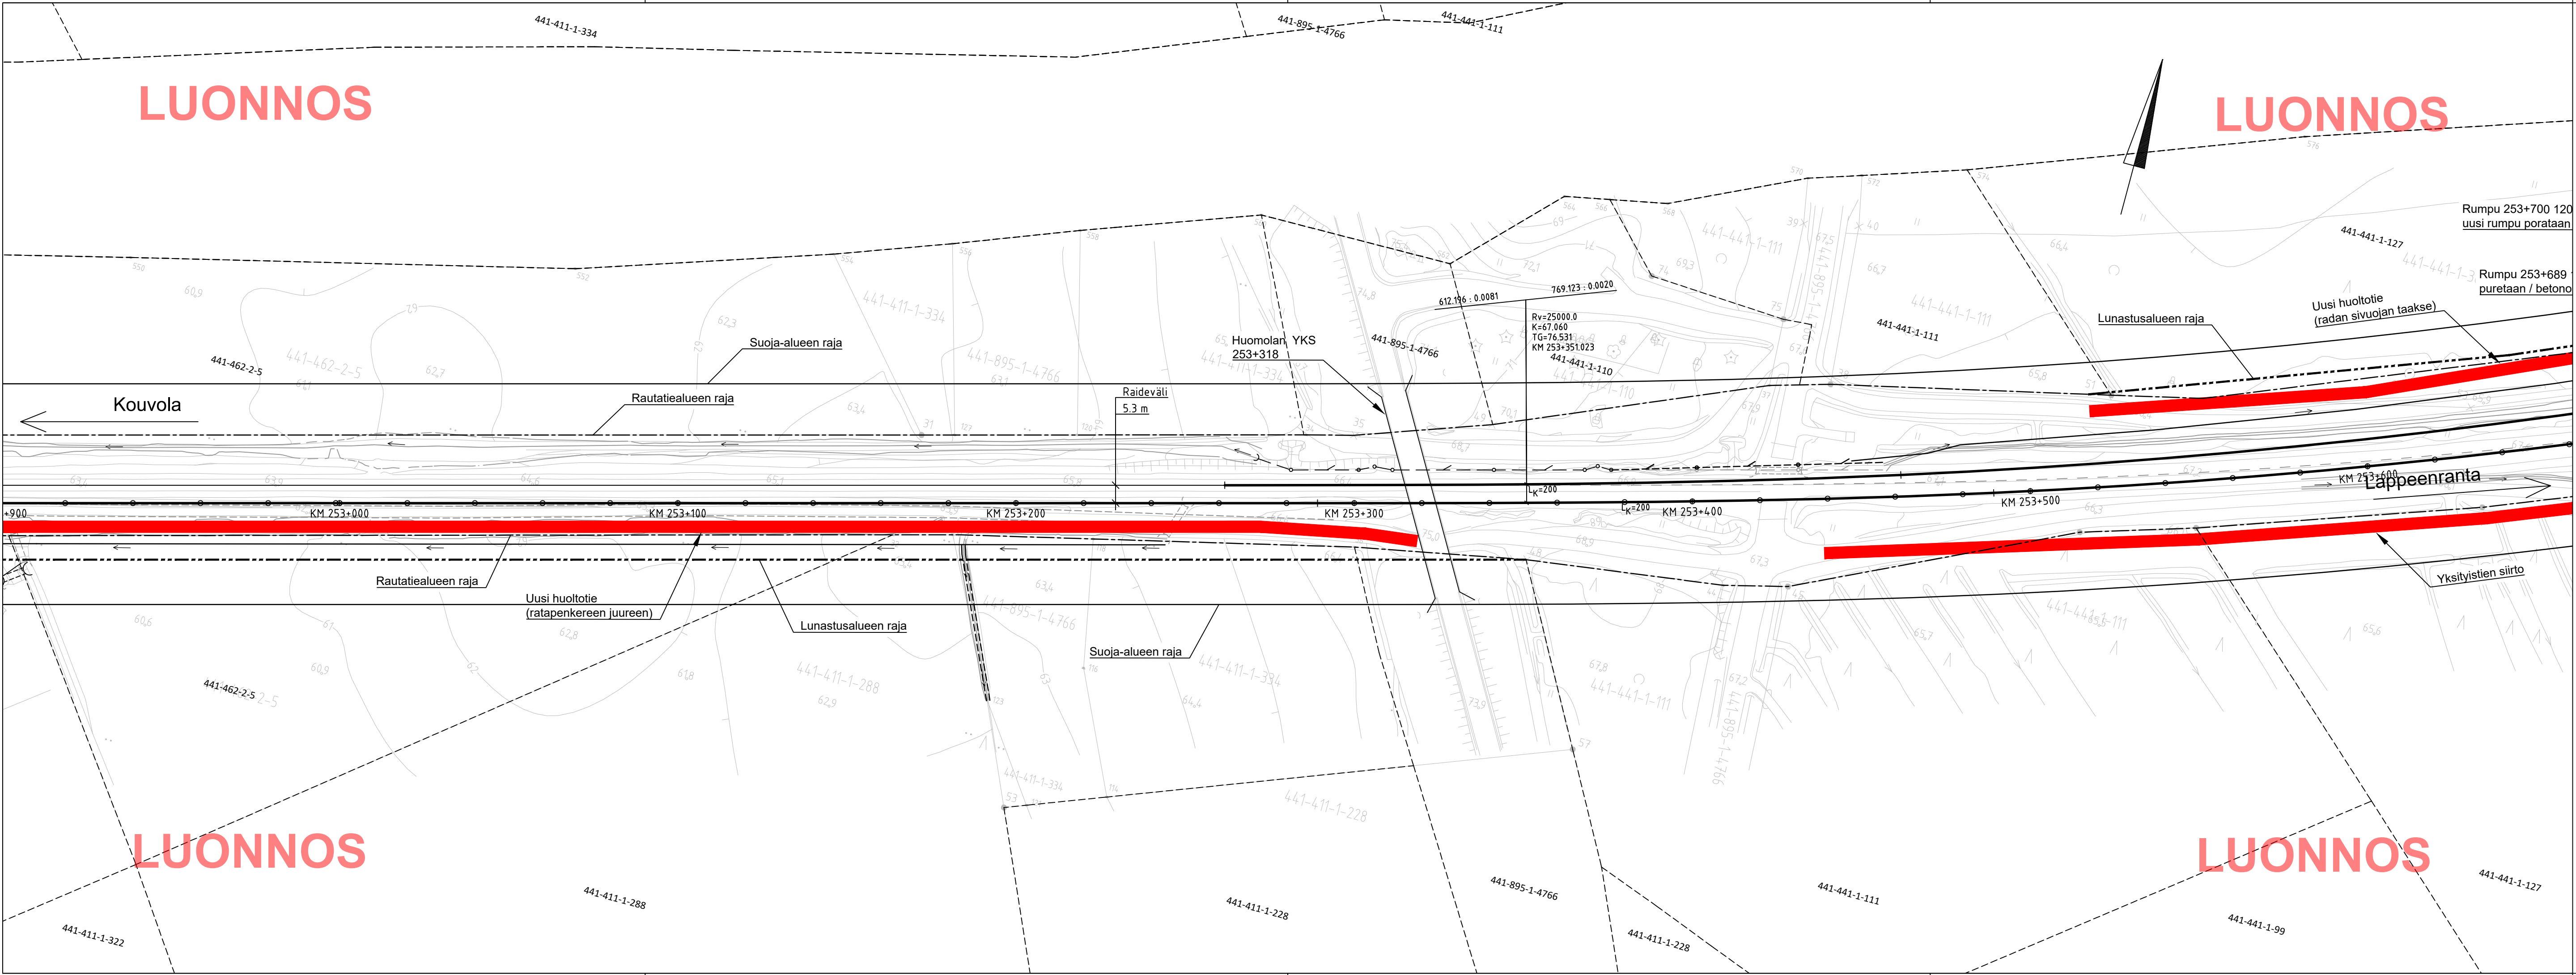


Selitteet:

- Uusi huoltotie
- Lunastusalueen raja
- Nykyinen raide
- Uusi raide
- Uusi raide

LUONNOS

Muut.	Selitys	Pvm	Tehnyt	Pvm	Hyv.
Tilaaaja		Hanke tai rataosa			
Väylävirasto Trafikledsverket		LUUMÄKI-RASINSUO KAKSOISRAIDE			
Toimittaja		Suunnitteluvaihe			
wsp		RATASUUNNITTELU			
Piirt.		Piirustuksen sisältö			
Suunn.		SUUNNITELMAKARTTA			
Tark.		Kmv 252+940 - 253+620			
Hyv.					
Tarkastaja		Mittakaava			
RAMBOLL		1:1000			
Tark.		Koordinaatti- ja korkeusjärj.			
Hyv.		ETRS-GK29 / N2000			
Til. hyv.		Rataosan nro			
		1703			
		Paikka	Laji	Numero	Muut. Lehti Lehtiä
		2400	72	-	3 12

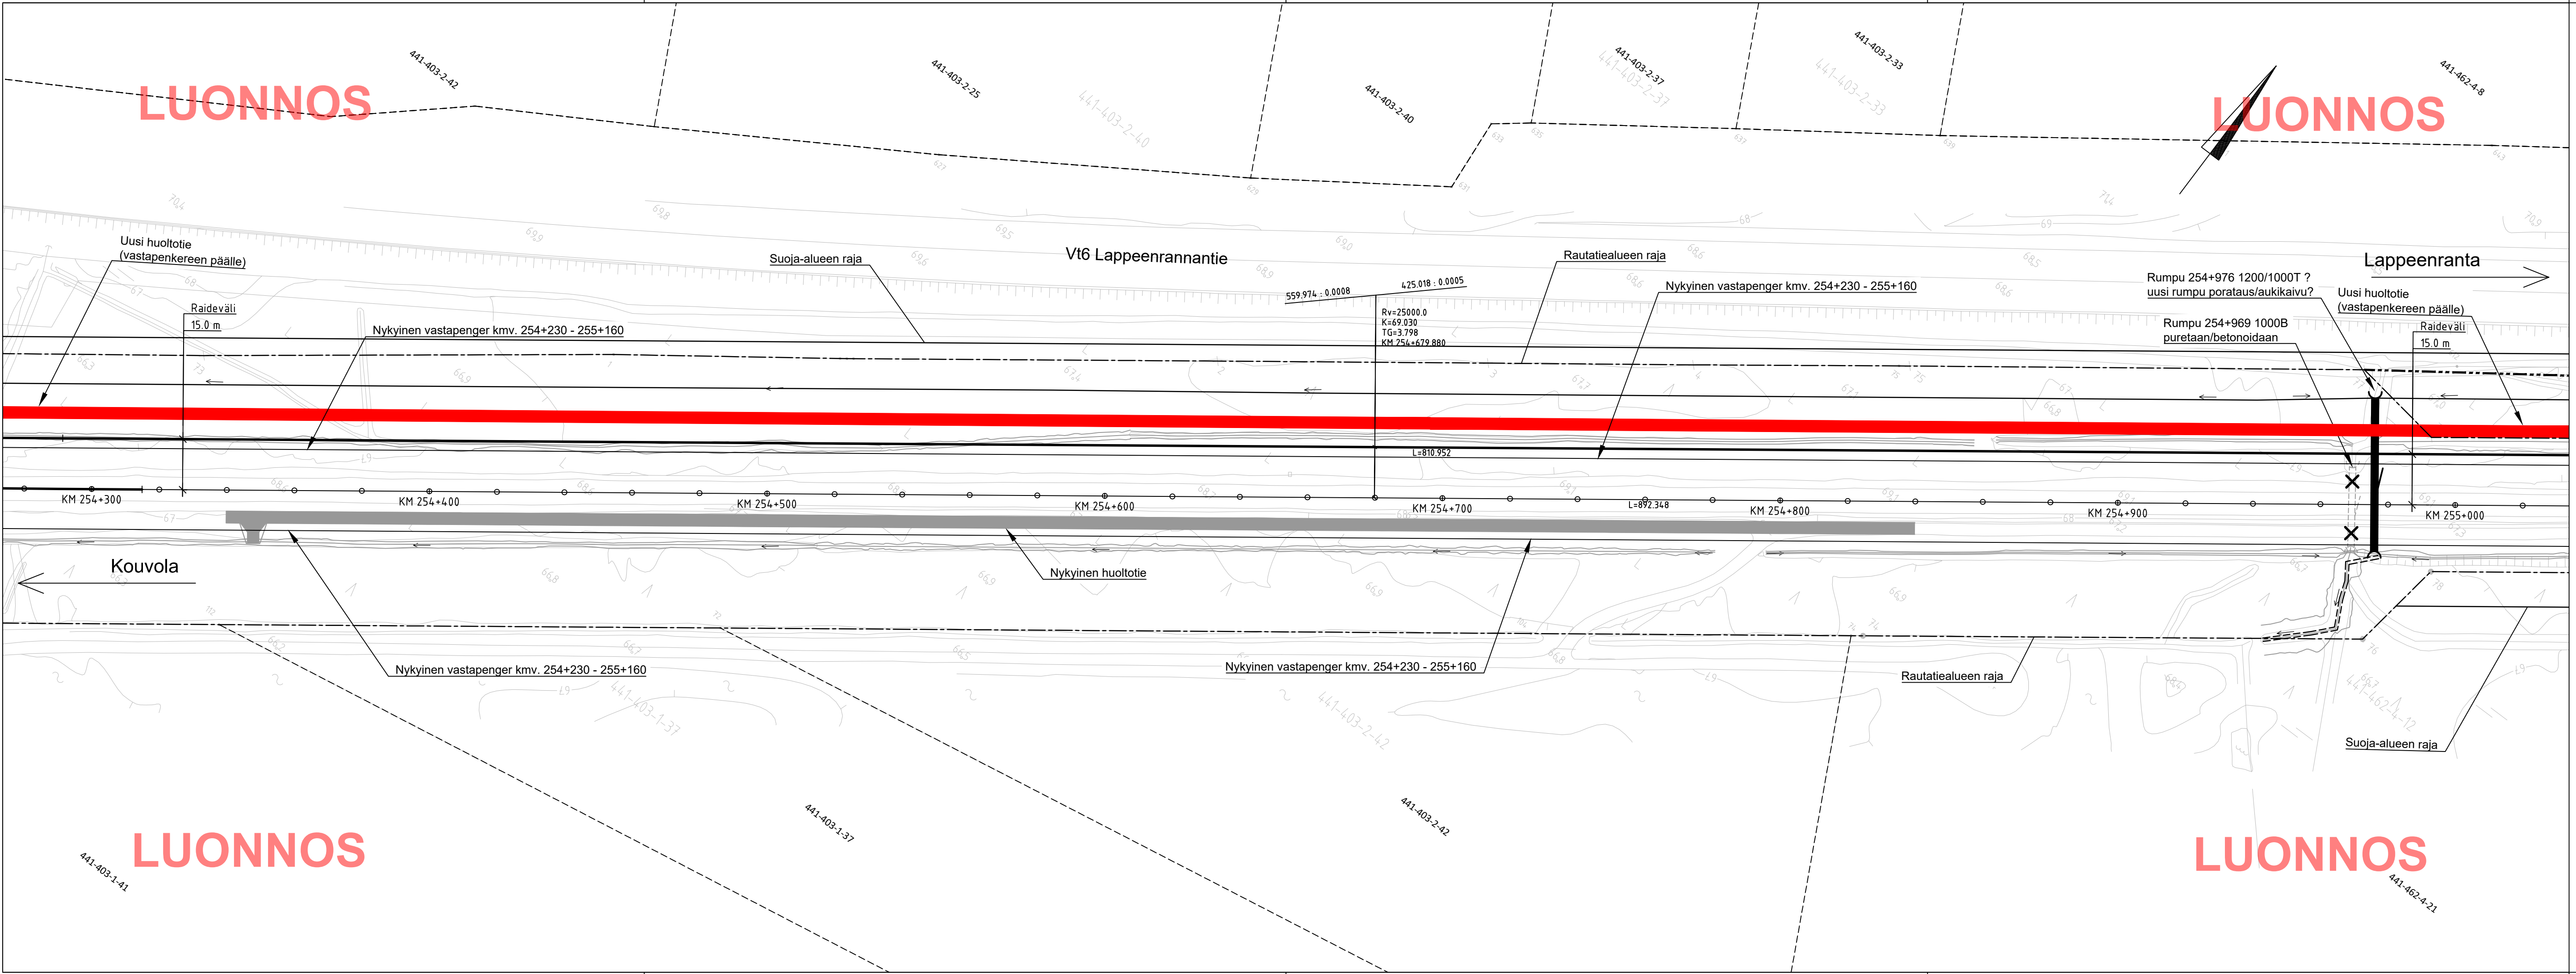


Selitteet:

- Uusi huoltotie
- Lunastusalueen raja
- Nykyinen raide
- Uusi raide
- Uusi raide

LUONNOS

Muut.	Selitys	Pvm	Tehnyt	Pvm	Hyv.
Tilaaaja		Hanke tai rataosa			
		LUUMÄKI-RASINSUO KAKSOISRAIDE			
Toimittaja		Suunnitteluvaihe			
		RATASUUNNITTELU			
Piirt.		Piirustuksen sisältö			
Suunn.		SUUNNITELMAKARTTA			
Tark.		Kmv 254+300 - 255+000			
Hyv.					
Tarkastaja		Mittakaava			
		1:1000			
Tark.		Koordinaatti- ja korkeusjärj.			
Hyv.		ETRS-GK29 / N2000			
Til. hyv.		Rataosan nro			
		1703			
		Paikka	Laji	Numero	Muut. Lehti
		2400	72	-	5 12

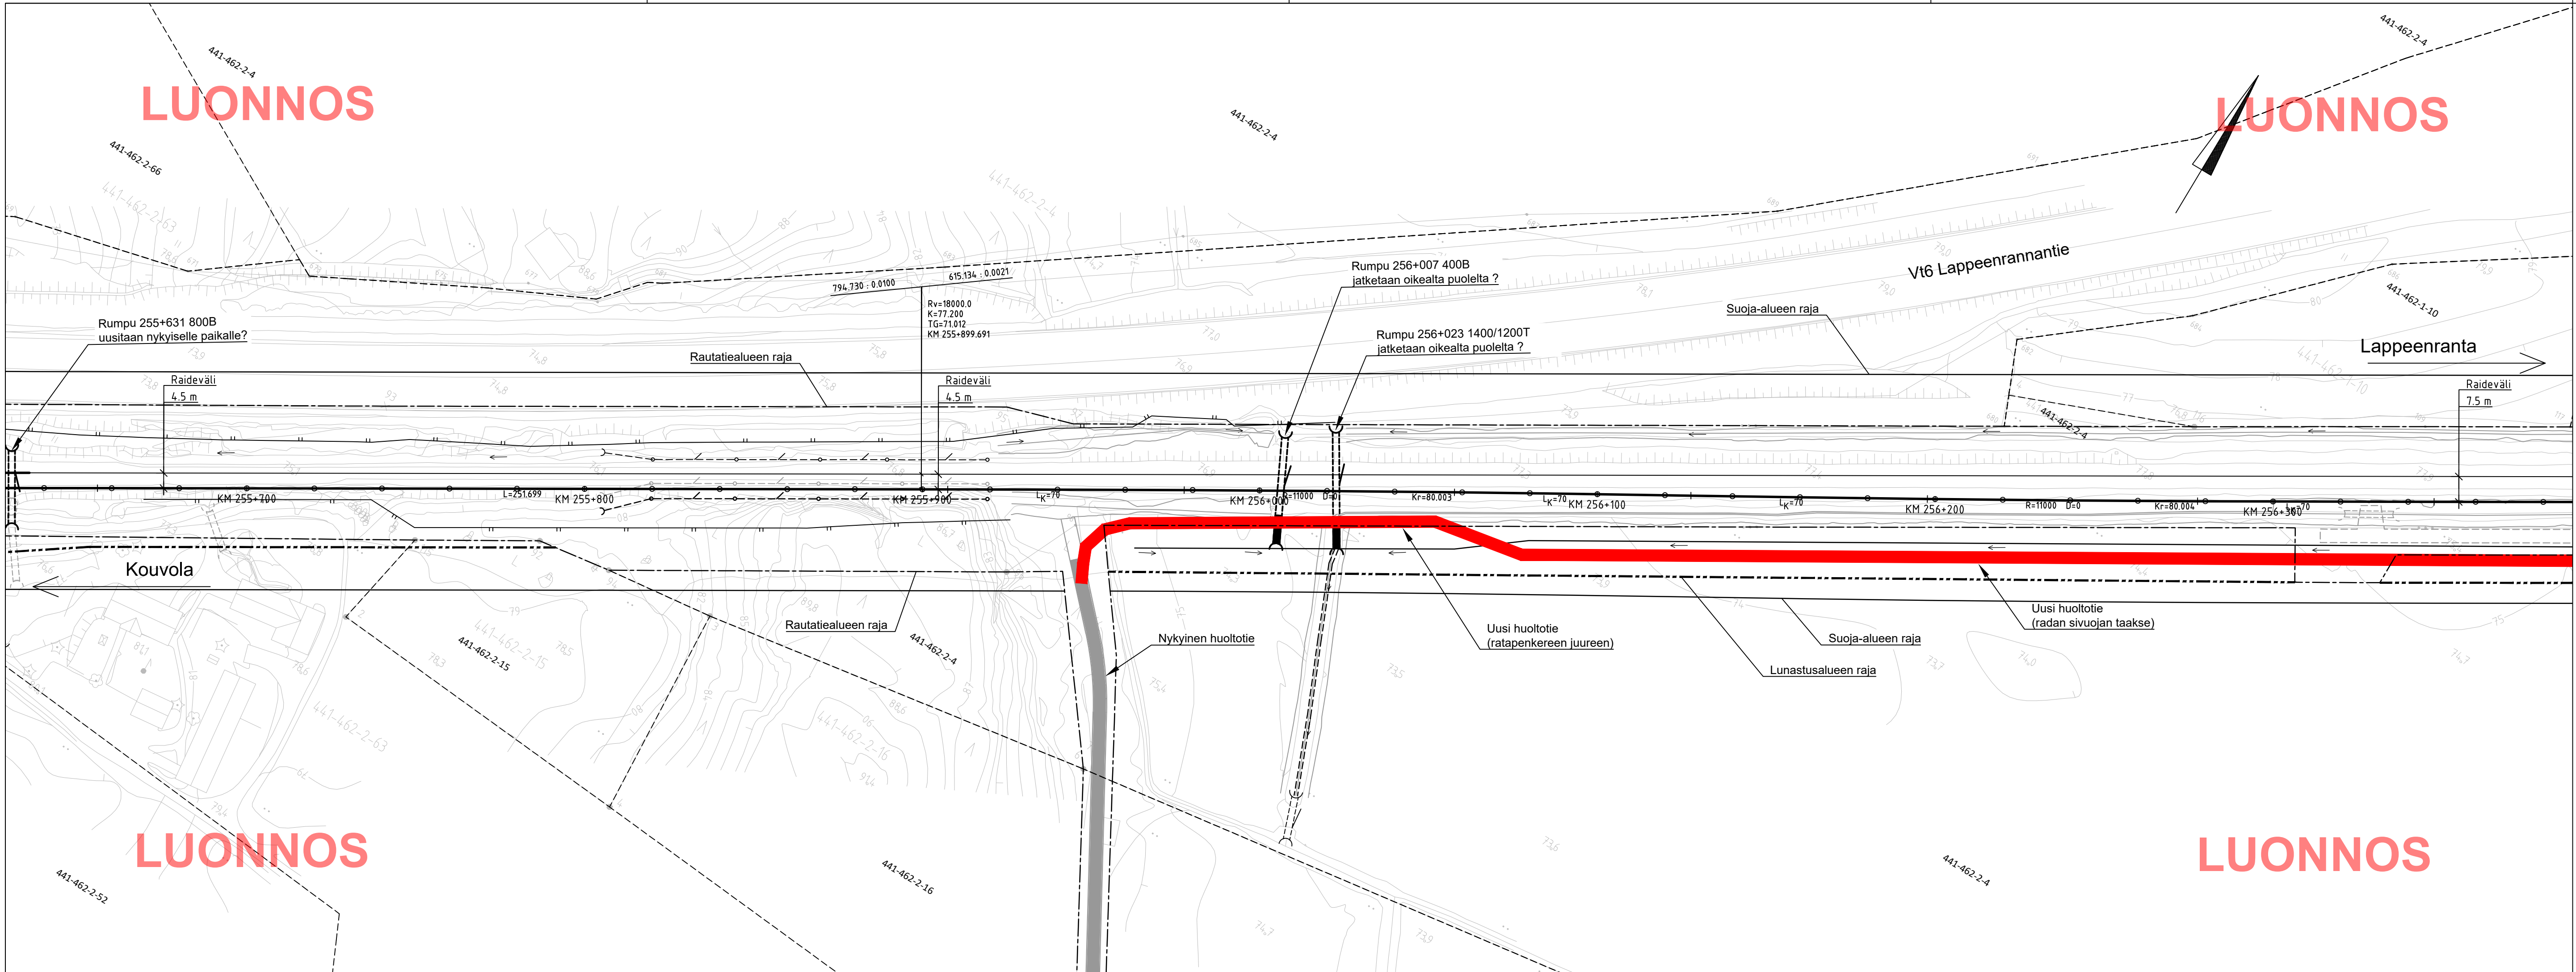


Selitteet:

- Uusi huoltotie
- Lunastusalueen raja
- Nykyinen raide
- Uusi raide
- Uusi raide

LUONNOS

Muut.	Selitys	Pvm	Tehnyt	Pvm	Hyv.
Tilaaaja		Hanke tai rataosa			
Väylävirasto Trafikledsverket		LUUMÄKI-RASINSUO KAKSOISRAIDE			
Toimittaja		Suunnitteluvaihe			
wsp		RATASUUNNITTELU			
Piirt.		Piirustuksen sisältö			
Suunn.		SUUNNITELMAKARTTA			
Tark.		Kmv 255+660 - 256+360			
Hyv.					
Tarkastaja		Mittakaava			
RAMBOLL		1:1000			
Tark.		Koordinaatti- ja korkeusjärj.			
Hyv.		ETRS-GK29 / N2000			
Til. hyv.		Rataosan nro			
		1703			
		Paikka	Laji	Número	Muut. Lehti
		2400	72	-	7
		12			

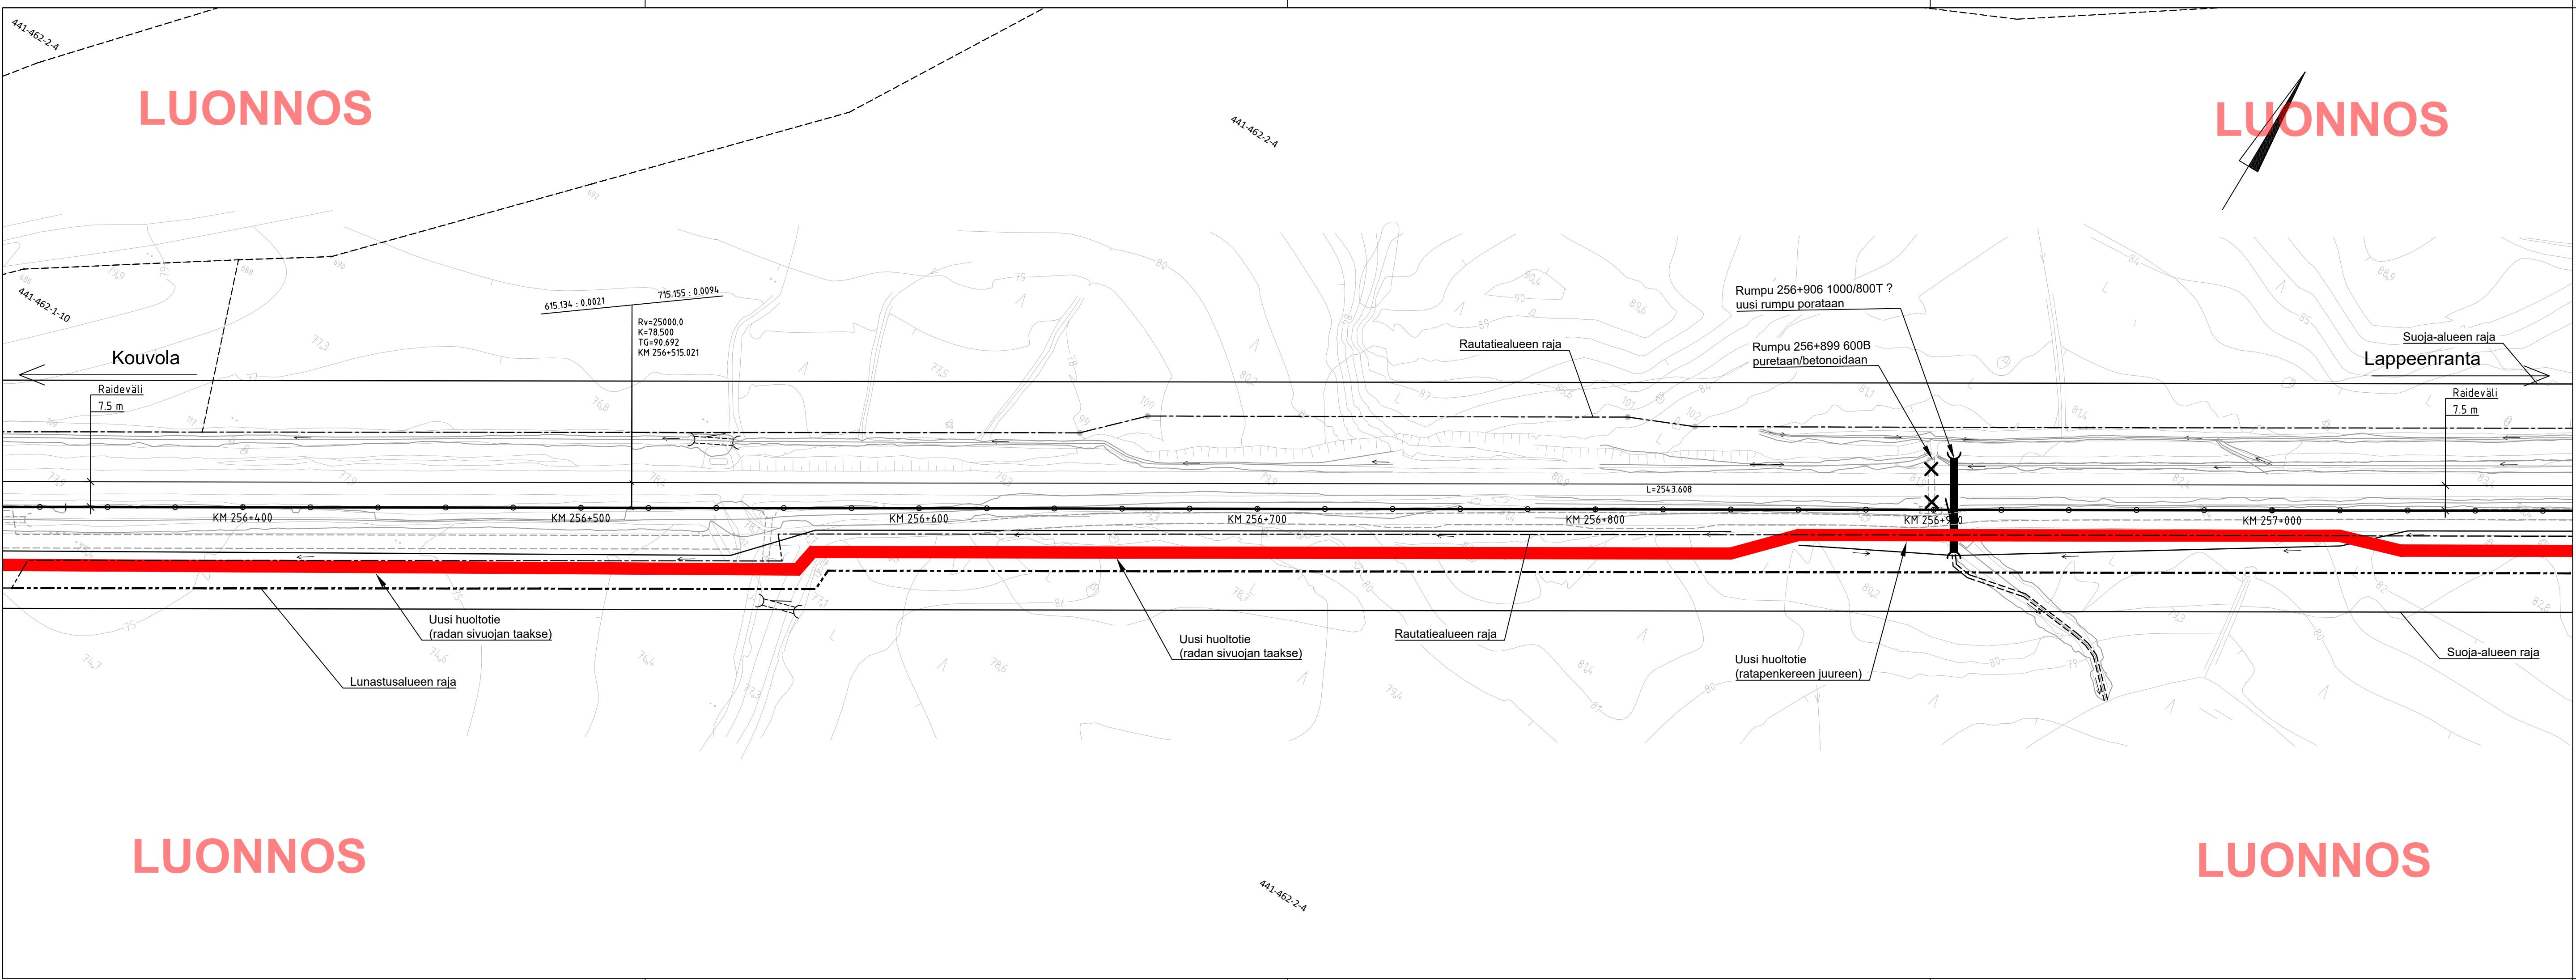


Selitteet:

- Uusi huoltotie
- Lunastusalueen raja
- Nykyinen raide
- Uusi raide
- Uusi raide

LUONNOS

Muut.	Selitys	Pvm	Tehnyt	Pvm	Hyv.
Tilaja		Hanke tai rataosa			
Väylävirasto Trafikledsverket		LUUMÄKI-RASINSUO KAKSOISRAIDE			
Toimittaja		Suunnitteluvaihe			
wsp		RATASUUNNITTELU			
Piirt.		Piirustuksen sisältö			
Suunn.		SUUNNITELMAKARTTA			
Tark.		Kmv 256+360 - 257+060			
Hyv.					
Tarkastaja		Mittakaava			
RAMBOLL		1:1000			
Tark.		Koordinaatti- ja korkeusjärj.			
Hyv.		ETRS-GK29 / N2000			
Til. hyv.		Rataosan nro			
		1703			
		Paikka	Laji	Número	Muut. Lehti Lehtiä
		2400	72	-	8 12

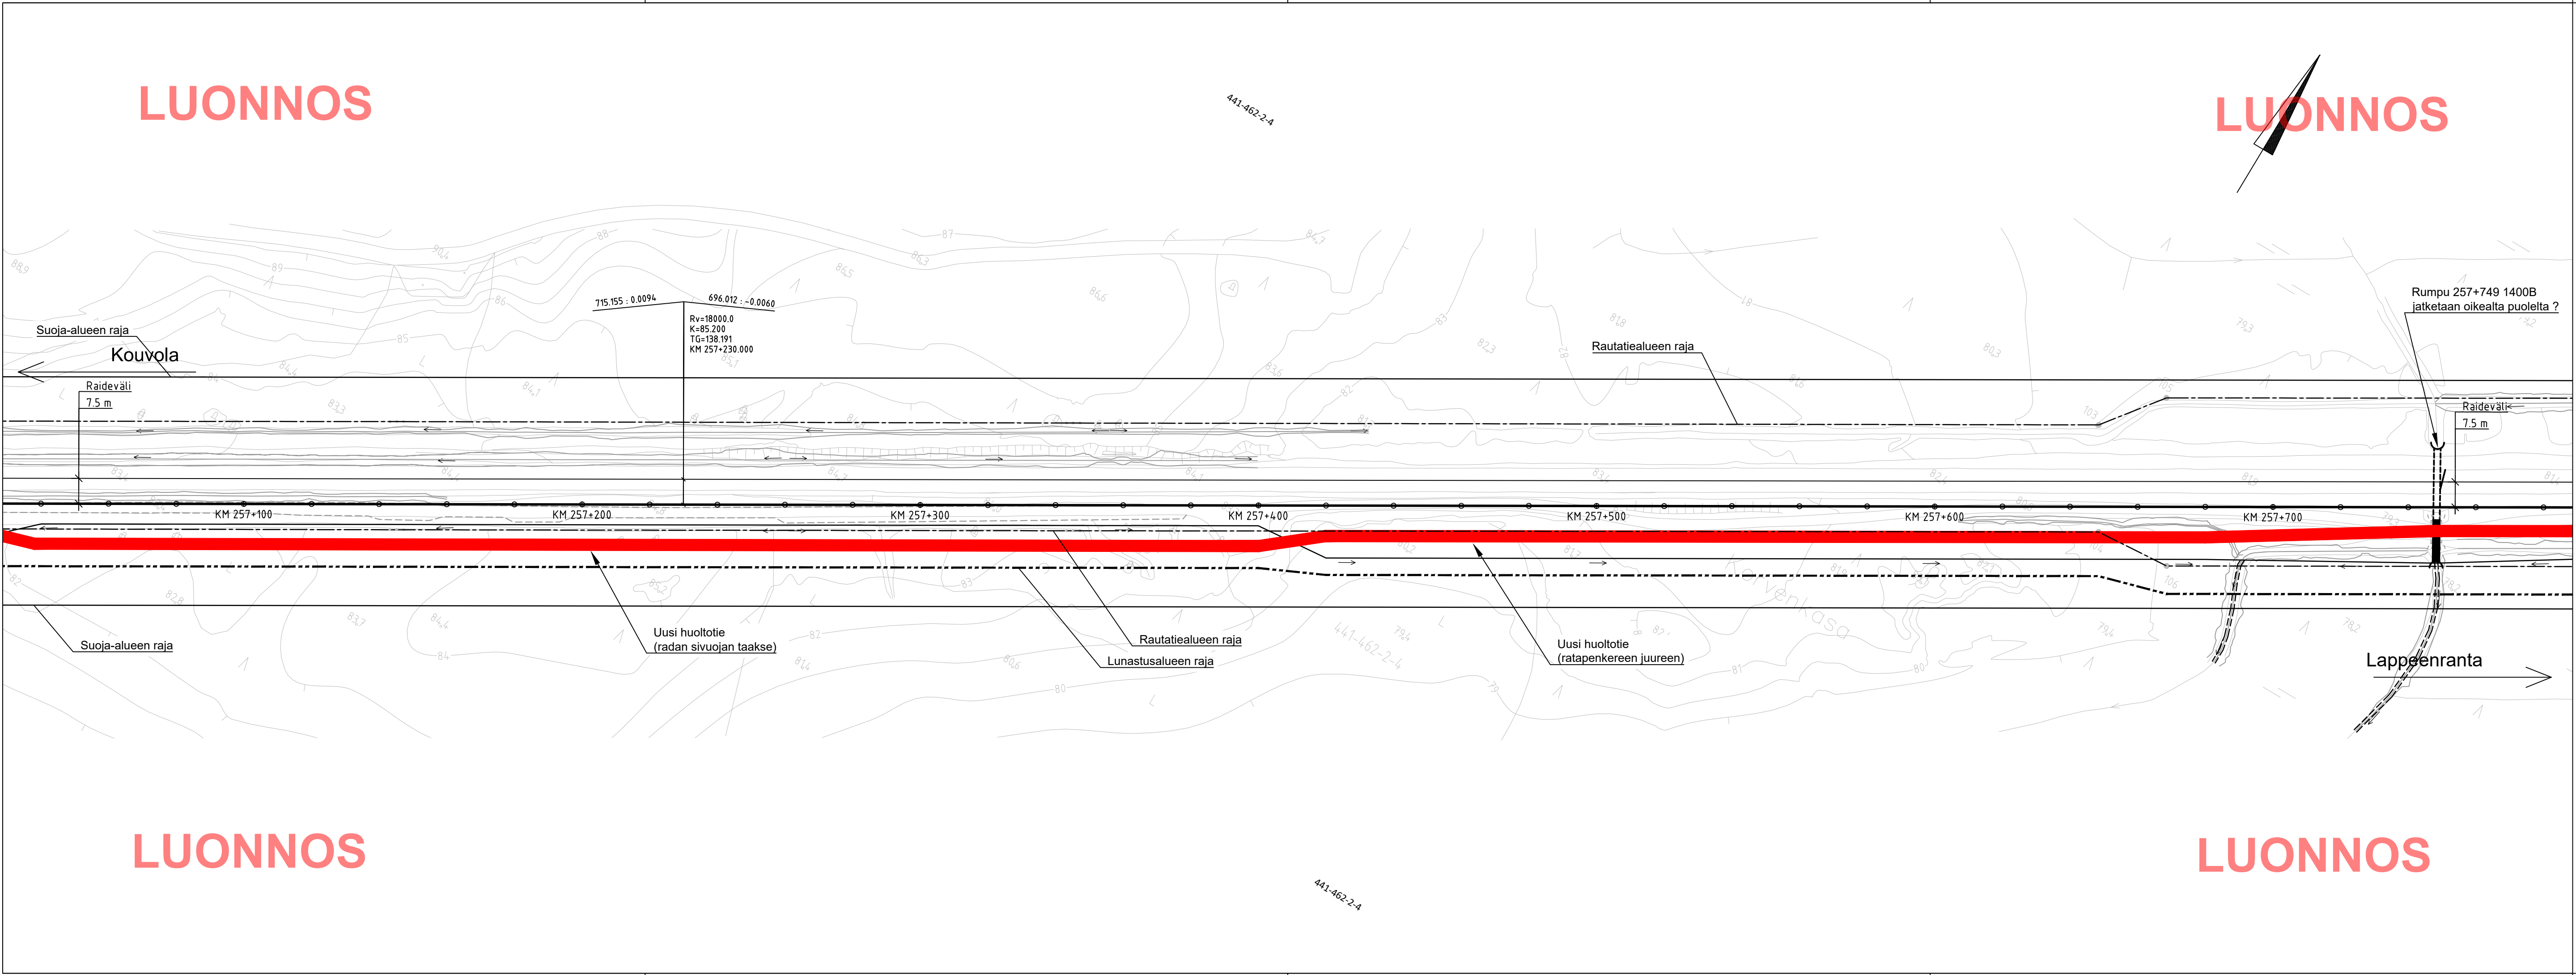


Selitteet:

- Uusi huoltotie
- Lunastusalueen raja
- Nykyinen raide
- Uusi raide
- Uusi raide

LUONNOS

Muut.	Selitys	Pvm	Tehnyt	Pvm	Hyv.
Tilaaaja		Hanke tai rataosa			
Väylävirasto Trafikledsverket		LUUMÄKI-RASINSUO KAKSOISRAIDE			
Toimittaja		Suunnitteluvaihe			
wsp		RATASUUNNITTELU			
Piirt.		Piirustuksen sisältö			
Suunn.		SUUNNITELMAKARTTA			
Tark.		Kmv 257+060 - 257+760			
Hyv.					
Tarkastaja		Mittakaava			
RAMBOLL		1:1000			
Tark.		Koordinaatti- ja korkeusjärj.			
Hyv.		ETRS-GK29 / N2000			
Til. hyv.		Rataosan nro			
		1703			
		Paikka	Laji	Numero	Muut. Lehti Lehtiä
		2400	72	-	9 12

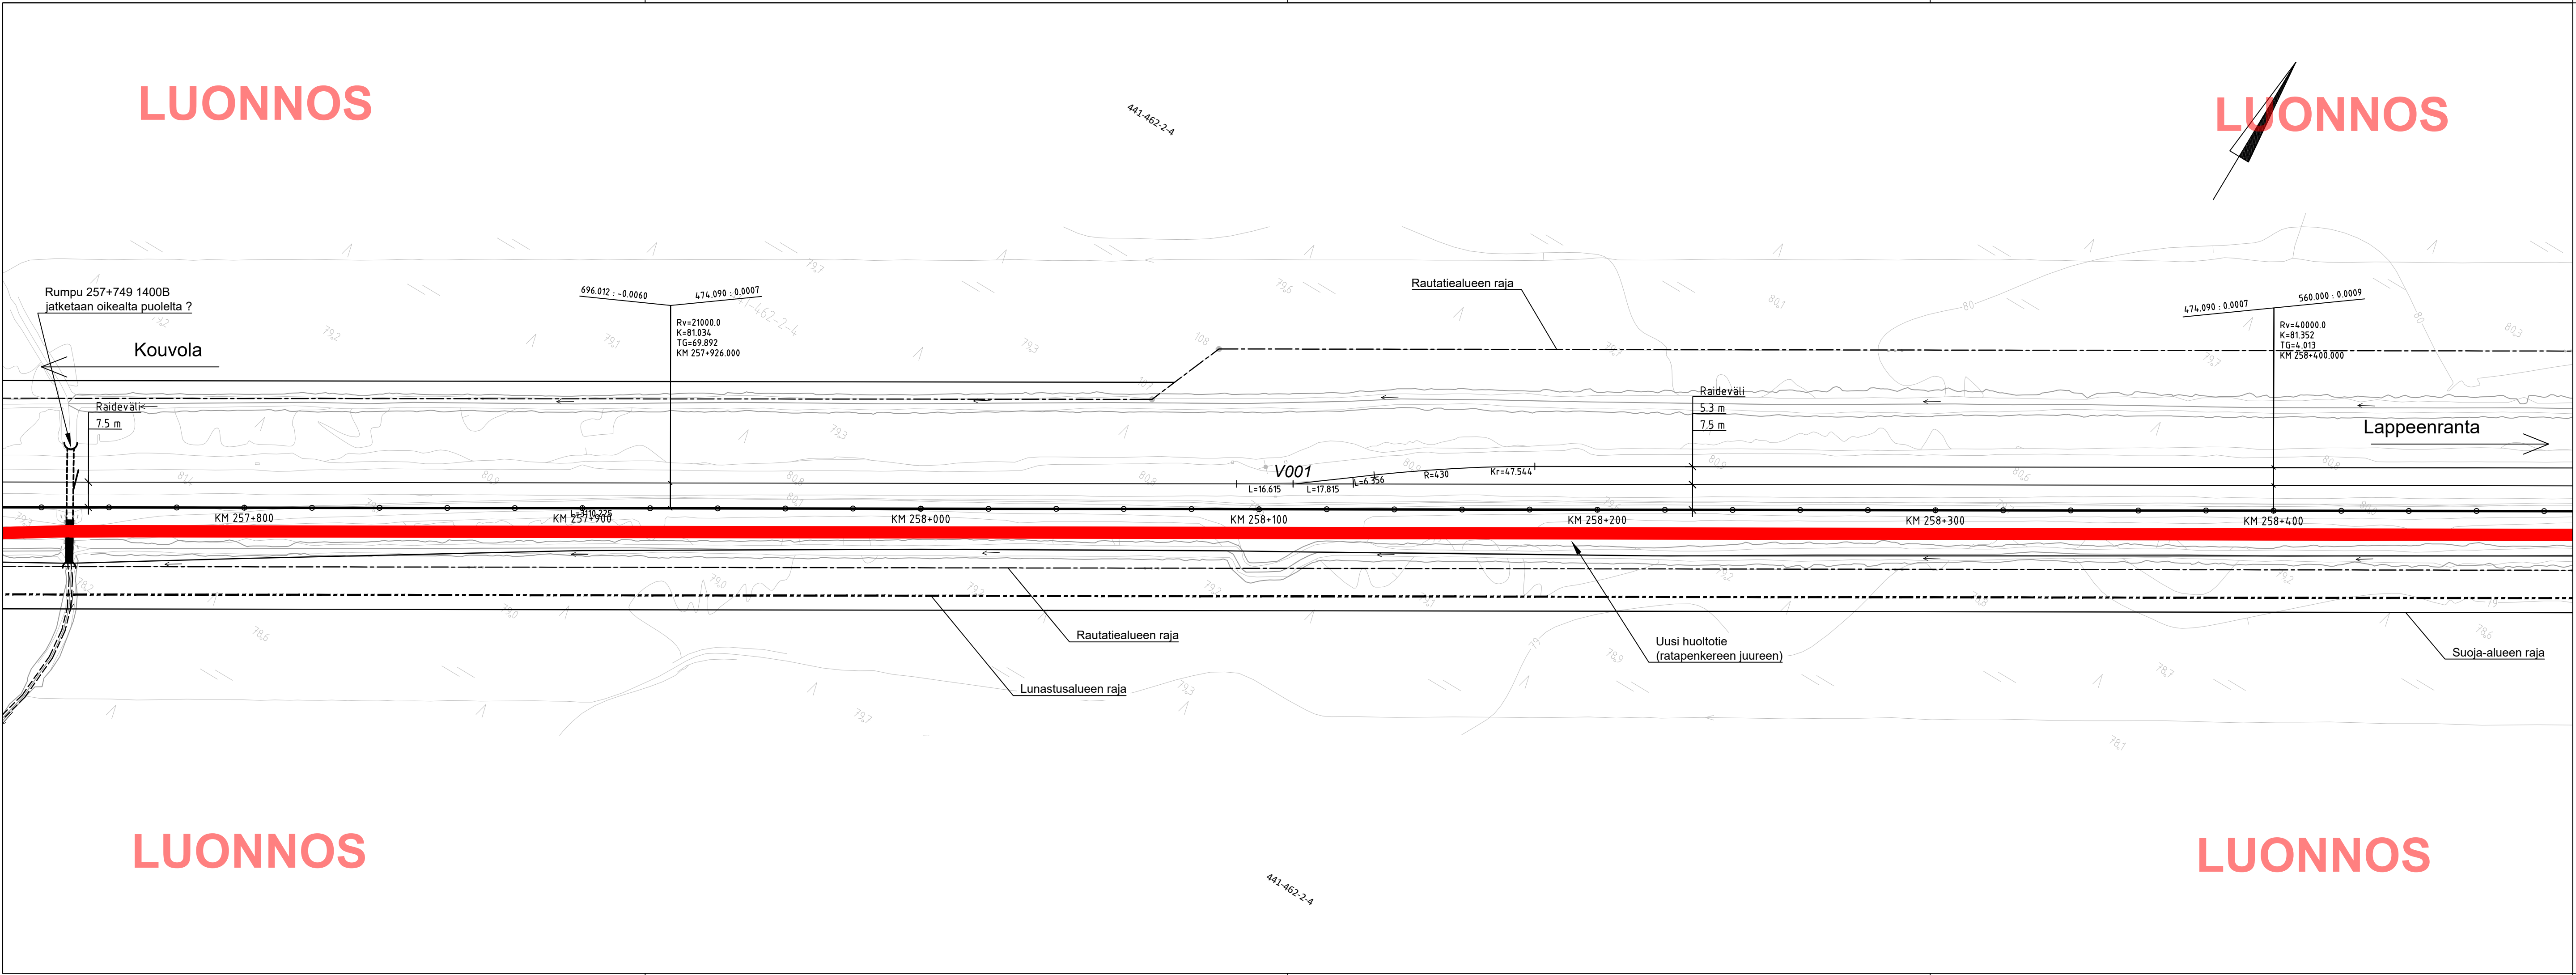


Selitteet:

- Uusi huoltotie
- Lunastusalueen raja
- Nykyinen raide
- Uusi raide
- Uusi raide

LUONNOS

Muut.	Selitys	Pvm	Tehnyt	Pvm	Hyv.
Tilaaaja		Hanke tai rataosa			
Väylävirasto Trafikledsverket		LUUMÄKI-RASINSUO KAKSOISRAIDE			
Toimittaja		Suunnitteluvaihe			
wsp		RATASUUNNITTELU			
Piirt.		Piirustuksen sisältö			
Suunn.		SUUNNITELMAKARTTA			
Tark.		Kmv 257+760 - 258+460			
Hyv.					
Tarkastaja		Mittakaava			
RAMBOLL		1:1000			
Tark.		Koordinaatti- ja korkeusjärj.			
Hyv.		ETRS-GK29 / N2000			
Til. hyv.		Rataosan nro			
		1703			
		Paikka	Laji	Numero	Muut. Lehti Lehtiä
		2400	72	-	10 12

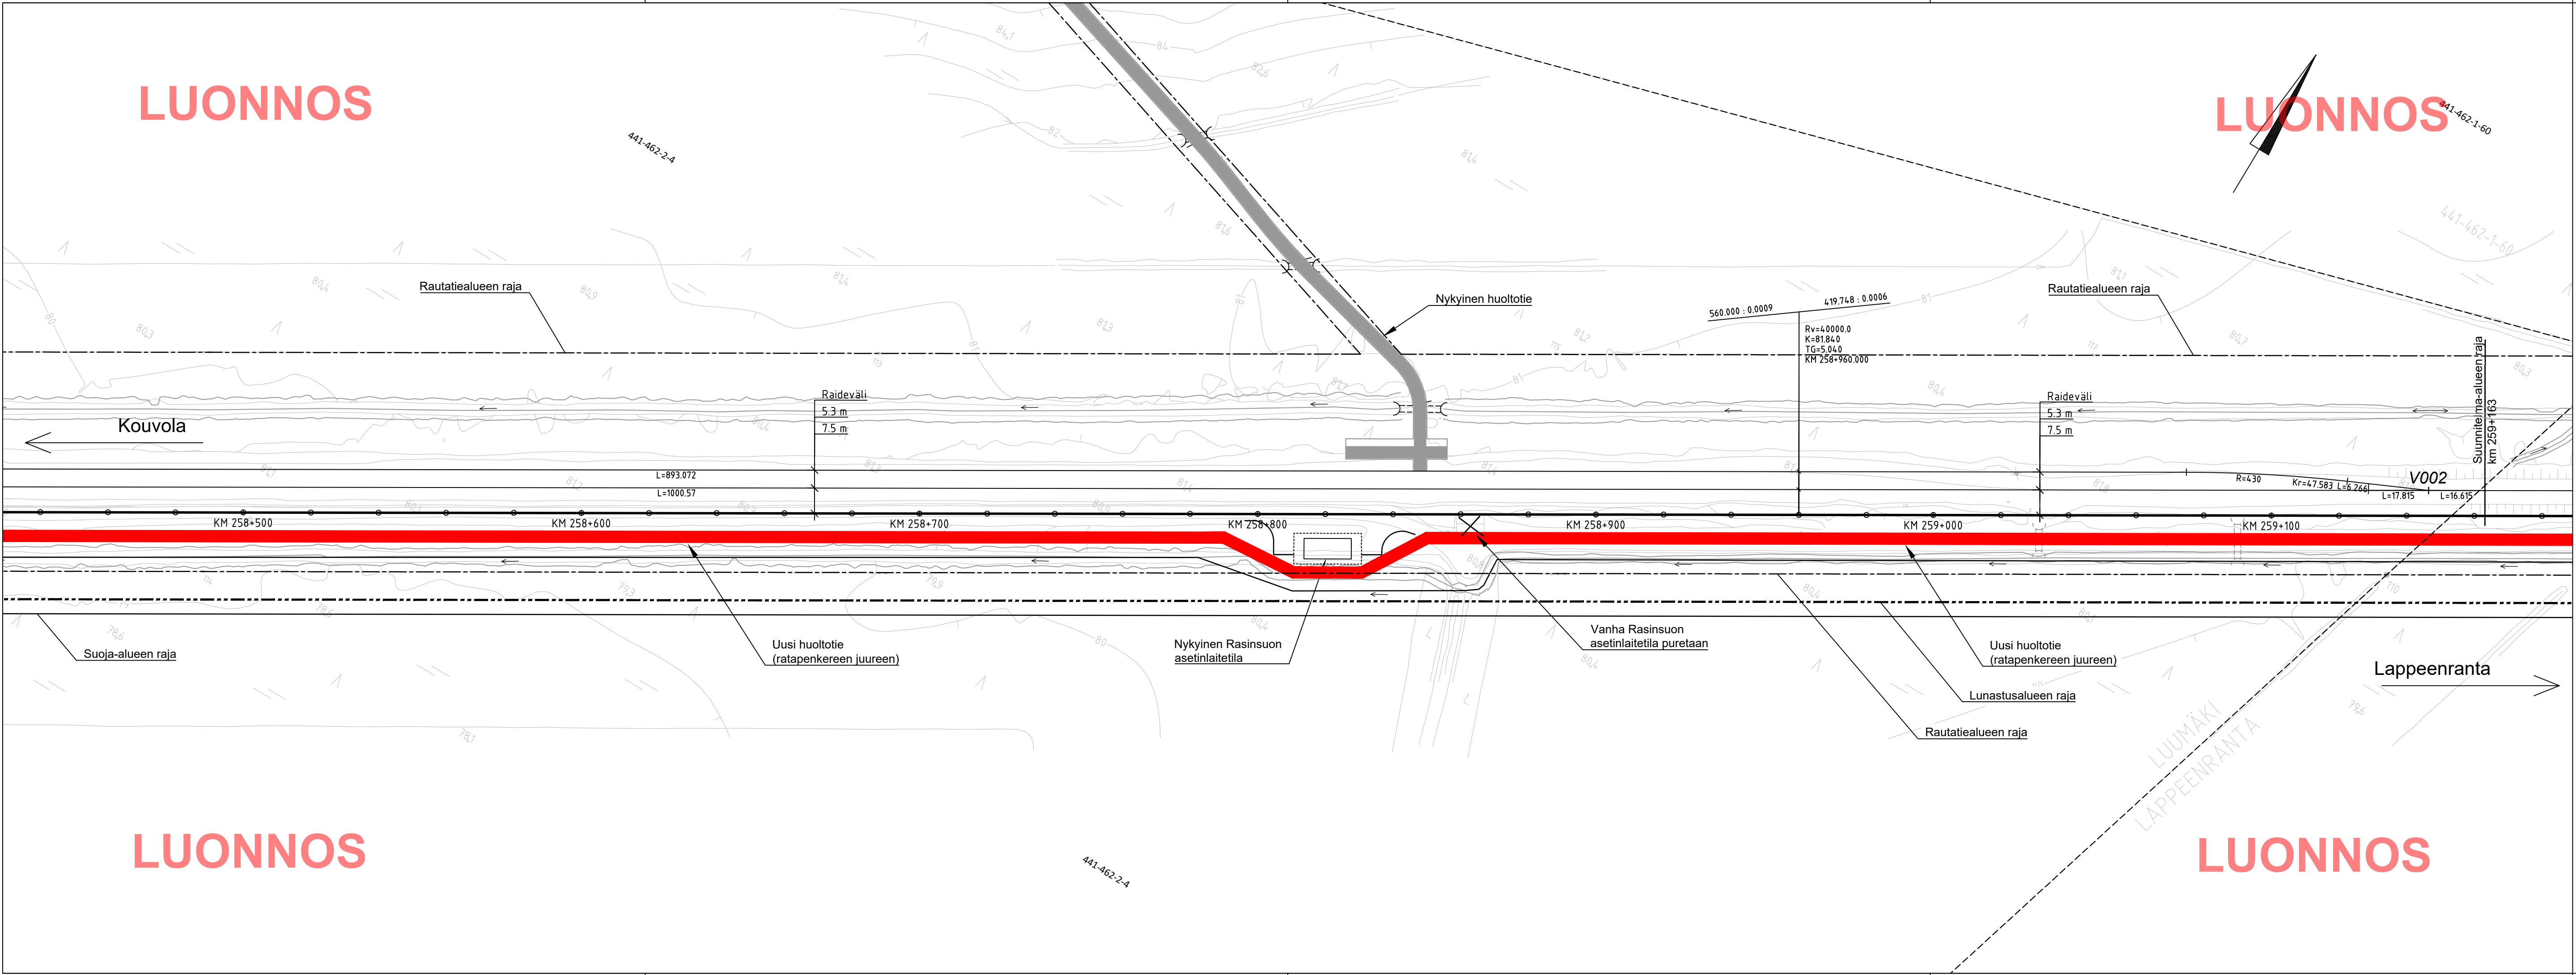


Selitteet:

- Uusi huoltotie
- Lunastusalueen raja
- Nykyinen raide
- Uusi raide
- Uusi raide

LUONNOS

Muut.	Selitys	Pvm	Tehnyt	Pvm	Hyv.
Tilaaaja		Hanke tai rataosa			
		LUUMÄKI-RASINSUO KAKSOISRAIDE			
Toimittaja		Suunnitteluvaihe			
		RATASUUNNITTELU			
Piirt.		Piirustuksen sisältö			
Suunn.		SUUNNITELMAKARTTA			
Tark.		Kmv 258+460 - 259+180			
Hyv.					
Tarkastaja		Mittakaava			
		1:1000			
Tark.		Koordinaatti- ja korkeusjärj.			
Hyv.		ETRS-GK29 / N2000			
Til. hyv.		Rataosan nro			
		1703			
		Paikka	Laji	Numero	Muut. Lehti Lehtiä
		2400	72	-	11 12

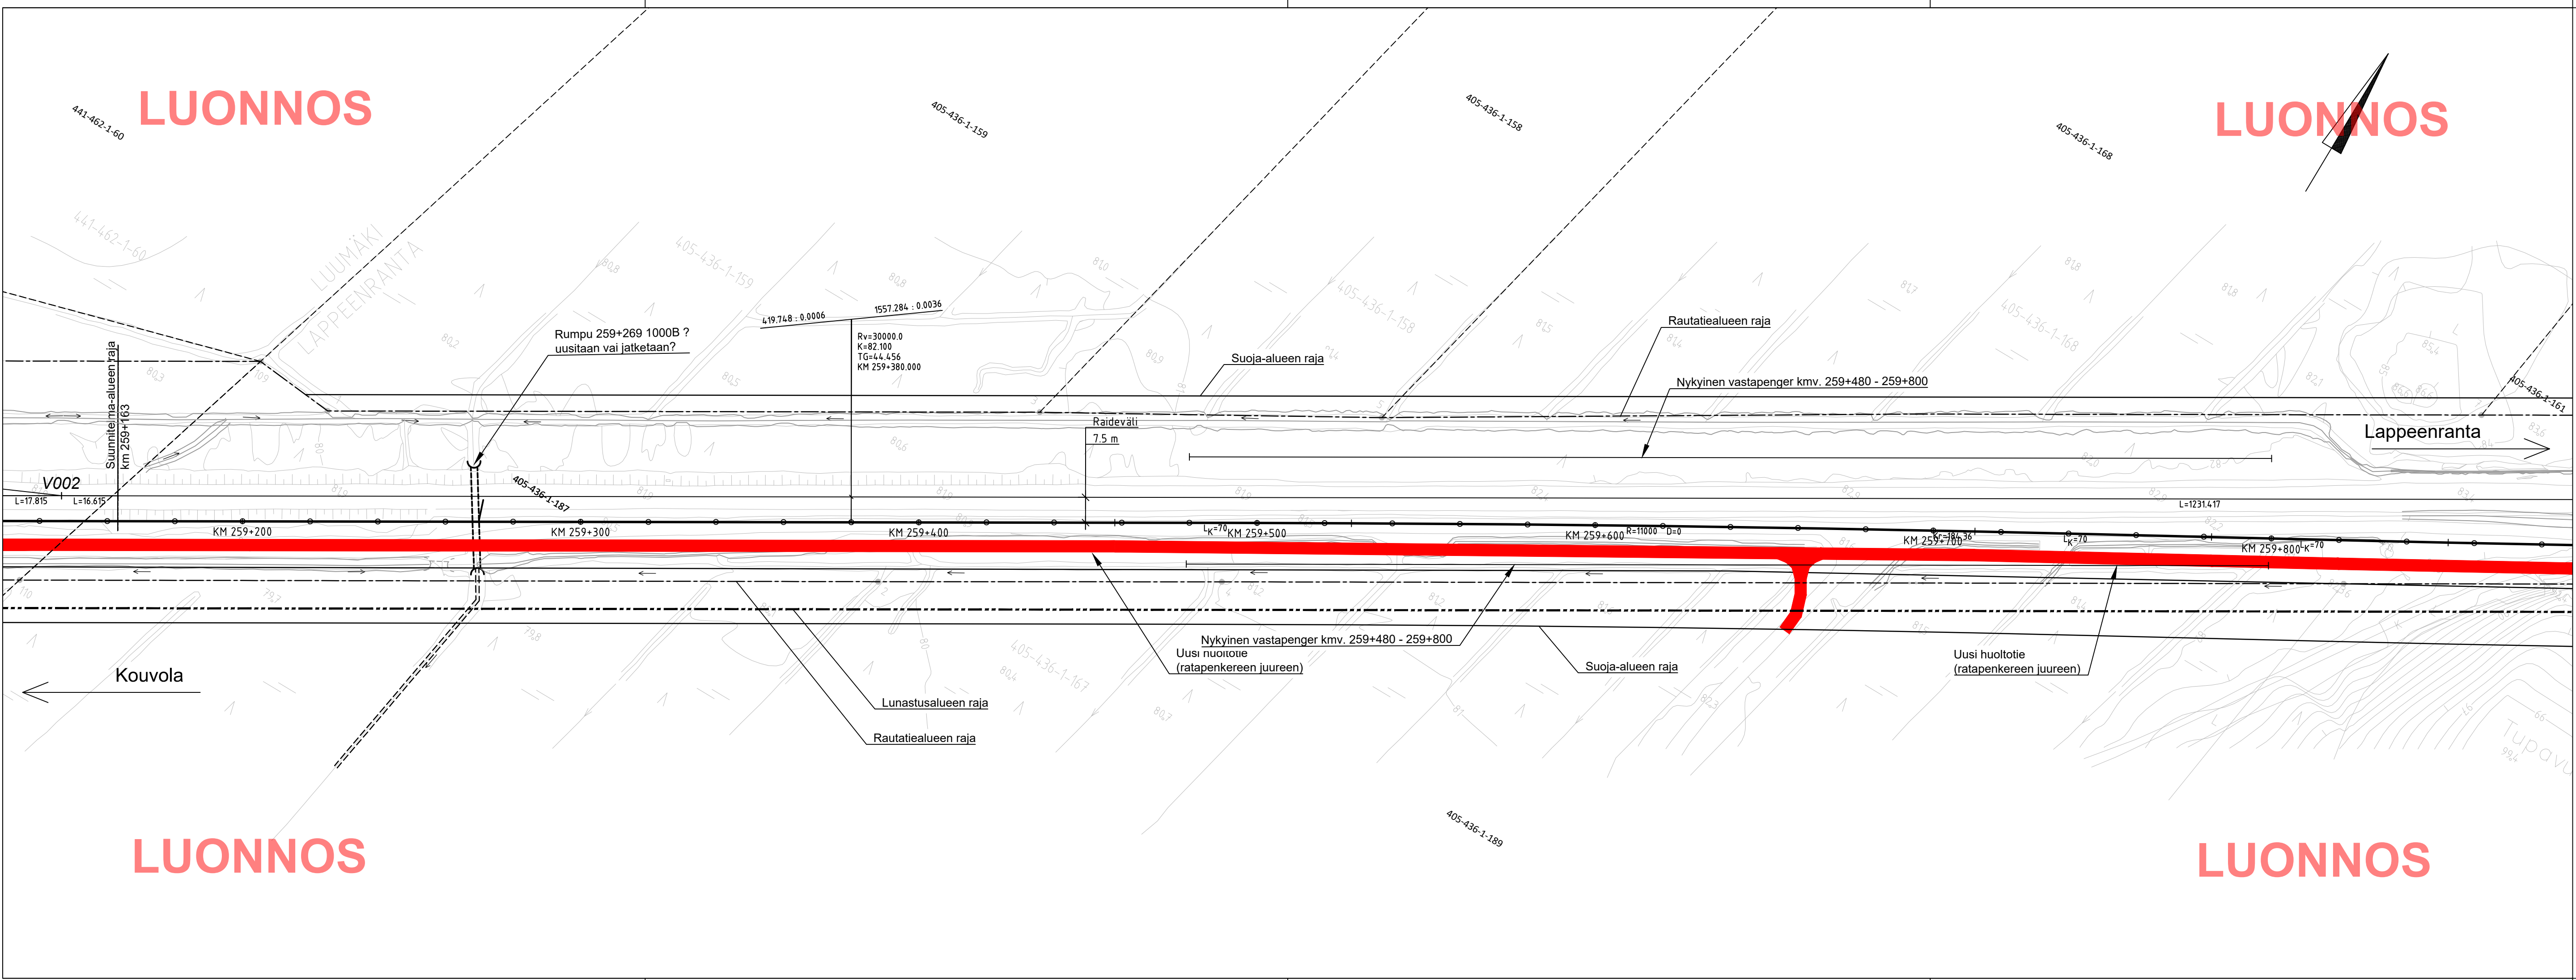

Selitteet:

- Uusi huoltotie
- Lunastusalueen raja
- Nykyinen raide
- Uusi raide
- Uusi raide

LUONNOS

Muut.	Selitys	Pvm	Tehnyt	Pvm	Hyv.
Tilaaaja 		Hanke tai rataosa LUUMÄKI-RASINSUO KAKSOISRAIDE			
Toimittaja 		Suunnitteluvaihe RATASUUNNITTELU			
Piirt.		Piirustuksen sisältö SUUNNITELMAKARTTA Kmv 259+180 - 259+860			
Suunn.	9.1.2023 P.Ruokanen				
Tark.					
Hyv.					
Tarkastaja 		Mittakaava 1:1000			
Tark.		Koordinaatti- ja korkeusjärj. ETRS-GK29 / N2000			
Hyv.		Rataosan nro 1703			
Til. hyv.		Paikka	Laji	Numero	Muut. Lehti Lehtiä
		2400	72	-	12 12