


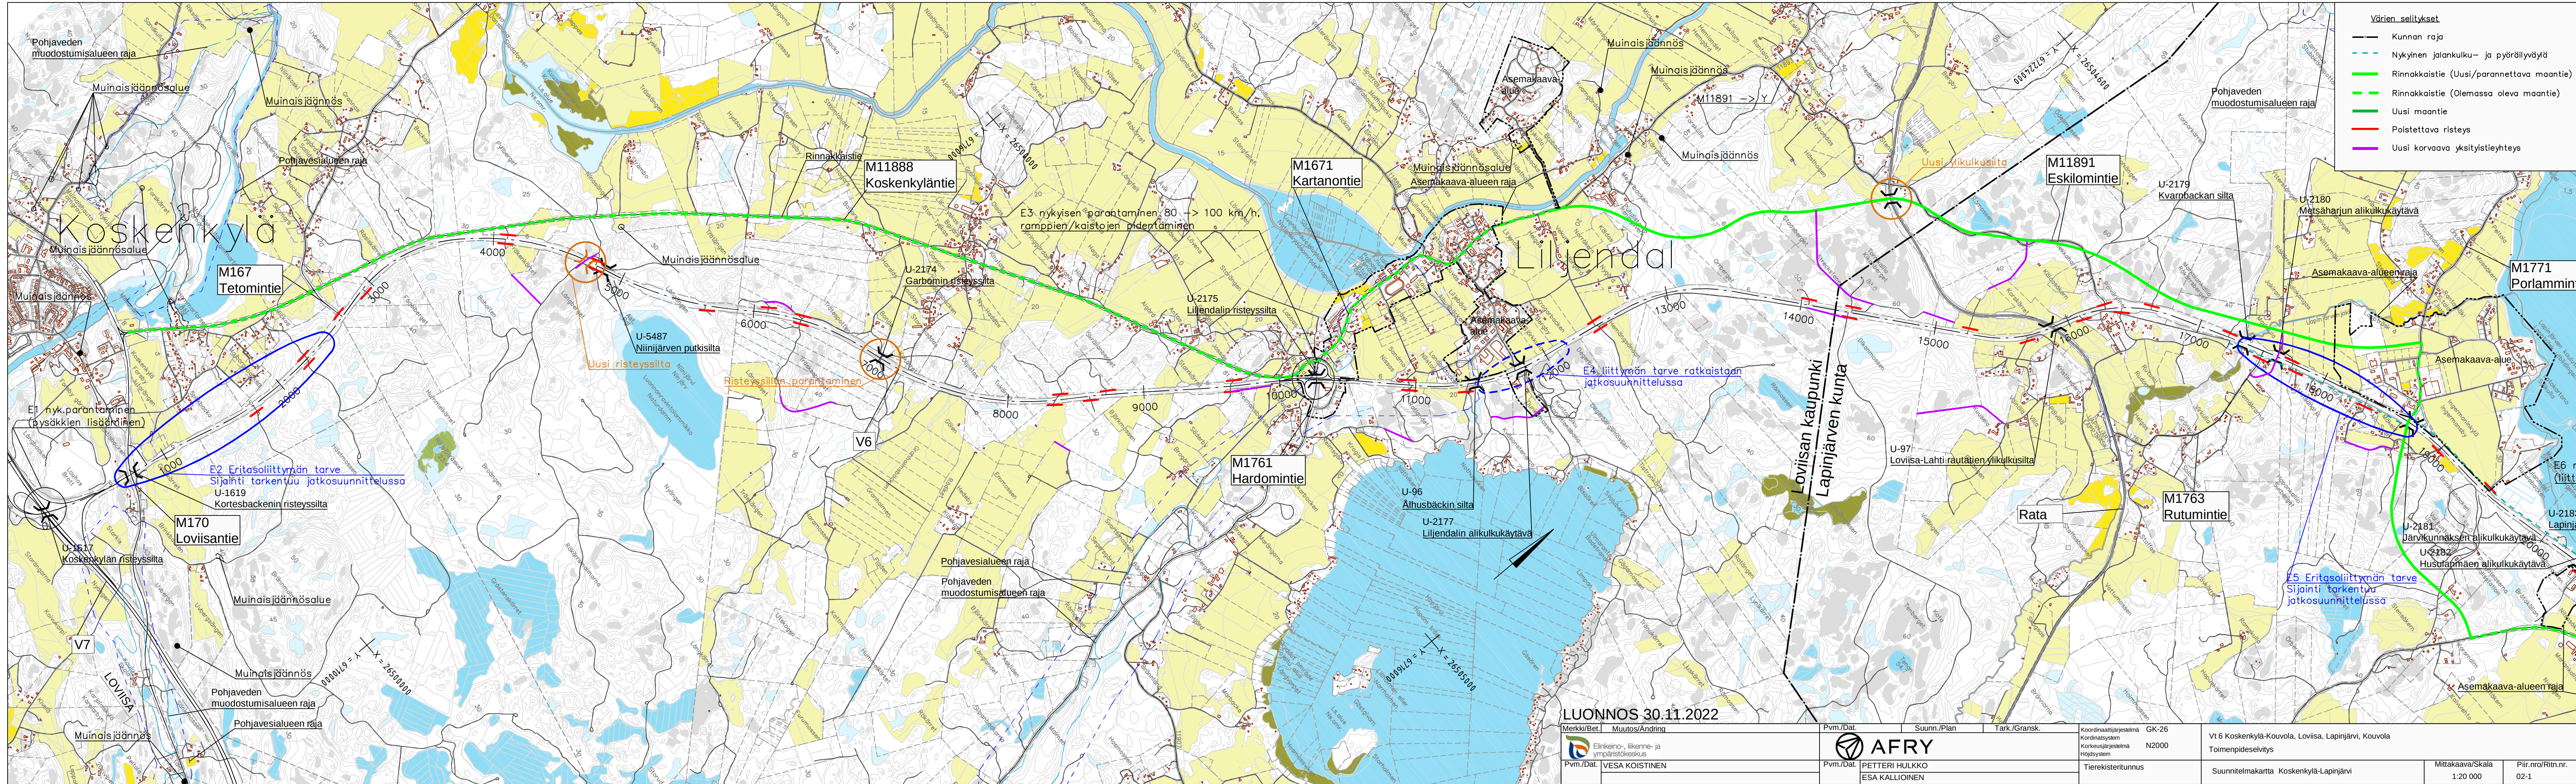

- Värien selitykset
- Kunnan raja
 - - - - - Nykyinen jalankulku- ja pyöräilyväylä
 - Rinnakaistie (Uusi/parannettava maantie)
 - Rinnakaistie (Olemassa oleva maantie)
 - Uusi maantie
 - Poistettava risteys
 - Uusi korvaava yksityistieyhteys

LUONNOS 30.11.2022									
Merkki/Bet.	Muutos/Ändring	Pvm./Dat.	Suunn./Plan	Tark./Gransk.	Koordinaattijärjestelmä	GK-26	Vt 6 Koskenkylä-Kouvola, Loviisa, Lapinjärvi, Kouvola Toimenpideselvitys		
					Koordinaattijärjestelmä	N2000			
Elinkeino-, liikenne- ja ympäristökeskus					Koordinaattijärjestelmä				
Pvm./Dat.	VESA KOISTINEN	Pvm./Dat.	PETTERI HULKKO	ESA KALLIOINEN	Tierekisteritunnus	Suunnitelmapaketti Koskenkylä-Lapinjärvi		Mittakaava/Scala	Piir.nro/Ritn.nr.
								1:20 000	02-1