


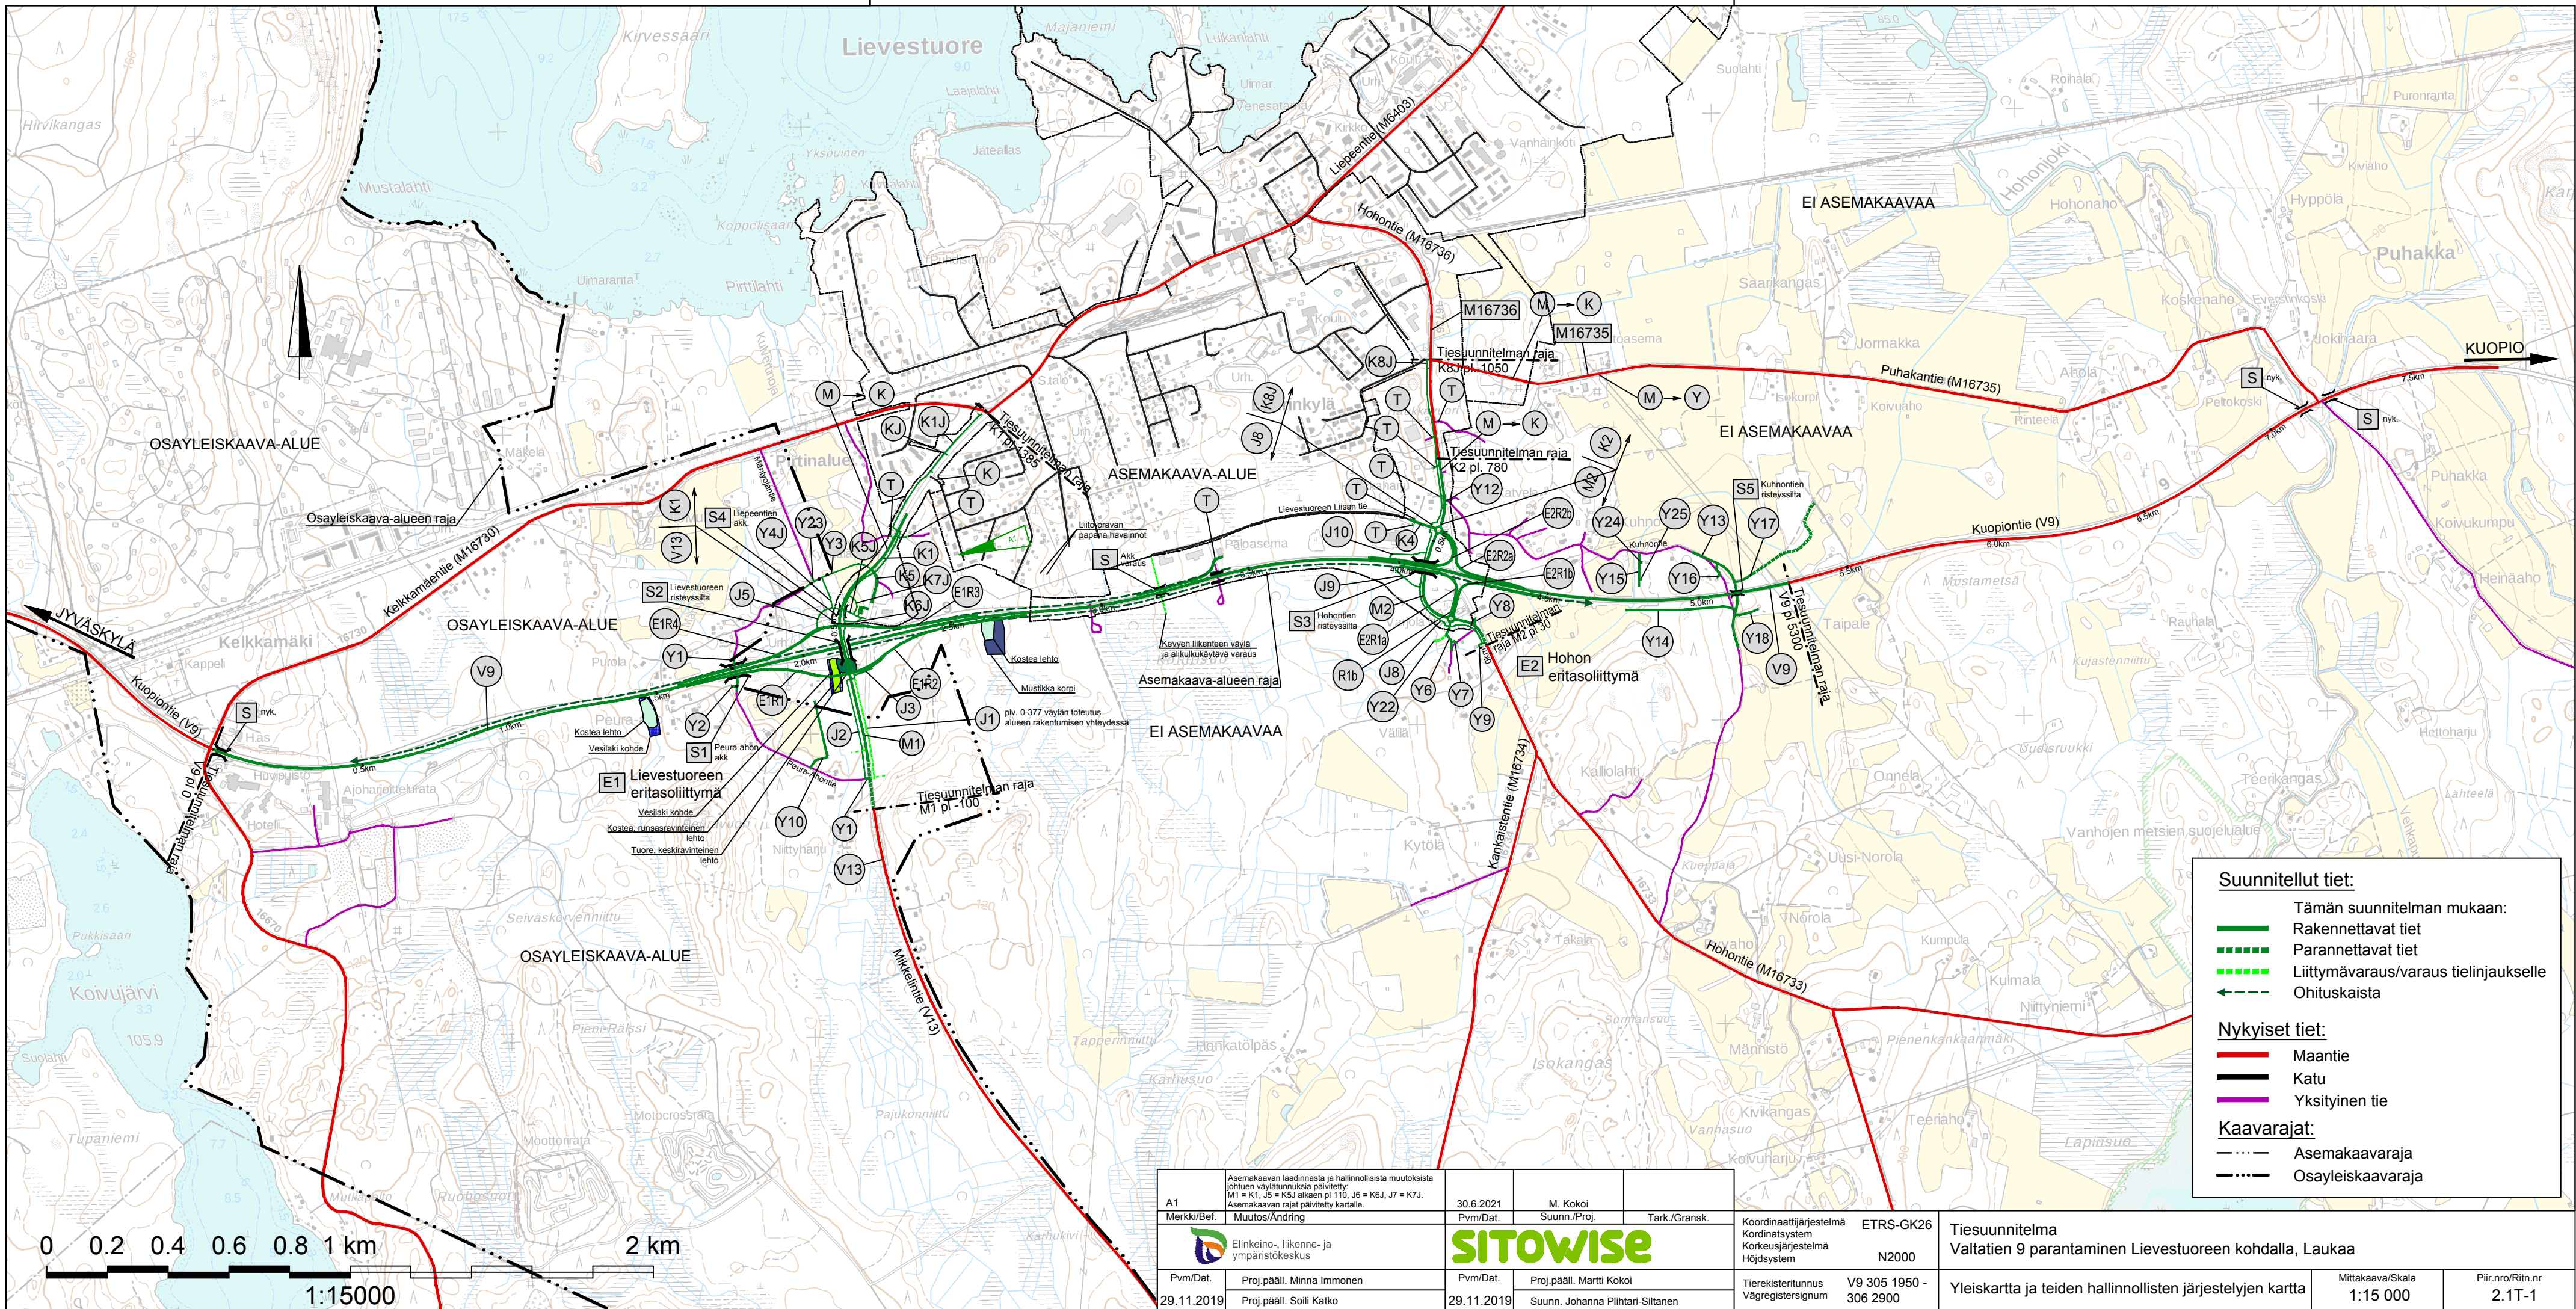

Suunnitellut tiet:

- Tämän suunnitelman mukaan:
- Rakennettavat tiet
- Parannettavat tiet
- Liittymävaraus/varaus tielinjaukselle
- Ohituskaista

Nykyiset tiet:

- Maantie
- Katu
- Yksityinen tie

Kaavarajat:

- Asemakaavaraja
- Osayleiskaavaraja

A1	Asemakaavan laadinnasta ja hallinnollisista muutoksista johtuen väylätunnukset päivitetty. M1 = K1, J5 = K5J alkaen pl.110, J6 = K6J, J7 = K7J. Asemakaavan rajat päivitetty kartalle.	30.6.2021	M. Kokoi		Koordinaattijärjestelmä Koordinaattijärjestelmä Korkeusjärjestelmä Höjdsystem	ETRS-GK26 N2000	Tiesuunnitelma Valtatien 9 parantaminen Lievestuoreen kohdalla, Laukaa
Merkki/Bef.	Muutos/Ändring	Pvm/Dat.	Suunn./Proj.	Tark./Gransk.			
Pvm/Dat.	Proj.pääll. Minna Immonen	Pvm/Dat.	Proj.pääll. Martti Kokoi		Tieregisteritunnus Vägarregistersignum	V9 305 1950 - 306 2900	Yleiskartta ja teiden hallinnollisten järjestelyjen kartta
29.11.2019	Proj.pääll. Soili Katko	29.11.2019	Suunn. Johanna Piihtari-Siltanen				Mittakaava/Skala 1:15 000
							Piir.nro/Ritn.nr 2.1T-1