


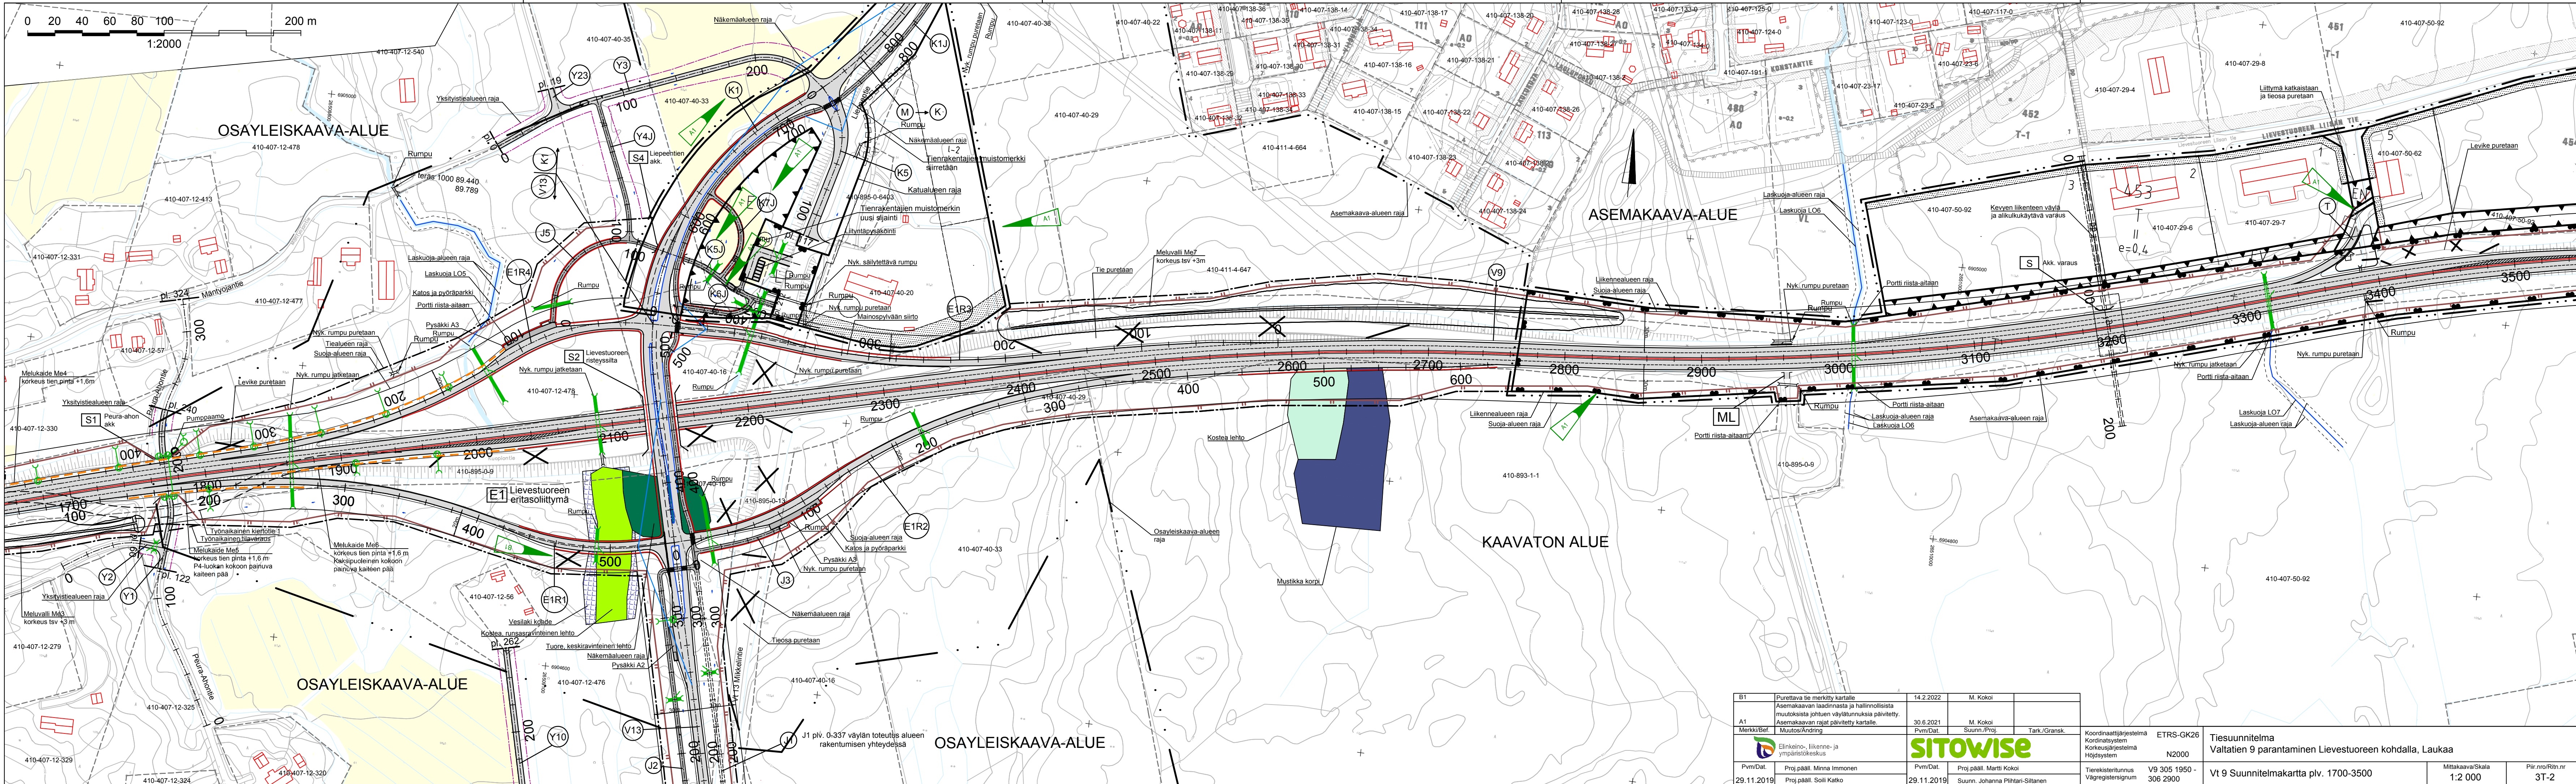

B1	Purettava tie merkitty kartalle	14.2.2022	M. Kokoi	
A1	Asemakaavan laadinnasta ja hallinnollisista muutoksista johtuen väylätunnuksia päivitetty. Asemakaavan rajat päivitetty kartalle.	30.6.2021	M. Kokoi	
Merkin/Bef.	Muutos/Ändring	Pvm/Dat.	Suunn./Proj.	Tark./Gransk.
	Elinkeino-, liikenne- ja ympäristökeskus	SITOWISE		
Pvm/Dat.	Proj.pääll. Minna Immonen	Pvm/Dat.	Proj.pääll. Martti Kokoi	
29.11.2019	Proj.pääll. Soili Katko	29.11.2019	Suunn. Johanna Pihlari-Siltanen	
		Tierekisteritunnus V9 305 1950 - 306 2900		
		Välgregistreringssignum		
		Vt 9 Suunnitelmakartta plv. 1700-3500		
		Mittakaava/Scala 1:2 000		Piir.nro/Ritn.nr 3T-2