


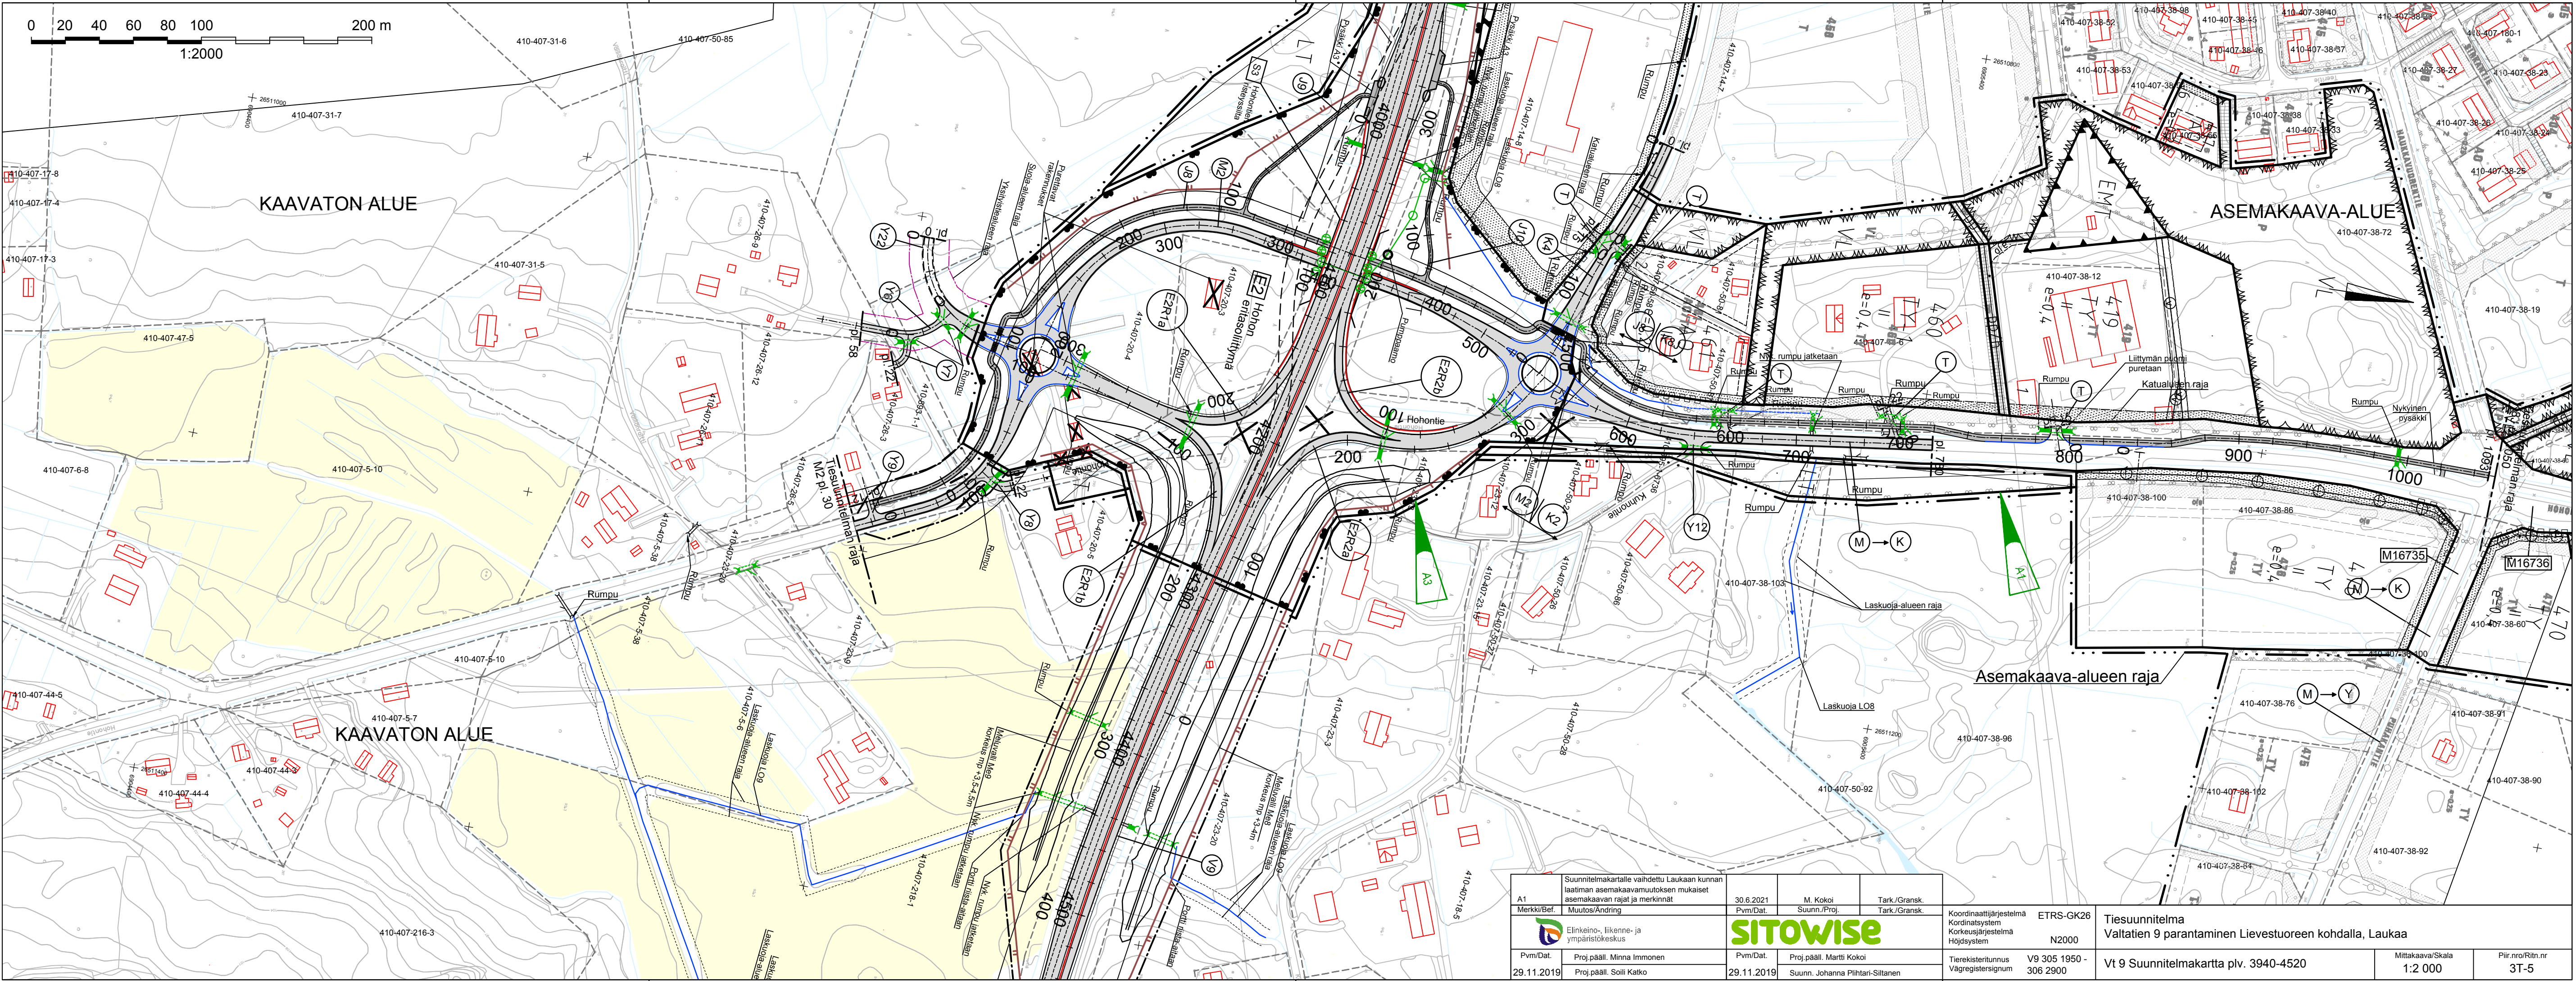

A1	Suunnitelmakartalle vaihdettu Laukaan kunnan laatiman asemakaavamuutoksen mukaiset asemakaavan rajat ja merkinnät	30.6.2021 Pvm/Dat.	M. Kokoi Suunn./Proj.	Tark./Gransk. Tark./Gransk.	Koordinaattijärjestelmä Korkeusjärjestelmä Höjdsystem	ETRS-GK26 N2000	Tiesuunnitelma Valtatien 9 parantaminen Lievestuoreen kohdalla, Laukaa	Mittakaava/Scala 1:2 000	Piir.nro/Ritn.nr 3T-5
Merkki/Bef.	Muutos/Ändring								
Pvm/Dat.	Proj.pääll. Minna Immonen 29.11.2019	Proj.pääll. Martti Kokoi 29.11.2019	Suunn. Johanna Pihlanti-Siltanen		Tieregisteritunnus Vägregistersignum	V9 305 1950 - 306 2900	Vt 9 Suunnitelmakartta plv. 3940-4520		