


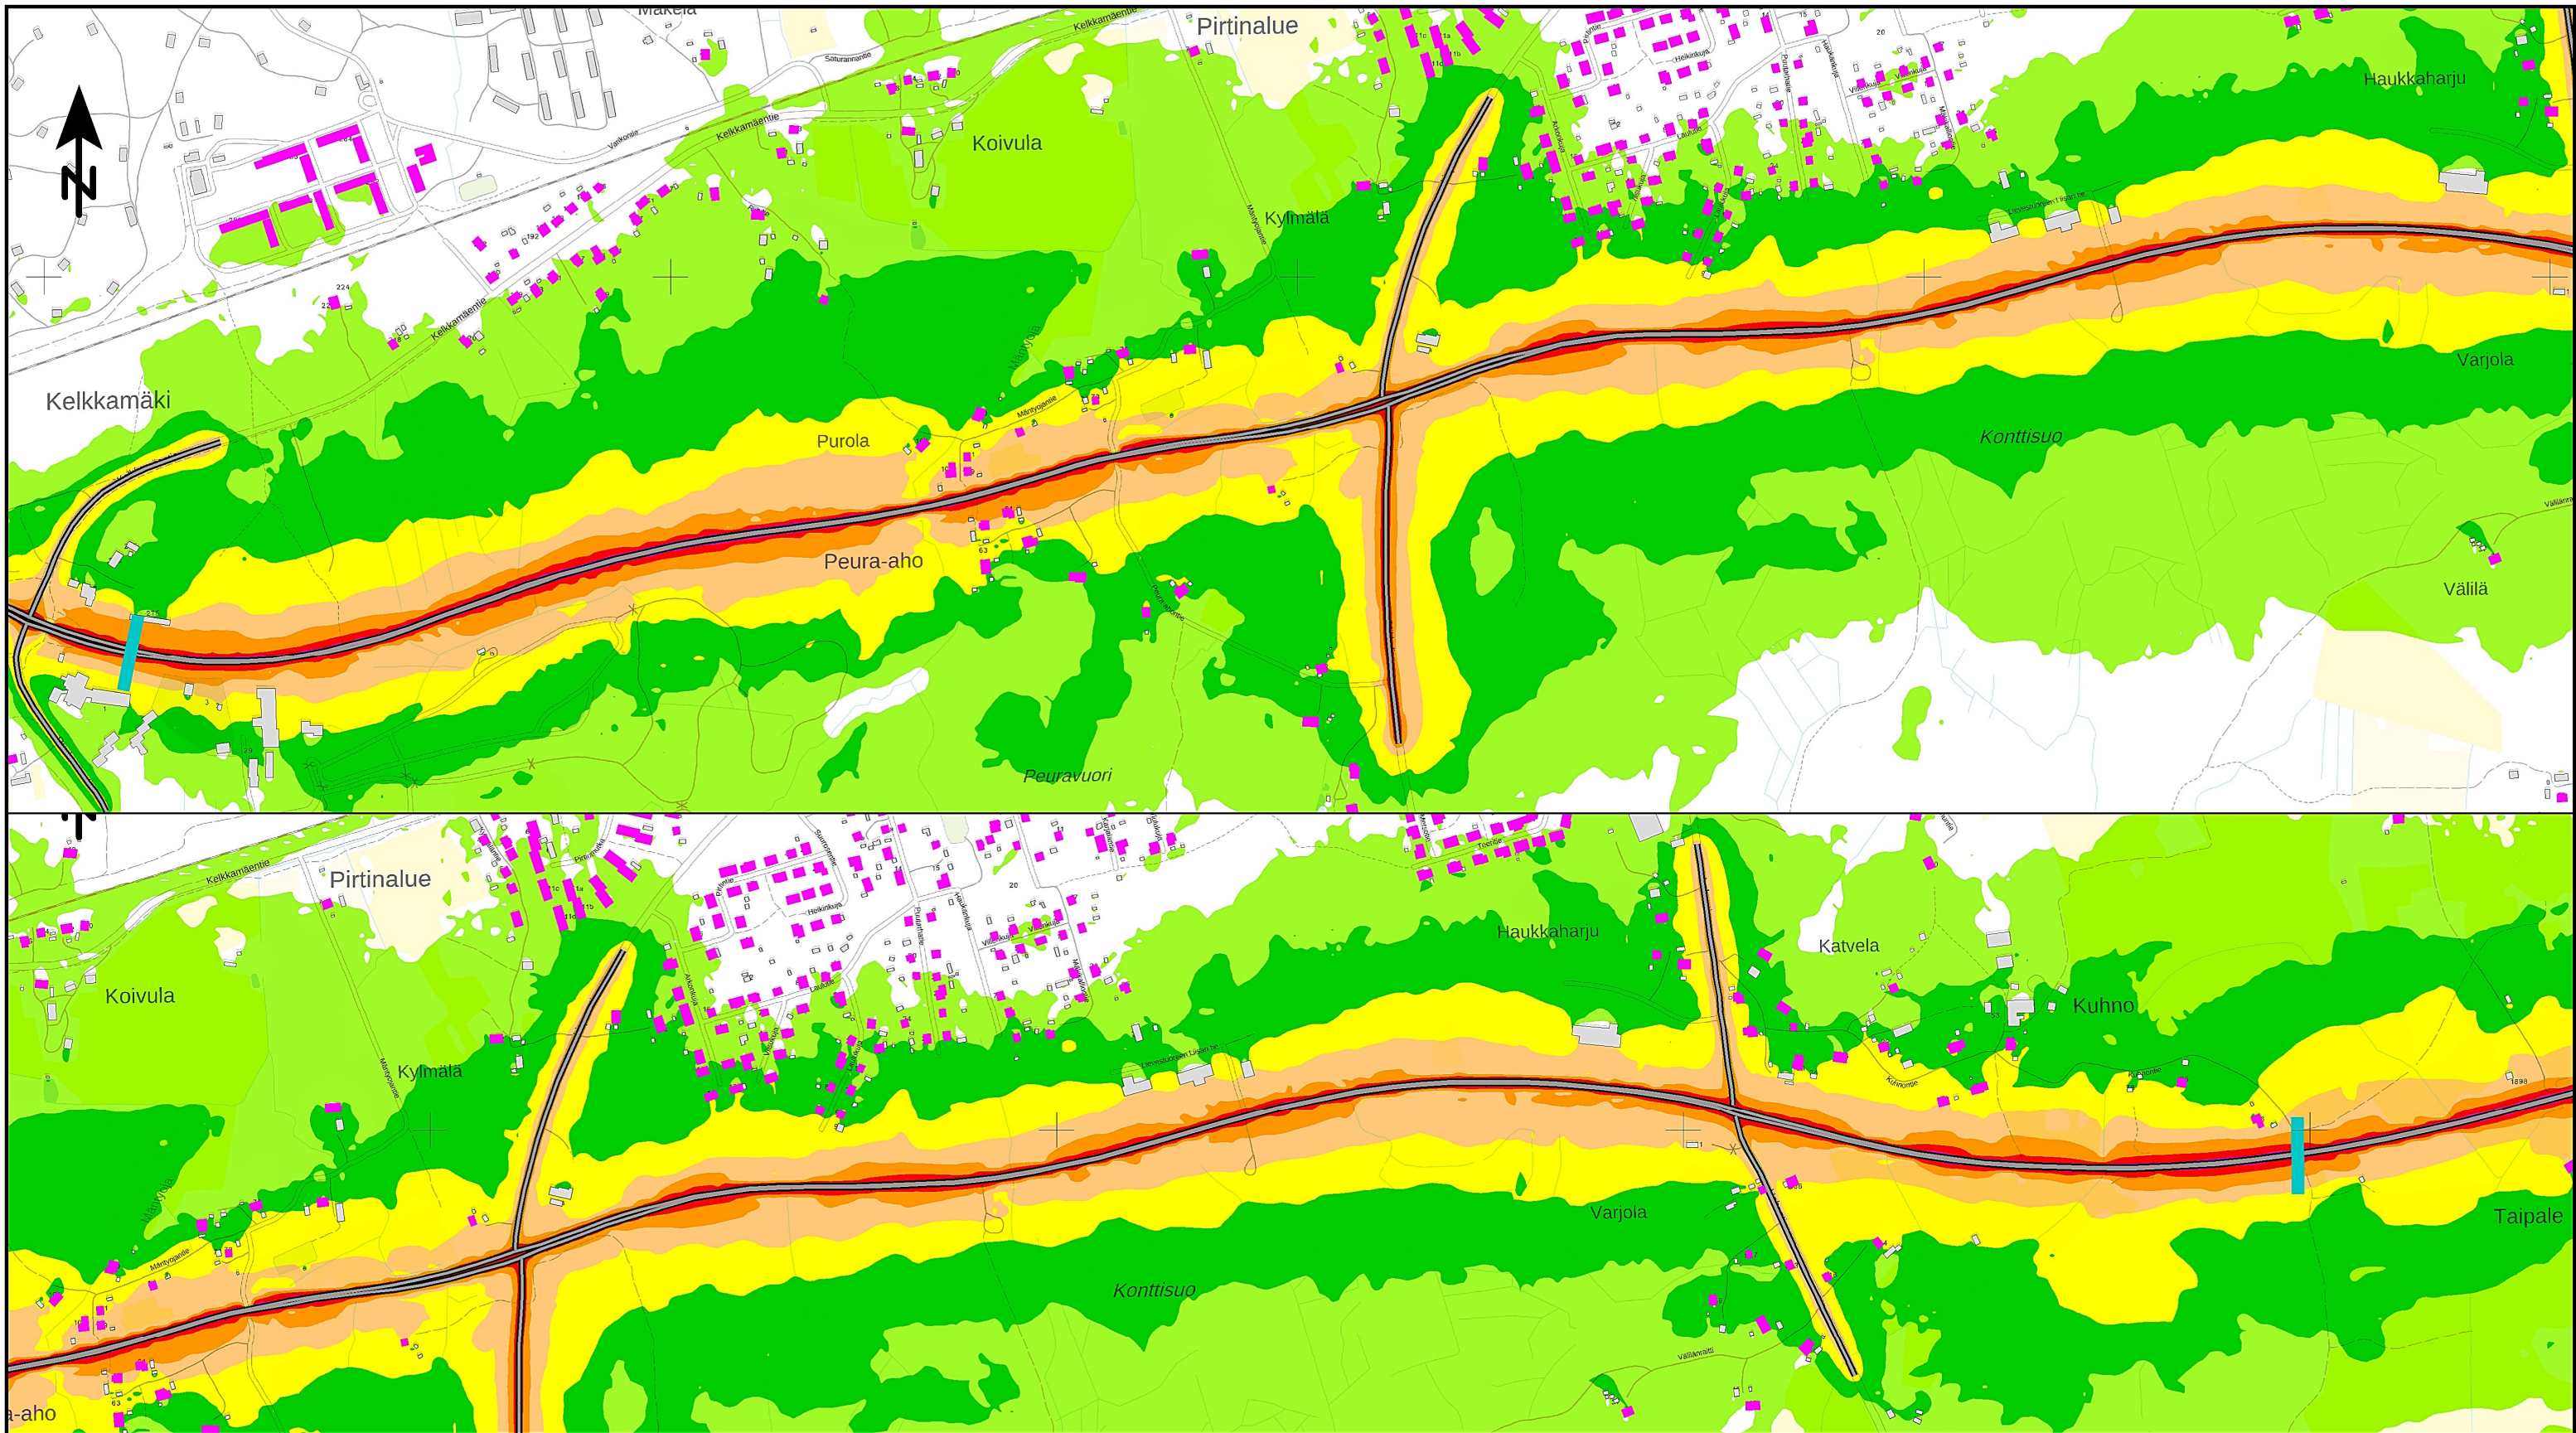

A3 1: 10000

0 200 400 m

TKUM/KAU42808/7.9.2018

Liitenumerointi muutettu 27.3.2025

Valtatie 9 parantaminen Lievestuoreen kohdalla

Tiesuunnitelma

Nykytilanne 2018

Keskiäänitaso L_{Aeq}, päiväaika klo 7-22

Laskentakorkeus mp+2 m

Asuinrakennus

Lomarakennus



Muu rakennus

TS alkaa/päättyy

Keskiäänitaso L_{Aeq}

<= 45
45 < <= 50
50 < <= 55
55 < <= 60
60 < <= 65
65 < <= 70
70 < <= 75
75 <

SITOWISE Liite 1A

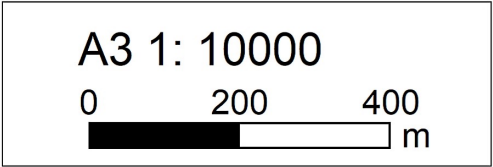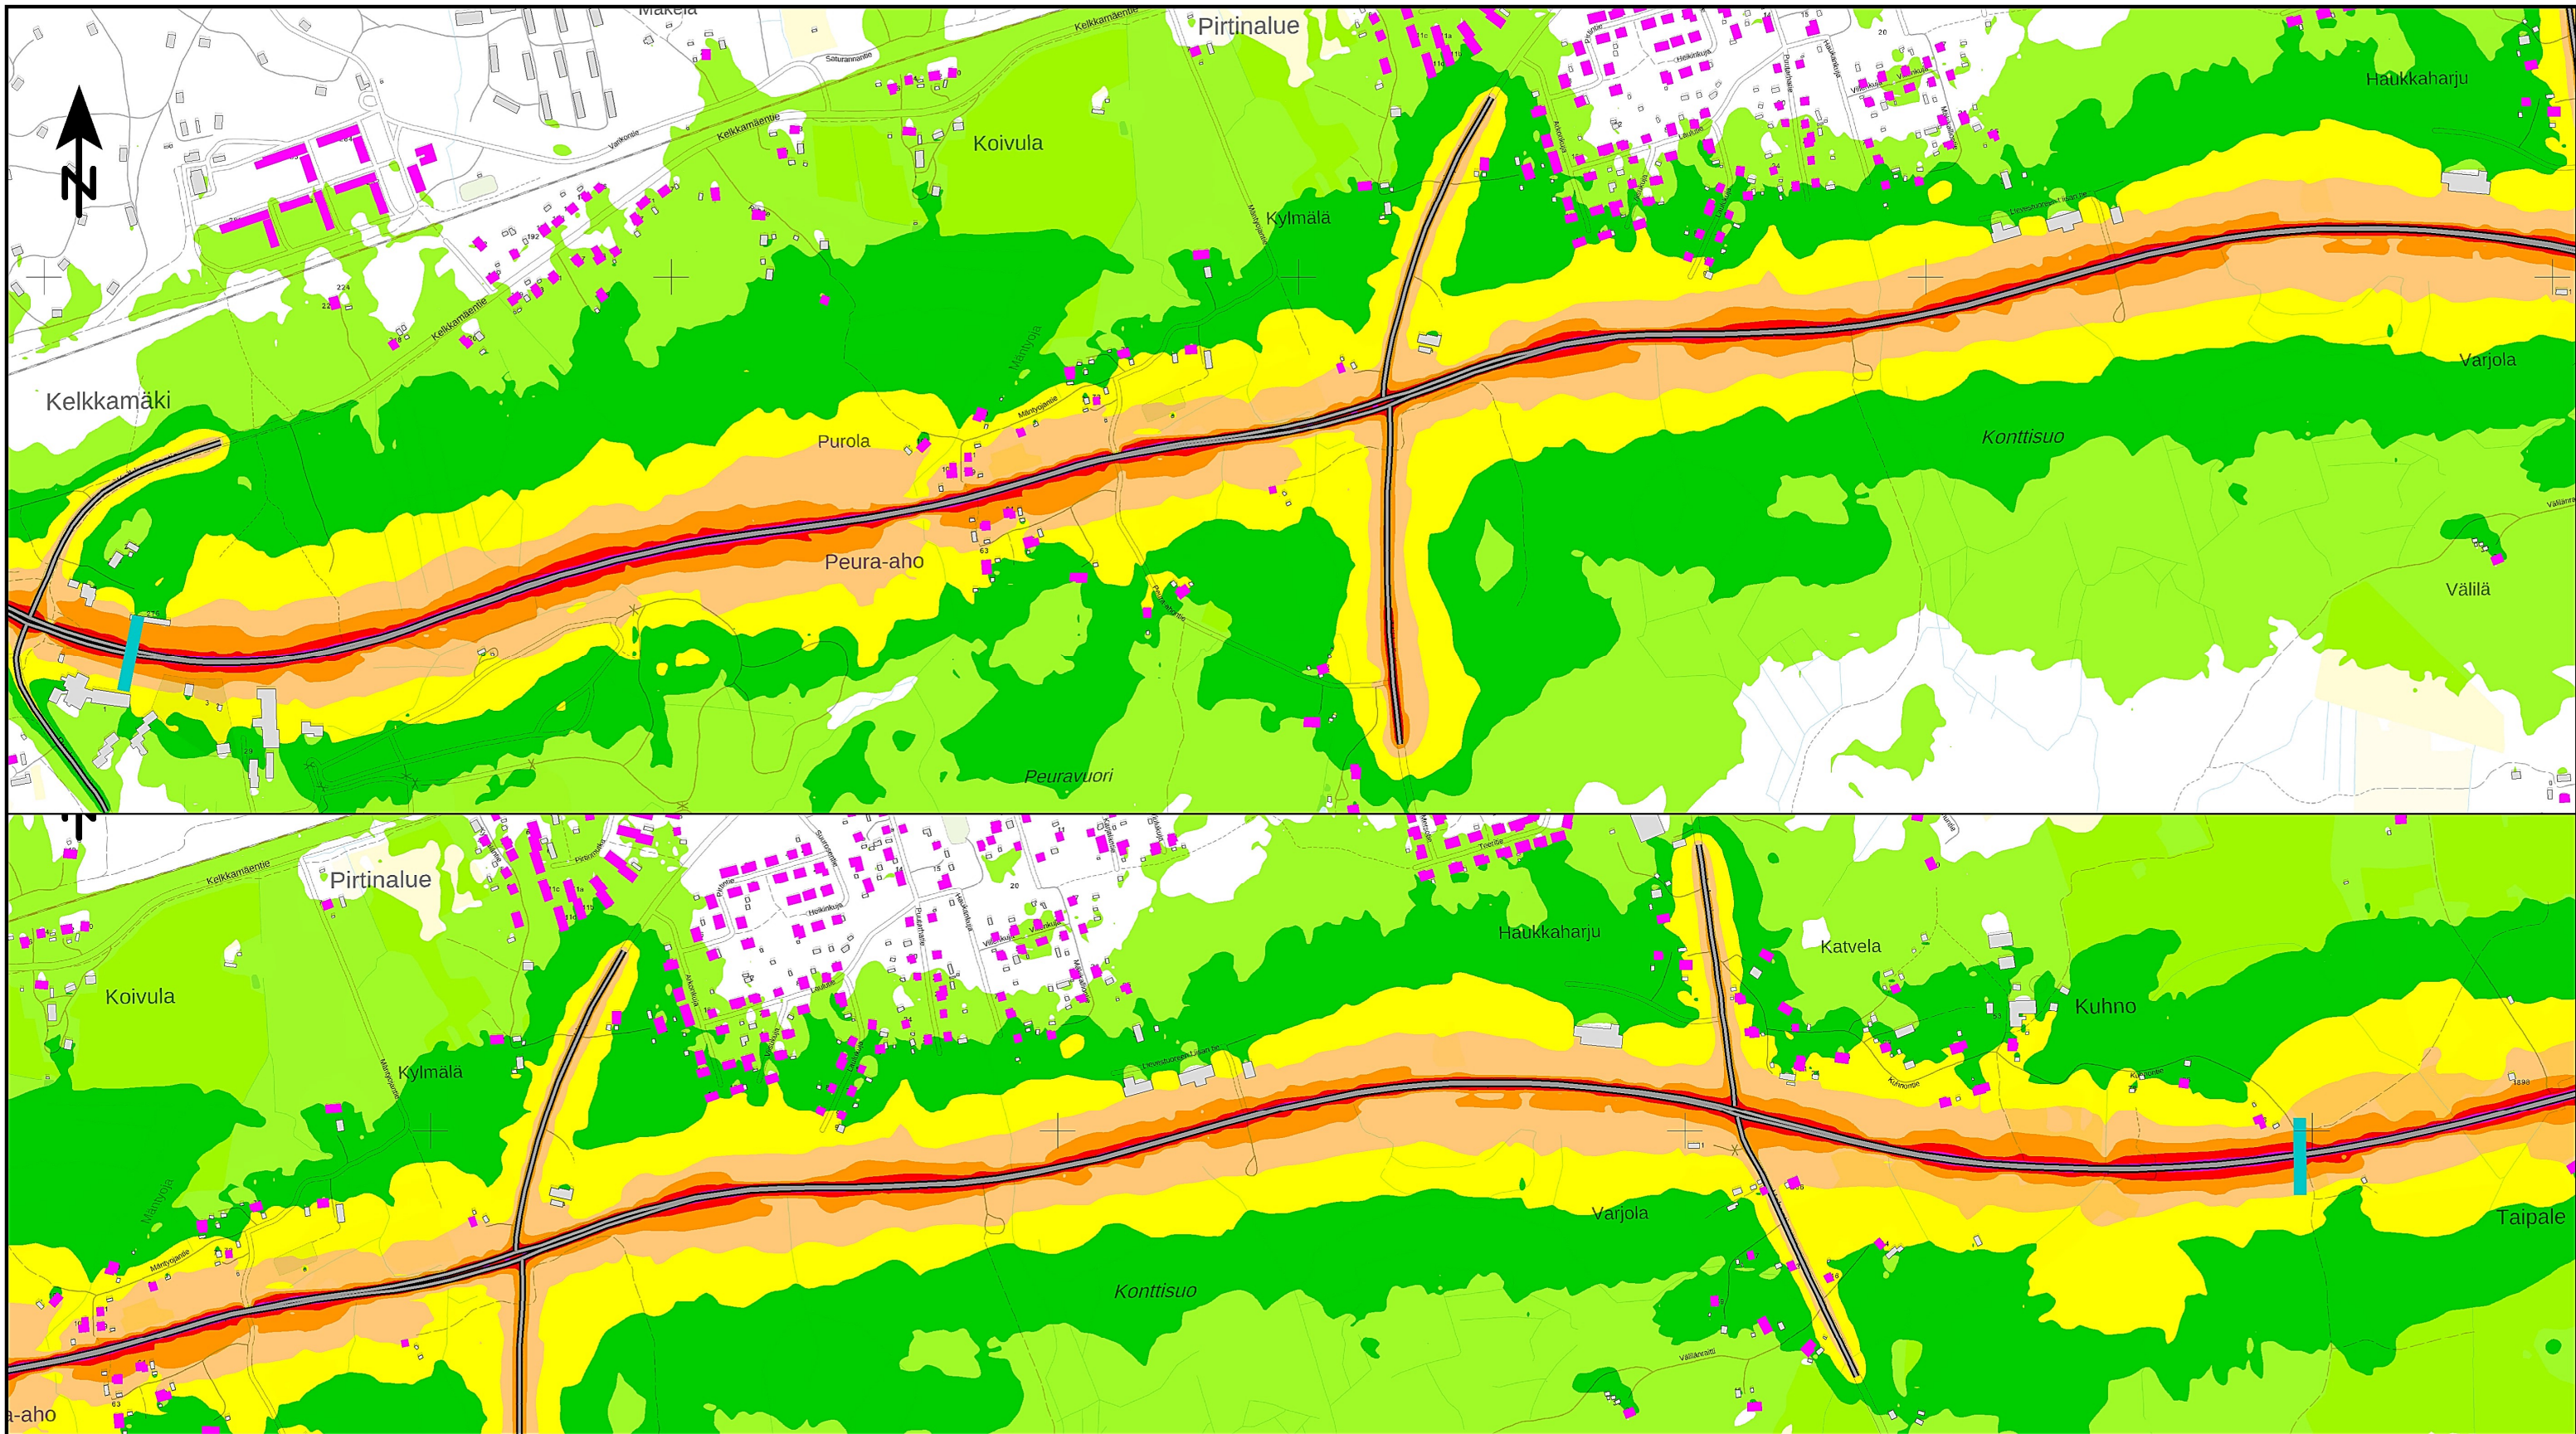


TKUM/KAU42808/27.3.2025

Valtatie 9 parantaminen Lievestuoreen kohdalla
Tiesuunnitelma


Nykyiset tiejärjestelyt, 2040 ennusteliikenne



Keskiäänitaso L_{Aeq} , päiväaika klo 7-22

Laskentakorkeus mp+2 m

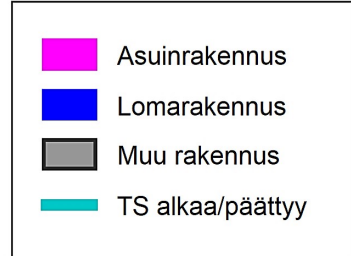

Keskiäänitaso L_{Aeq}

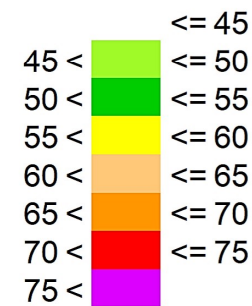

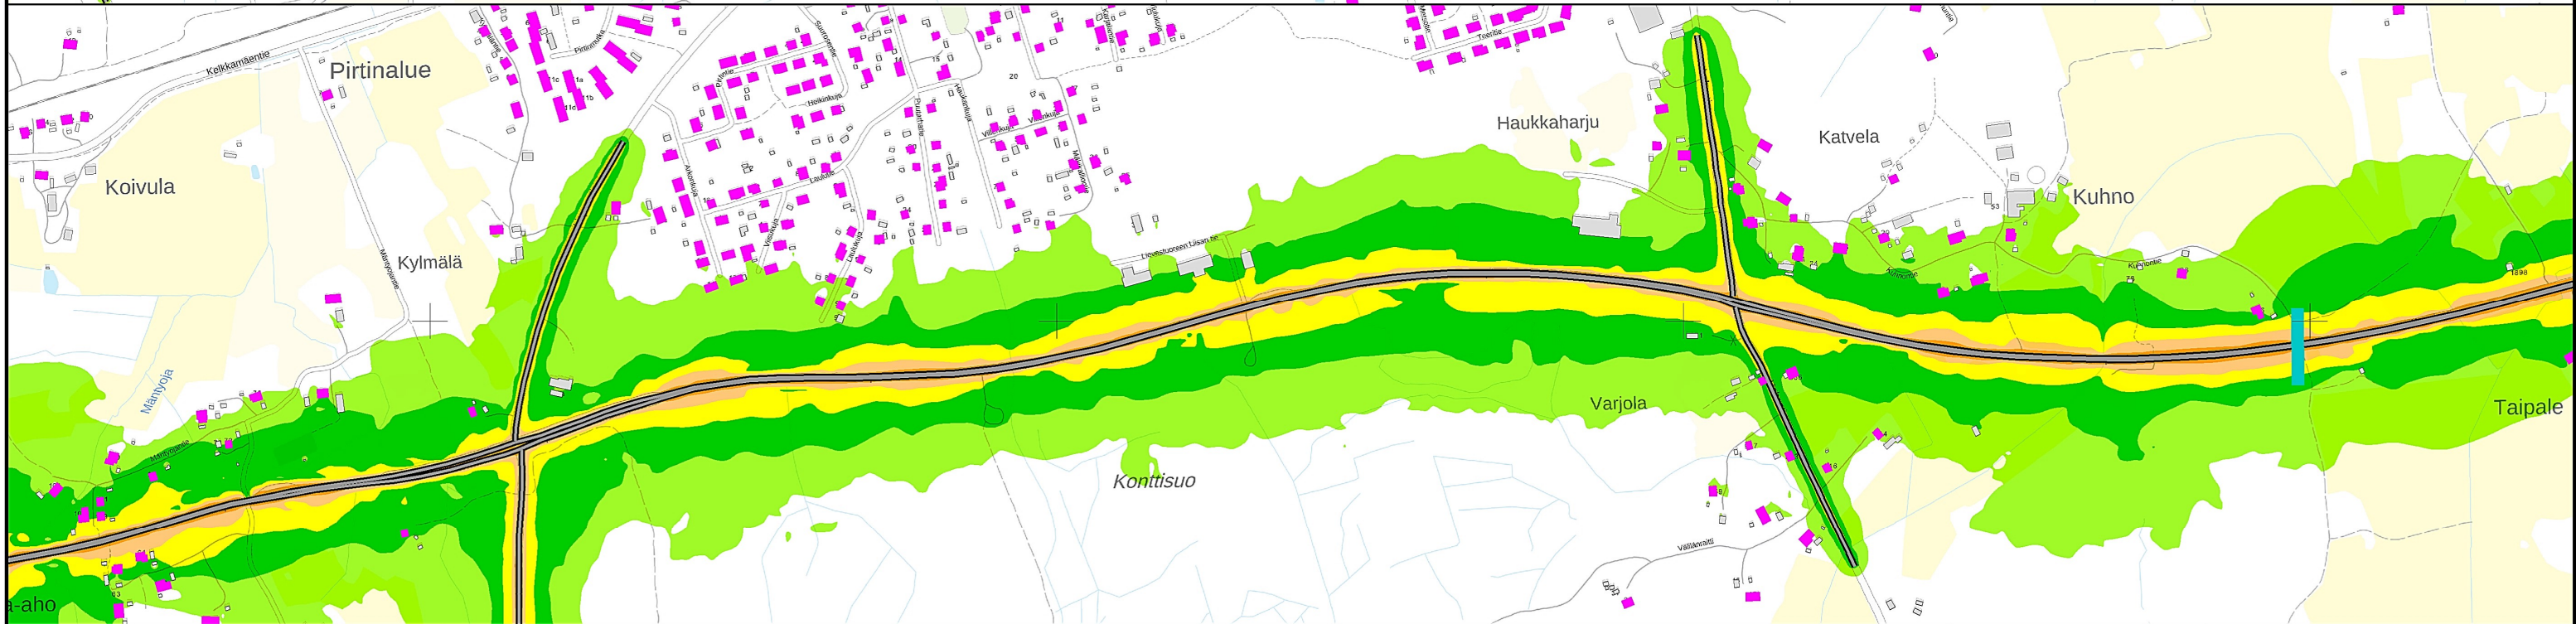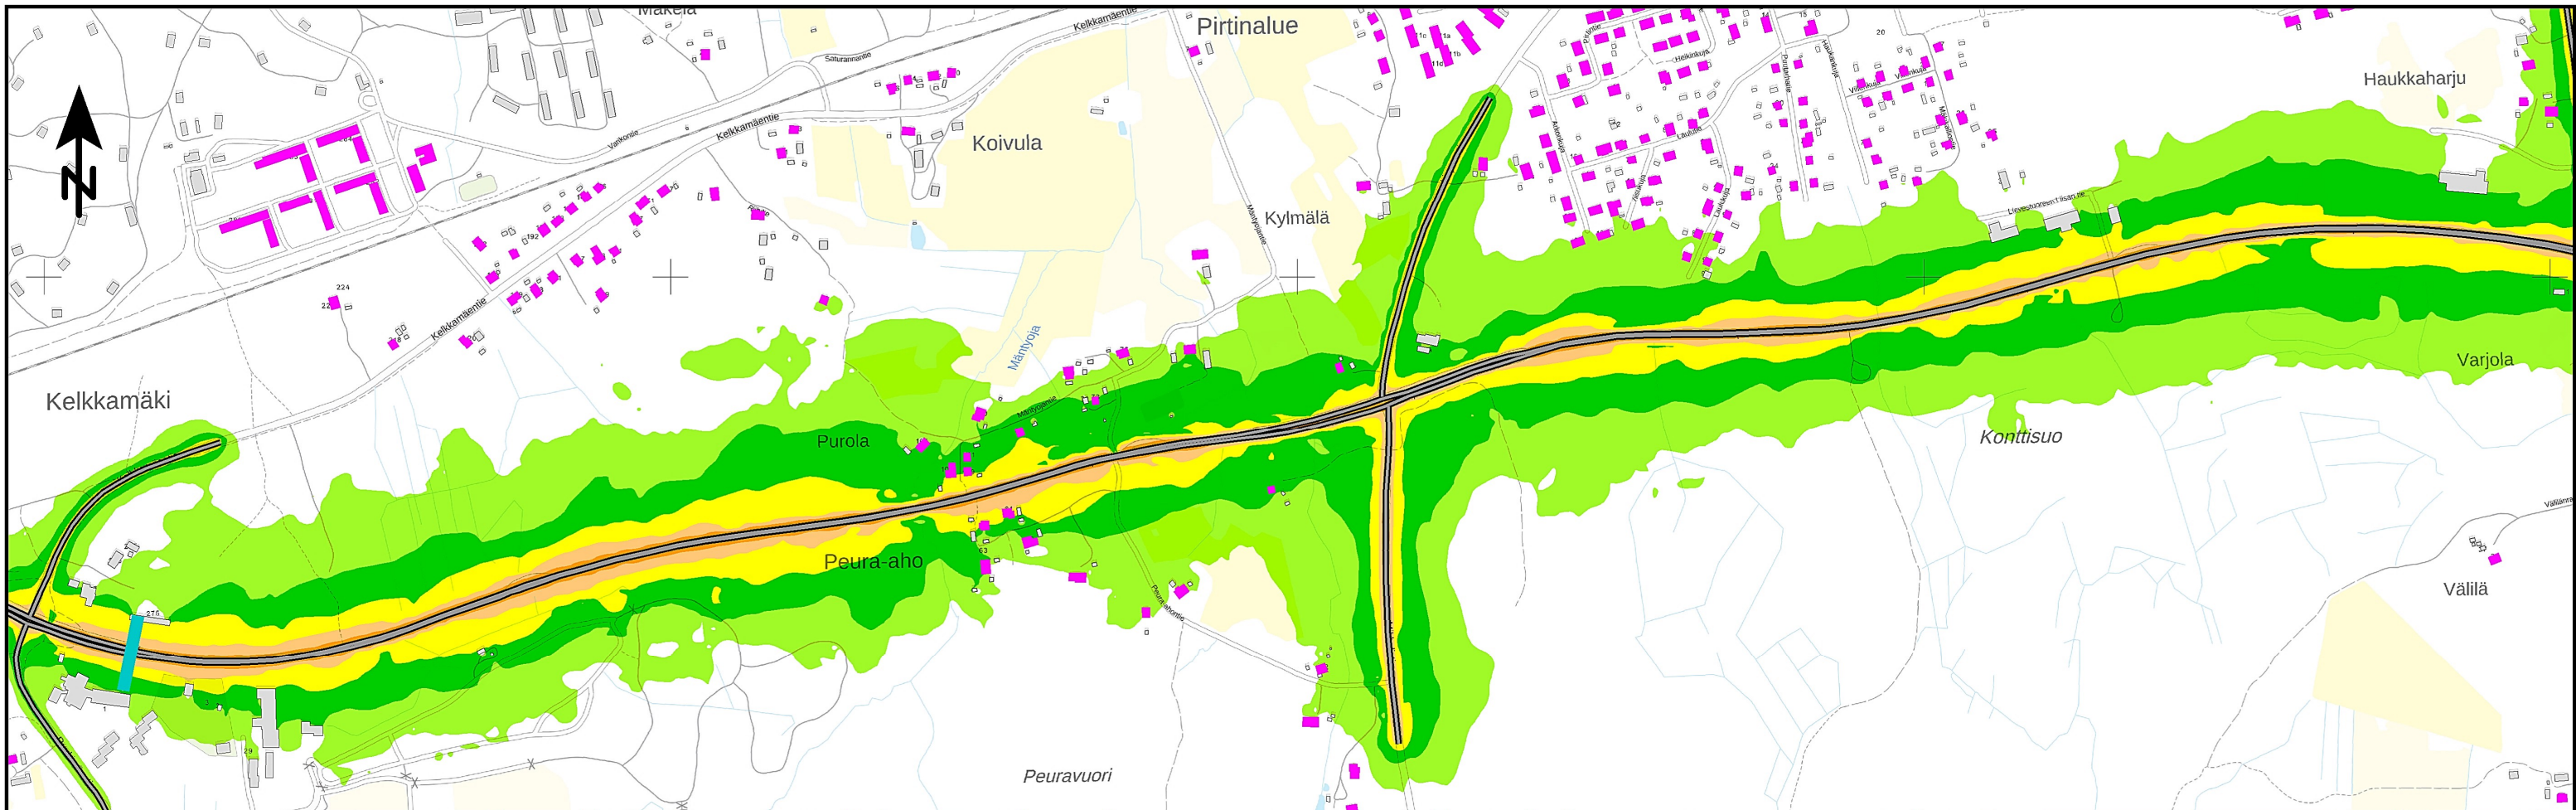

A3 1: 10000

0 200 400 m

TKUM/KAU42808/7.9.2018

Liitenumerointi muutettu 27.3.2025

Valtatie 9 parantaminen Lievestuoreen kohdalla
Tiesuunnitelma

Nykytilanne 2018

Keskiäänitaso L_{Aeq} , yöaika klo 22-7




Laskentakorkeus mp+2 m

- Asuinrakennus
- Lomarakennus
- Muu rakennus
- TS alkaa/päätyy

Keskiäänitaso L_{Aeq}

- ≤ 45
- $45 < \leq 50$
- $50 < \leq 55$
- $55 < \leq 60$
- $60 < \leq 65$
- $65 < \leq 70$
- $70 < \leq 75$
- $75 < \leq 80$

SITOWISE Liite 2A

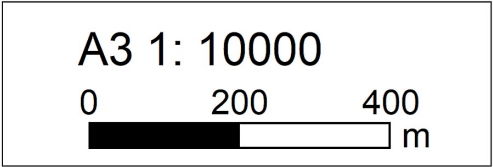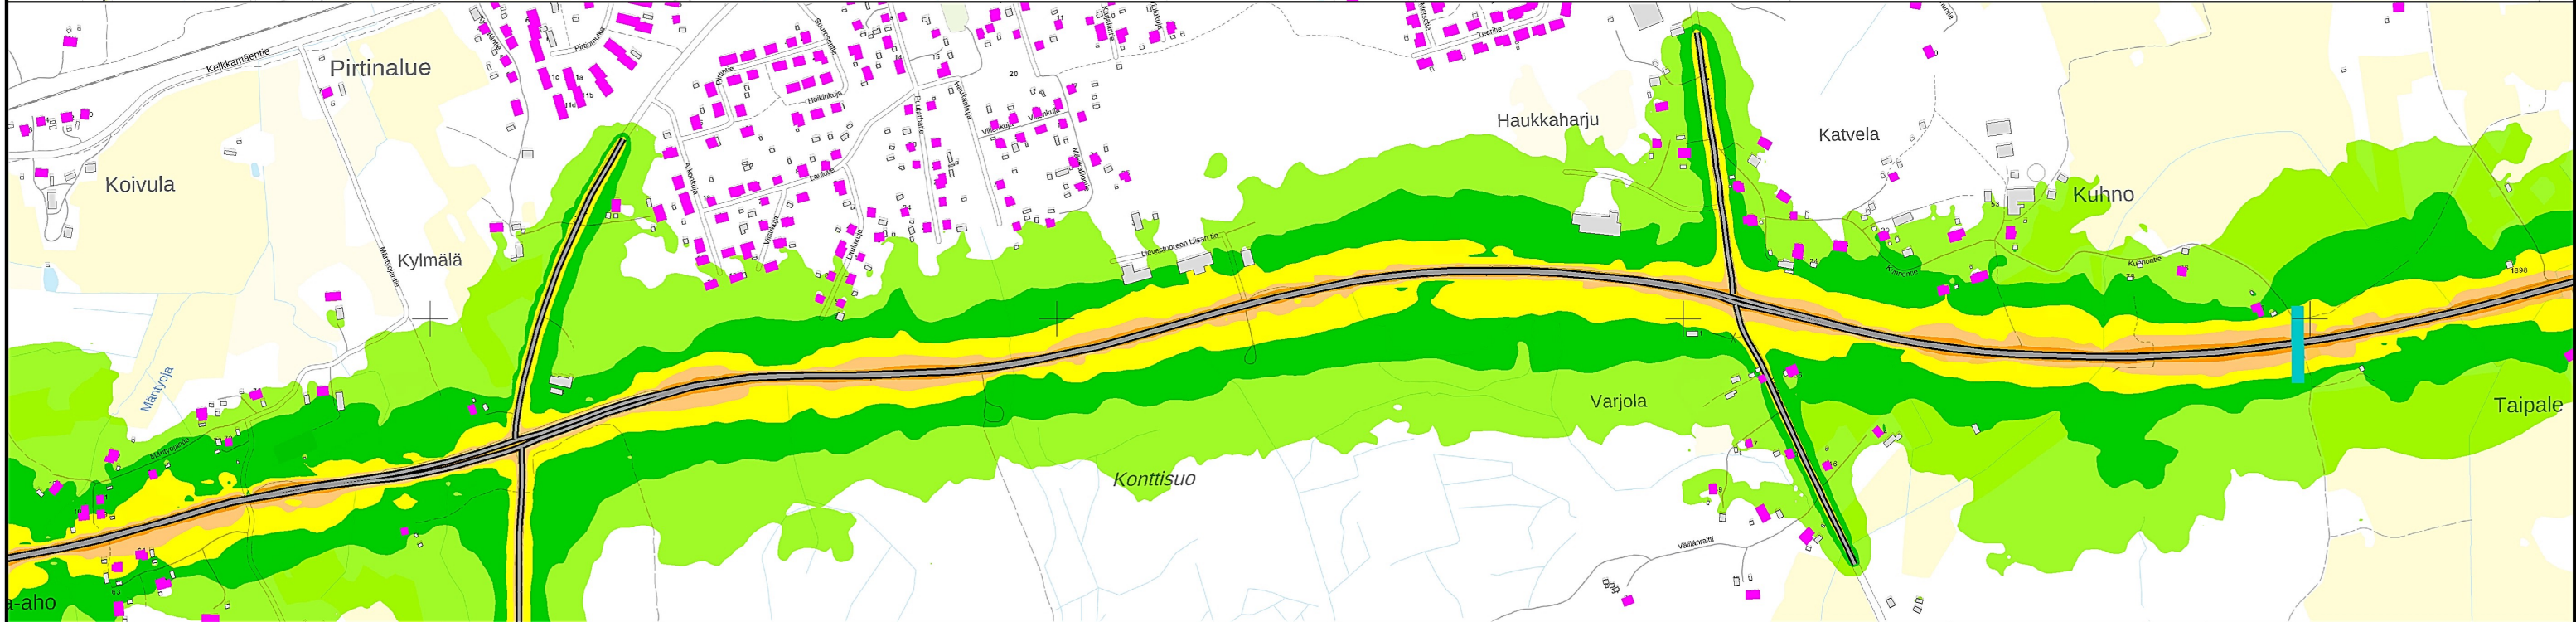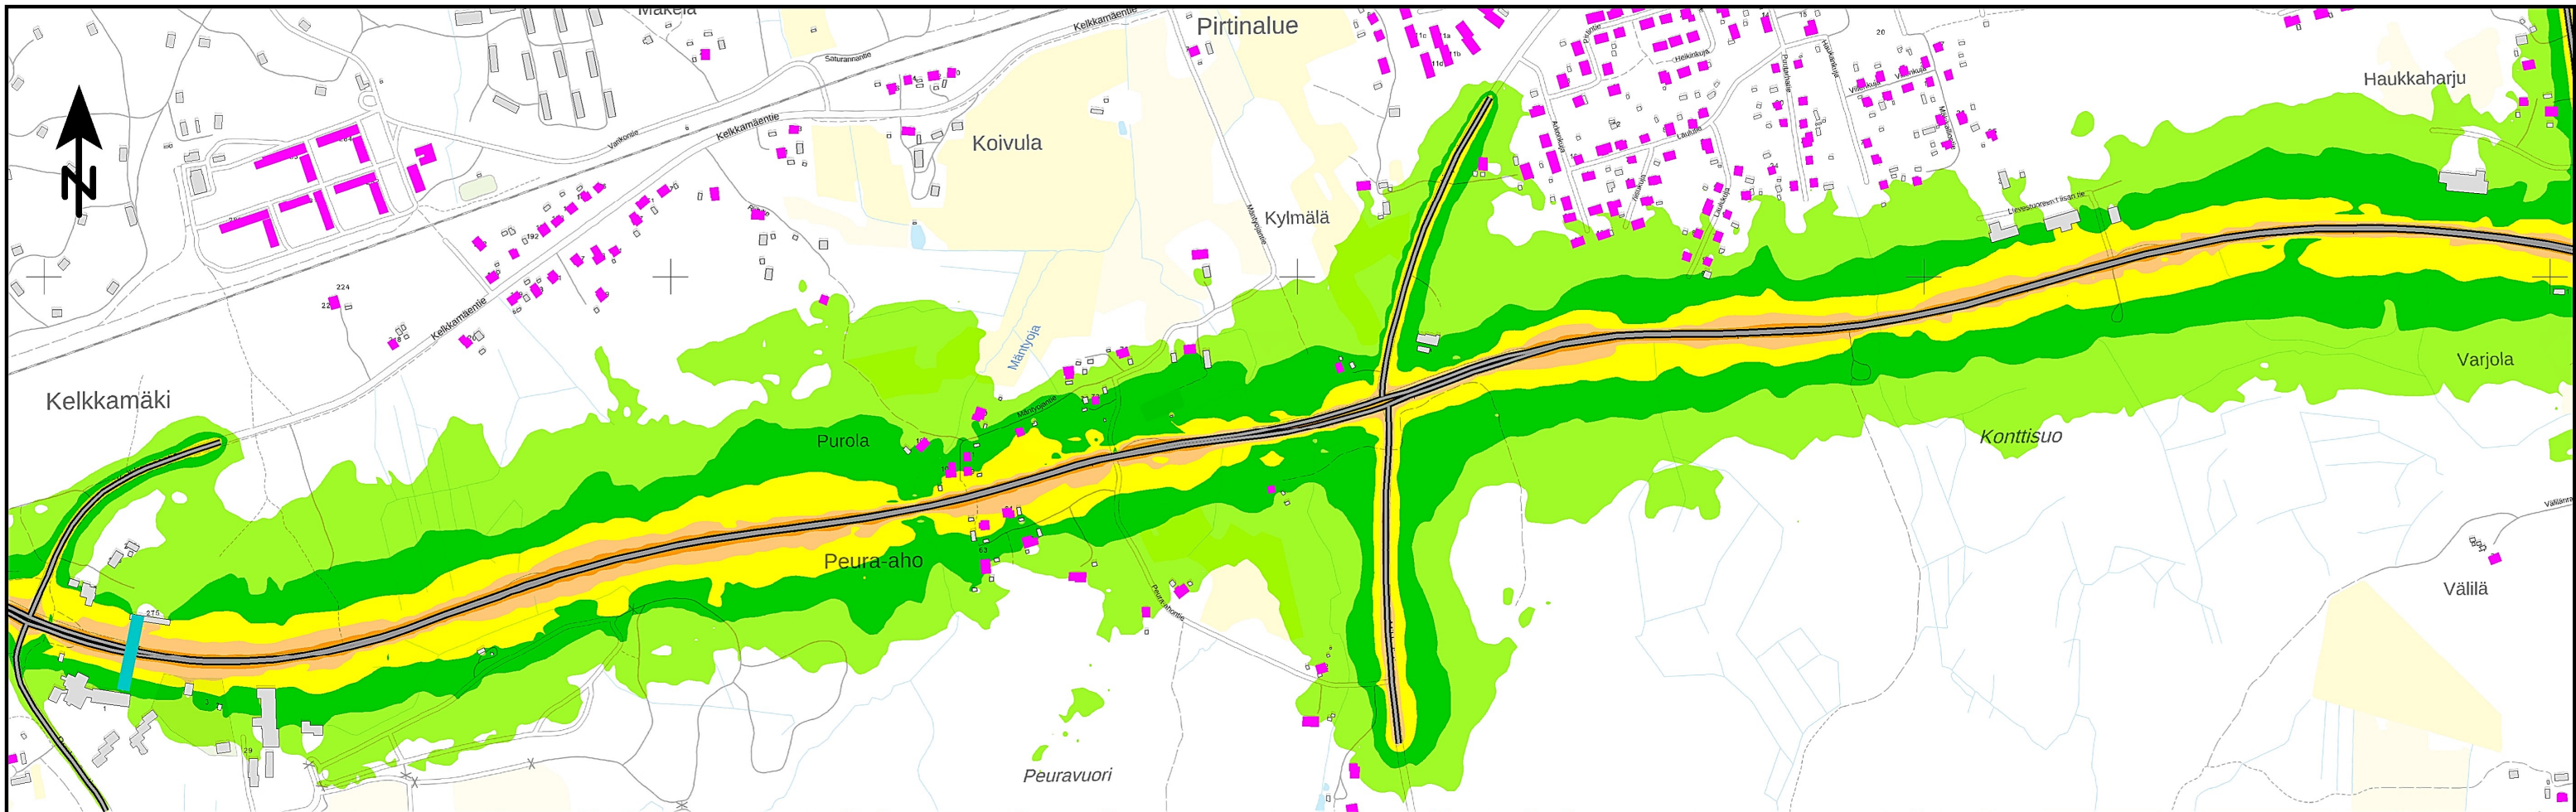


TKUM/KAU42808/27.3.2025

Valtatie 9 parantaminen Lievestuoreen kohdalla
Tiesuunnitelma


Nykyiset tiejärjestelyt, 2040 ennusteliikenne



Keskiäänitaso L_{Aeq} , yöaika klo 22-7

Laskentakorkeus mp+2 m

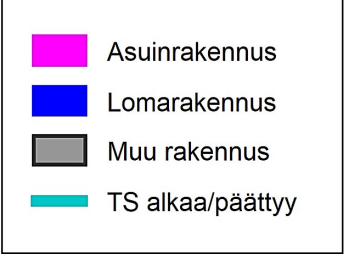

Keskiäänitaso L_{Aeq}

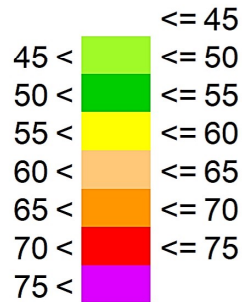

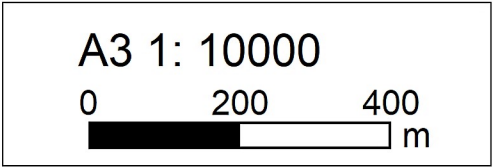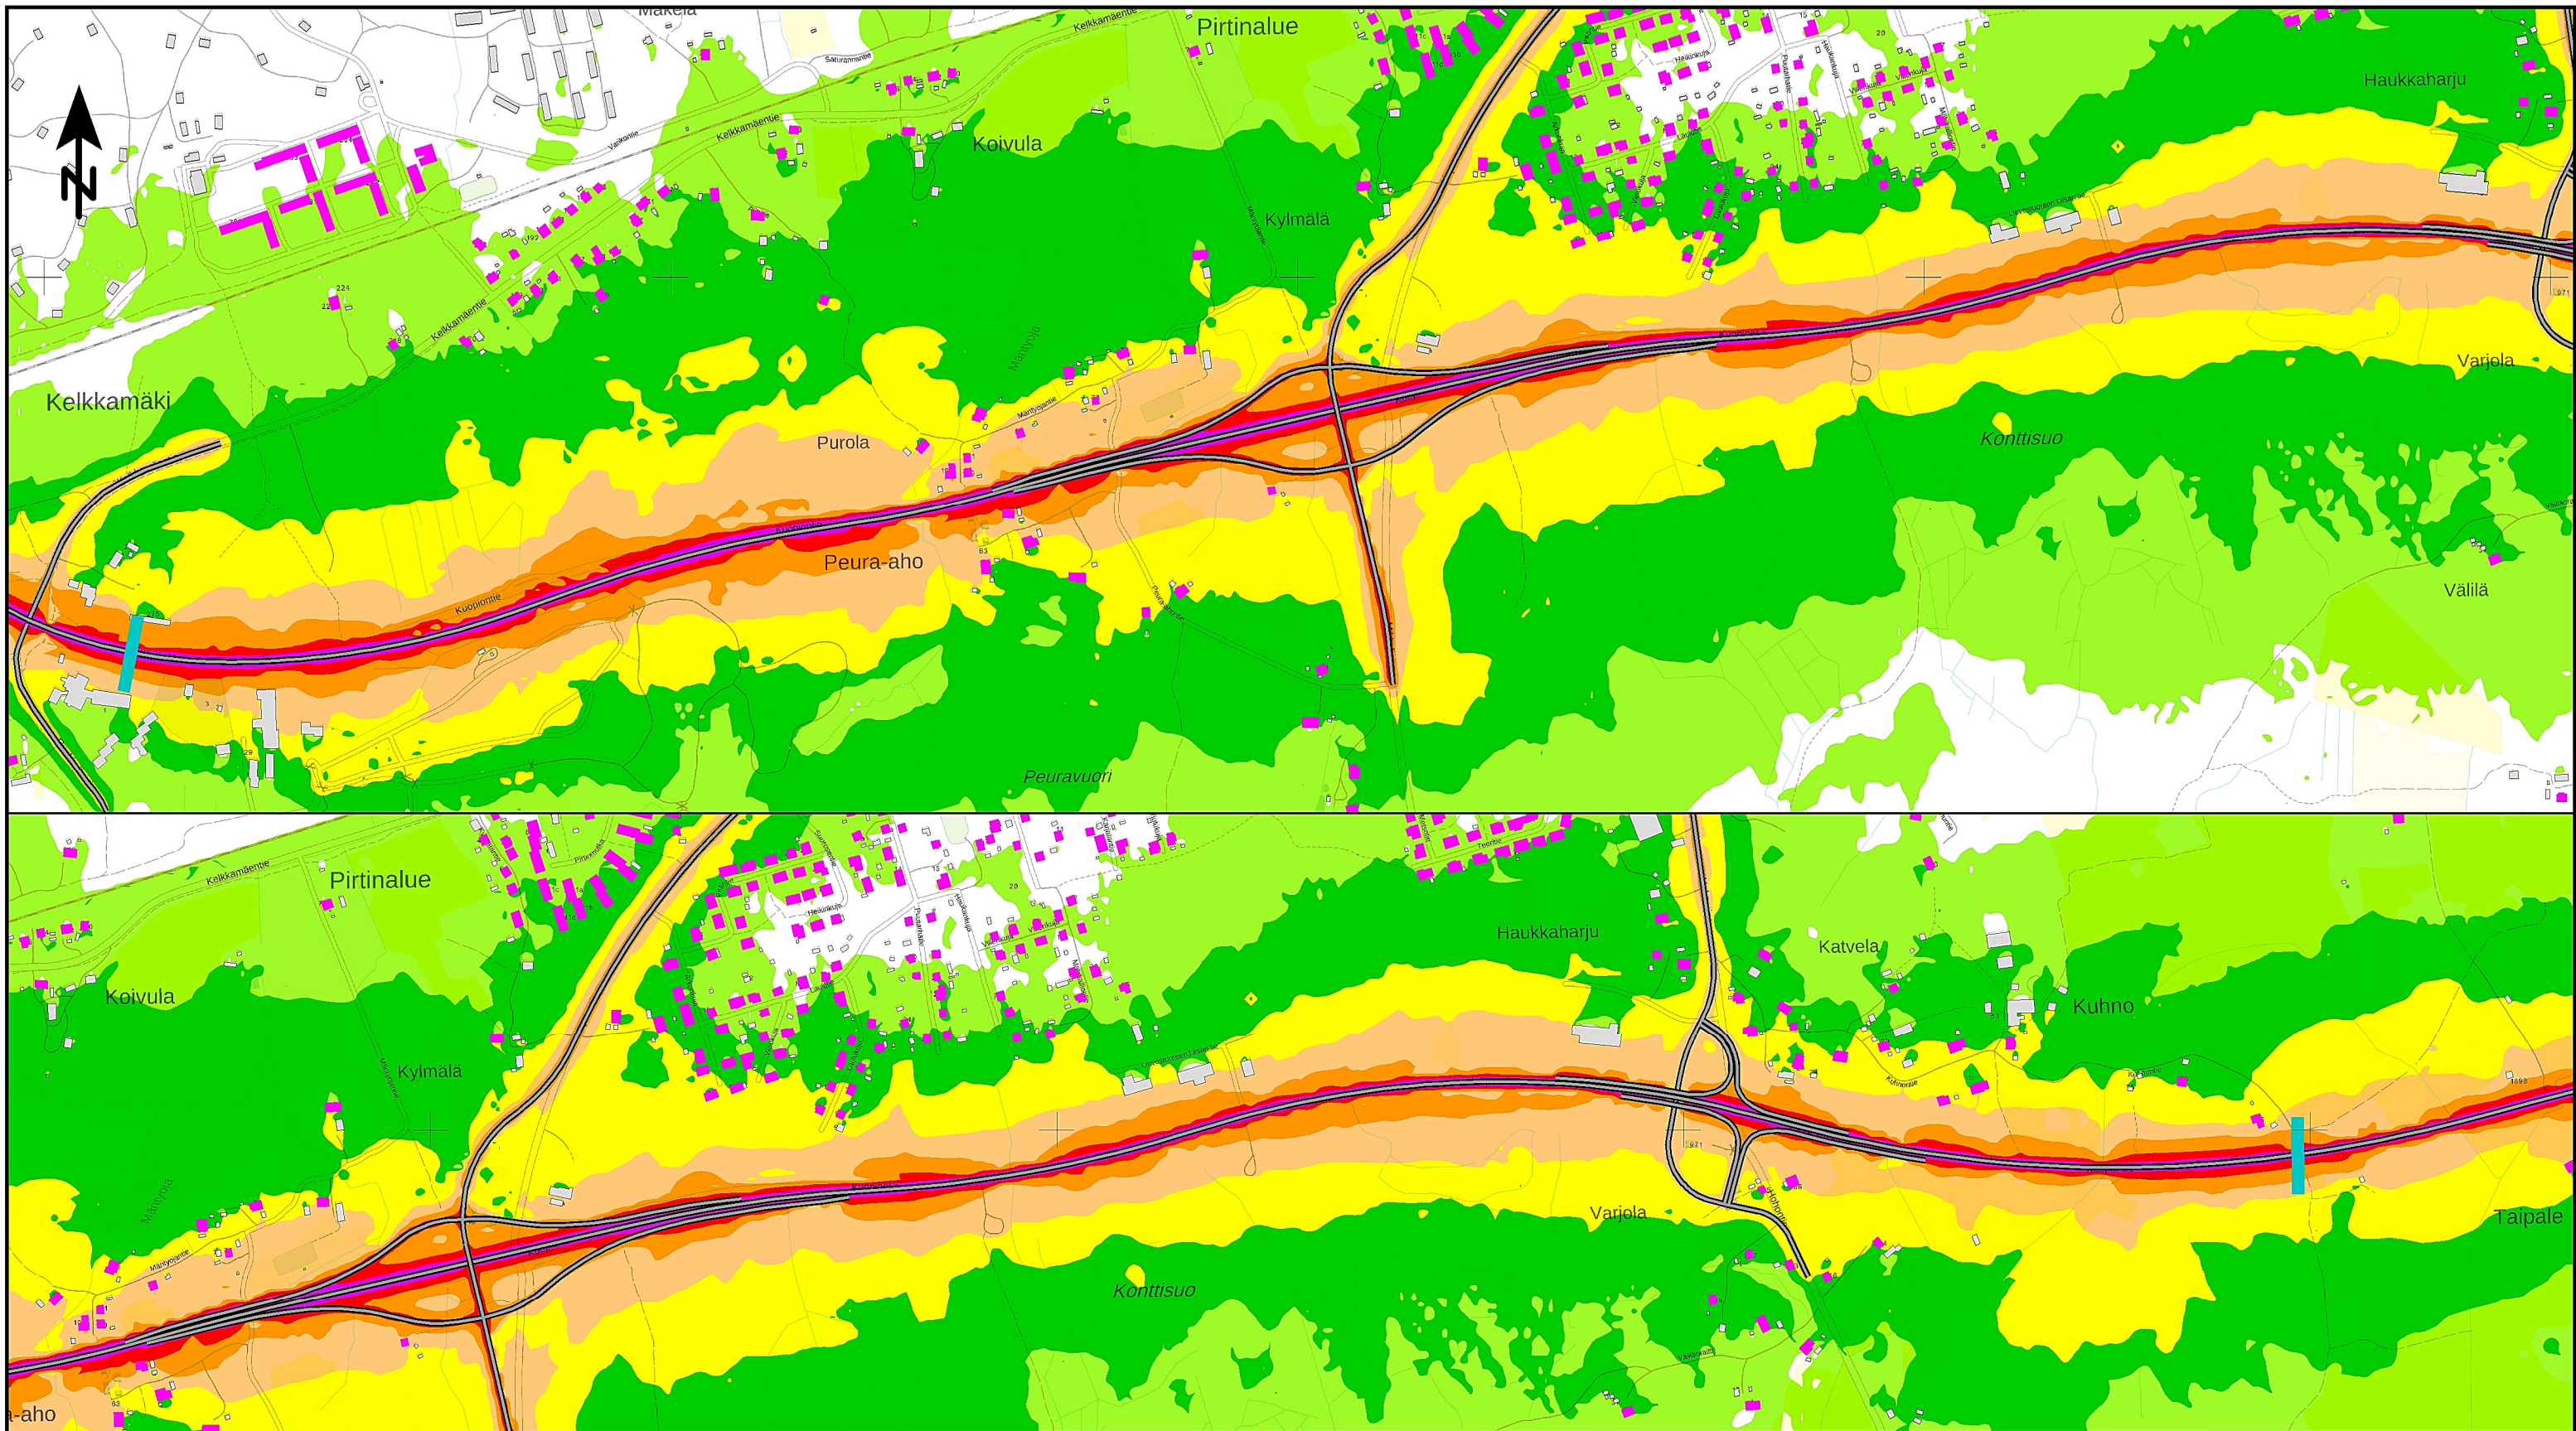


TKUM/KAU42808/5.2.2025

Valtatie 9 parantaminen Lievestuoreen kohdalla
Tiesuunnitelma


Ennustetilanne 2040, ei meluntorjuntaa


Keskiäänitaso L_{Aeq} , päiväaika klo 7-22

Laskentakorkeus mp+2 m

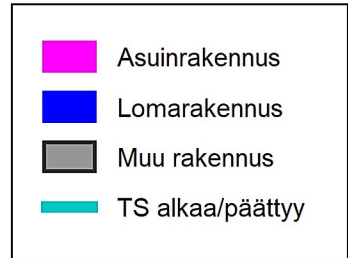

Keskiäänitaso L_{Aeq}

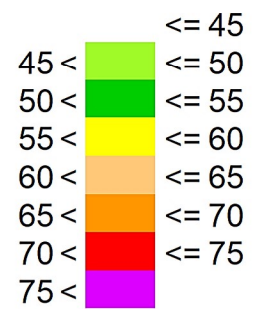

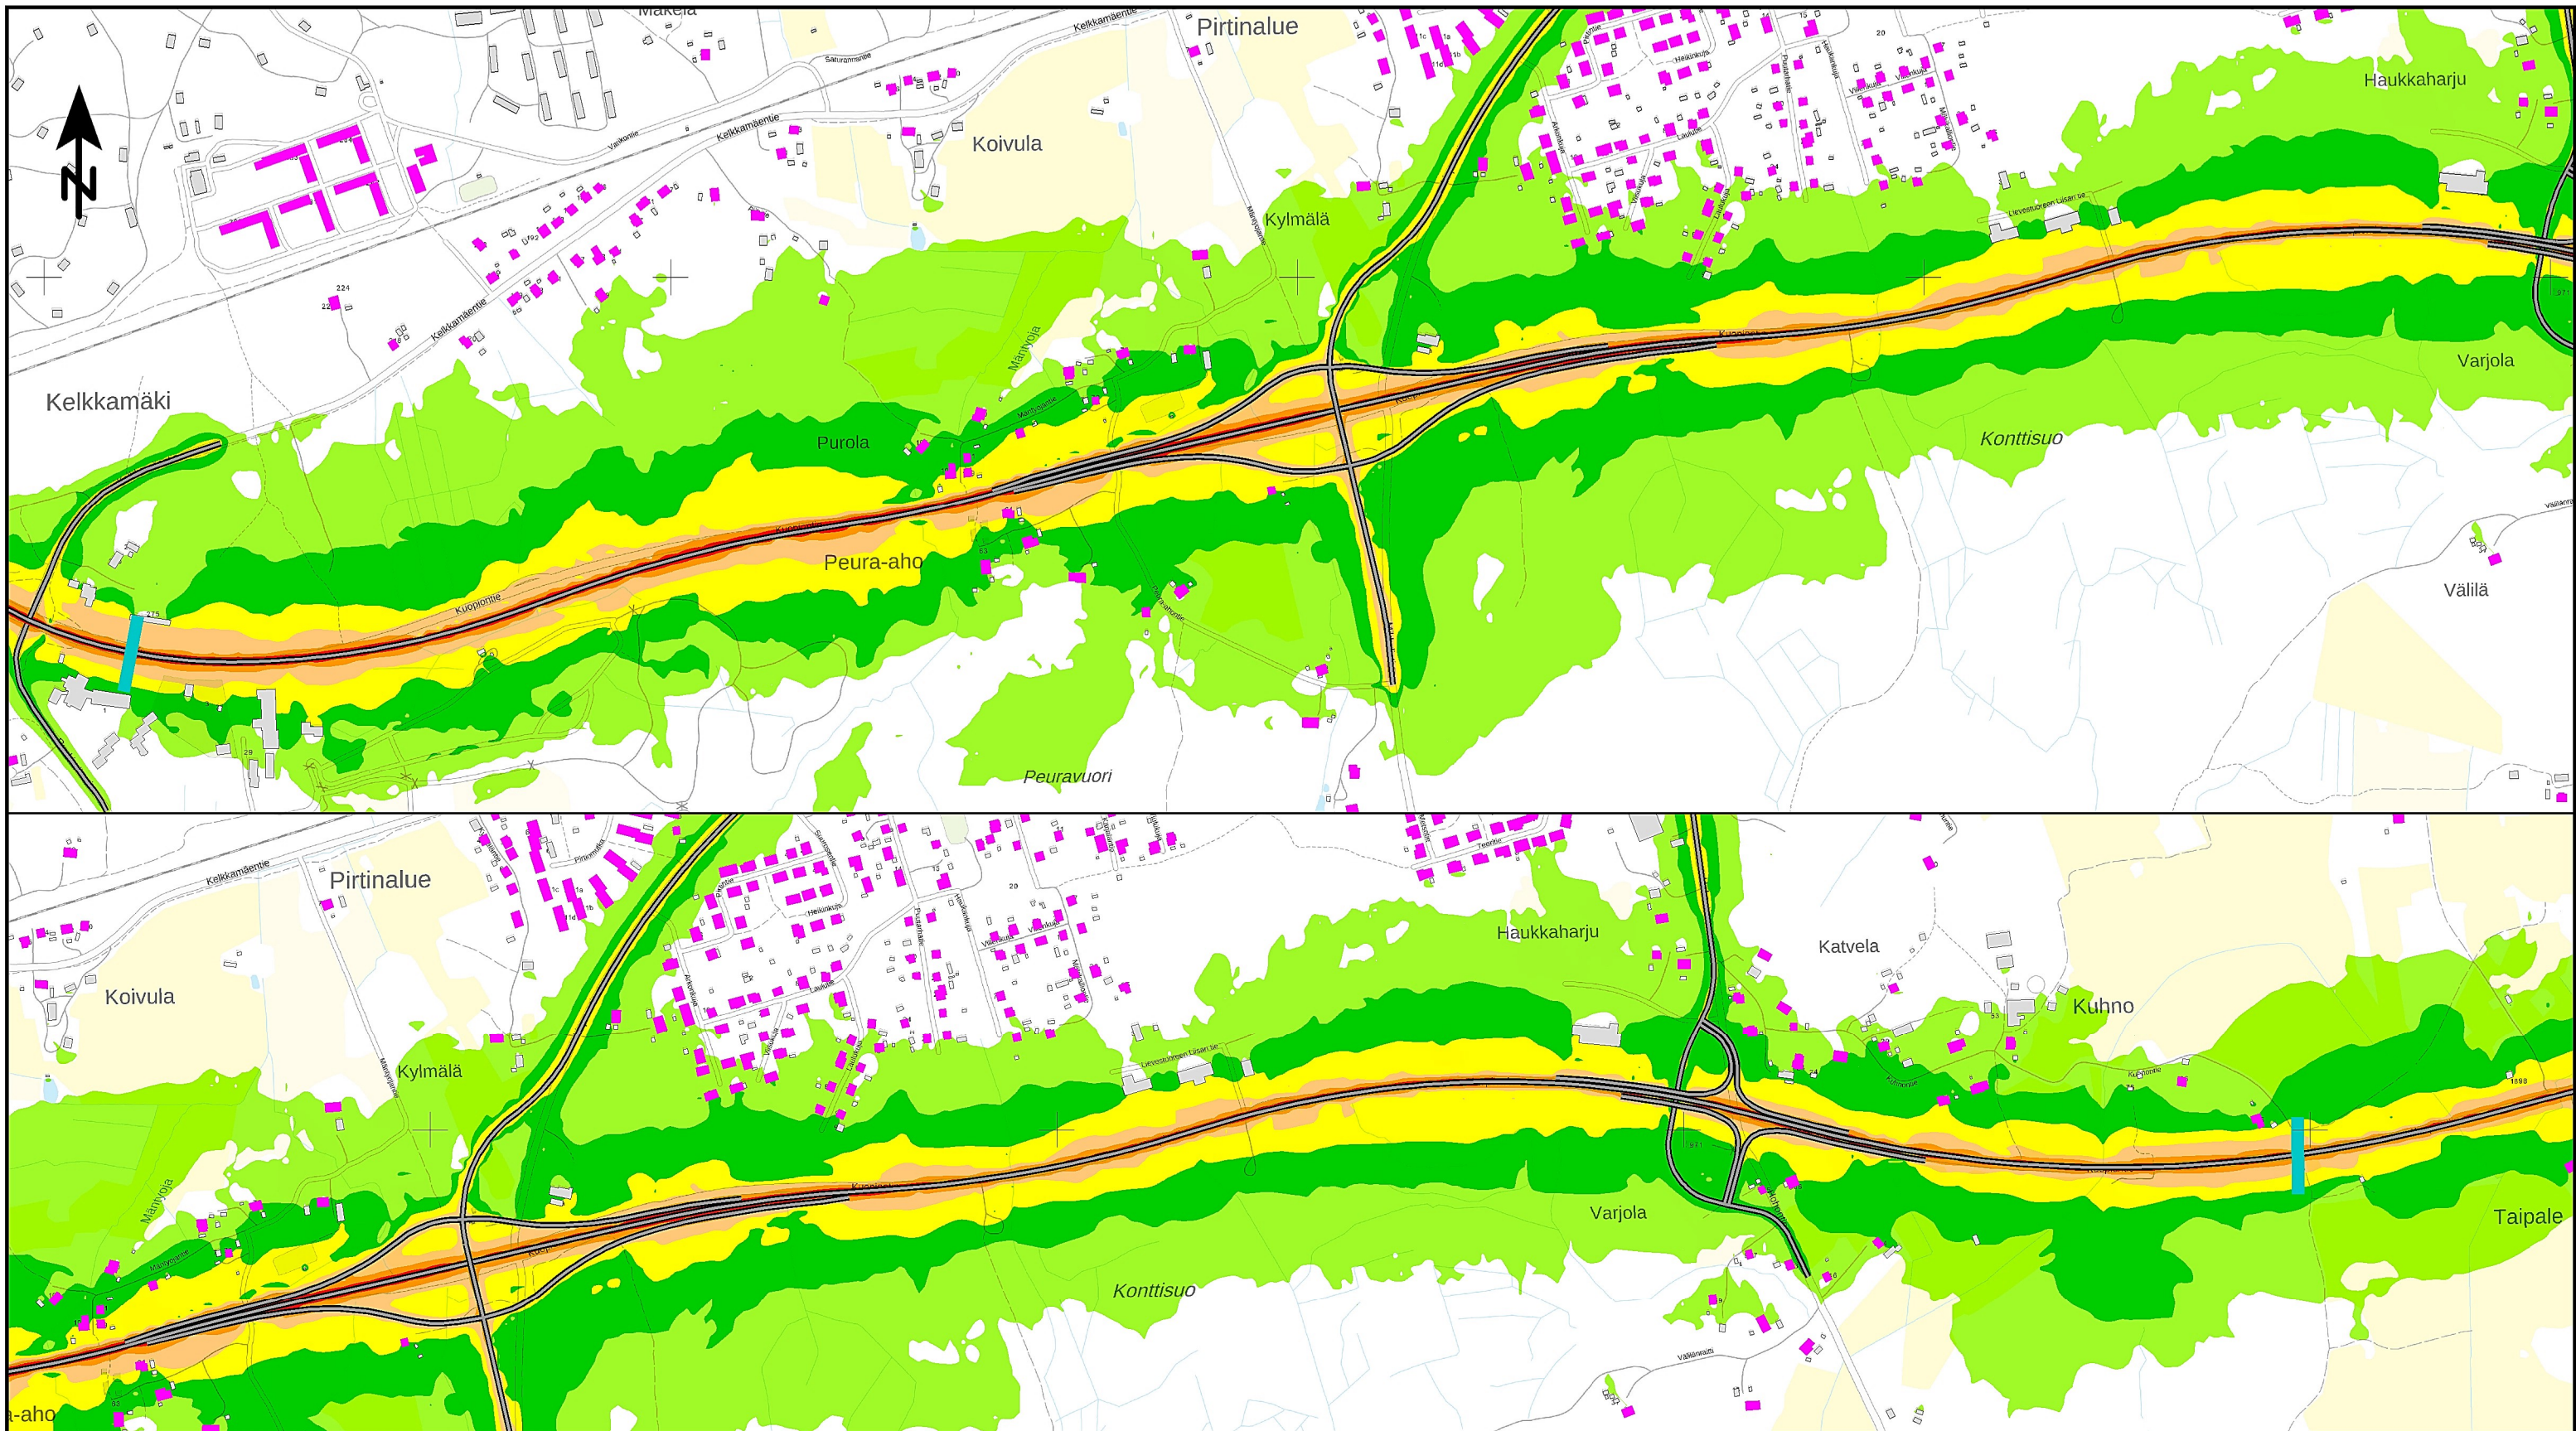

A3 1: 10000

0 200 400 m


TKUM/KAU42808/5.2.2025

Valtatie 9 parantaminen Lievestuoreen kohdalla
Tiesuunnitelma


Ennustetilanne 2040, ei meluntorjuntaa



Keskiäänitaso L_{Aeq} , yöaika klo 22-7

Laskentakorkeus mp+2 m

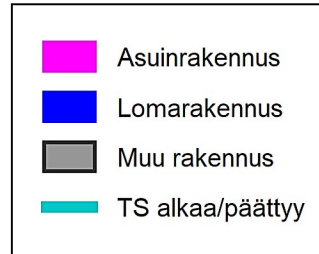

Keskiäänitaso L_{Aeq}

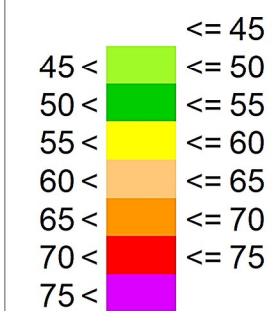

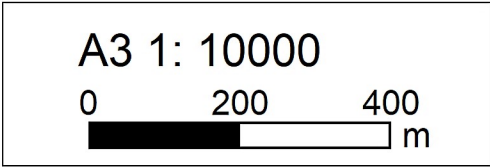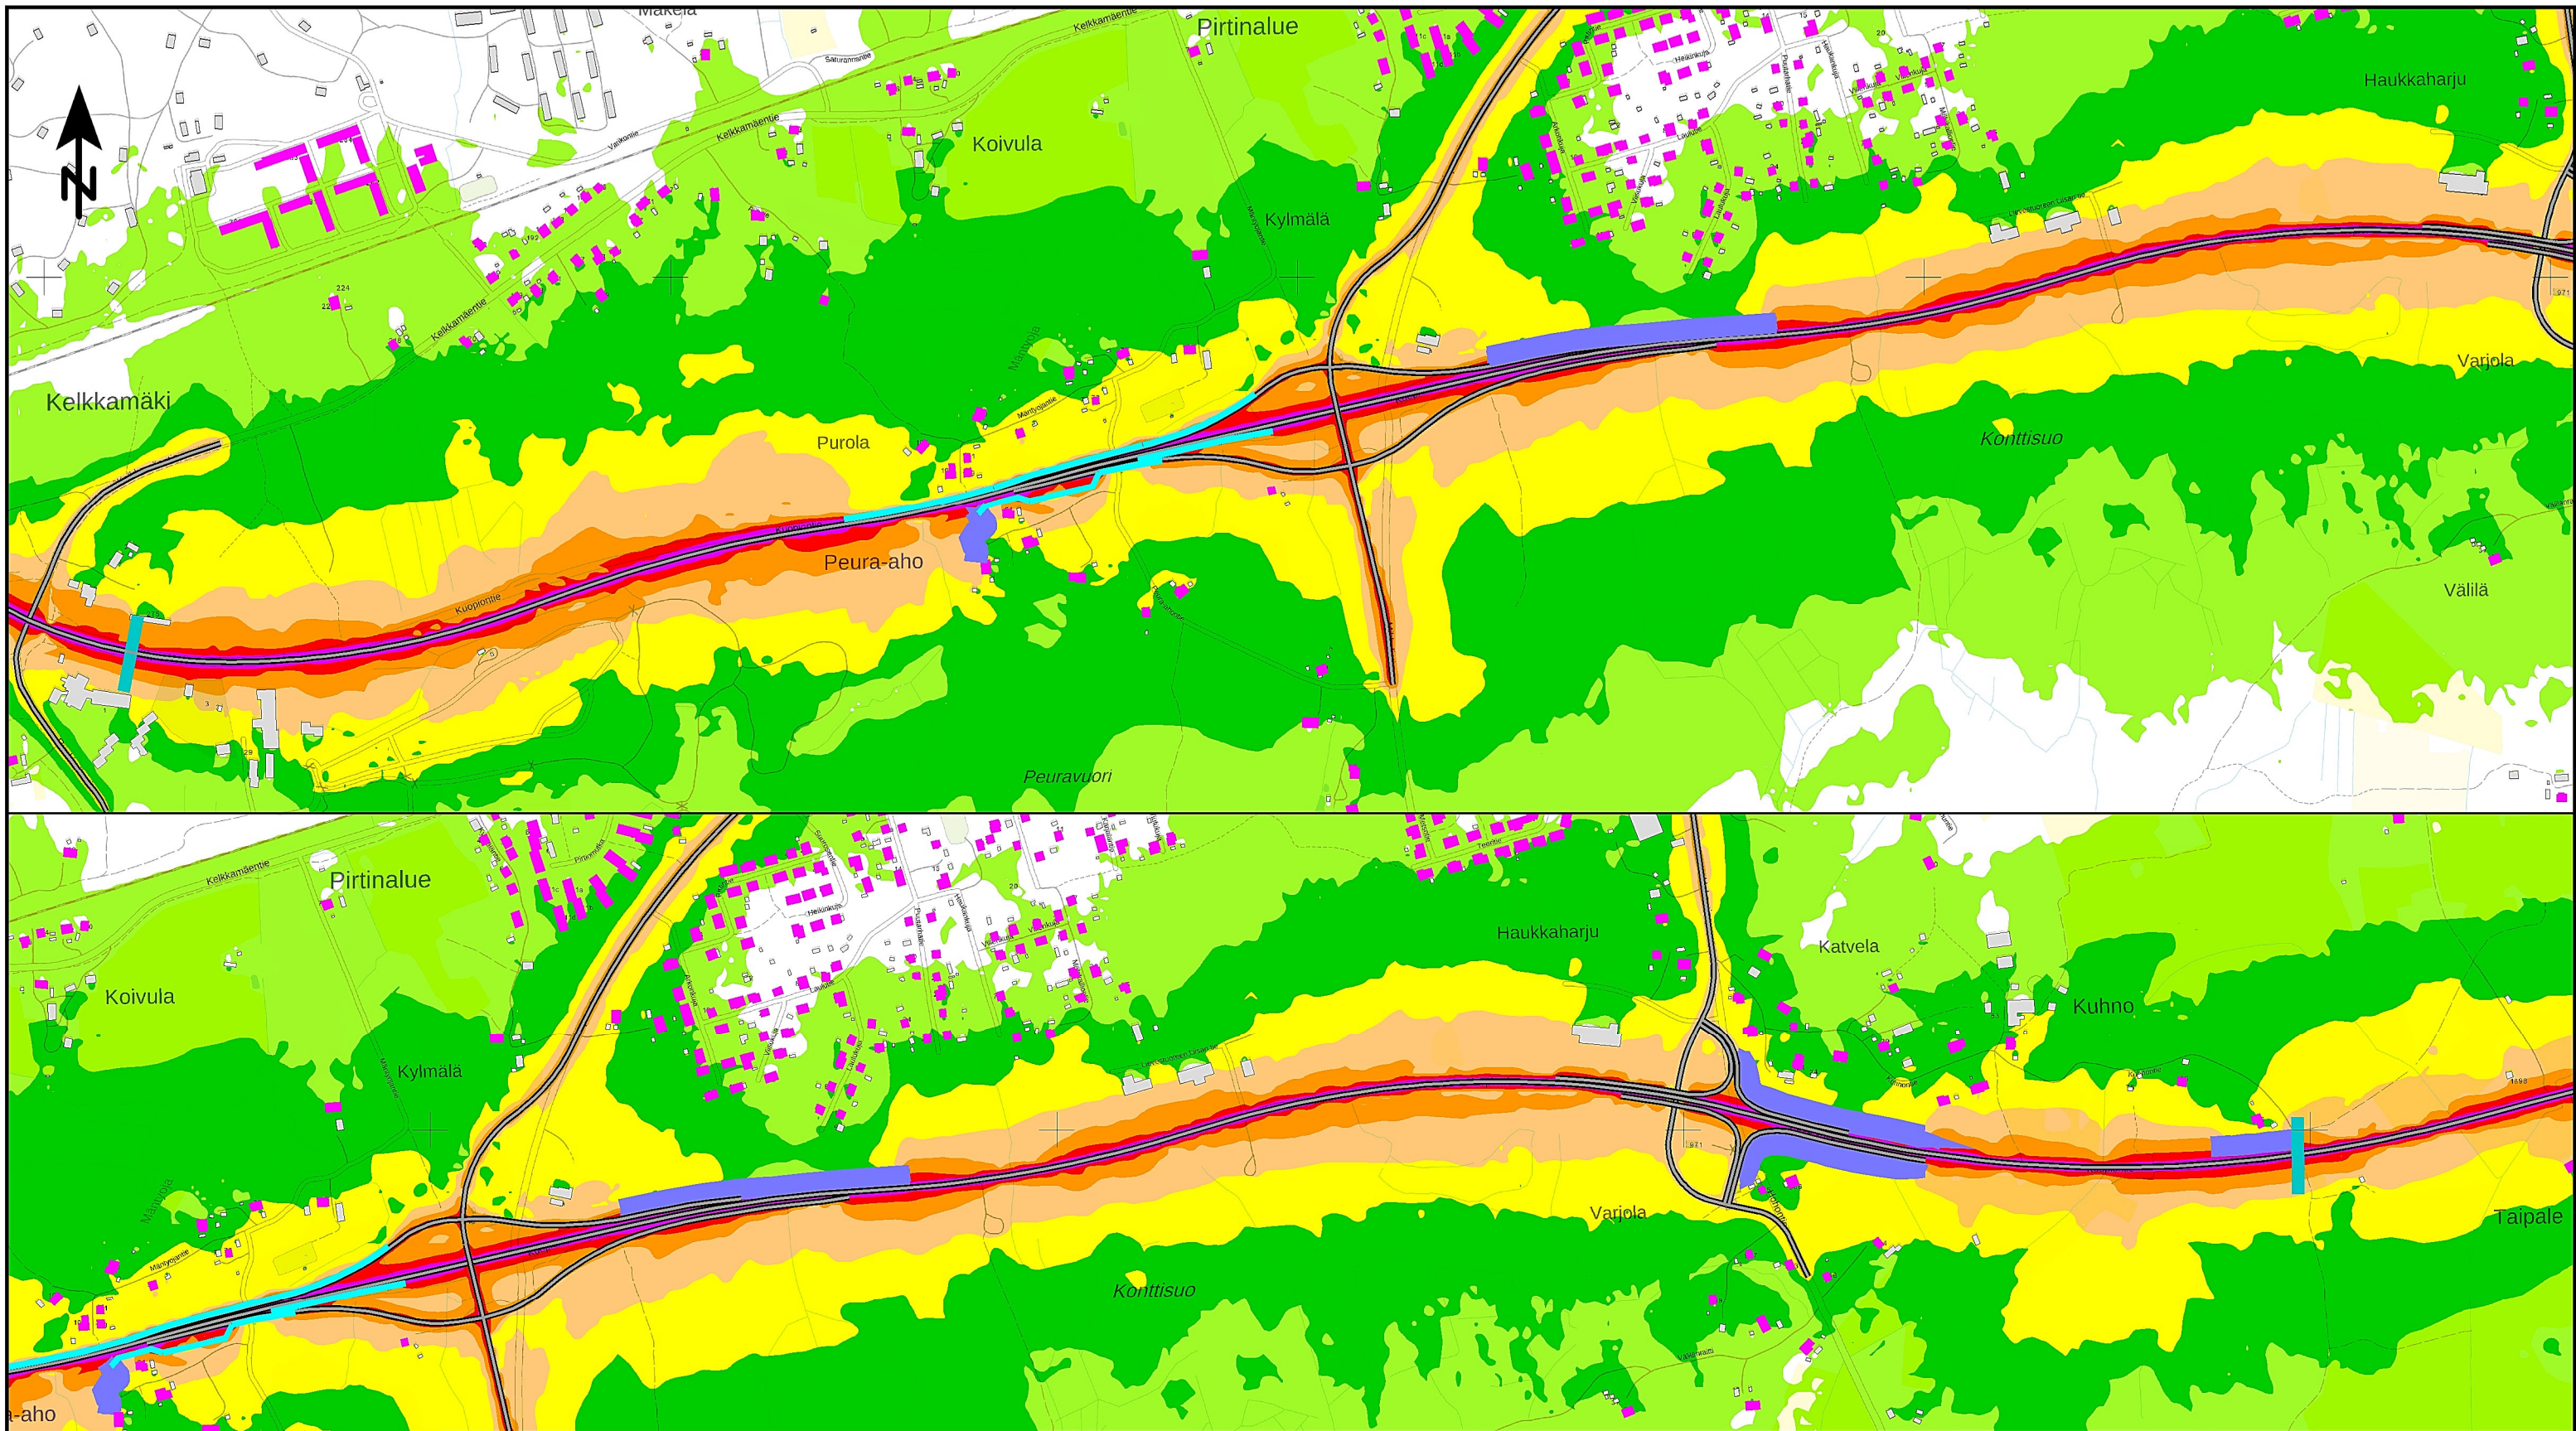



TKUM/KAU42808/5.2.2025


Valtatie 9 parantaminen Lievestuoreen kohdalla
Tiesuunnitelma

Ennustetilanne 2040, meluntorjunta

Keskiäänitaso L_{Aeq} , päiväaika klo 7-22

Laskentakorkeus mp+2 m

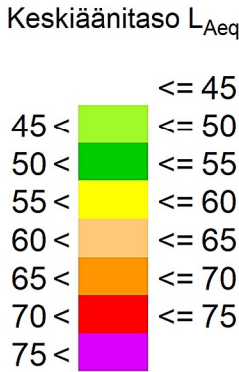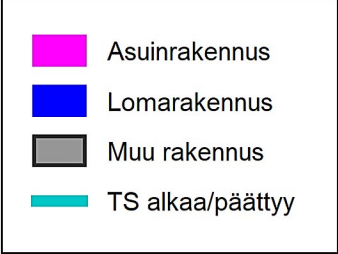

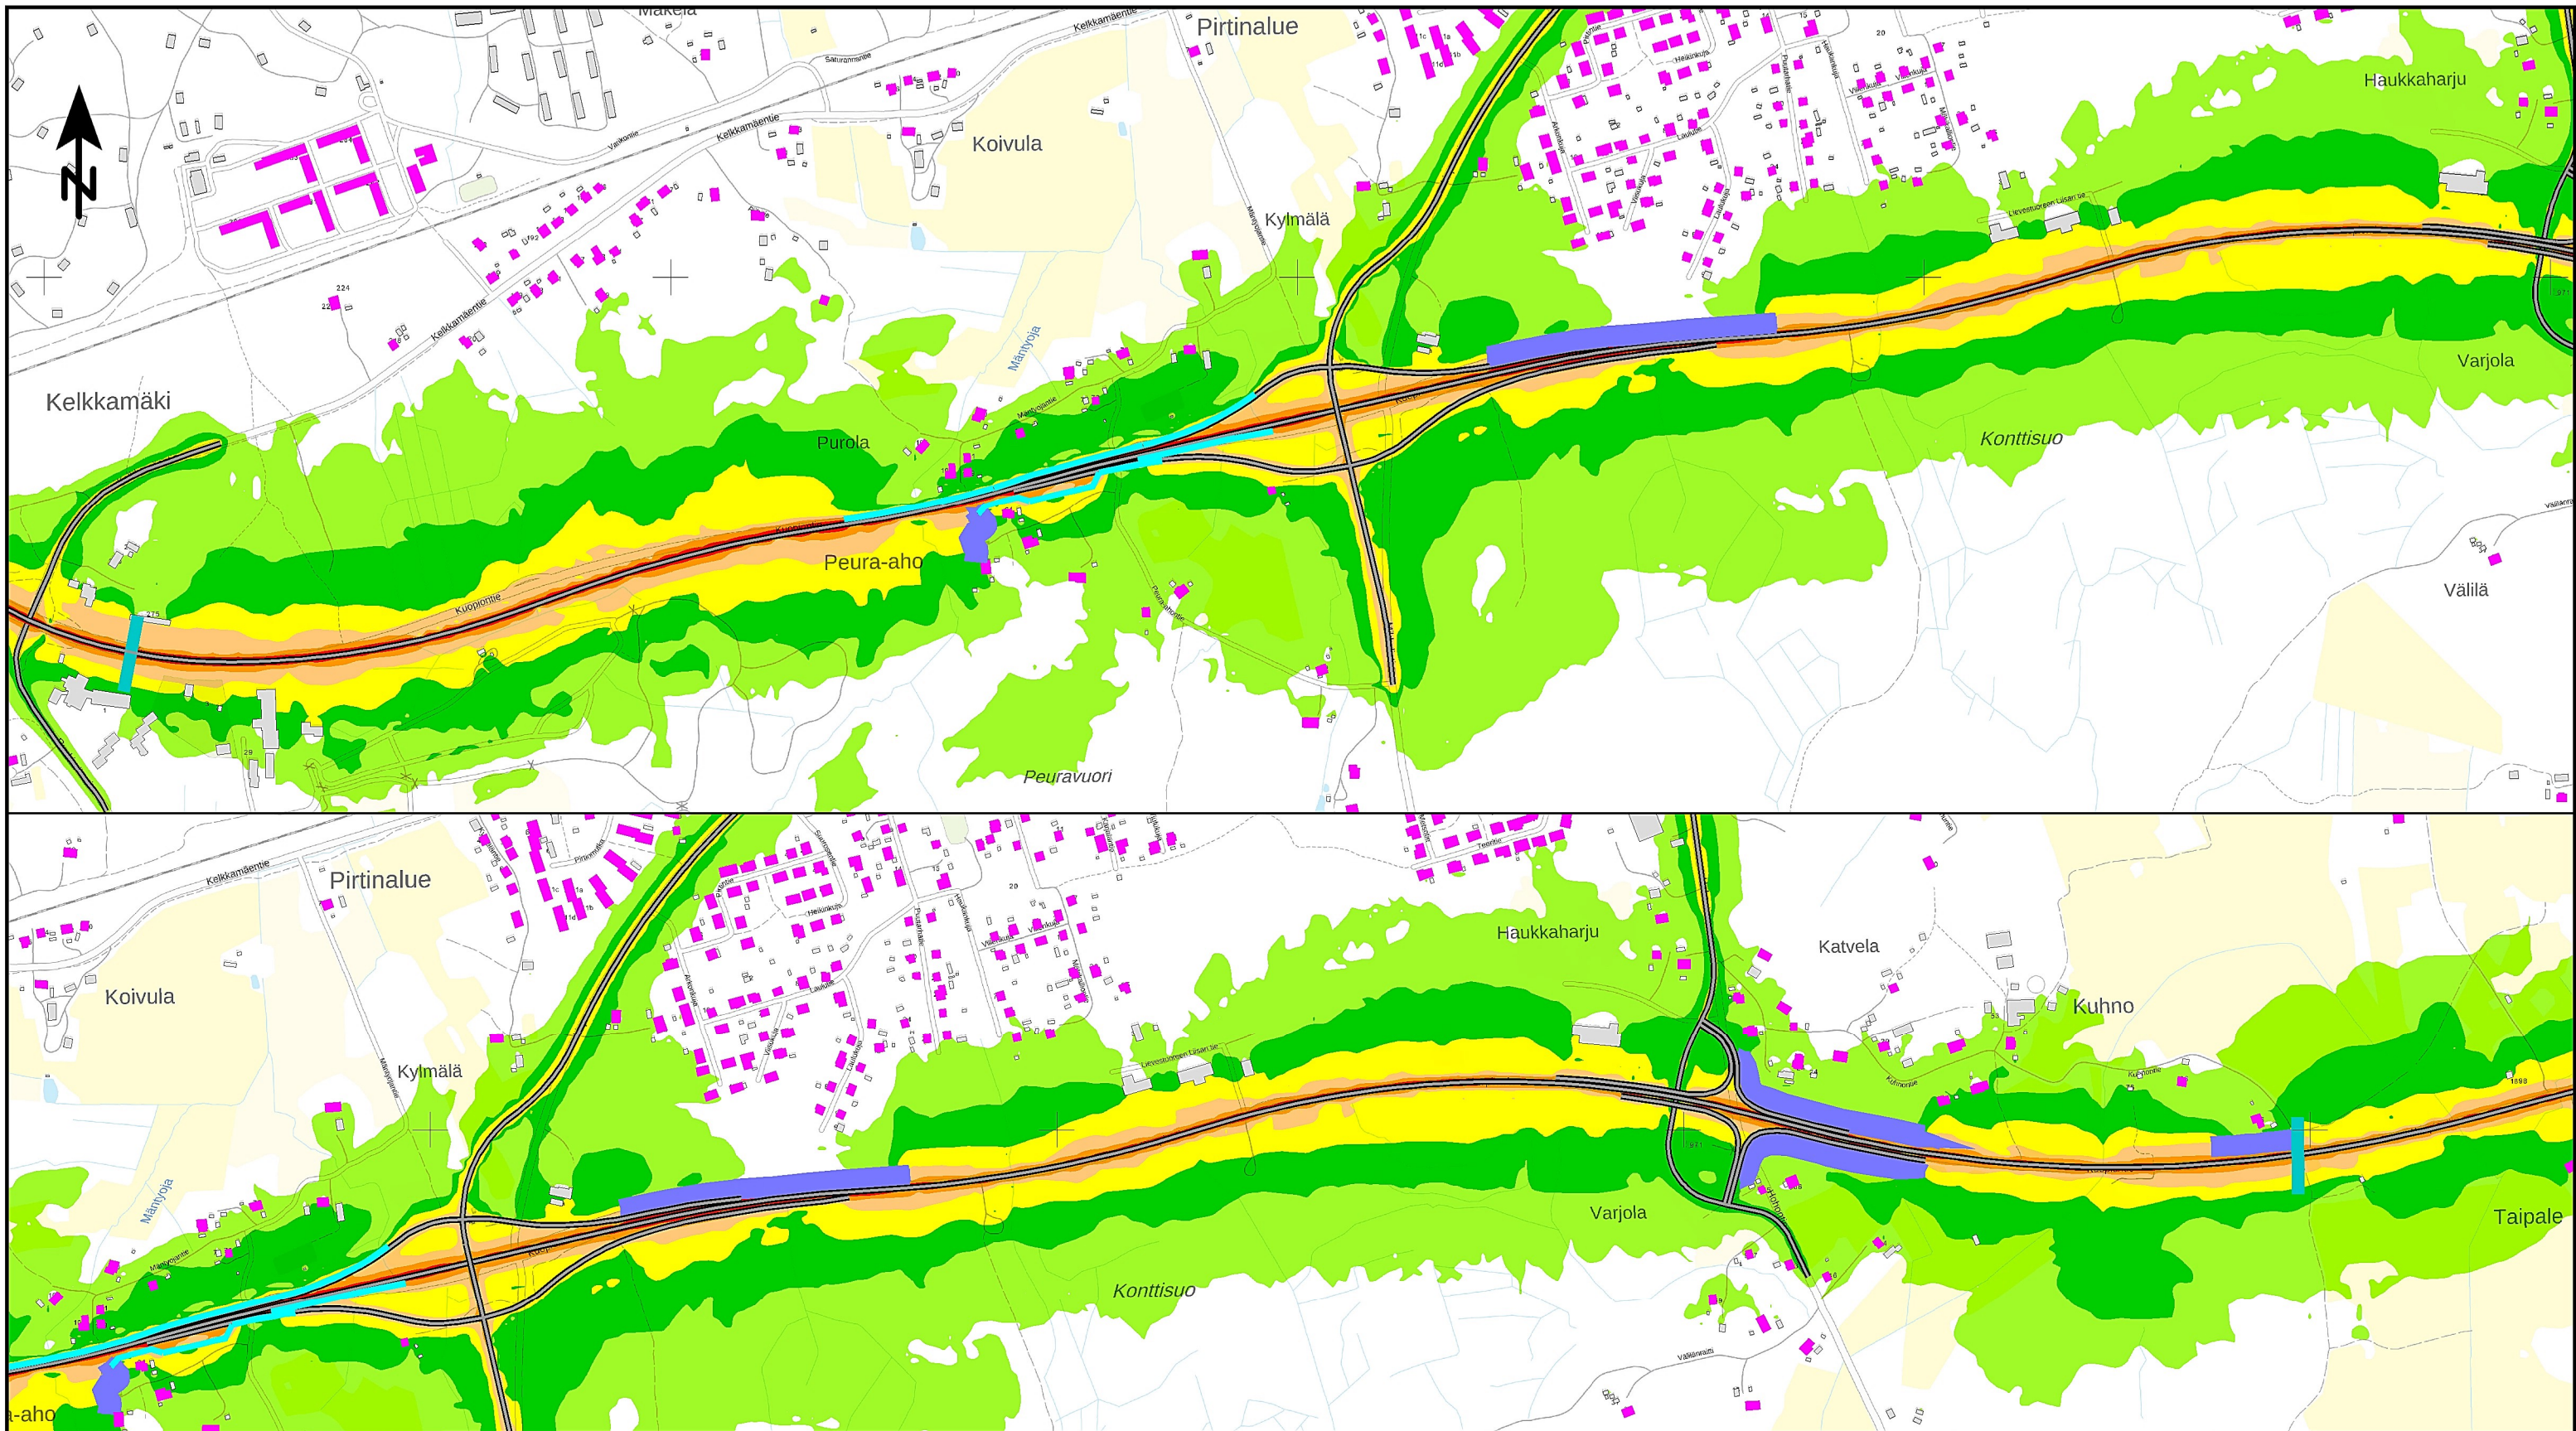

A3 1: 10000

0 200 400 m

TKUM/KAU42808/5.2.2025

Valtatie 9 parantaminen Lievestuoreen kohdalla
Tiesuunnitelma

Ennustetilanne 2040, meluntorjunta

Keskiäänitaso L_{Aeq} , yöaika klo 22-7

Laskentakorkeus mp+2 m

- Asuinrakennus
- Lomarakennus
- Muu rakennus
- TS alkaa/päätyy

Keskiäänitaso L_{Aeq}

- ≤ 45
- $45 < \leq 50$
- $50 < \leq 55$
- $55 < \leq 60$
- $60 < \leq 65$
- $65 < \leq 70$
- $70 < \leq 75$
- $75 < \leq 80$

