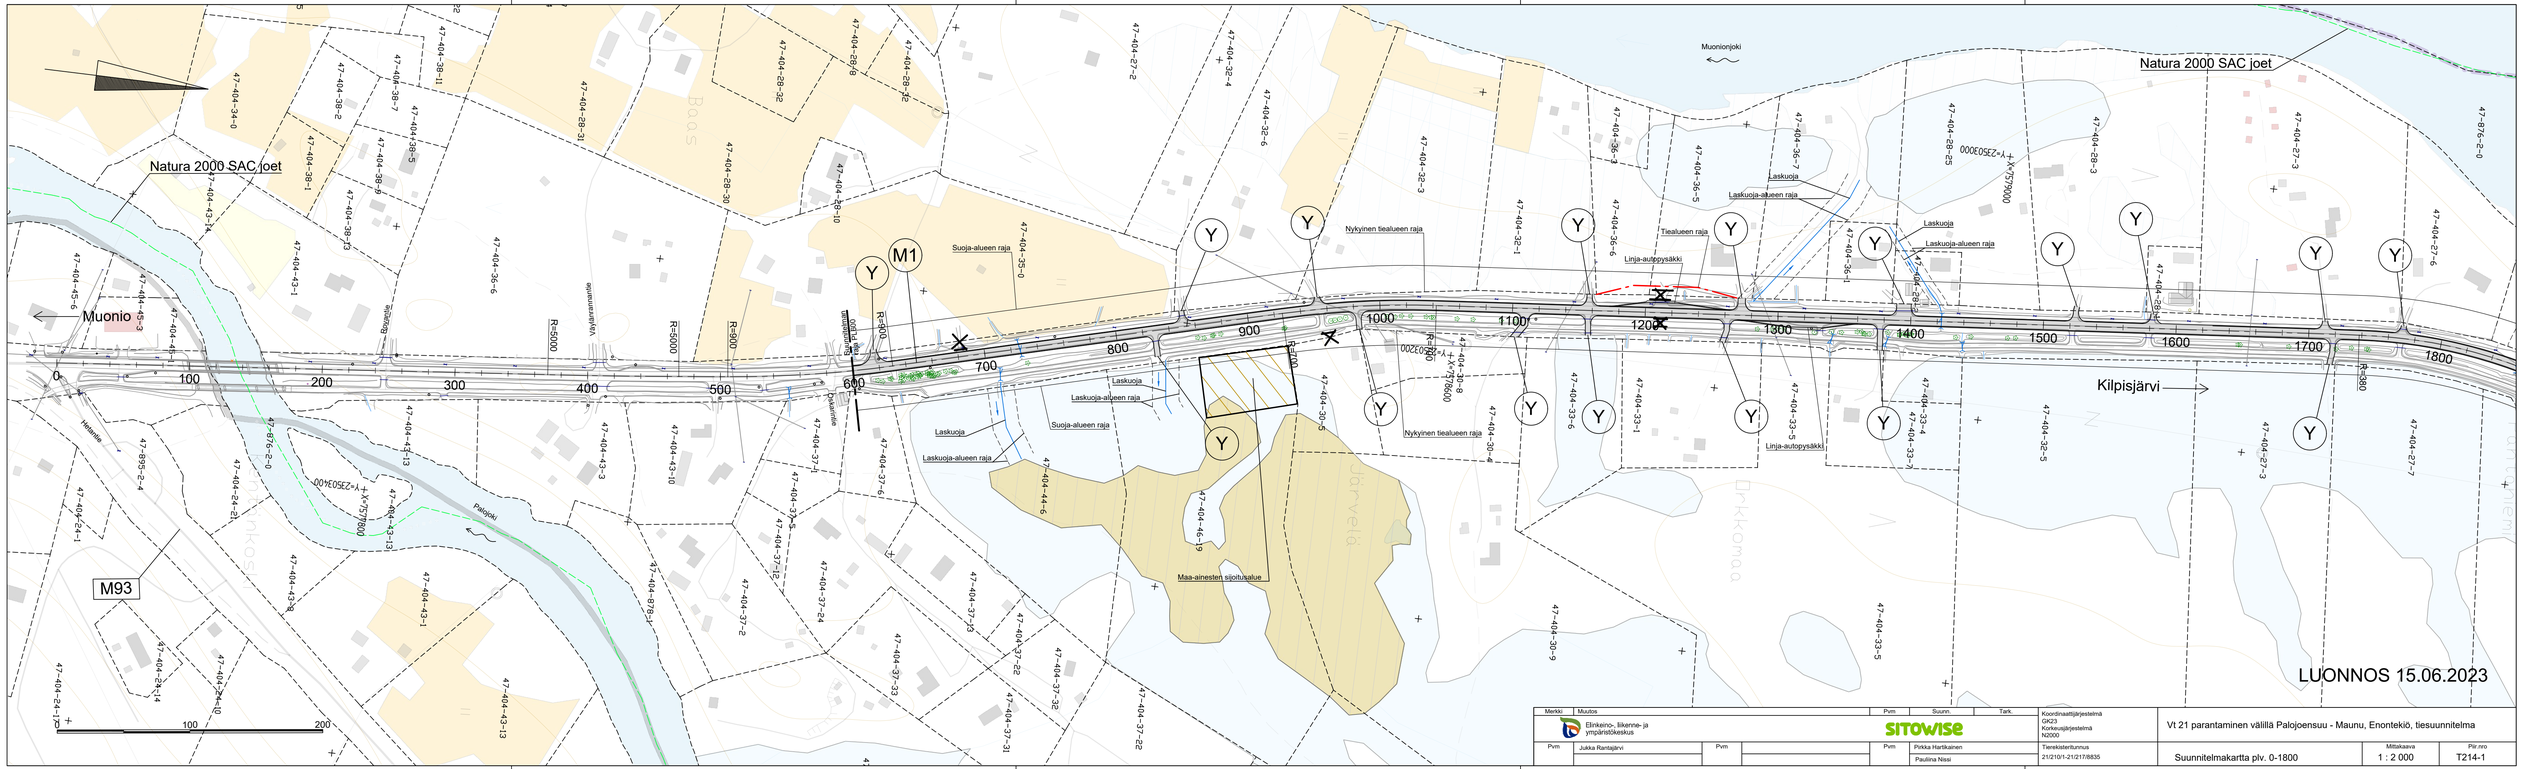

Merkki	Muutos	Pvm	Suunn.	Tark.	Koordinaattijärjestelmä GK23 Korkeusjärjestelmä N2000	Vt 21 parantaminen välillä Palojoensuu - Maunu, Enontekiö, tiesuunnitelma	
Elinkeino-, liikenne- ja ympäristökeskus			SITOWISE				
Pvm	Jukka Rantajärvi	Pvm		Pvm	Tierekisteritunnus 21210/1-21217/8835	Suunnitelmakartta plv. 0-1800	Mittakaava 1 : 2 000	Piir.nro T214-1
				Pirkka Hartikainen Paulina Nissi			