


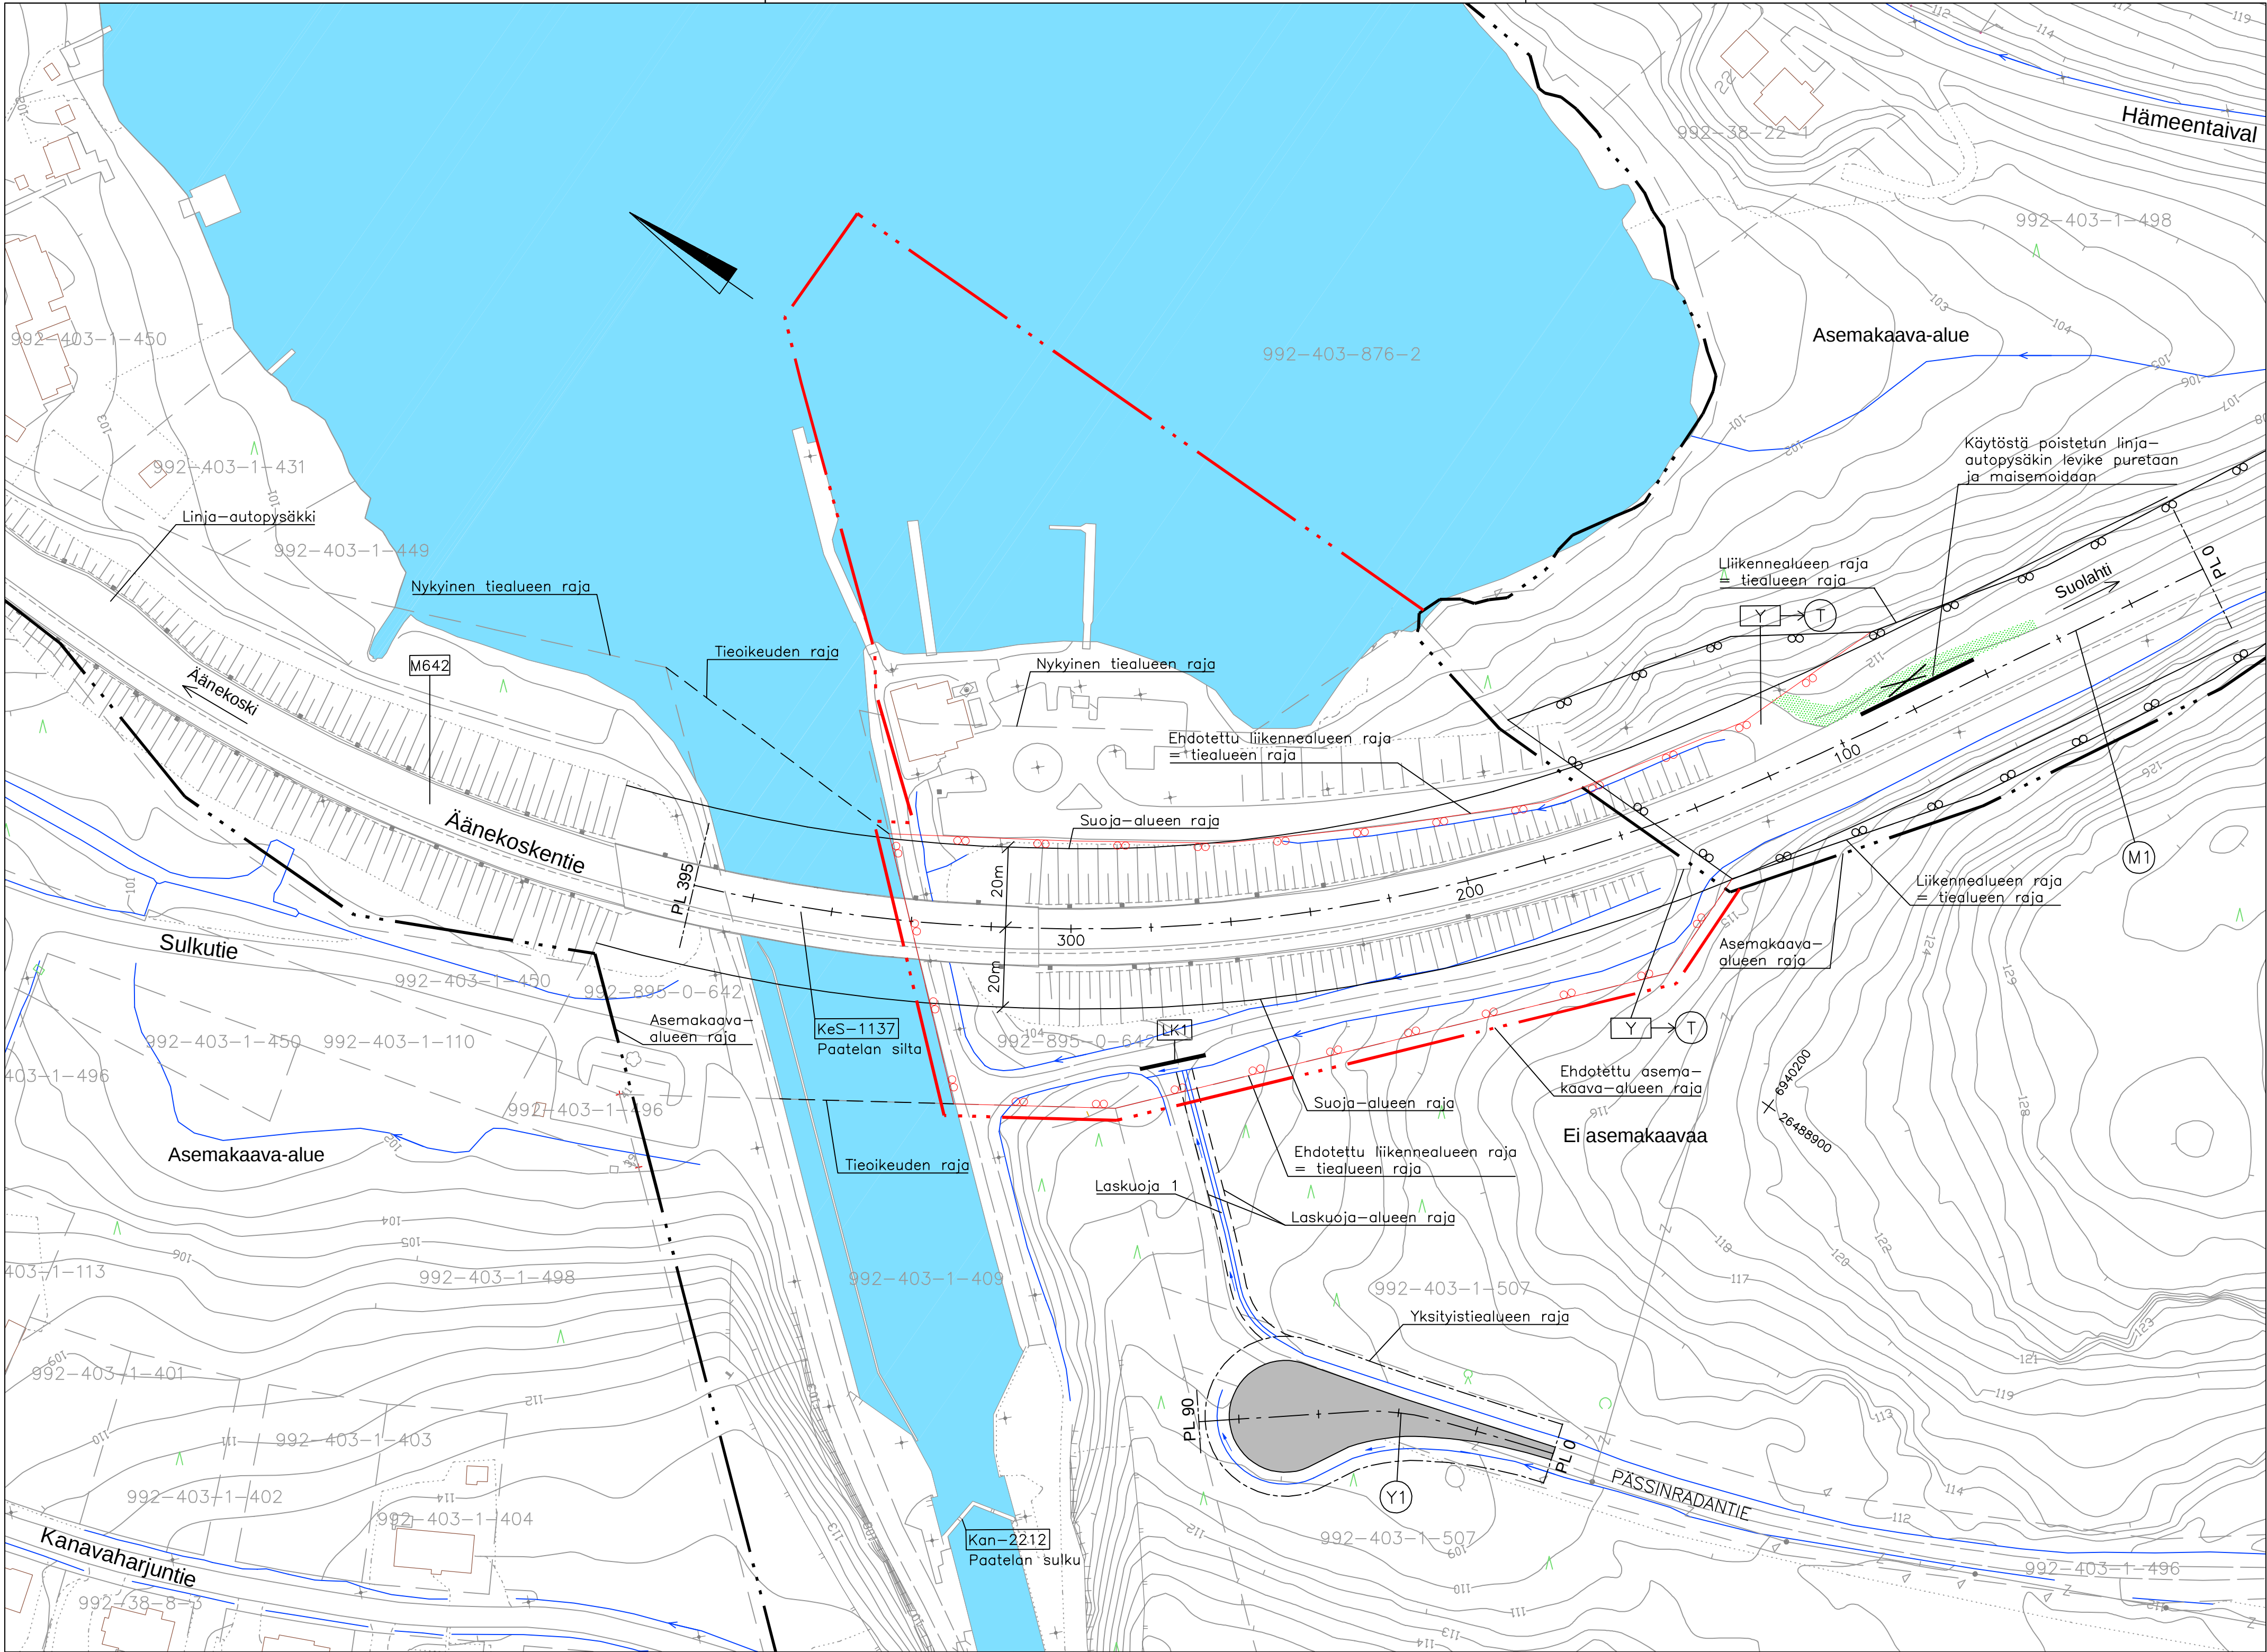

 Nurmetus		Merkki	Muutos	Pvm	Suunn.	Tark.	Koordinaattijärjestelmä	Maantie 642 Paatelan kanavan kohdalla, Äänekoski, tiesuunnitelma		
			 Elinkeino-, liikenne- ja ympäristökeskus		 Plana OSA-AHINSINÖÖREIÄ		ETRS-GK26 Korkeusjärjestelmä N2000			
		Pvm	Kai Paavola	Pvm	Keijo Korkko		Tierekisteritunnus	Suunnitelmakartta, M1 plv 0-395		
		10.5.2023		10.5.2023	Jari Marttila		642/4/2900-642/4/3295	Mittakaava	1:1000	Piir.nro T214