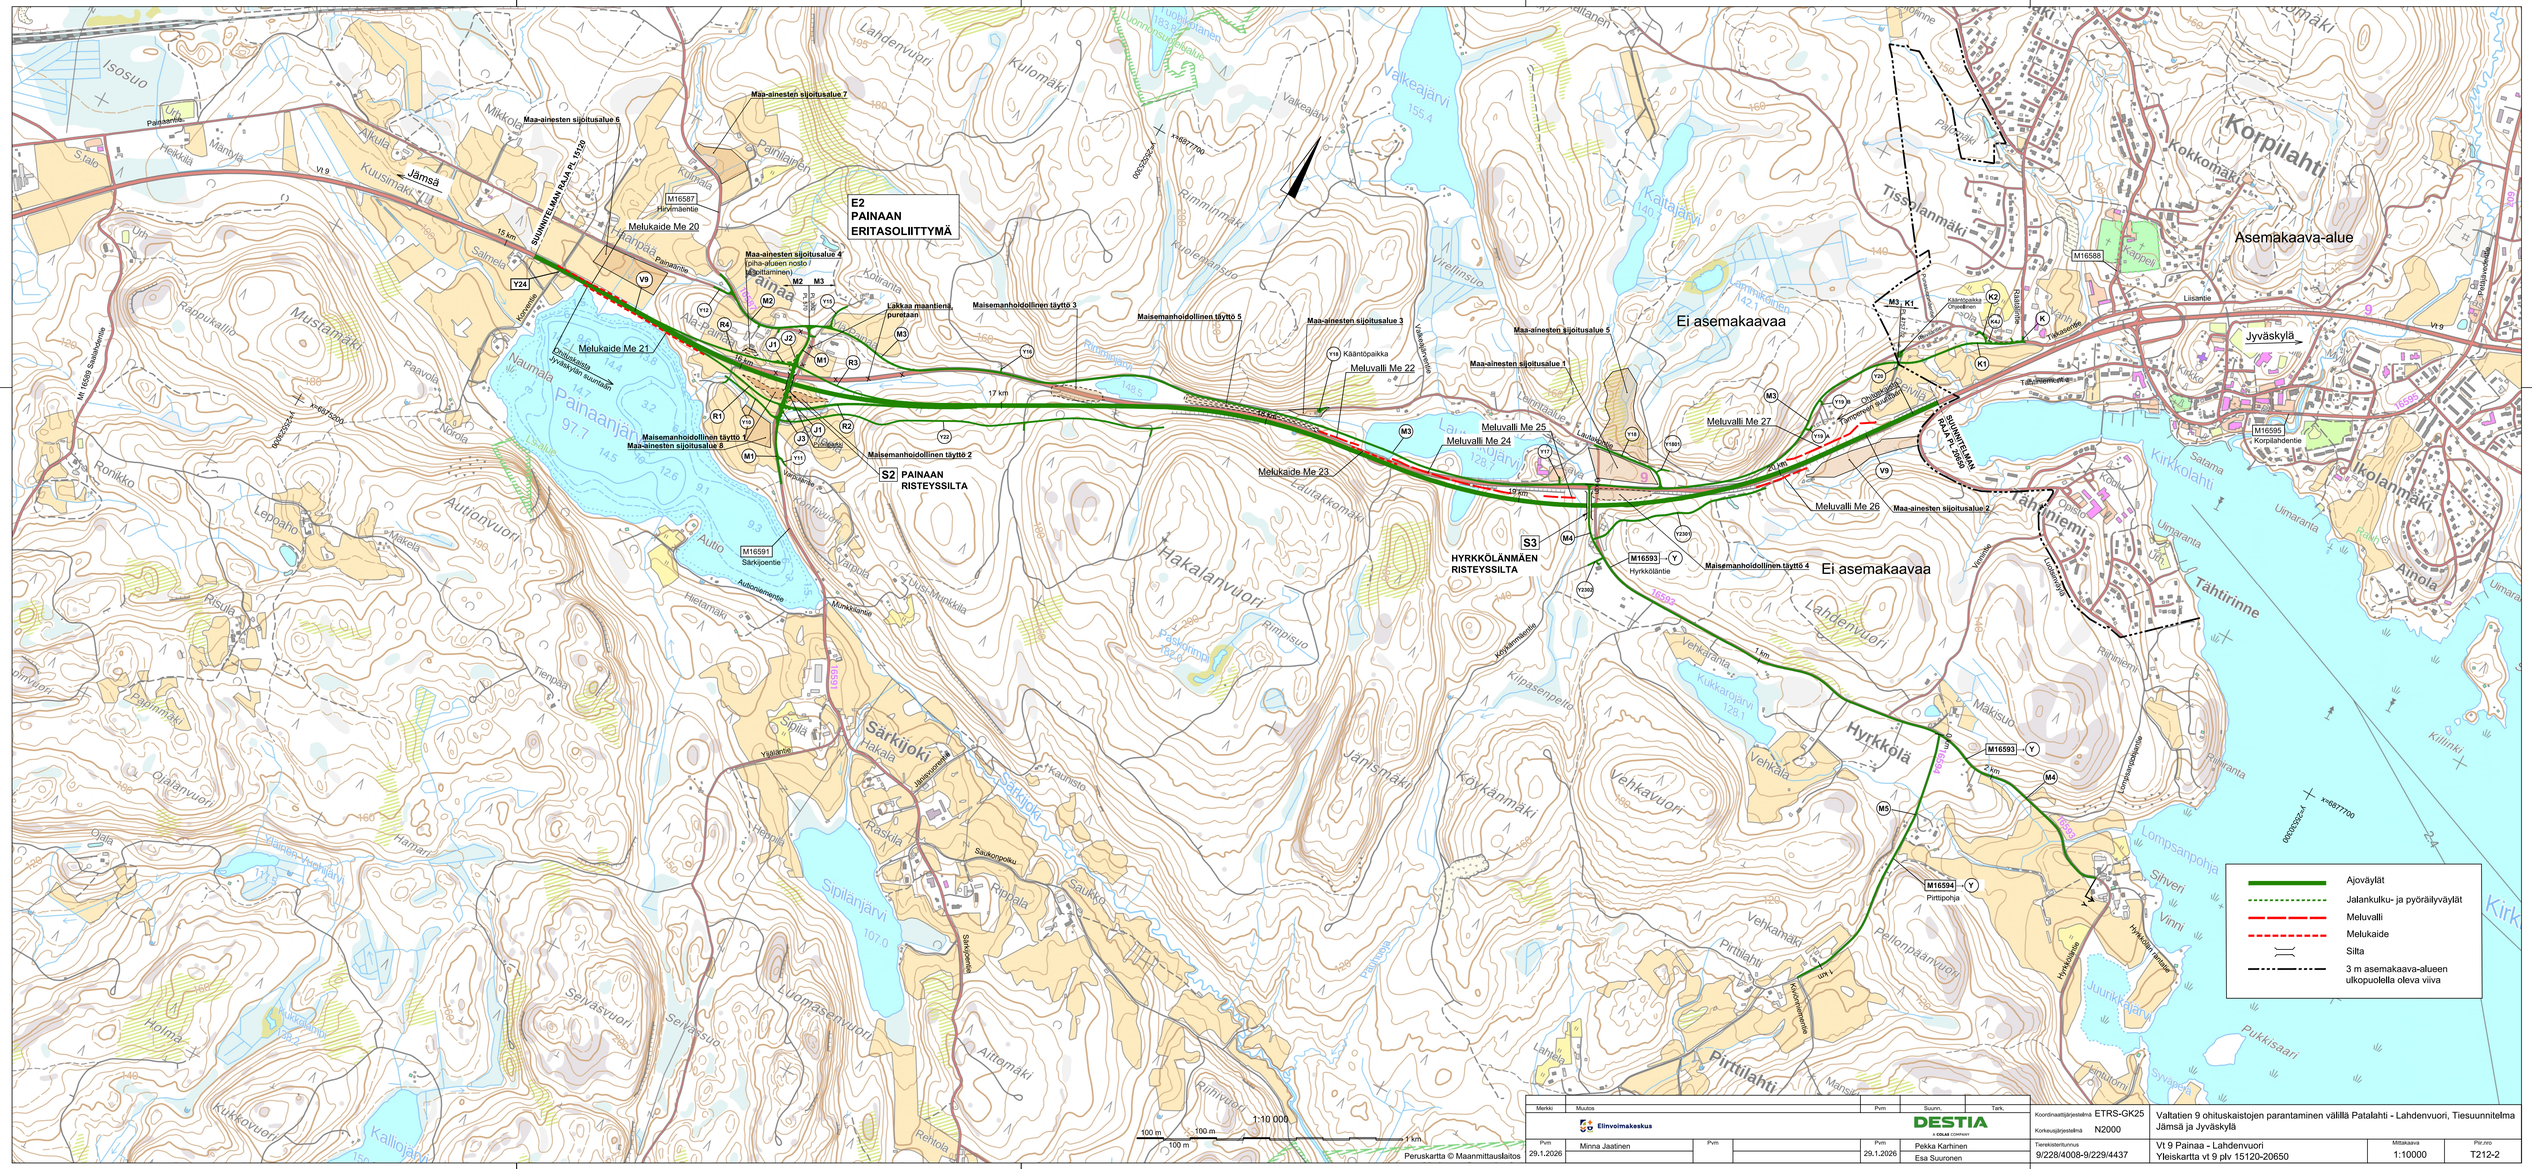
E2
PAINAAN
ERITASOLIITTYMÄ
S2 PAINAAN
RISTEYSSILTA
S3
HYRKKÖLÄNMÄEN
RISTEYSSILTA
Maa-ainesten sijoitusalue 7
Maa-ainesten sijoitusalue 6
Maa-ainesten sijoitusalue 4
(oiha-alueen nosto / kaottaminen)
Maa-ainesten sijoitusalue 3
Maa-ainesten sijoitusalue 5
Maa-ainesten sijoitusalue 1
Maa-ainesten sijoitusalue 2
Maa-ainesten sijoitusalue 8
Maisemanhoidollinen täyttö 1
Maisemanhoidollinen täyttö 2
Maisemanhoidollinen täyttö 3
Maisemanhoidollinen täyttö 4
Maisemanhoidollinen täyttö 5
Melukaide Me 20
Melukaide Me 21
Melukaide Me 23
Melukaide Me 24
Meluvalli Me 22
Meluvalli Me 25
Meluvalli Me 26
Meluvalli Me 27
Käläkkä maantiesta puretaan
Kääntöpaikka
Ei asemakaavaa
Asemakaava-alue
Jyväskylä
Korpilahti
Tähtirinne
Hyrkkölä
Pirttilahti
Lahdenvuori
Hakalanvuori
Painaanjärvi
Valkeajärvi
Sipilänjärvi
Särkijoki
Jämsä
Ylöjärvi
Ylöjärvi-Jämsä
Jyväskylän suunnan
Jyväskylän suunnan
SUUNNITELMAN RAJA Pk 15120
SUUNNITELMAN RAJA Pk 20650
Y24
V9
M16587
Hirvimäentie
M16591
Särkijoentie
M16593
Hyrkkölänties
M16594
Pirttipohja
M16588
M16595
Korpilahdentie
Liisantie
Tähtirinne
Kirkkolahti
Ainola
Ikolanmäki
Lähniemi
Tissijanmäki
Kokkomäki
Kaitajärvi
Vreitinsuo
Kuloniemi
Kuloniemi
Kuloniemi